
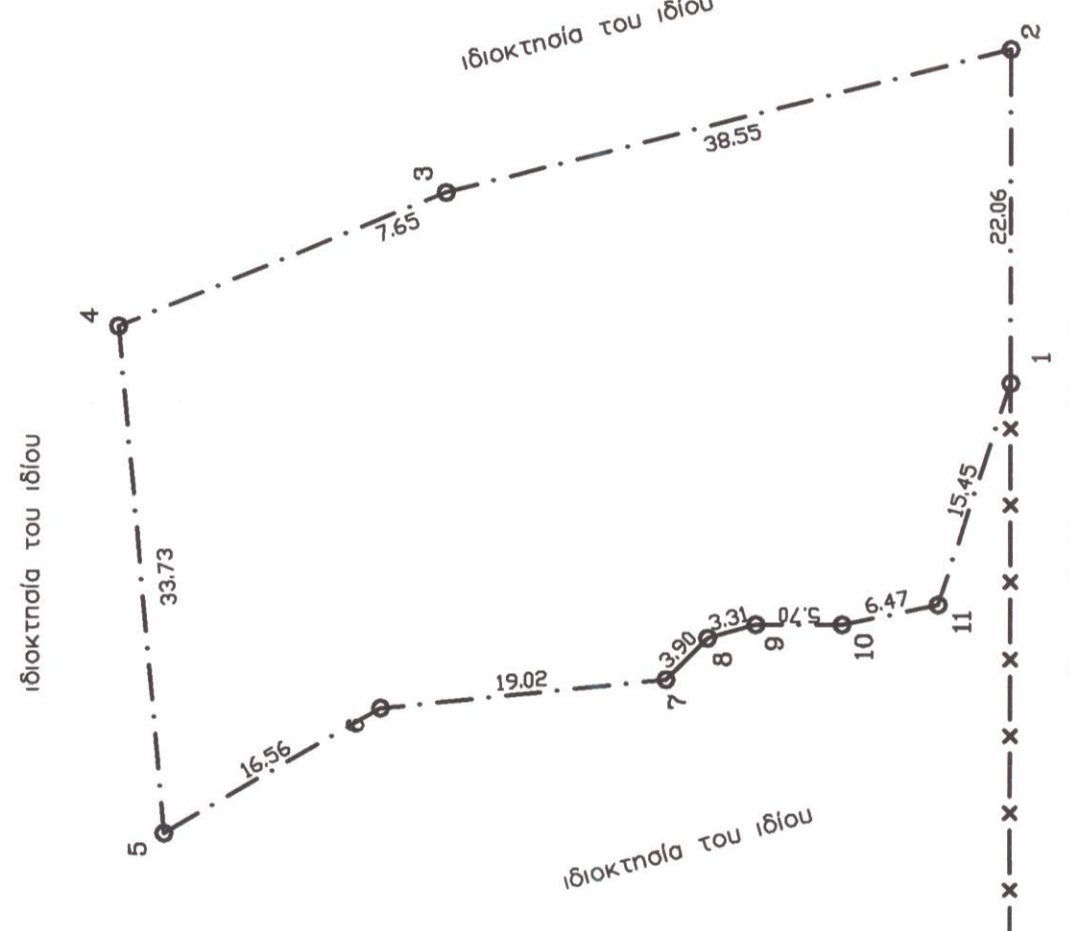
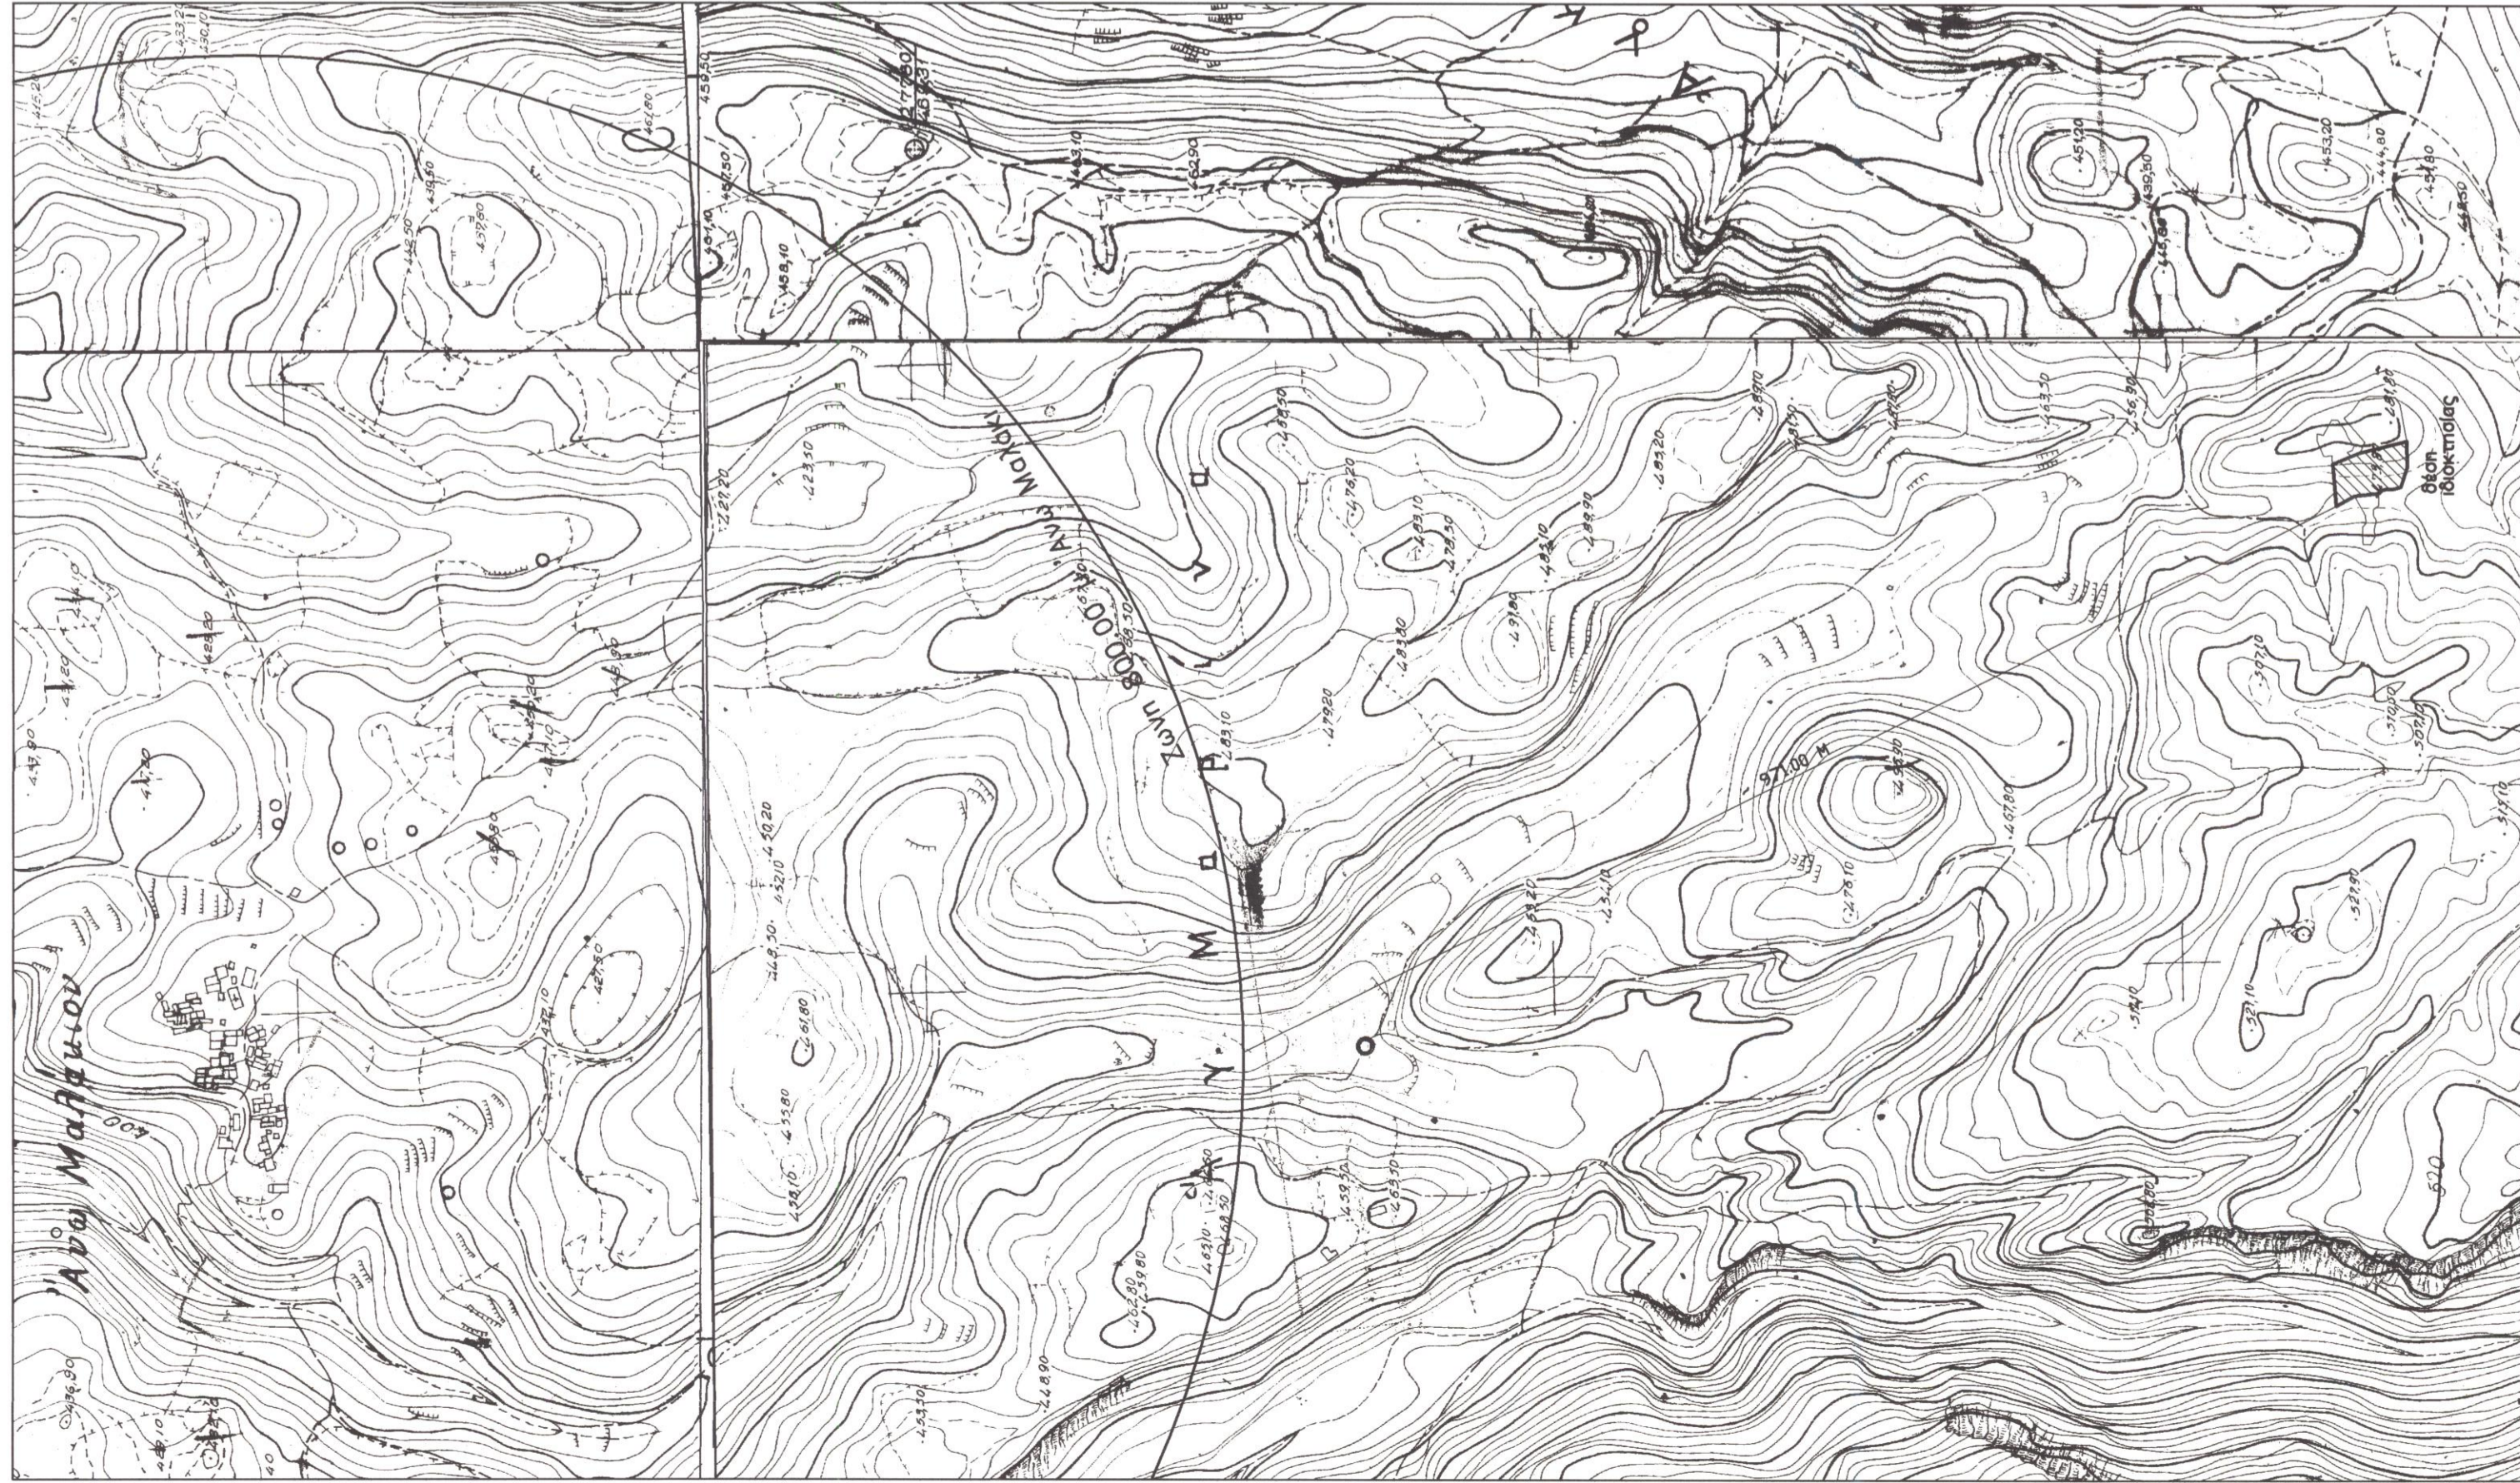


ΥΠΟΜΝΗΜΑ

1. Το υπό στοιχεία 1-2-3-4-5-6-7-8-9-10-11-1 ακίνητο ιδιοκτησίας Βαγιωνάκη Ιωάννη βρίσκεται στην θέση "Καμίνα" εκτός ορίων οικισμού Άνω Μαλάκι της δ.ε Νικηφόρου Φωκά δήμου Ρεθύμνου
2. Εμβαδόν ακινήτου
E = 1949,77 μ²
3. Οροι Δήμου
Π.Δ. 24-5-85 (ΦΕΚ 270Δ 31-5-85)
Ν.3212/2003 (ΦΕΚ 308Α 31-12-03)
-αριότητα 4000 τ.μ.
-αυτ. δόμησης 0,20
-μεγ. κάλυψης 0,10
-όροφος 2
-μέγ. ύψος 7,50μ. + 1,50μ για στέγη και 4,00μ για ισόγειο κτίσματα
-πλάγιες αποστάσεις 15,00μ
-πρόσωπο σε κοινόχρηστο χώρο 25μ.
4. Το παρόν τοπογραφικό διάγραμμα συντάχθηκε σύμφωνα με τις διατάξεις του Ν.651/77 αρ.5
5. Από το ακίνητο δεν διέρχονται πυλάνες υψηλής τάσης.
6. Τα όρια υποδείχθηκαν από τον ιδιοκτήτη.
7. Το εμβαδόν υπολογίστηκε με τον τύπο του Gauss.
8. Το σύστημα συντεταγμένων είναι το ΕΓΣΑ '87.
9. Το παραπάνω ακίνητο ευρίσκεται εκτός ζώνης προστασίας Natura 2000.

ΕΜΒΑΔΟΜΕΤΡΗΣΗ ΓΗΠΕΔΟΥ				
Με τη βοήθεια των ορθογωνίων συντεταγμένων των κορυφών του				
ΣΗΜΕΙΟ	X	Y	ΜΗΚΟΣ	
1	537298,44	3901849,95	22,06	
2	537298,00	3901867,31	38,56	
1	537298,44	3901849,95	0,00	
E=1/2 Σ(X _{i+1} Y _i + X _i Y _{i+1}) - Ψ _{i+1}				
E = 1949,77 μ ²				

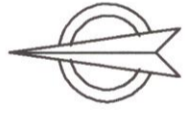

Τεχνικό
Γραφείο

Γιάννης Χ. Κωστάκης
Διπλ. Πολιτικός Μηχανικός Α.Π.Θ.

21 Μαΐου 1941 -22- Ρέθυμνο Τηλ. 2831021028

Εργοδότης : ΒΑΓΙΩΝΑΚΗΣ ΙΩΑΝΝΗΣ Ο ΕΝΕΡΓΗΣ ΤΗΝ ΑΥΤΩΙΑ

Έργο : ΚΤΗΝΟΤΡΟΦΙΚΗ ΜΟΝΑΔΑ (Ελευθέρας εκτροφής) ΑΓΕΛΟΤΡΑΦΕΙΣ ΕΛΕΥΘΕΡΙΑ ΚΕΚΑΤΙΔΑΚΗ

Θέση έργου : ΘΕΣΗ "ΚΑΜΙΝΙΑ" ΕΚΤΟΣ ΟΡΙΩΝ ΟΙΚΙΣΜΟΥ ΑΝΩ-ΜΑΛΑΚΙ Δ.Ε. ΝΙΚΗΦΟΡΟΥ ΦΩΚΑ ΔΗΜΟΥ ΡΕΘΥΜΝΟΥ

Μελετητής : ΓΙΑΝΝΗΣ Χ. ΚΩΣΤΑΚΗΣ

Κλίμακα : 1 : 500

Αρ. Σχεδίου : 1

Χρόνος Μελέτης : ΜΑΙΟΣ 2014

Θέμα Σχεδίου
ΤΟΠΟΓΡΑΦΙΚΟ ΔΙΑΓΡΑΜΜΑ

Προσπεμπόμενα
Ρεθύμνο
Η Δ/νση Δασών Ρεθύμνου



ΙΩΑΝΝΗΣ Χ. ΚΩΣΤΑΚΗΣ
ΔΙΠΛΩΜ. ΠΟΛΙΤ. ΜΗΧΑΝΙΚΟΣ
ΜΕΛΟΣ ΤΗΣ Ε.Α.Π. (ΑΡΧ. ΠΡΩΤΟΚΟΛΛ. 21/10/03)
Α.Φ.Μ. 83728227-231 ΡΕΘΥΜΝΟΥ

ΧΑΡΙΚΛΕΙΑ ΚΑΡΤΙΩΝΑΚΗ
Δ/Ρ ΔΑΣΟΛΟΓΟΣ