


ΤΟΠΟΓΡΑΦΙΚΟ ΔΙΑΓΡΑΜΜΑ  
 αγροτεμαχίου με στοιχεία (ΑΒΓΔΕΑ) Ε=509,25 τ.μ.  
 στη θέση "Πιστεριάς", αμπελιό ΑΙΤΟΧΩΡΙΟΥ  
 Ιδιοκτησίας ΧΑΤΖΗ ΝΙΚΟΛΑΟΥ  
 κλίμακα 1:500

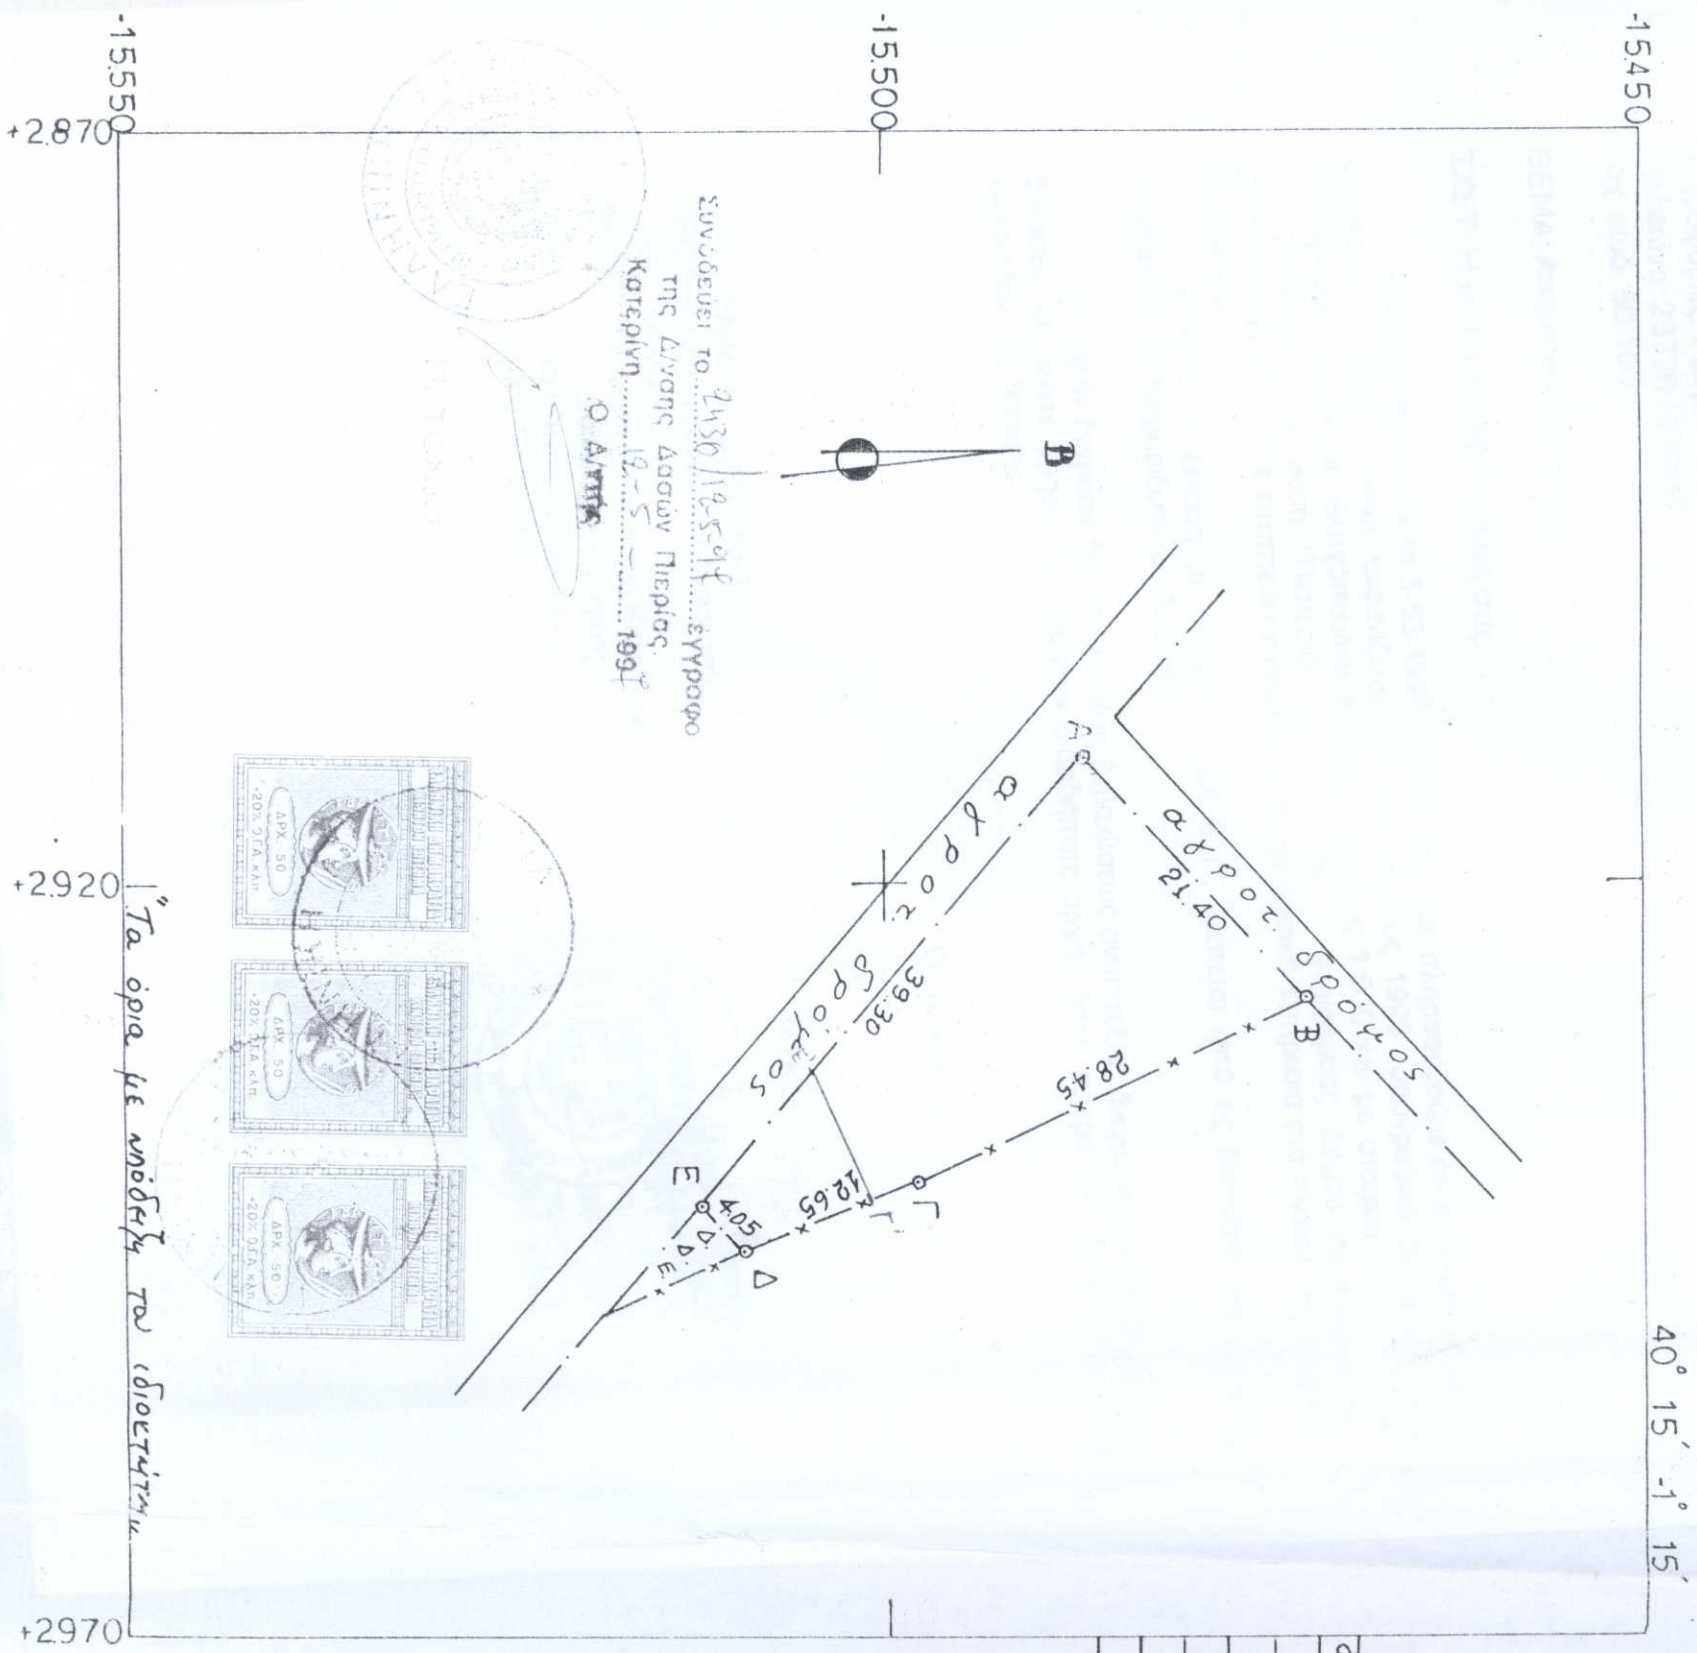

α/α	Χ	Υ
A	2911,69	-15486,81
B	2927,40	-15472,27
Γ	2939,79	-15497,88
Δ	2944,44	-15509,62
E	2941,51	-15512,39

Τα όρια με μετρήσει του ιδιοκτήτη



ΕΛΛΗΝΙΚΗ ΔΗΜΟΚΡΑΤΙΑ  
 ΚΕΝΤΡΟ ΜΕΤΡΗΣΕΩΝ  
 ΚΑΤΕΓΡΑΦΕΣ  
 ΚΑΤΕΓΡΑΦΕΣ  
 ΧΑΤΖΗ ΝΙΚΟΛΑΟΥ ANNA

ΑΙΤΟΧΩΡΙΟ ΜΑΡΤΙΟΣ 1993  
 Ο ΣΥΝΤΑΞΑΣ

ΚΑΤΕΓΡΑΦΕΣ  
 ΚΑΤΕΓΡΑΦΕΣ  
 ΚΑΤΕΓΡΑΦΕΣ  
 ΚΑΤΕΓΡΑΦΕΣ

ΟΔΟΠΟΡΙΚΟ ΣΚΑΡΙΦΗΜΑ

