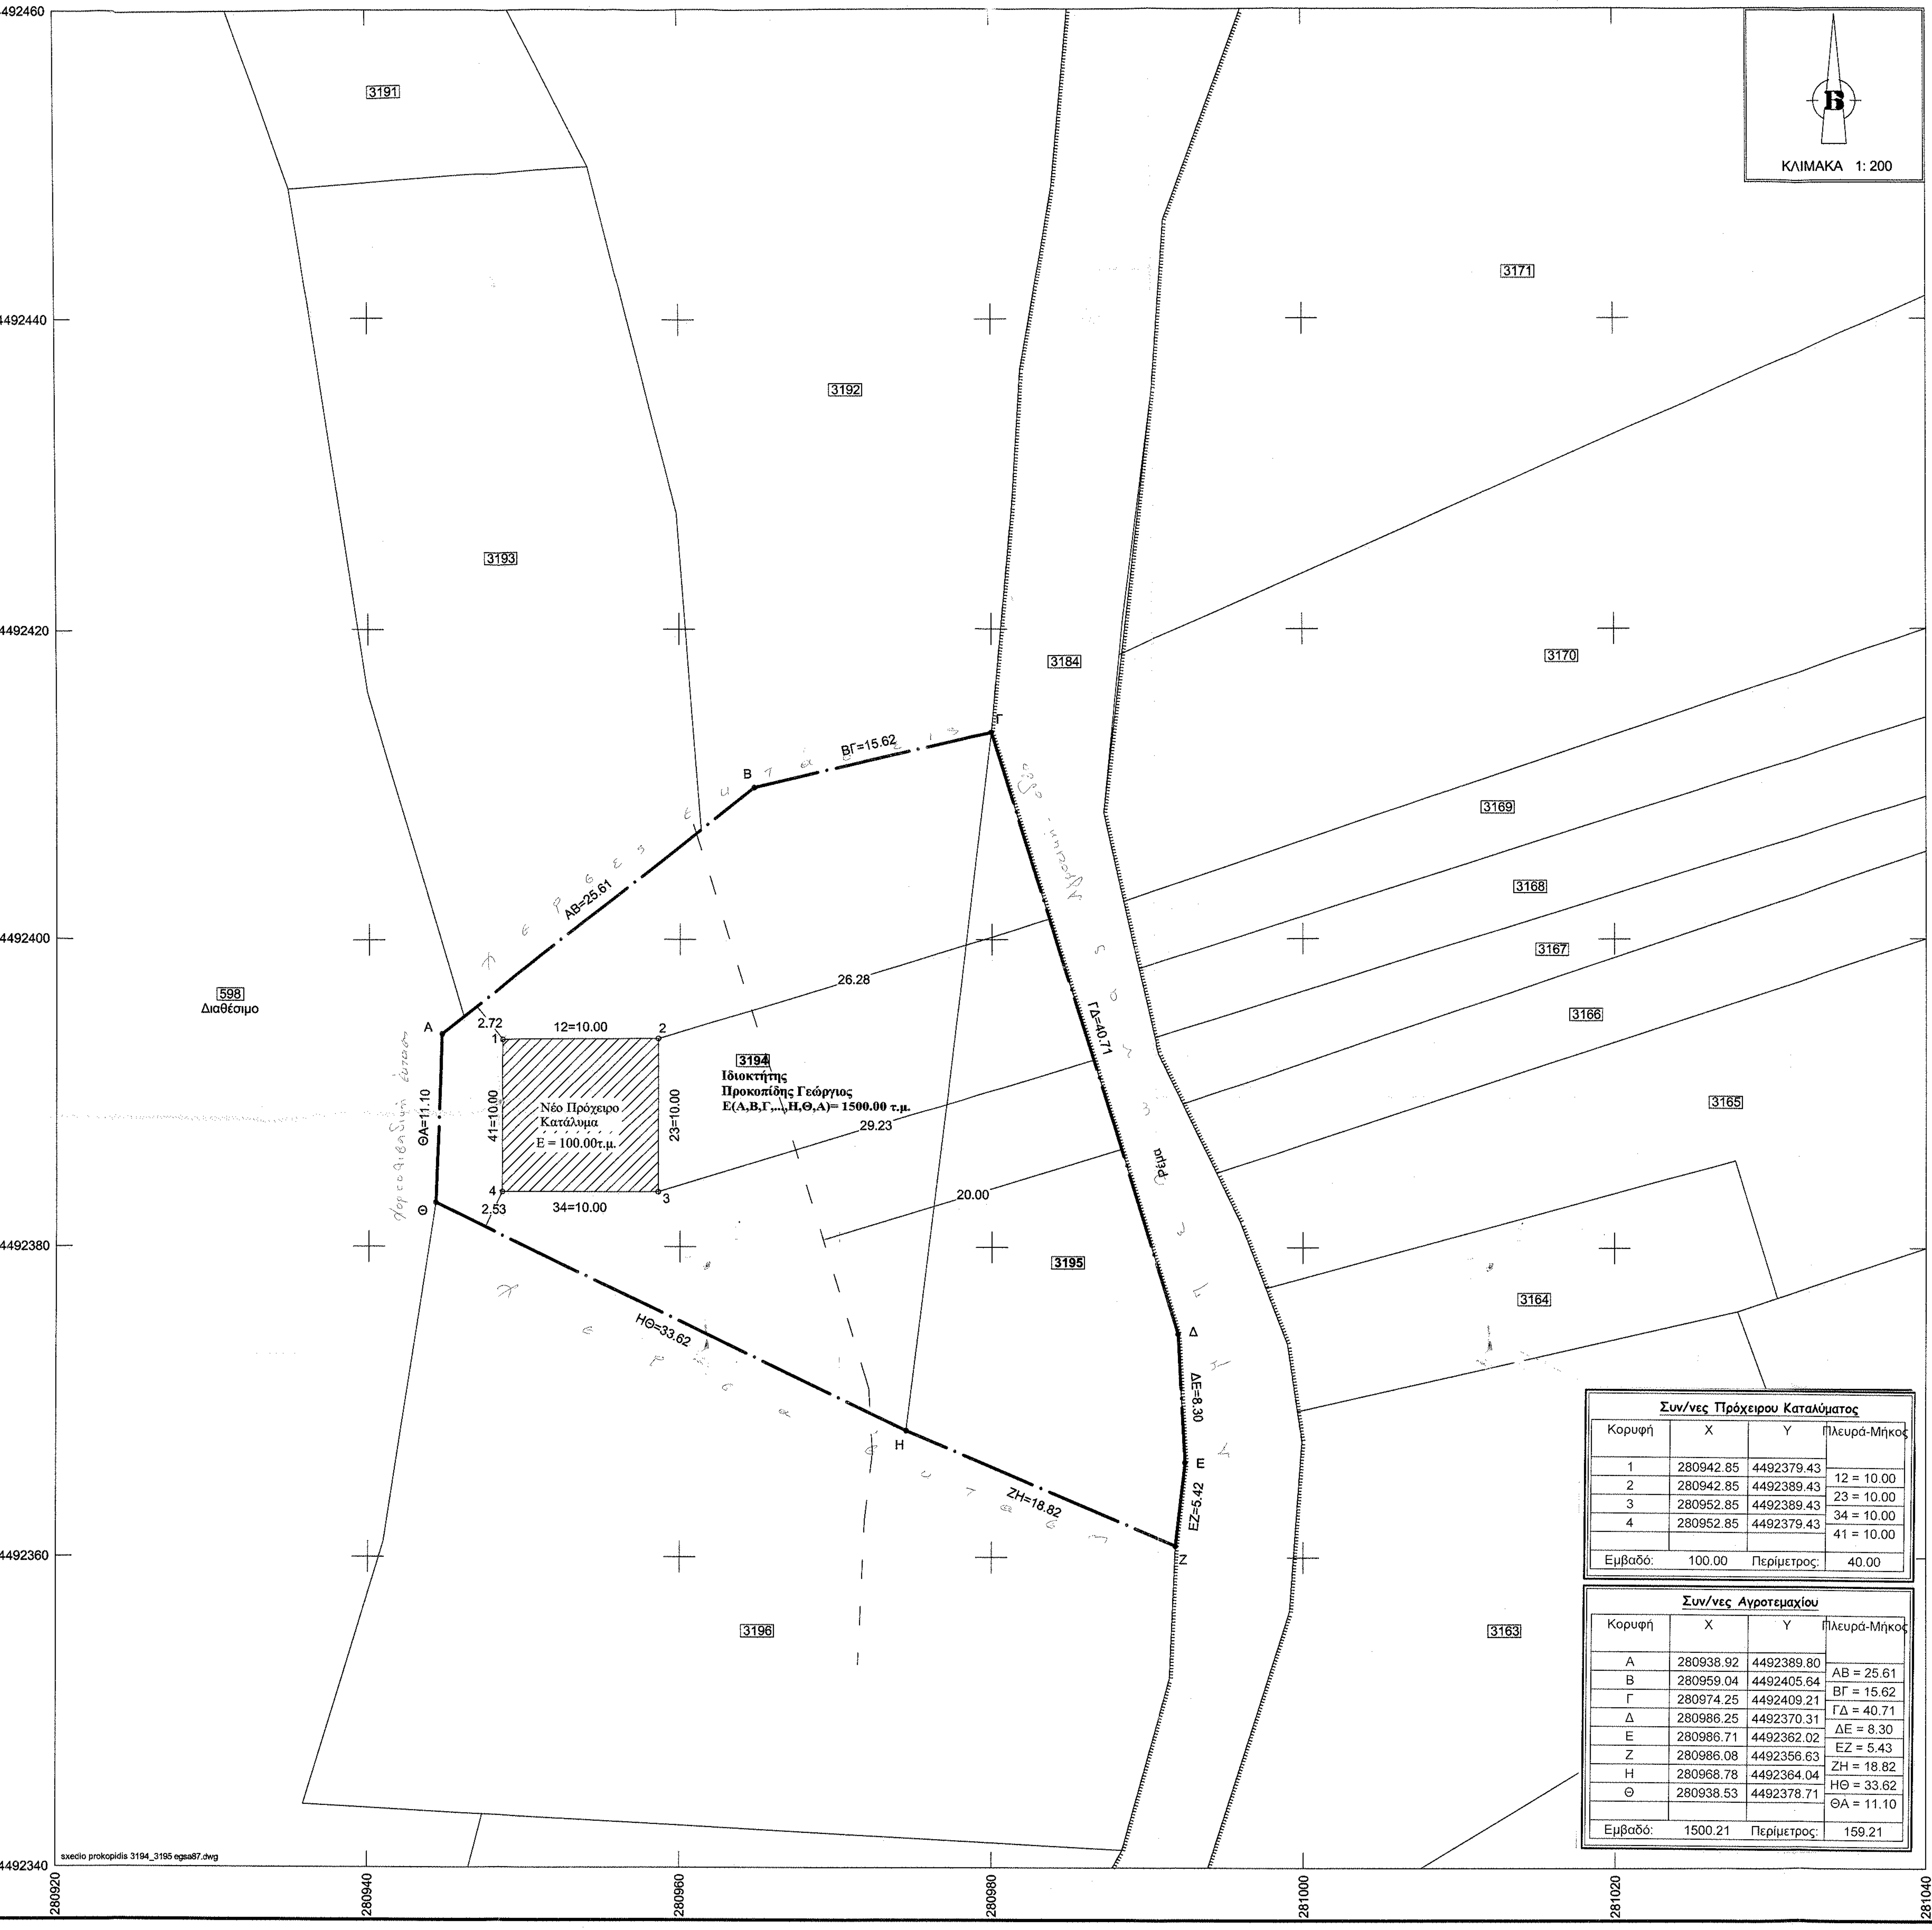
Β
ΚΛΙΜΑΚΑ 1: 200
3191
3192
3193
3171
3170
3169
3168
3167
3166
3165
3164
3163
3184
3194
3195
3196
598
Διαθέσιμο
Ιδιοκτήτης
Προκοπίδης Γεώργιος
Ε(Α,Β,Γ,...,Η,Θ,Α)= 1500.00 τ.μ.
Νέο Πρόχειρο Κατάλυμα
Ε = 100.00τ.μ.
Α
Β
Γ
Δ
Ε
Ζ
Η
Θ
1
2
3
4
ΑΒ=25.61
ΒΓ=15.62
ΓΔ=40.71
ΔΕ=8.30
ΕΖ=5.42
ΖΗ=18.82
ΗΘ=33.62
ΘΑ=11.10
12=10.00
23=10.00
34=10.00
41=10.00
2.72
2.53
26.28
29.23
20.00
Ρέμα
4492460
4492440
4492420
4492400
4492380
4492360
4492340
280920
280940
280960
280980
281000
281020
281040
sxedio prokopidis 3194_3195 egsa87.dwg

Συν/νες Πρόχειρου Καταλύματος

Κορυφή	Χ	Υ	Πλευρά-Μήκος
1	280942.85	4492379.43	12 = 10.00
2	280942.85	4492389.43	23 = 10.00
3	280952.85	4492389.43	34 = 10.00
4	280952.85	4492379.43	41 = 10.00
Εμβαδό:	100.00	Περίμετρος:	40.00

Συν/νες Αγροτεμαχίου

Κορυφή	Χ	Υ	Πλευρά-Μήκος
Α	280938.92	4492389.80	ΑΒ = 25.61
Β	280959.04	4492405.64	ΒΓ = 15.62
Γ	280974.25	4492409.21	ΓΔ = 40.71
Δ	280986.25	4492370.31	ΔΕ = 8.30
Ε	280986.71	4492362.02	ΕΖ = 5.43
Ζ	280986.08	4492356.63	ΖΗ = 18.82
Η	280968.78	4492364.04	ΗΘ = 33.62
Θ	280938.53	4492378.71	ΘΑ = 11.10
Εμβαδό:	1500.21	Περίμετρος:	159.21

ΑΠΟΣΠΑΣΜΑ ΧΑΡΤΗ ΑΝΑΔΑΣΜΟΥ ΒΑΣΙΛΕΙΑΔΑΣ
ΕΤΟΥΣ 1983 ΚΛΙΜΑΚΑ 1 : 5000

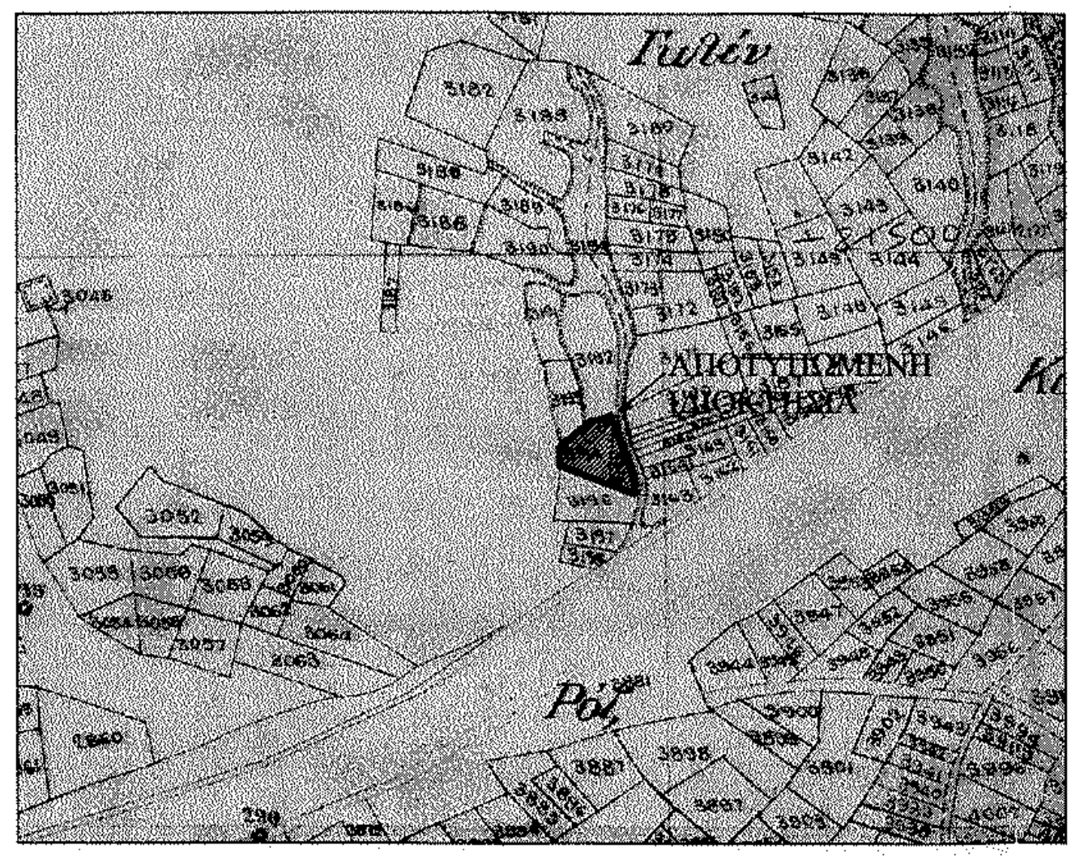
ΑΠΟΤΥΠΩΜΕΝΗ ΙΔΙΟΚΤΗΣΙΑ

ΑΠΟΣΠΑΣΜΑ ΚΤΗΜΑΤΟΛΟΓΙΟΥ

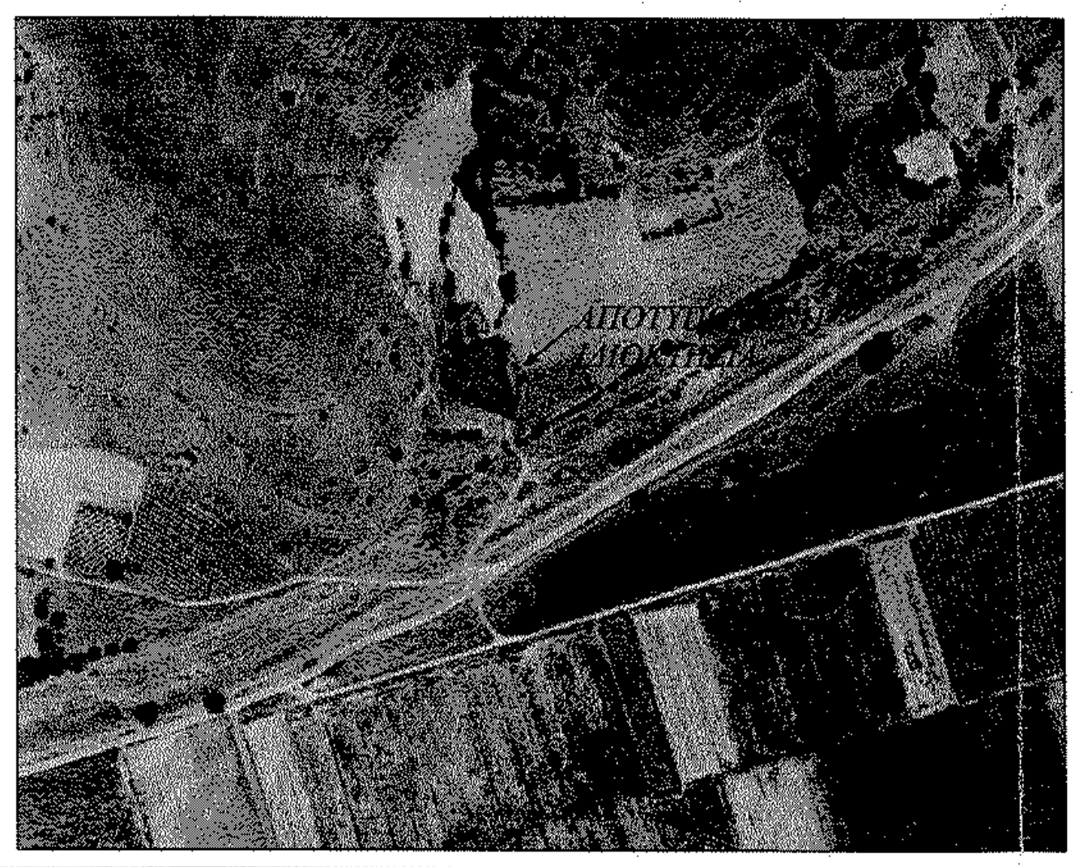

ΑΠΟΣΠΑΣΜΑ ΧΑΡΤΗ Γ.Υ.Σ ΚΛΙΜΑΚΑΣ 1:5000

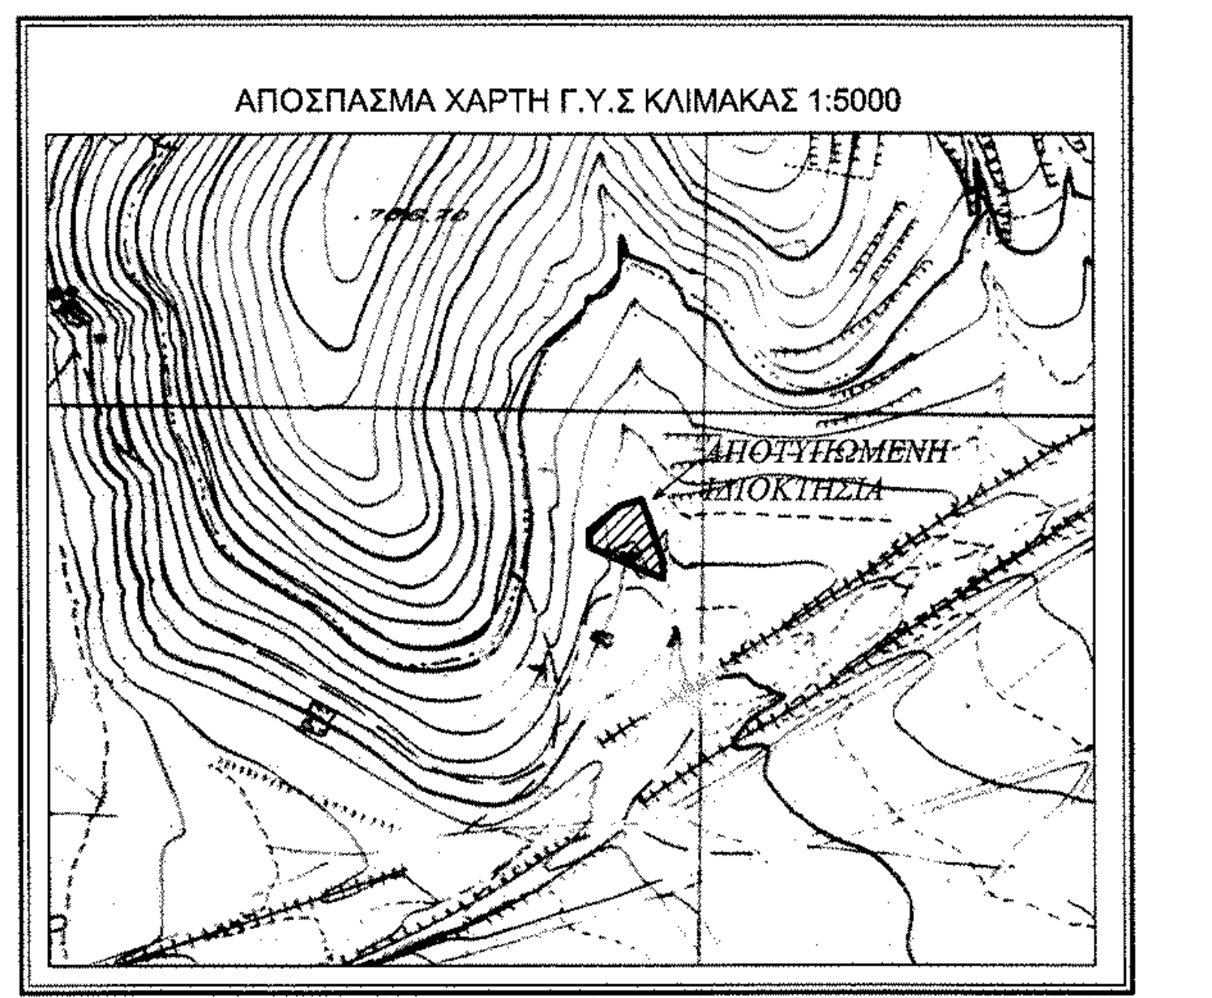
ΑΠΟΤΥΠΩΜΕΝΗ ΙΔΙΟΚΤΗΣΙΑ

ΑΠΟΣΠΑΣΜΑ ΧΑΡΤΗ Γ.Υ.Σ ΚΛΙΜΑΚΑΣ 1:50000

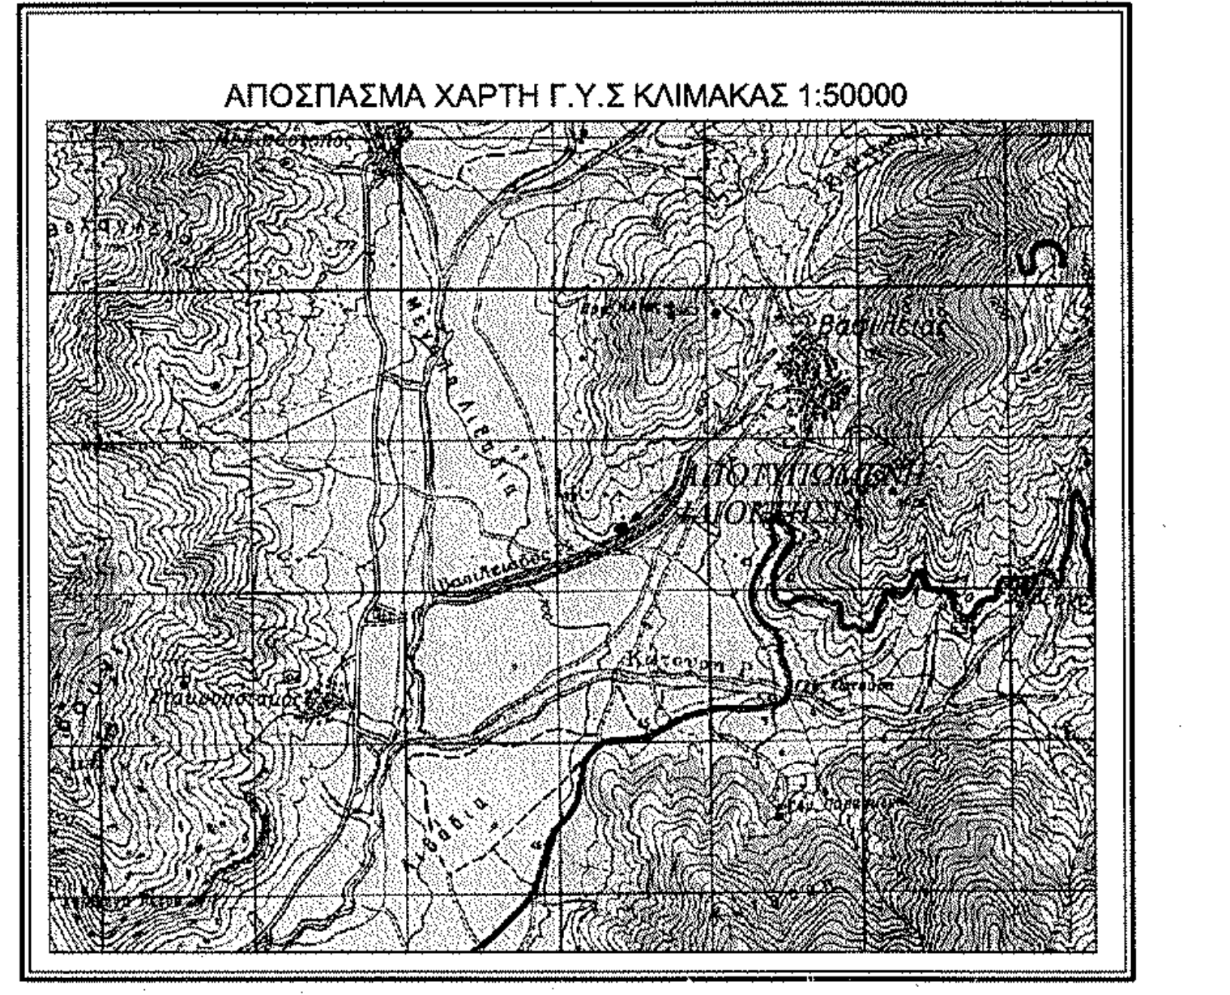
ΑΠΟΤΥΠΩΜΕΝΗ ΙΔΙΟΚΤΗΣΙΑ

ΔΗΛΩΣΗ Ν. 651/77

ΔΗΛΩΣΗ ΜΗΧΑΝΙΚΟΥ (Ν. 651/ 77)

Δηλώνω σύμφωνα με το νόμο για το γεωτεμάχιο με στοιχεία "Α,Β,Γ,...,Η,Θ,Α" και εμβαδόν 1500.00 τ.μ. που βρίσκεται στο Αγρόκτημα Βασιλειάδας, της Δημοτικής Ενότητας Αγίων Αναργύρων, του Δήμου Καστοριάς Π.Ε. Δυτικής Μακεδονίας ότι:

α) δεν είναι άρτιο και οικοδομήσιμο κατά κανόνα ως προς το εμβαδόν και τις διαστάσεις σύμφωνα με το Π.Δ.24.05.85 (ΦΕΚ - 270/Δ/31.05.85) ΔΟΜΗΣΗΣ ΕΚΤΟΣ ΣΧΕΔΙΟΥ.

β) βρίσκεται εκτός ορίων οικισμού Βασιλειάδας και εκτός ΖΟΕ,

γ) δεν εμπίπτει στις διατάξεις του νόμου 1337/ 83 περί εισφορών σε γη και χρήμα,

δ) εντός αυτού δεν διέρχονται εναέριες γραμμές μεταφοράς υψηλής τάσης της ΔΕΗ ή αγωγός φυσικού αερίου,

ε) εντός αυτού δεν διέρχεται ρέμα.

Η Μηχανικός

ΚΟΛΕΣΚΑ ΣΟΥΛΤΑΝΑ του ΚΟΣΜΑ
ΤΟΠΟΓΡΑΦΟΣ ΜΗΧΑΝΙΚΟΣ Τ.Ε
Α.Μ/Ε.Ε.Τ.Ε.Μ.:36201
ΓΡΑΜΜΟΥ 22 - ΚΑΣΤΟΡΙΑ ΤΚ 52100 τηλ. 24670 83519
Α.Φ.Μ. 103013723 / Δ.Ο.Υ. ΚΑΣΤΟΡΙΑΣ

ΔΗΛΩΣΗ ΙΔΙΟΚΤΗΤΗ

Ο κάτωθι υπογεγραμμένος Προκοπίδης Γεώργιος δηλώνω ότι:

- τα όρια του γεωτεμαχίου με στοιχεία " Α,Β,Γ,...,Η,Θ,Α και εμβαδόν 1500.00 τ.μ. που βρίσκεται στο αγρόκτημα Βασιλειάδας, της Δημοτικής Ενότητας Αγίων Αναργύρων, του Δήμου Καστοριάς, της Π.Ε. Δυτικής Μακεδονίας υπεδείχθησαν από εμένα, και
- ευθύνομαι για την ακρίβεια των δηλουμένων ορίων του γεωτεμαχίου και για την ύπαρξη και την αιτία του δικαιώματός μου να ζητήσω την έκδοση άδειας δόμησης.

Ο Δηλών

ΕΜΒΑΔΟ ΓΕΩΤΕΜΑΧΙΩΝ

Ε(Α,Β,Γ,...,Η,Θ,Α) = 1500.00 τ.μ.
ΠΑΡΑΤΗΡΗΣΕΙΣ:

1. Το διάγραμμα είναι ενταγμένο στο κρατικό σύστημα συντεταγμένων ΕΓΣΑ '87
2. Οι διαστάσεις και το εμβαδό υπολογίστηκαν αναλυτικά από τις συντεταγμένες των κορυφών
3. Η εξάρτηση από το ΗΑΤΤ πραγματοποιήθηκε με την μέθοδο της εμπροσθοτομίας κάνοντας χρήση του Τριγωνομετρικού σημείου "Ανάχωμα" με συντεταγμένες (x,y)=(-4272.42,-21588.25) και του σημείου "Άραχθος" με συντεταγμένες (x,y)=(-4356.56,-23525.88).

ΕΡΓΟΔΟΤΕΣ	ΠΡΟΚΟΠΙΔΗΣ ΓΕΩΡΓΙΟΣ
ΕΡΓΟ	ΑΠΟΤΥΠΩΣΗ ΑΓΡΟΤΕΜΑΧΙΟΥ
ΘΕΣΗ	Α/Α-3194-3195- ΑΓΡΟΤΕΜΑΧΙΑ ΒΑΣΙΛΕΙΑΔΑΣ ΔΗΜΟΤΙΚΗ ΕΝΟΤΗΤΑ ΑΓΙΩΝ ΑΝΑΡΓΥΡΩΝ ΔΗΜΟΣ ΚΑΣΤΟΡΙΑΣ
ΜΕΛΕΤΗΤΗΣ	ΚΟΛΕΣΚΑ ΣΟΥΛΤΑΝΑ ΤΟΠΟΓΡΑΦΟΣ ΜΗΧΑΝΙΚΟΣ Τ.Ε.
ΕΜΒΑΔΟΝ	Ε(Α,Β,Γ,...,Η,Θ,Α)=1500.00 τ.μ. 21

ΘΕΜΑ

ΤΟΠΟΓΡΑΦΙΚΟ ΔΙΑΓΡΑΜΜΑ

ΑΡ. ΣΧΕΔΙΟΥ
T_1

ΚΛΙΜΑΚΑ	1 : 200
ΧΡΟΝΟΣ	ΣΕΠΤΕΜΒΡΙΟΣ 2014

[illegible] ΚΑΙ [illegible]
Καστοριά 30/1/2015
ΓΕΩΡΓΙΟΣ Χ. [illegible]ΟΠΟΥΛΟΣ
ΔΑΣΟΛΟΓΟΣ

ΥΠΟΓΡΑΦΗ	ΣΦΡΑΓΙΔΑ	ΘΕΩΡΗΣΗ

ΚΟΛΕΣΚΑ ΣΟΥΛΤΑΝΑ του ΚΟΣΜΑ
ΤΟΠΟΓΡΑΦΟΣ - ΜΗΧΑΝΙΚΟΣ Τ.Ε
Α.Μ/Ε.Ε.Τ.Ε.Μ.:36201
ΓΡΑΜΜΟΥ 22 - ΚΑΣΤΟΡΙΑ ΤΚ 52100 τηλ. 24670 83519
Α.Φ.Μ. 103013723 / Δ.Ο.Υ. ΚΑΣΤΟΡΙΑΣ

Το παρόν συνοδεύει την
4706/341/30-1-2015 απόφασή μας
Καστοριά 30-1-2015
Ο Προϊστάμενος Δ/νσης Δασών

Χρήστος Διάμης
Δασολόγος