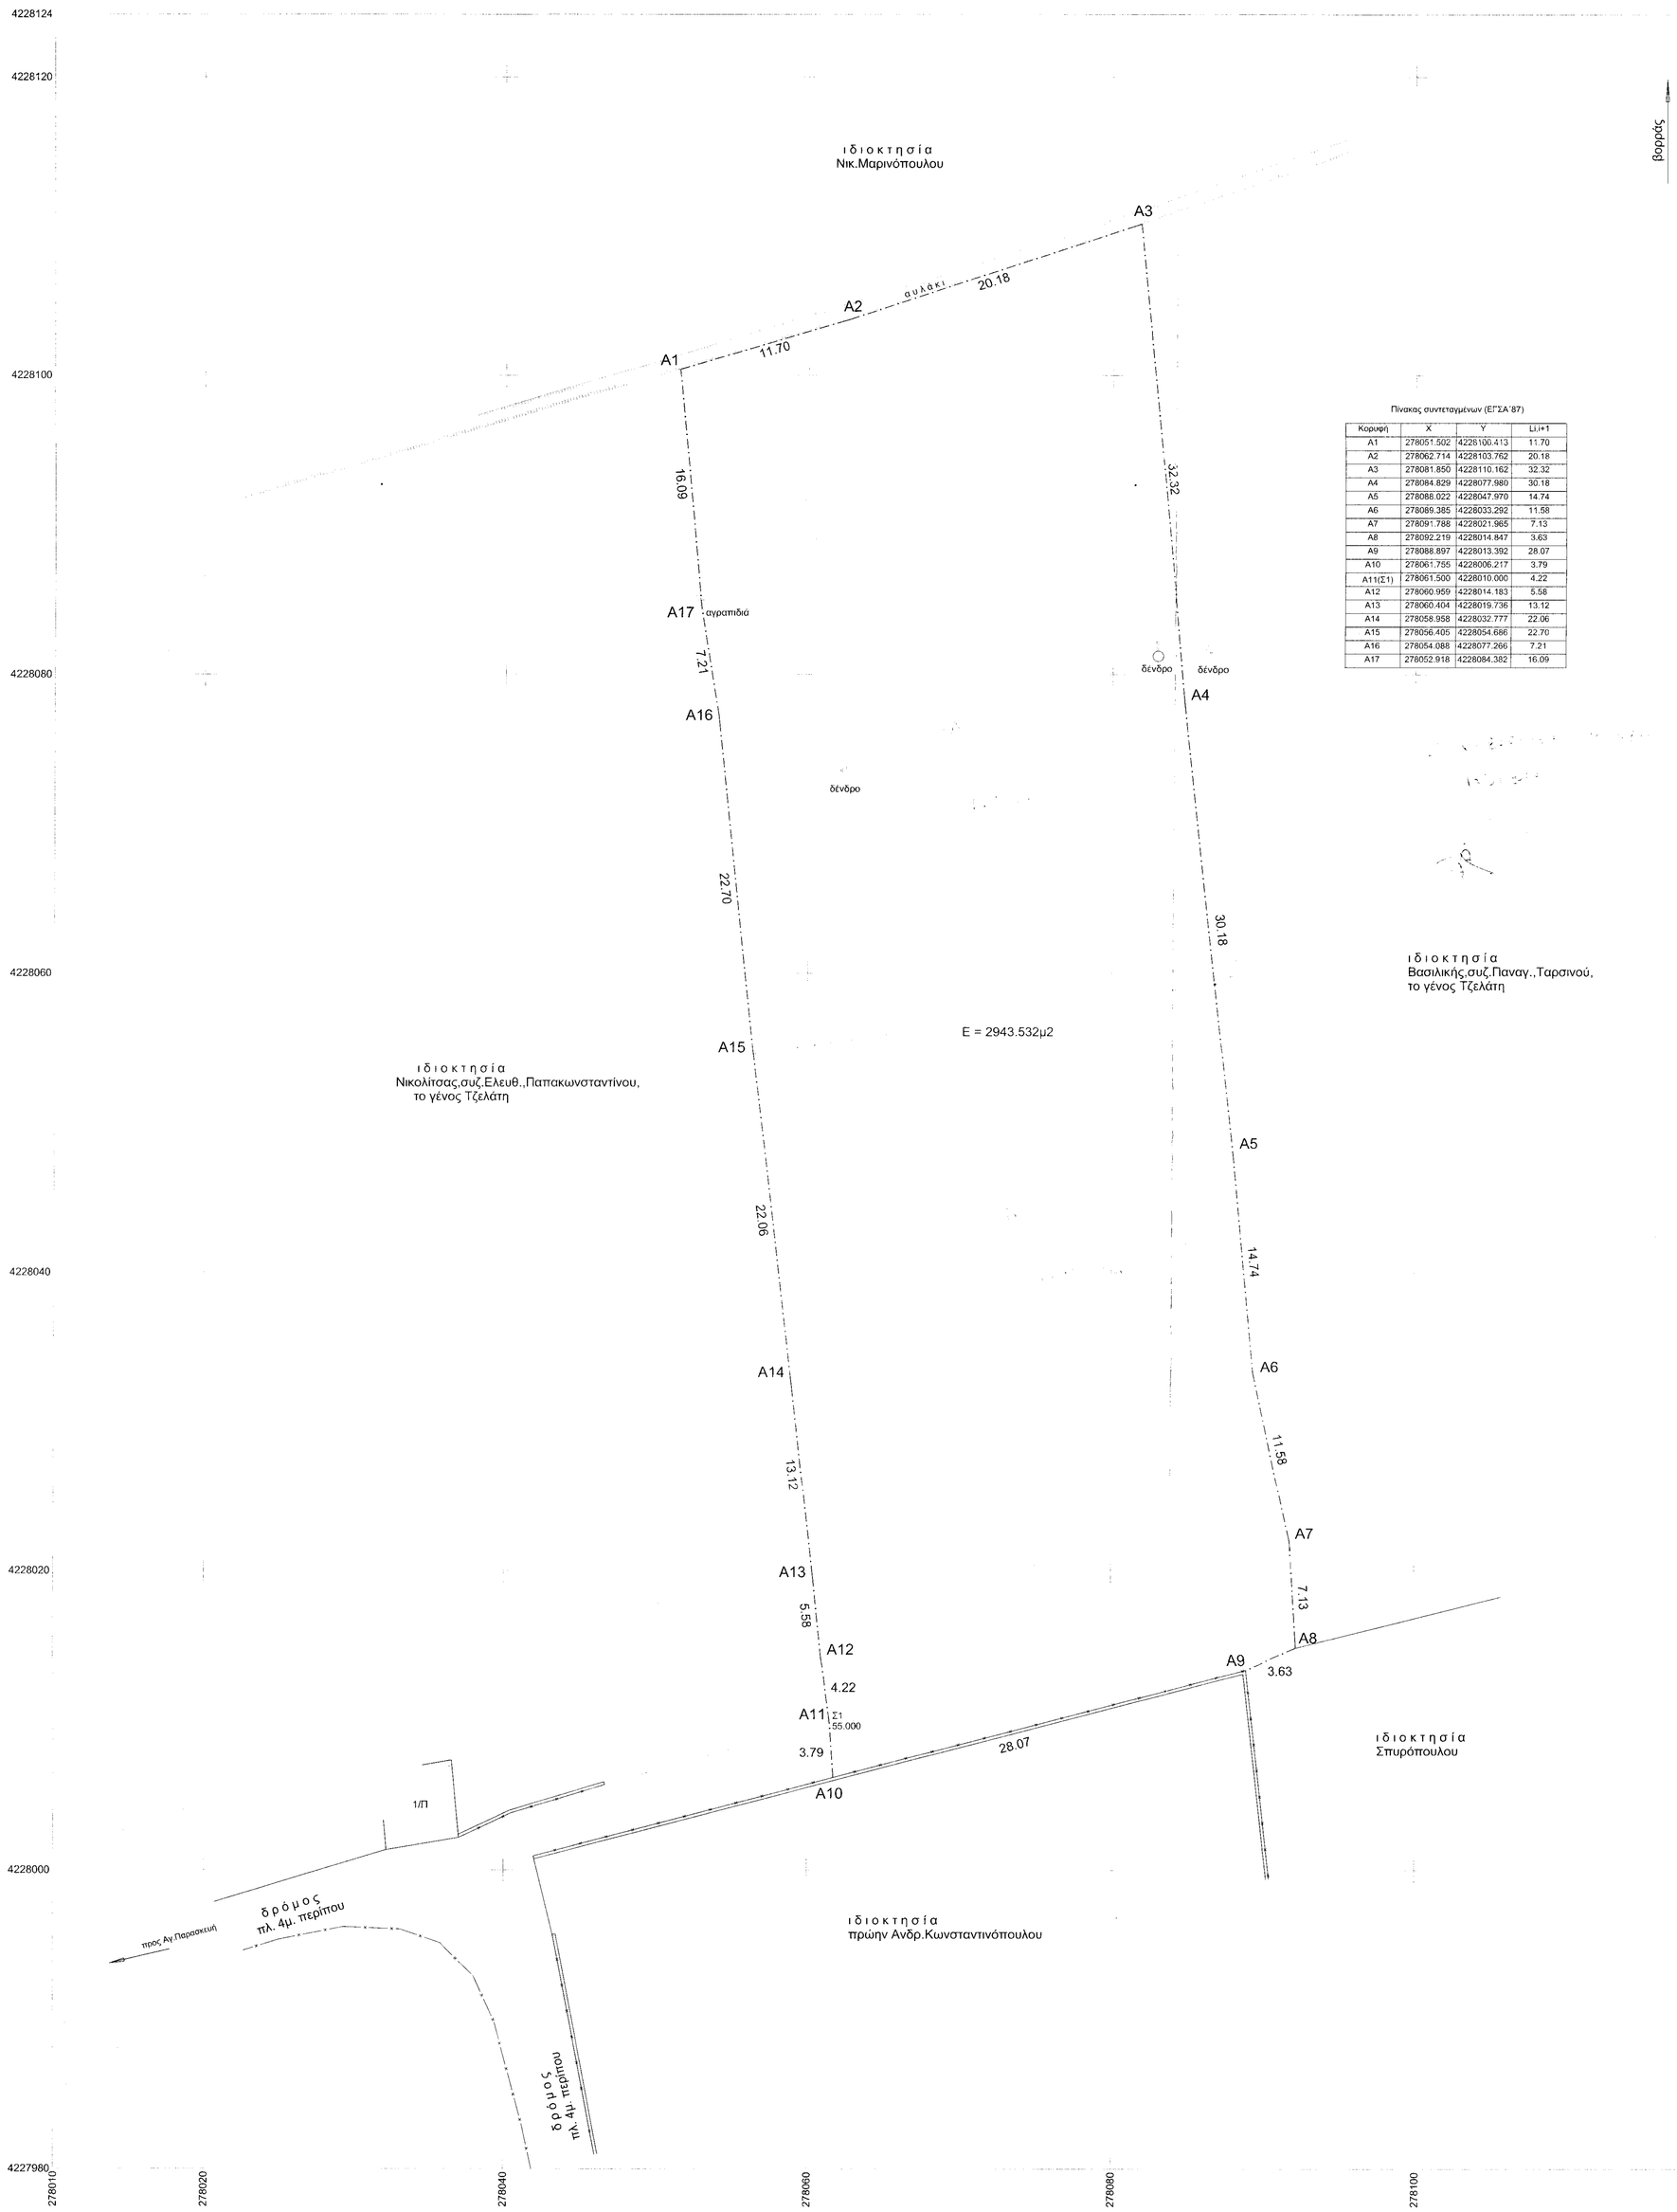

Πίνακας συντεταγμένων (ΕΓΣΑ'87)

Κορυφή	X	Y	Li=>1
A1	278051.502	4228100.413	11.70
A2	278062.714	4228103.762	20.18
A3	278081.850	4228110.162	32.32
A4	278084.829	4228077.980	30.18
A5	278068.022	4228047.970	14.74
A6	278069.385	4228033.292	11.58
A7	278091.788	4228021.965	7.13
A8	278092.219	4228014.847	3.63
A9	278088.897	4228013.392	28.07
A10	278061.755	4228006.217	3.79
A11(Σ1)	278061.500	4228010.000	4.22
A12	278060.959	4228014.183	5.58
A13	278060.404	4228019.736	13.12
A14	278058.958	4228032.777	22.06
A15	278056.405	4228054.686	22.70
A16	278054.088	4228077.266	7.21
A17	278052.918	4228084.382	16.09

Υ π ό μ ν η μ α

Η ιδιοκτησία είναι αγροτεμάχιο ευρισκόμενο στην θέση «Βάρδες» του δημοτικού διαμερίσματος (οικισμού) Λακκόπετρας , του Δήμου Λαρισσού / Ν.Αχαίας και ανήκει στήν Ανδριάννα,συζύγο Παναγιώτη,Μπούλη,το γένος Δημητρίου & Δικατερίνης Τζελάτη.

1. Η ιδιοκτησία ορίζεται επι του διαγράμματος από τα στοιχεία Α1-Α2-Α3-Α4-Α5-Α6-Α7-Α8-Α9-Α10-Α11-Α12-Α13-Α14-Α15-Α16-Α17-Α1 και έχει εμβαδόν Ε = 2943.53 τ.μ.
2. Το υπ'όψη αγροτεμάχιο ευρίσκεται εκτός των ορίων του οικισμού «Λακκόπετρας Α,Β,Γ,Γ΄,Δ,Ε»,,όπως έχουν καθοριαθεί με την υπ'αριθμ. Χ Ε 205/1-9-87 απόφαση Νομάρχη Αχαίας (ΦΕΚ 880/δ/87) και εκτός σχεδίου πόλεως . Επίσης ευρίσκεται εκτός της ζώνης των 500μ. , από τα όρια του τιρό του 1923 οικισμού και εκτός Γ.Π.Σ. , μεταβιβάσθηκε δε από τον Δημήτριο Τζελάτη στην ανωτέρω ιδιοκτήτρια με την υπ'αριθμ. 19674/14-7-1982 δωρεά εν ζωή του συμβ/φου Δίμης Μιχ.Κοντόπουλου,ως τμήμα μείζονος αγρού 15,περίπου,στρεμμάτων. Κατόπιν αυτών το υπ'όψη αγροτεμάχιο είναι μη άρτιο και μη οικοδομήσιμο.

Δ ή λ ω σ η Ν. 651/77

Ο υπογράφων μηχανικός δηλώνω ότι το ανωτέρω περιγραφόμενο αγροτεμάχιο με στοιχεία Α1-. . .Α10-Α11-. . .-Α17-Α1 και εμβαδόν Ε = 2943.53 τ.μ. , ευρίσκεται εκτός σχεδίου πόλεως,εκτός ζώνης οικισμού και εκτός των ορίων οικισμού και μη άρτιο και μη οικοδομήσιμο,σύμφωνα με τις ισχύουσες πολεοδομικές διατάξεις (Π.Δ. 24/31.5.1985-φεκ 270/δ/85 & Π.Δ. 24.4/3.5.1985-φεκ 181/δ/85) Ευρίσκεται εκτός Γ.Π.Σ. και δέν υπόκειται στις διατάξεις του Ν.1337/83 περί εισφοράς σε γή και σε χρήμα.

ο μ η χ α ν ι κ ό ς

Δ ή λ ω σ η ο ρ ί ω ν
Τα όρια υποδείχθησαν και έχουν υλοποιηθεί από την ιδιοκτήτρια.

η ιδιοκτήτρια

απόσπασμα φύλλων χάρτου Γ.Υ.Σ. 6232.1/6232.2/6232.3/6232.4
κ λ ί μ α κ α 1 : 5000 / Κ.Φ.Χ. 1:100000 ΜΕΣΟΛΟΓΓΙ-Κ.ΑΧΑΙΑ (φ=38°15΄ , λ=-2°15΄)

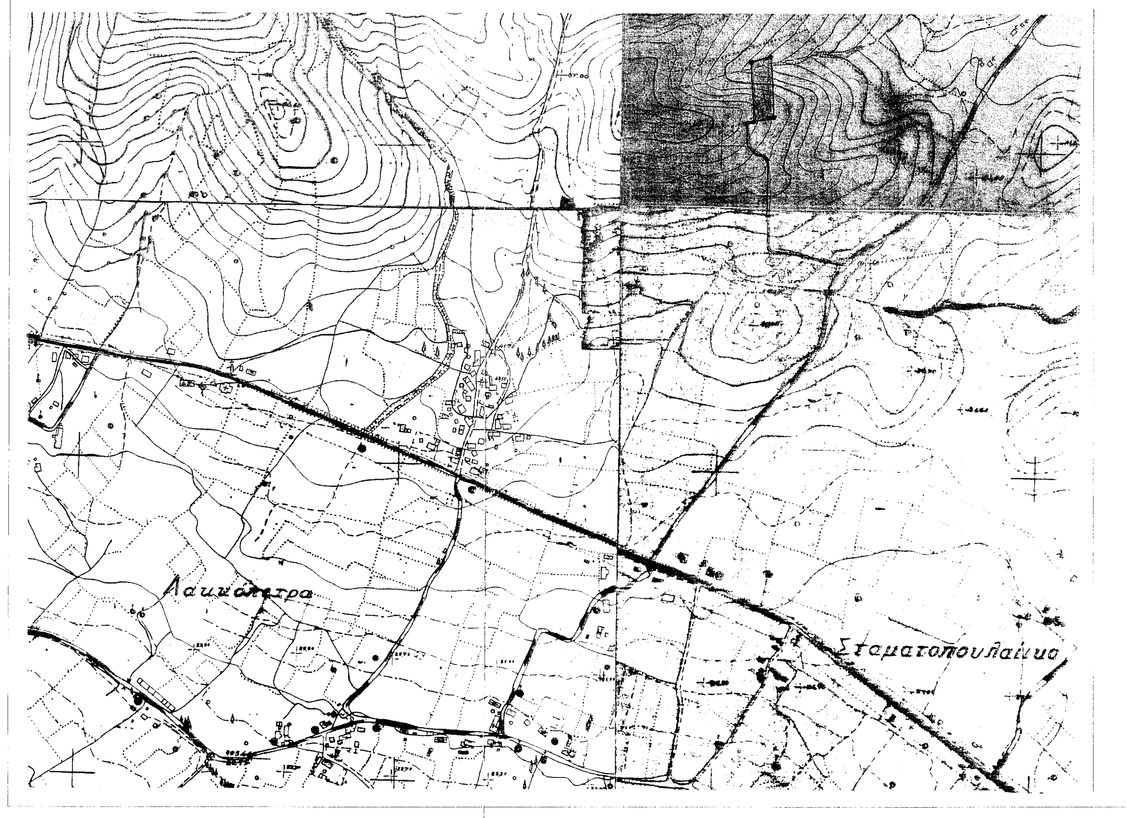

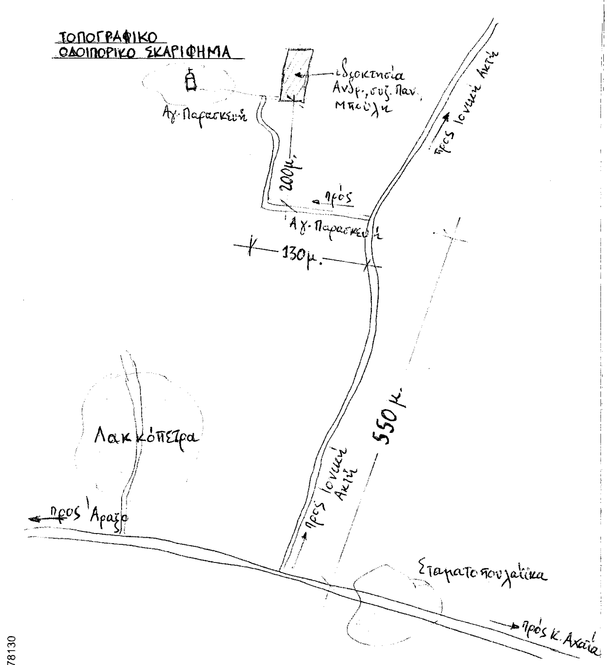

ΙΔΙΟΚΤΗΤΕΣ : **Ανδριάννα,συζ.Παναγ.Μπούλη, το γένος Τζελάτη**

ΕΡΓΟ : αποτύπωση αγροτεμαχίου - εφαρμογή επί αποσπ.χάρτη

ΘΕΣΗ : **"βάρδες" , δημοτικό διαμέρισμα "Λακκόπετρας" Δήμος Λαρισσού / Ν.Αχαίας**

ΜΕΛΕΤΗΤΗΣ :

Βασίλης Σπαής

ΘΕΜΑ ΣΧΕΔΙΟΥ: **ΤΟΠΟΓΡΑΦΙΚΟ**

ΑΡΙΘΜΟΣ ΣΧΕΔΙΟΥ: **Τ1**

ΚΛΙΜΑΚΑ 1 : 200 / 1 : 5000

ΧΡΟΝΟΣ ΜΕΛΕΤΗΣ : **Απρίλιος 2006**

ΣΦΡΑΓΙΔΑ - ΥΠΟΓΡΑΦΗ

ΤΕΧΝΙΚΟ ΓΡΑΦΕΙΟ
ΒΑΣ. ΣΠΑΗΣ ΚΑΙ ΣΠΑΘΗΣ
ΠΟΛΙΤΙΚΟΙ ΜΗΧΑΝΙΚΟΙ
ΒΟΤΣΗ 29 - ΠΑΤΡΑ
ΤΗΛ. 2610 276.071
Α.Φ.Μ. 016113832 Β' ΔΟΥ ΠΑΤΡΩΝ

ΤΕΕ 24668/3882
17-3-2014