

Κορυφή	X	Y	Πλευρά
A	281810.932	4379480.322	34.48
B	281845.353	4379476.301	14.10
Γ	281858.932	4379474.506	17.29
Δ	281871.997	4379463.174	18.13
E	281883.988	4379449.572	14.64
Z	281890.288	4379436.361	7.63
H	281892.907	4379429.189	12.14
Θ	281881.969	4379423.920	16.97
I	281866.137	4379413.469	12.33
K	281857.188	4379404.982	19.98
Λ	281838.464	4379411.942	41.64
M	281788.854	4379424.775	27.84
N	281803.545	4379452.219	20.80
Ξ	281801.267	4379472.892	12.19
A	281810.932	4379480.322	
Εμβαδό =			4823.23 μ2


2. ΔΗΜΩΣΗ ΥΠΟΤΙΘΗΚΗΣ ΟΡΙΩΝ

Η υπογεγραμμένη Μπατάζου Ευαγγελία δηλώνω υπεύθυνα ότι υπέδειξα στο έδαφος τα όρια του οικοπέδου μου με στοιχεία Α-Β-Γ-Δ-Ε-Ζ-Η-Θ-Κ-Λ-Μ-Ν-Ξ-Α, που βρίσκεται στην Τ.Κ. Πέτρουλου της Δ.Ε. Αιθίων του Δήμου Πύλης, τα οποία και συμφωνούν με το παρόν σχέδιο. Η Δηλώσα

Ευαγγελία

Ξ. ΔΗΜΩΣΗ ΜΗΧΑΜΙΚΟΥ
 Ο υπογεγραμμένος βασιλείος Βασιλείος Τσιγγιρόφας Μηχανικός δηλώνω υπεύθυνα ότι το οικημένο με στοιχεία Α-Β-Γ-Δ-Ε-Ζ-Η-Θ-Κ-Λ-Μ-Ν-Ξ-Α επισημασμένο εντός οριοθέτησης του οικημένου Πέτρουλου και είναι άρτια και οικοδομήσιμο.
 Ο Δηλών

ΒΑΣΙΛΕΥΣ ΑΠ. ΙΑΚΩΒΑΚΗΣ
 ΔΙΠΛΩΤΟΥΜΕΝΟΣ ΤΟΠΟΓΡΑΦΟΣ ΚΑΙ ΜΗΧΑΝΙΚΟΣ
 ΠΡΟΣΥΝΤΕΛΕΣ ΤΗΣ ΕΠΙΧΕΙΡΗΣΗΣ
 ΜΕΛΟΣ ΤΗΣ ΑΡΧΗΣ ΤΗΣ ΕΠΙΧΕΙΡΗΣΗΣ
 ΚΑΠΟΔΕΣΤΡΕΙΟΥ ΤΡΙΚΑΛΑ - ΤΗΛ. 24310 22754
 ΑΦΜ. 027297097 - ΔΟΥ ΤΡΙΚΑΛΩΝ

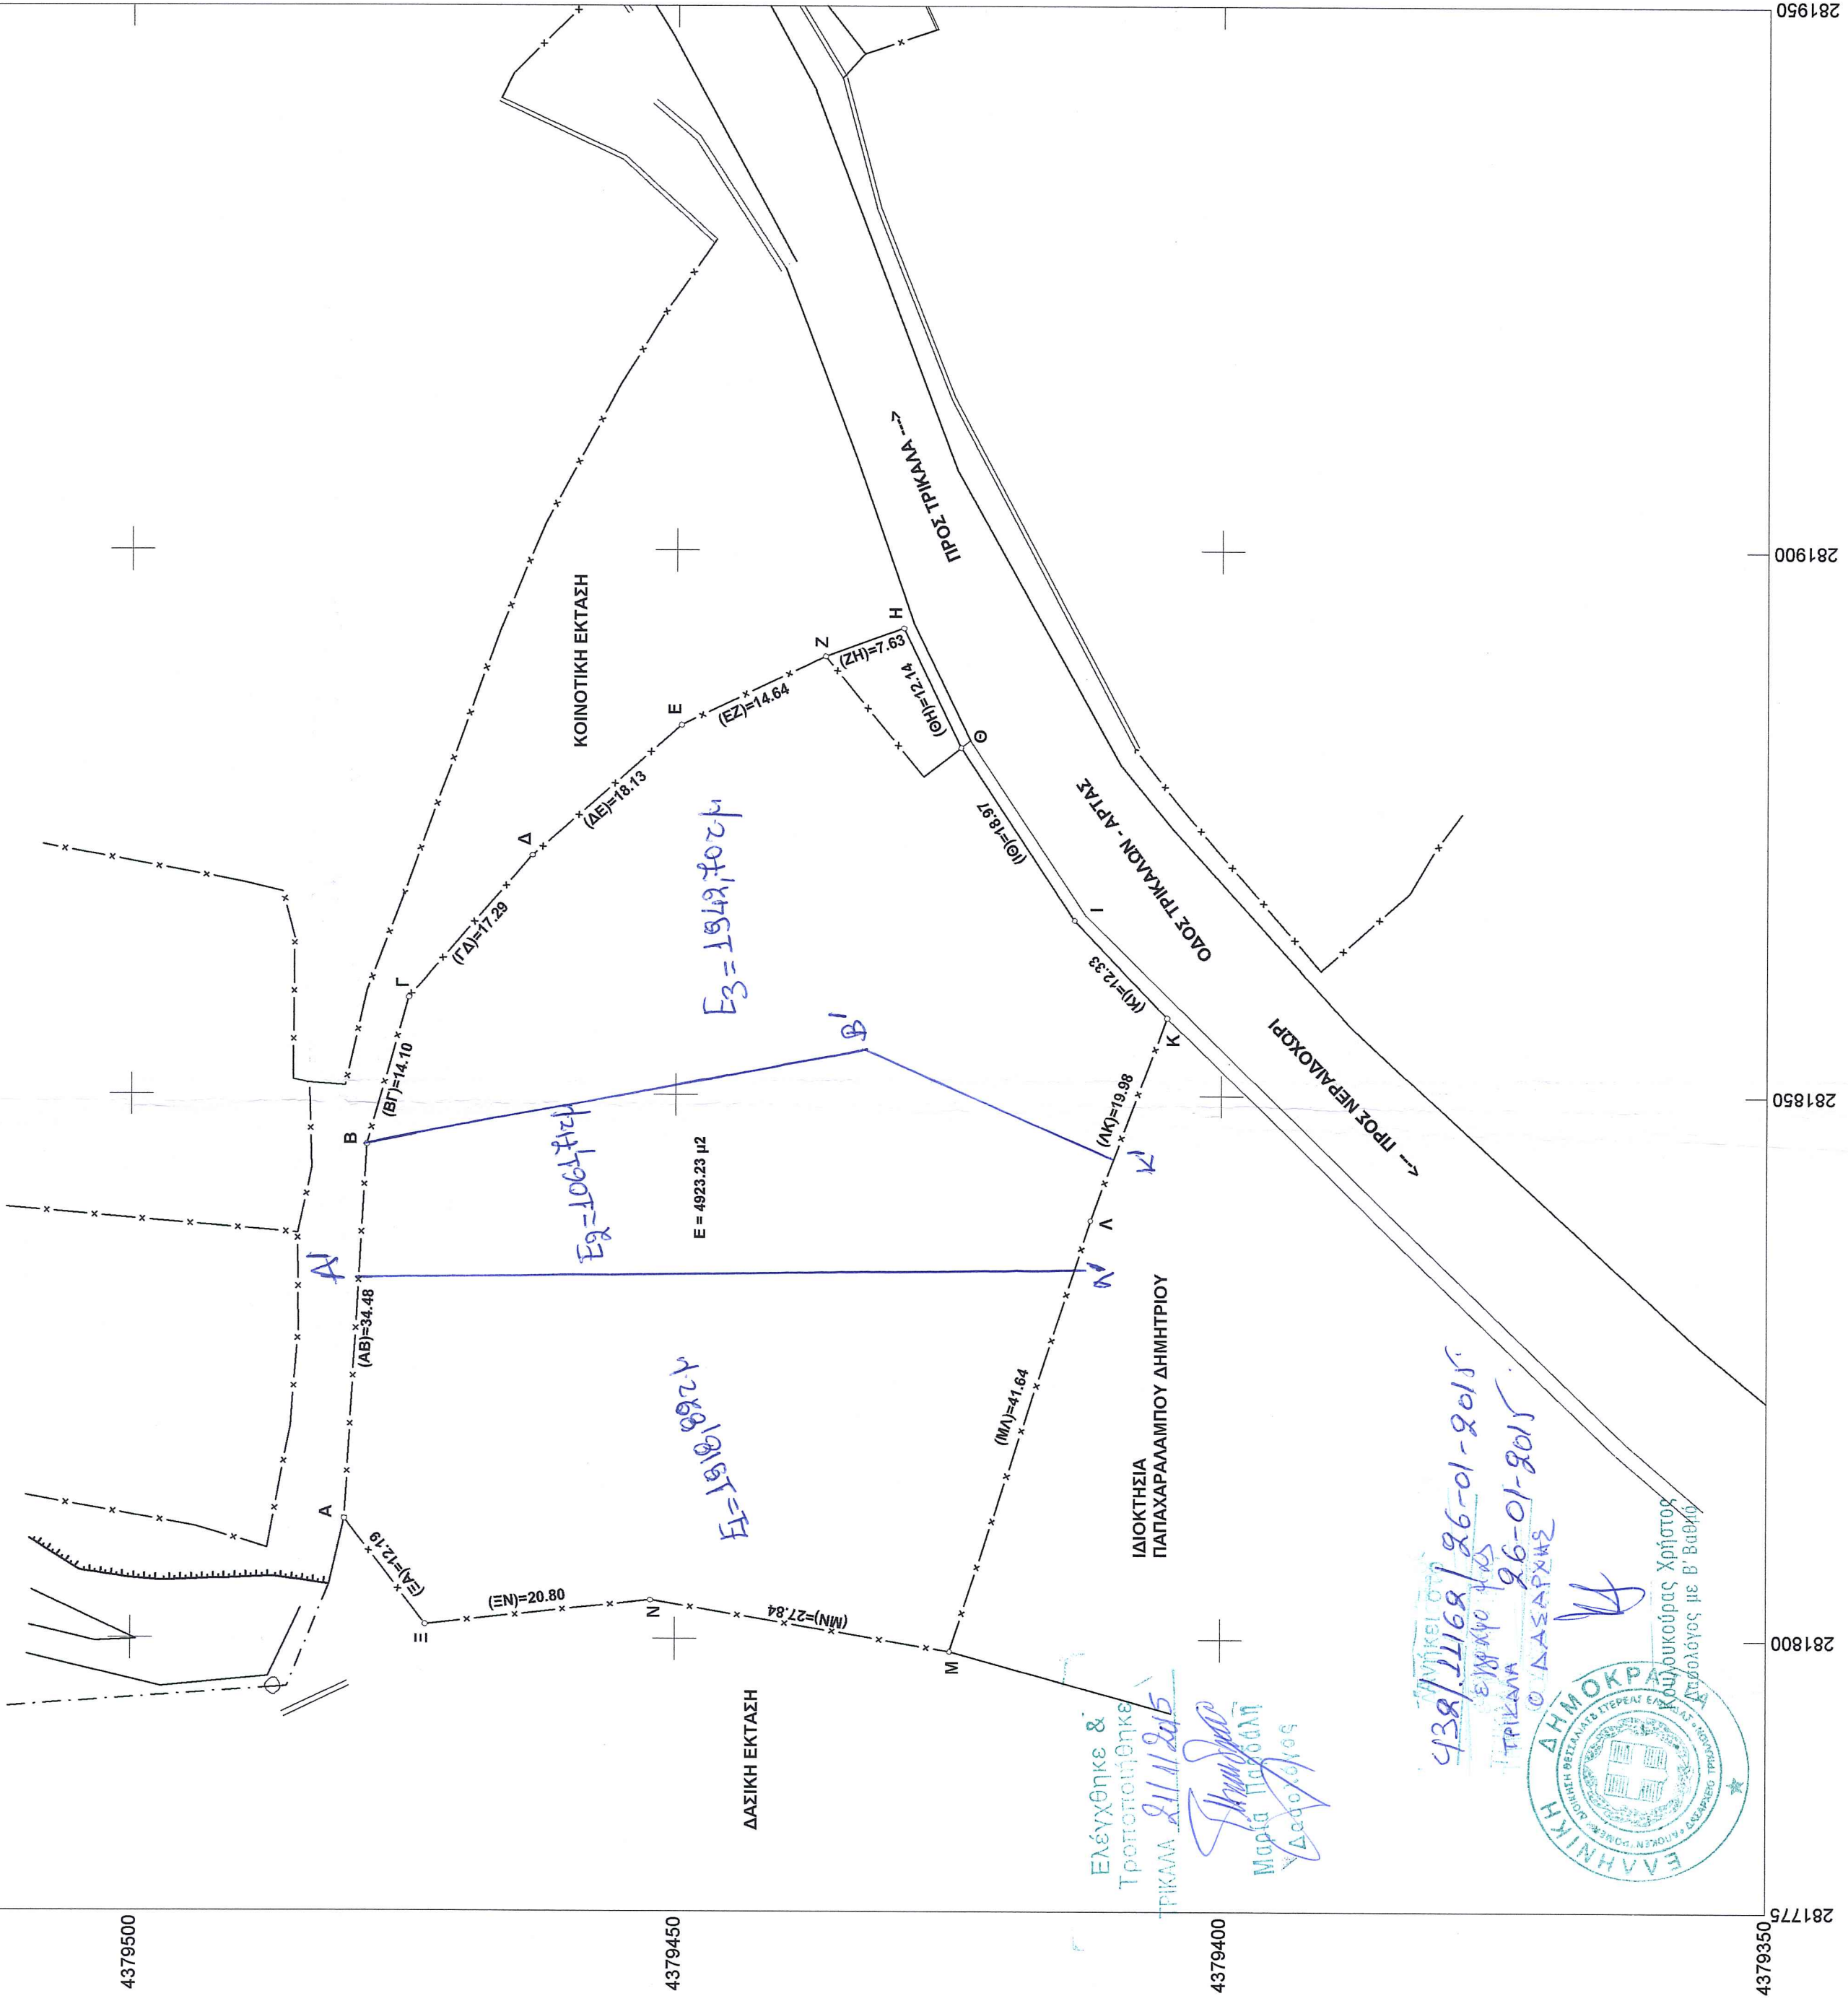

ΤΕΧΝΙΚΟΣ ΓΡΑΦΕΙΟ ΒΑΣΙΛΕΥΣ ΑΠ. ΙΑΚΩΒΑΚΗΣ Τοπογράφος Μηχανικός Καποδιστριακού 25 Τ.Κ. 42100 - ΤΡΙΚΑΛΑ ΤΗΛ. 24310 32754 fax. 24310 74833 email : geodatae@otenet.gr	ΜΕΛΕΤΕΣ - ΕΦΑΡΜΟΓΕΣ ΙΔΙΩΤΙΚΩΝ - ΔΗΜΟΣΙΑΚΩΝ και ΔΗΜΟΣΙΩΝ ΕΡΓΩΝ
ΕΡΓΟΔΟΤΗΣ	Μπατάζου Ευαγγελία
ΕΡΓΟ	Αποτύπωση-σχεδίαση οικοπέδου
ΘΕΣΗ ΕΡΓΟΥ	Τ.Κ. Πέτρουλου της Δ.Ε. Αιθίων του Δ. Πύλης
ΜΕΛΕΤΗΤΗΣ	Βασιλείος Ιακωβάκης
ΘΕΜΑ ΣΧΕΔΙΟΥ	Τοπογραφικό Διάγραμμα
ΑΡΙΘΜΟΣ ΣΧΕΔΙΟΥ	1
ΚΛΙΜΑΚΑ	1:500
ΠΡΟΒΟΛΗ ΦΥΛΛΟ ΧΑΡΤΗ	ΕΓΣΑ 87
ΧΡΟΝΟΣ ΜΕΛΕΤΗΣ	Μάιος 2014
ΥΠΟΓΡΑΦΗ	ΣΦΟΡΑΓΙΑ

ΒΑΣΙΛΕΥΣ ΑΠ. ΙΑΚΩΒΑΚΗΣ
 ΔΙΠΛΩΤΟΥΜΕΝΟΣ ΤΟΠΟΓΡΑΦΟΣ ΚΑΙ ΜΗΧΑΝΙΚΟΣ
 ΠΡΟΣΥΝΤΕΛΕΣ ΤΗΣ ΕΠΙΧΕΙΡΗΣΗΣ
 ΜΕΛΟΣ ΤΗΣ ΑΡΧΗΣ ΤΗΣ ΕΠΙΧΕΙΡΗΣΗΣ
 ΚΑΠΟΔΕΣΤΡΕΙΟΥ ΤΡΙΚΑΛΑ - ΤΗΛ. 24310 22754
 ΑΦΜ. 027297097 - ΔΟΥ ΤΡΙΚΑΛΩΝ