ΕΜΒΑΔΟΝ (Α.Β.Γ.Δ.Ε.Ζ.Η.Θ.Ι.Κ.Λ.Μ.Ν.Ξ.Ο.Π.Ρ.Σ.Τ.Υ.Φ.Χ.Α) = 26200 Μ2

ΤΙΤΛΟΣ ΚΤΗΣΗΣ
ΓΟΝΙΚΗ ΠΑΡΟΧΗ 4185/20.5.97
Συμβ.Πάρου Διαλεκτής Αργουζή
αναφέρει :

έκταση ΒΟΣΚΌΤΟΠΟς -ΜΠΟΥΤΕΡΙ=(Ι.Κ.Λ.Μ.Ν.Ξ.Ο.Π.Ρ.Σ.Τ.Υ.Φ.Χ.Ι) = 22025 Μ2

έκταση χέρσος Αγρός-ΛΟΥΡΊΑ = (Α.Β.Γ.Δ.Ε.Ζ.Η.Θ.Ι.Χ.Α) = 4175 Μ2

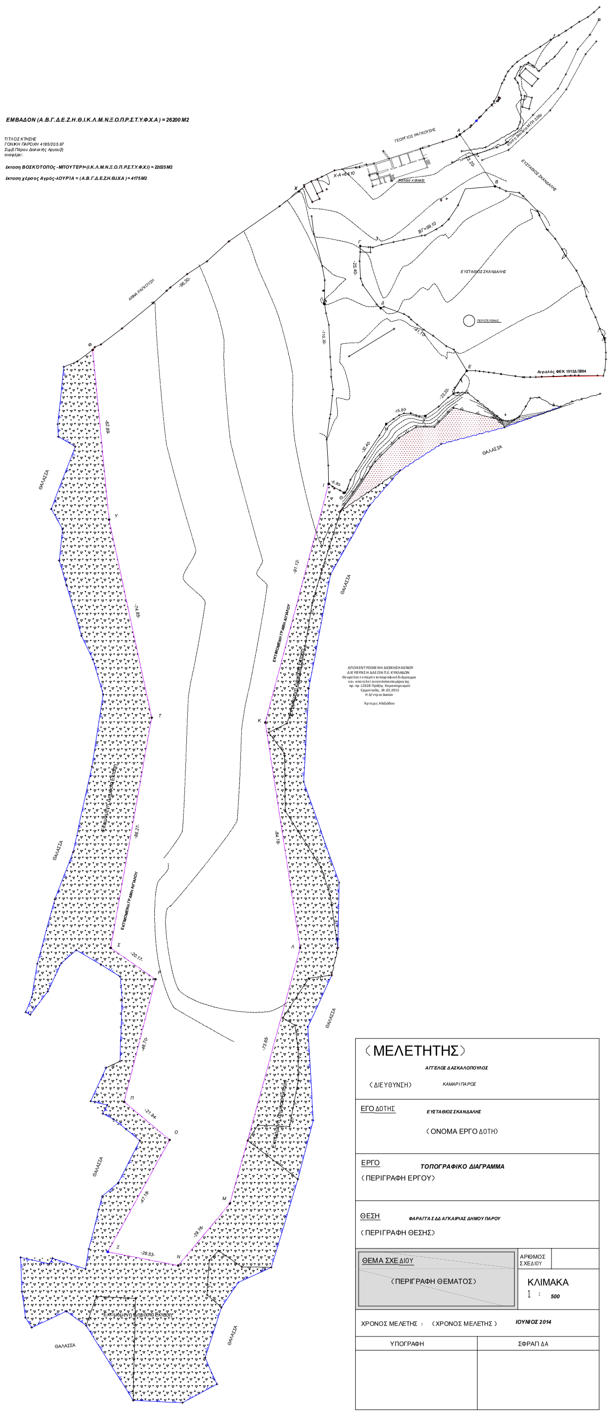

ΠΑΡΑΤΗΡΗΣΕΙΣ:
1. Το διάγραμμα είναι εντεταγμένο στο κρατικό σύστημα συντεταγμένων ΕΓΣΑ'87
2. Η εξάρτηση απο το ΕΓΣΑ 87 πραγματοποιηθηκε με συστημα GPS κάνοντας χρήση του Τριγωνομετρικού σημείου ΓΥΣ ..ΑΓΓΟΥΡΙΑ. Ν=4094364,313 (Ψ) Ε=604528,612 (Χ)

ΣΥΝΤΕΤΑΓΜΕΝΕΣ

ΚΟΡΥΦΩΝ ΕΓΣΑ 87

Σημείο	N	E
Α	4093760.08	602535.47
Β	4093740.98	602548.51
Γ	4093718.95	602498.73
Δ	4093696.02	602506.31
Ε	4093672.91	602538.07
Ζ	4093656.23	602522.77
Η	4093653.27	602508.33
Θ	4093627.94	602492.97
Ι	4093631.19	602487.07
Κ	4093543.13	602463.63
Λ	4093459.94	602476.51
Μ	4093365.58	602450.54
Ν	4093342.72	602431.49
Ξ	4093347.80	602405.45
Ο	4093389.07	602428.31
Π	4093403.15	602411.48
Ρ	4093448.39	602423.04
Σ	4093459.94	602406.51
Τ	4093544.87	602421.67
Υ	4093618.04	602405.93
Φ	4093680.64	602399.89
Χ	4093739.08	602476.06

ΔΗΛΩΣΗ ΜΗΧΑΝΙΚΟΥ (651/77)

Η παρούσα ιδιοκτησία ευρίσκεται εκτός οικισμού Αλυκής Πάρου είναι δεκατά κανόνα Αρτια
(ΠΕΡΙΟΧΗ ΠΕ Π7 Γ.Π.Σ ΠΑΡΟΥ)
Οχι όμως οικοδομήσιμη λόγω απόστασης από τον Αιγιαλο
Ο ΔΗΛΩΝ

ΤΑ ΟΡΙΑ ΥΠΕΔΕΙΞΕ Ο ΙΔΙΟΚΤΗΤΗΣ

ΑΠΟΣΤΑΣΗ > 500 Μ ΑΠΟ ΠΑΡΑΔΟΣΙΑΚΟ ΟΙΚΙΣΜΟ ΑΓΚΑΙΡΙΑΣ

〈ΜΕΛΕΤΗΤΗΣ〉 ***ΑΓΓΕΛΟΣ ΔΑΣΚΑΛΟΠΟΥΛΟΣ***	
〈ΔΙΕΥΘΥΝΣΗ〉 *ΚΑΜΑΡΙ ΠΑΡΟΣ*	
ΕΡΓΟΔΟΤΗΣ ***ΕΥΣΤΑΘΙΟΣ ΣΚΑΝΔΑΛΗΣ*** 〈ΟΝΟΜΑ ΕΡΓΟΔΟΤΗ〉	
ΕΡΓΟ ***ΤΟΠΟΓΡΑΦΙΚΟ ΔΙΑΓΡΑΜΜΑ*** 〈ΠΕΡΙΓΡΑΦΗ ΕΡΓΟΥ〉	
ΘΕΣΗ ***ΦΑΡΑΓΓΑ ΣΔΔ ΑΓΚΑΙΡΙΑΣ ΔΗΜΟΥ ΠΑΡΟΥ*** 〈ΠΕΡΙΓΡΑΦΗ ΘΕΣΗΣ〉	
ΘΕΜΑ ΣΧΕΔΙΟΥ 〈ΠΕΡΙΓΡΑΦΗ ΘΕΜΑΤΟΣ〉	ΑΡΙΘΜΟΣ ΣΧΕΔΙΟΥ ΚΛΙΜΑΚΑ 1 : ***500***
ΧΡΟΝΟΣ ΜΕΛΕΤΗΣ : 〈ΧΡΟΝΟΣ ΜΕΛΕΤΗΣ〉 ***ΙΟΥΝΙΟΣ 2014***	
ΥΠΟΓΡΑΦΗ	ΣΦΡΑΓΙΔΑ