


ΠΝΑΚΑΣ ΣΥΝΤΕΛΕΜΕΝΩΝ ΣΕ ΕΠΛΑ 87					
A1	X=510099,9200	Y=427197,1000	A17	X=510225,4178	Y=427183,4330
A2	X=510115,1115	Y=427192,6444	A18	X=510221,7661	Y=427181,2181
A3	X=510122,8738	Y=427190,3550	A19	X=510218,6380	Y=427198,2730
A4	X=510157,0637	Y=427189,3986	A20	X=510216,0428	Y=427194,1744
A5	X=510181,3530	Y=427190,5138	A21	X=510214,7118	Y=427188,8660
A6	X=510192,5850	Y=427189,6669	A22	X=510214,4825	Y=427184,7859
A7	X=510196,3686	Y=427188,4548	A23	X=510215,2530	Y=427180,9017
A8	X=510200,1822	Y=427187,0253	A24	X=510217,0289	Y=427177,2154
A9	X=510203,7204	Y=427185,2300	A25	X=510218,1202	Y=427197,1588
A10	X=510213,8027	Y=427182,8929	A26	X=510237,9488	Y=427153,0902
A11	X=510286,9136	Y=427140,3661	A27	X=510195,1292	Y=427162,0912
A12	X=510275,2730	Y=427180,7334	A28	X=510183,9317	Y=427156,4003
A13	X=510257,5685	Y=427195,0303	A29	X=510178,0567	Y=427156,1999
A14	X=510247,6500	Y=427140,1283	A30	X=510164,9799	Y=427155,8865
A15	X=510240,8136	Y=427140,0061	A31	X=510138,3702	Y=427140,1163
A16	X=510232,4780	Y=427140,9179	A32	X=510110,9707	Y=427120,5450

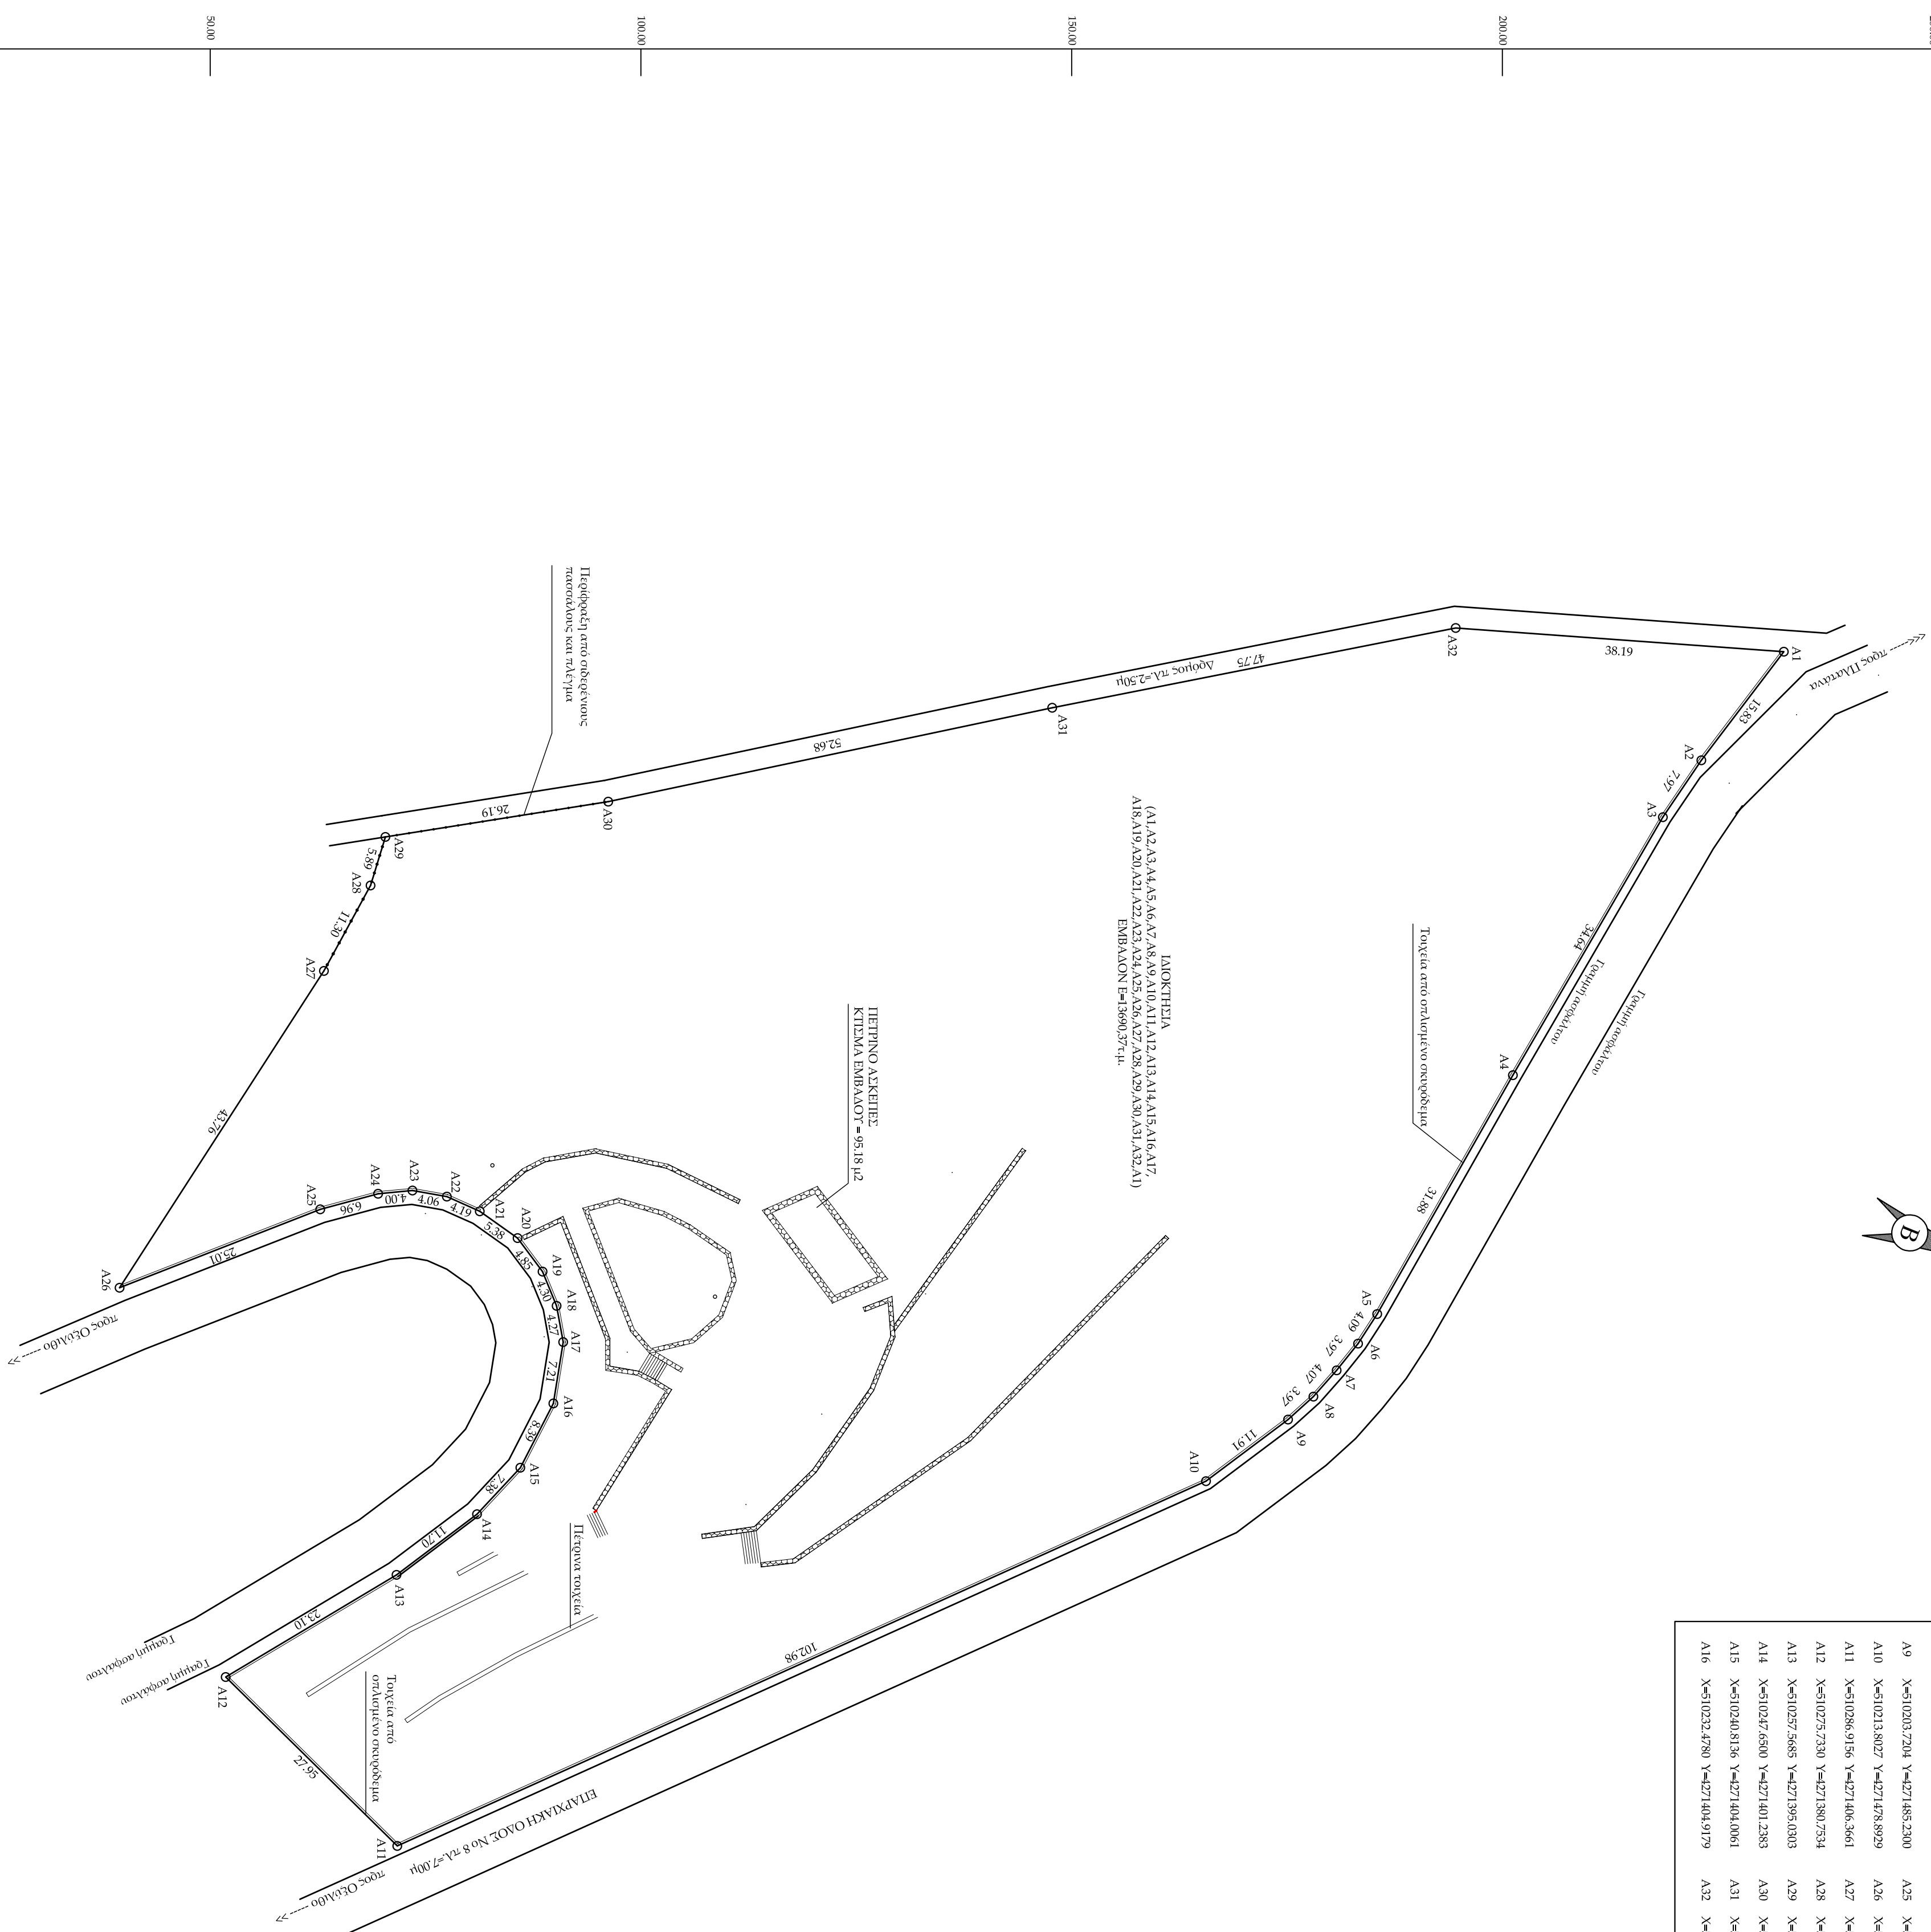

ΤΟΠΟΓΡΑΦΙΚΟ ΔΙΑΓΡΑΜΜΑ

ΕΡΓΟ	ΤΟΠΟΓΡΑΦΙΚΟ ΔΙΑΓΡΑΜΜΑ	
ΙΔΙΟΚΤΗΤΗΣ	ΓΕΩΡΓΙΟΣ ΜΑΤΤΙΑ	
ΤΟΠΟΘΕΣΙΑ	ΤΟΠΙΚΗ ΚΟΙΝΟΤΗΤΑ ΠΛΑΤΑΝΑΣ ΔΗΜΟΤΙΚΗ ΕΝΟΤΗΤΑ ΚΥΜΗΣ ΔΗΜΟΣ ΚΥΜΗΣ - ΑΛΙΒΕΡΙΟΥ ΟΡΕΣ ΜΕΛΑΣ	
ΜΕΛΕΤΗΤΗΣ	ΑΛΕΞΑΝΔΡΟΣ Δ. ΣΙΜΙΤΖΗΣ ΠΟΛΙΤΙΚΟΣ ΜΗΧΑΝΙΚΟΣ ΔΟΜΩΝ ΕΡΓΩΝ	
ΔΗΛΩΣΗ ΜΗΧΑΝΙΚΟΥ	651/77	

Το Η δοκίμια με στοιχεία Α1, Α2, Α3, Α4, Α5, Α6, Α7, Α8, Α9, Α10, Α11, Α12, Α13, Α14, Α15, Α16, Α17, Α18, Α19, Α20, Α21, Α22, Α23, Α24, Α25, Α26, Α27, Α28, Α29, Α30, Α31, Α32, Α1 μετρήθηκε και βρέθηκε να έχει επιβάρυνση Ε=13690,37 γ/μ.
Βρέχεται επίσης τον ορίων του οικοπέδου Πλατάνος και είναι ισχυρό και οικοδομήσιμο κατά πρόκληση επιβάρυνση με τις ισχύουσες τοποδομικές διατάξεις.

Τα όρια του οικοπέδου και οι όμορες δοκίμιας υποδείχθηκαν από τον ιδιοκτήτη και είναι ορθά.

ΕΜΠΕΡΟΜΗΝΙΑ	ΚΑΙΜΑΚΑ
ΙΟΥΛΙΟΣ 2014	1:500
Μ Ε Α Ε Τ Η Τ Η Σ	Θ Ε Ω Ρ Η Σ Η