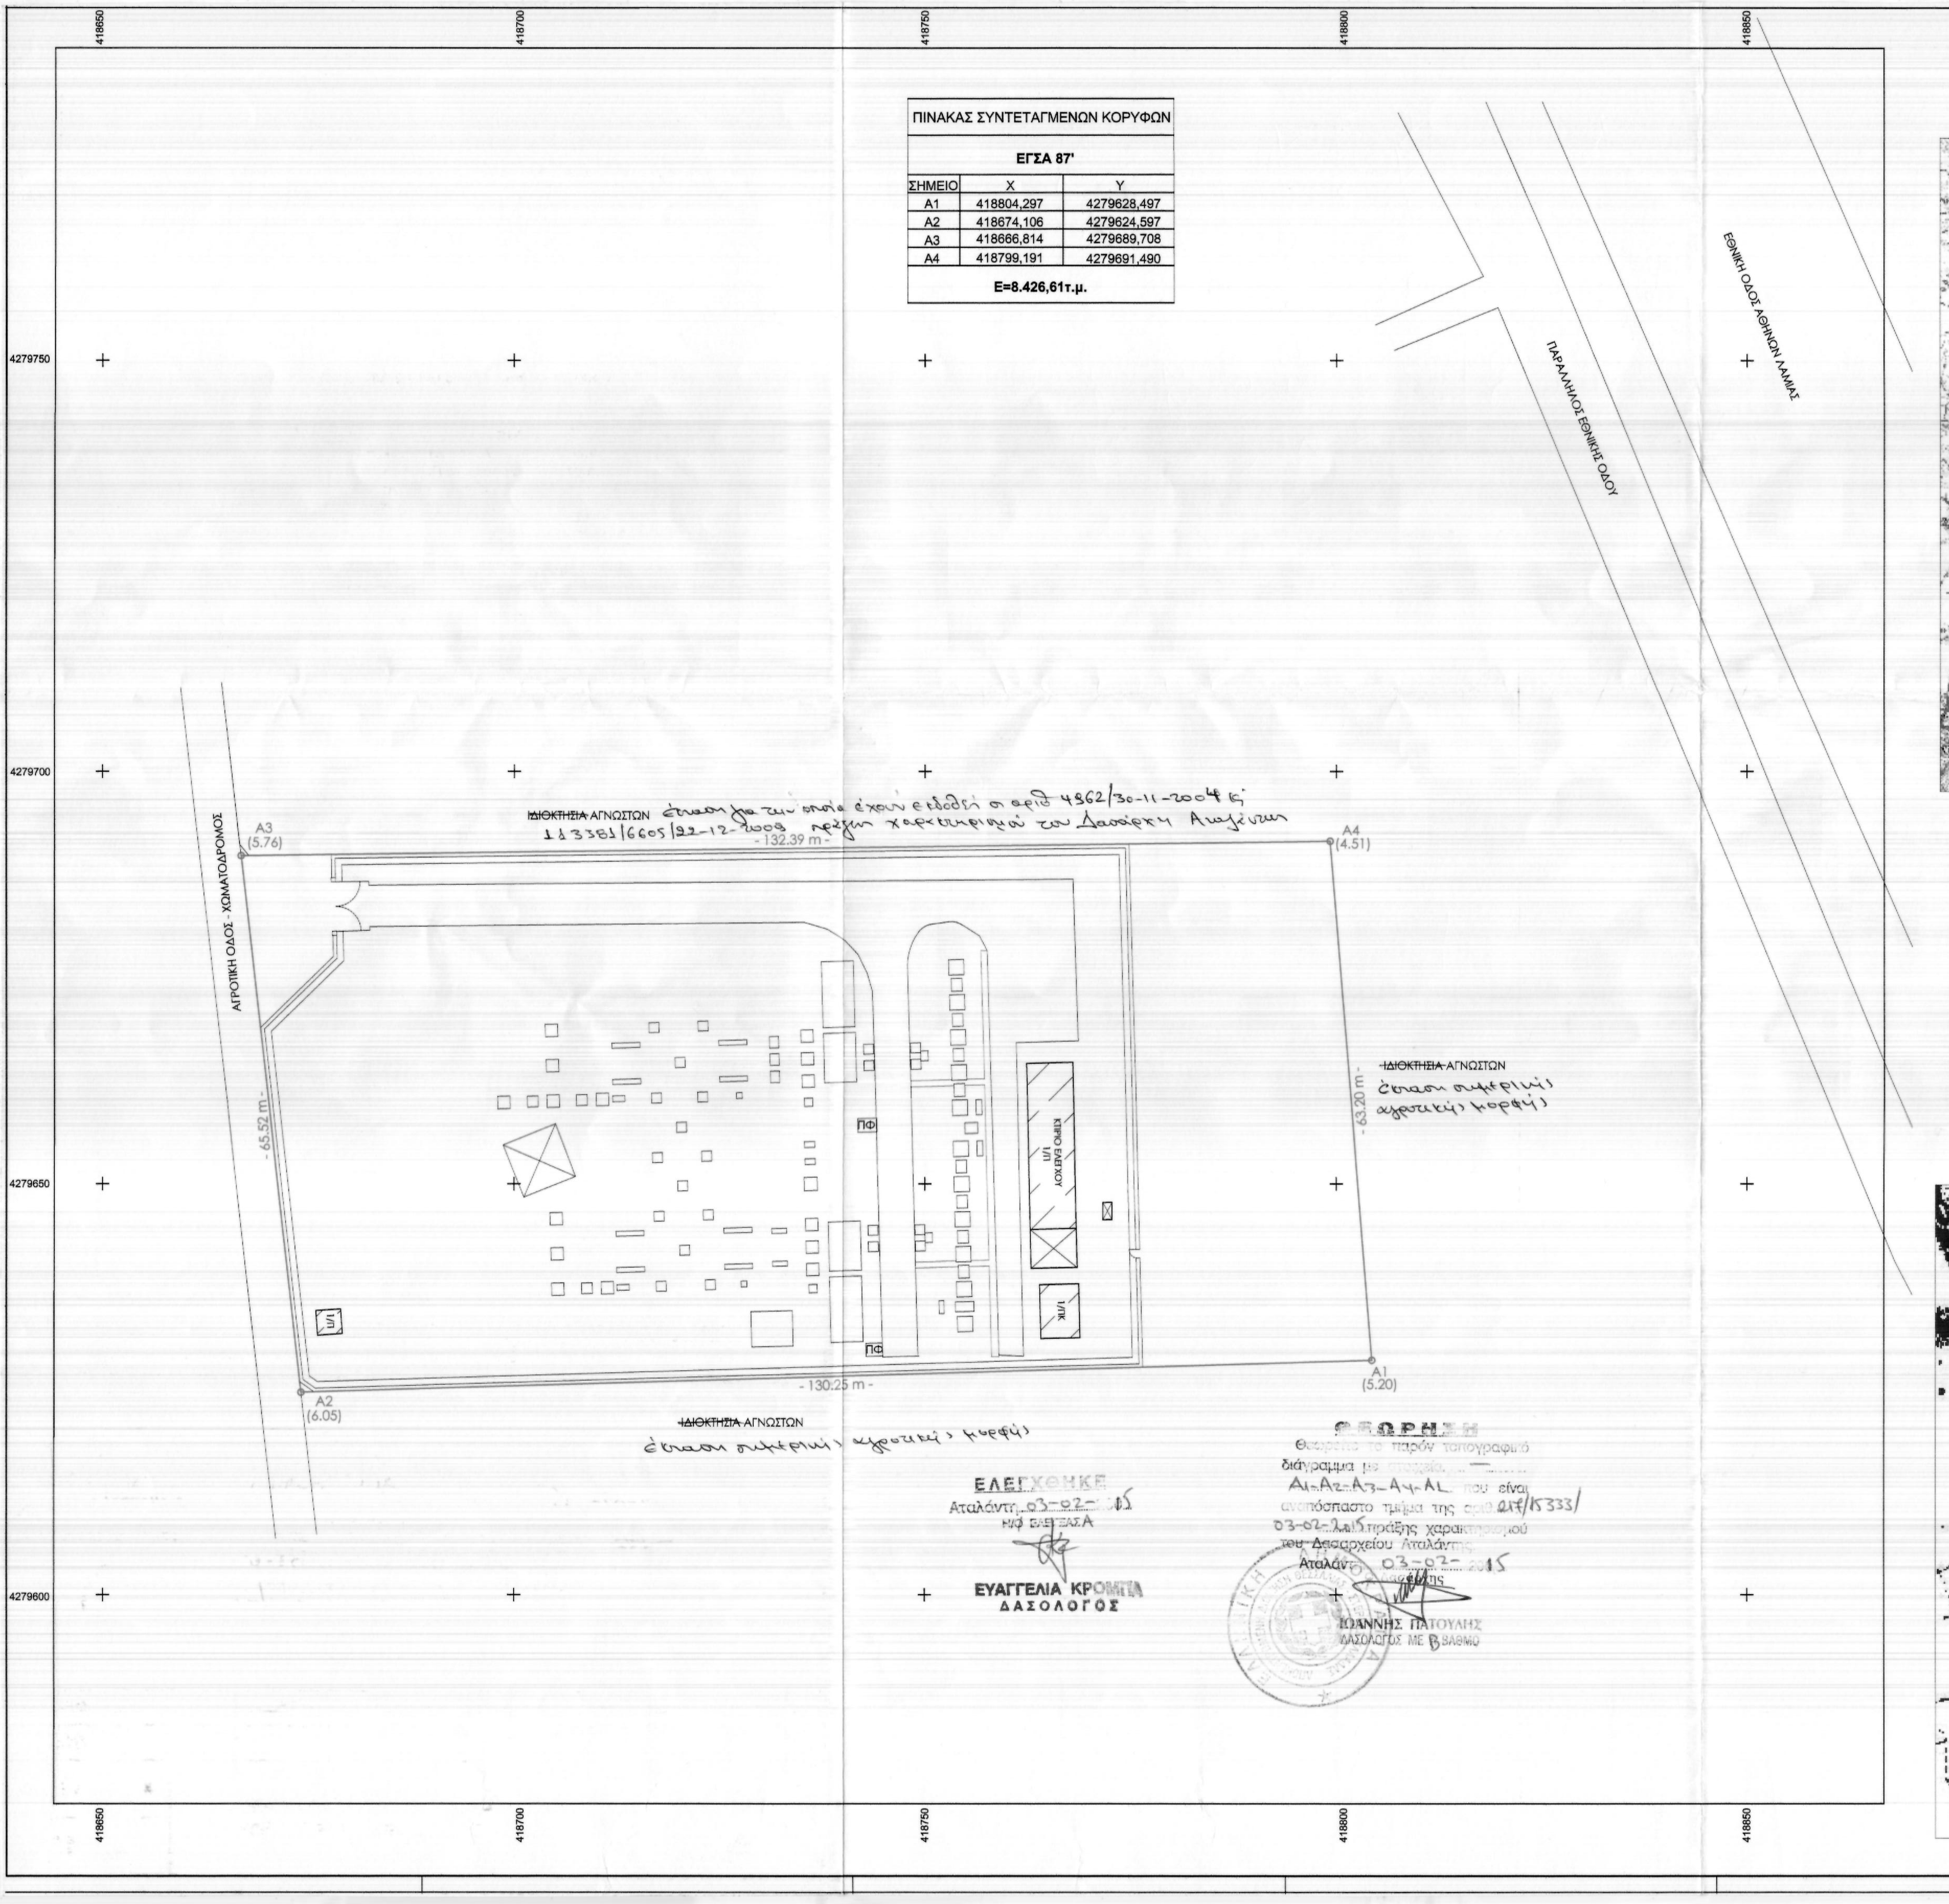
ΕΘΝΙΚΗ ΟΔΟΣ ΑΘΗΝΩΝ ΛΑΜΙΑΣ
ΠΑΡΑΛΛΗΛΟΣ ΕΘΝΙΚΗΣ ΟΔΟΥ
ΑΓΡΟΤΙΚΗ ΟΔΟΣ - ΧΩΜΑΤΟΔΡΟΜΟΣ
A1
(5.20)
A2
(6.05)
A3
(5.76)
A4
(4.51)
- 132.39 m -
- 130.25 m -
- 65.52 m -
- 63.20 m -
ΚΤΙΡΙΟ ΕΛΕΓΧΟΥ
1/Π
1/ΠΚ
ΠΦ
418650
418700
418750
418800
418850
4279750
4279700
4279650
4279600

ΠΙΝΑΚΑΣ ΣΥΝΤΕΤΑΓΜΕΝΩΝ ΚΟΡΥΦΩΝ		
ΕΓΣΑ 87'		
ΣΗΜΕΙΟ	X	Y
A1	418804,297	4279628,497
A2	418674,106	4279624,597
A3	418666,814	4279689,708
A4	418799,191	4279691,490
E=8.426,61τ.μ.		

~~ΙΔΙΟΚΤΗΣΙΑ~~ ΑΓΝΩΣΤΩΝ έκταση για την οποία έχουν εκδοθεί οι αριθ. 4862/30-11-2004 κ' 113381/6605/22-12-2009 πράξη χαρακτηρισμού του Δασάρχη Αταλάντης

~~ΙΔΙΟΚΤΗΣΙΑ~~ ΑΓΝΩΣΤΩΝ
έκταση σημερινής
αγροτικής μορφής

~~ΙΔΙΟΚΤΗΣΙΑ~~ ΑΓΝΩΣΤΩΝ
έκταση σημερινής αγροτικής μορφής

ΕΛΕΓΧΘΗΚΕ
Αταλάντη 03-02-2015
Η/Φ ΕΛΕΓΞΑΣΑ
ΕΥΑΓΓΕΛΙΑ ΚΡΟΜΠΑ
ΔΑΣΟΛΟΓΟΣ

ΘΕΩΡΗΣΗ
Θεωρείται το παρόν τοπογραφικό διάγραμμα με στοιχεία Α1-Α2-Α3-Α4-Α1 που είναι αναπόσπαστο τμήμα της αριθ. 217/15333/ 03-02-2015 πράξης χαρακτηρισμού του Δασαρχείου Αταλάντης.
Αταλάντη 03-02-2015
Ο Δασάρχης
ΙΩΑΝΝΗΣ ΠΑΤΟΥΛΗΣ
ΔΑΣΟΛΟΓΟΣ ΜΕ Β ΒΑΘΜΟ

ΑΠΟΣΠΑΣΜΑ ΦΥΛΟΥ ΧΑΡΤΗ Γ.Υ.Σ. 1:50.000

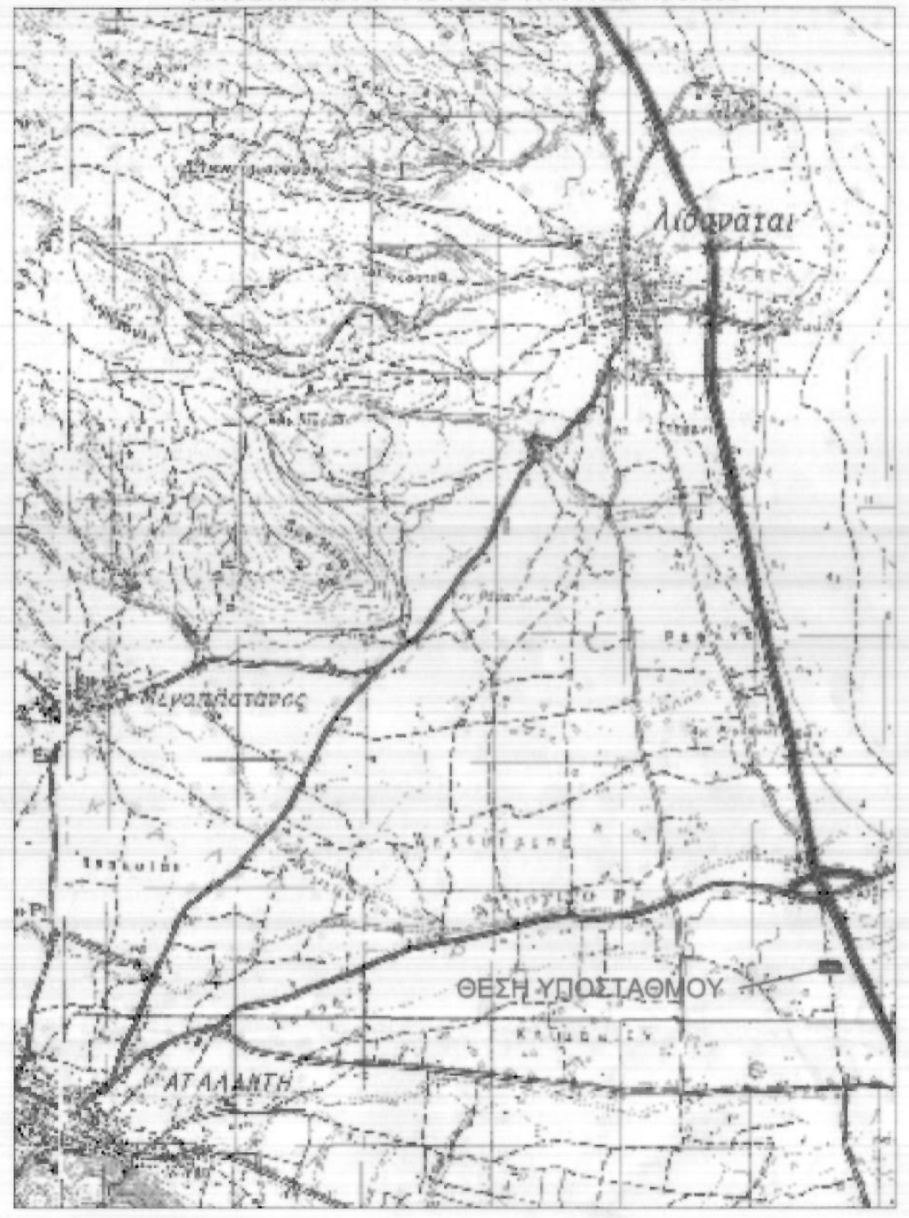
Λιβανάται
ΘΕΣΗ ΥΠΟΣΤΑΘΜΟΥ
ΑΤΑΛΑΝΤΗ

ΑΠΟΣΠΑΣΜΑ ΦΥΛΟΥ ΧΑΡΤΗ Γ.Υ.Σ. 1:5.000 5388/4

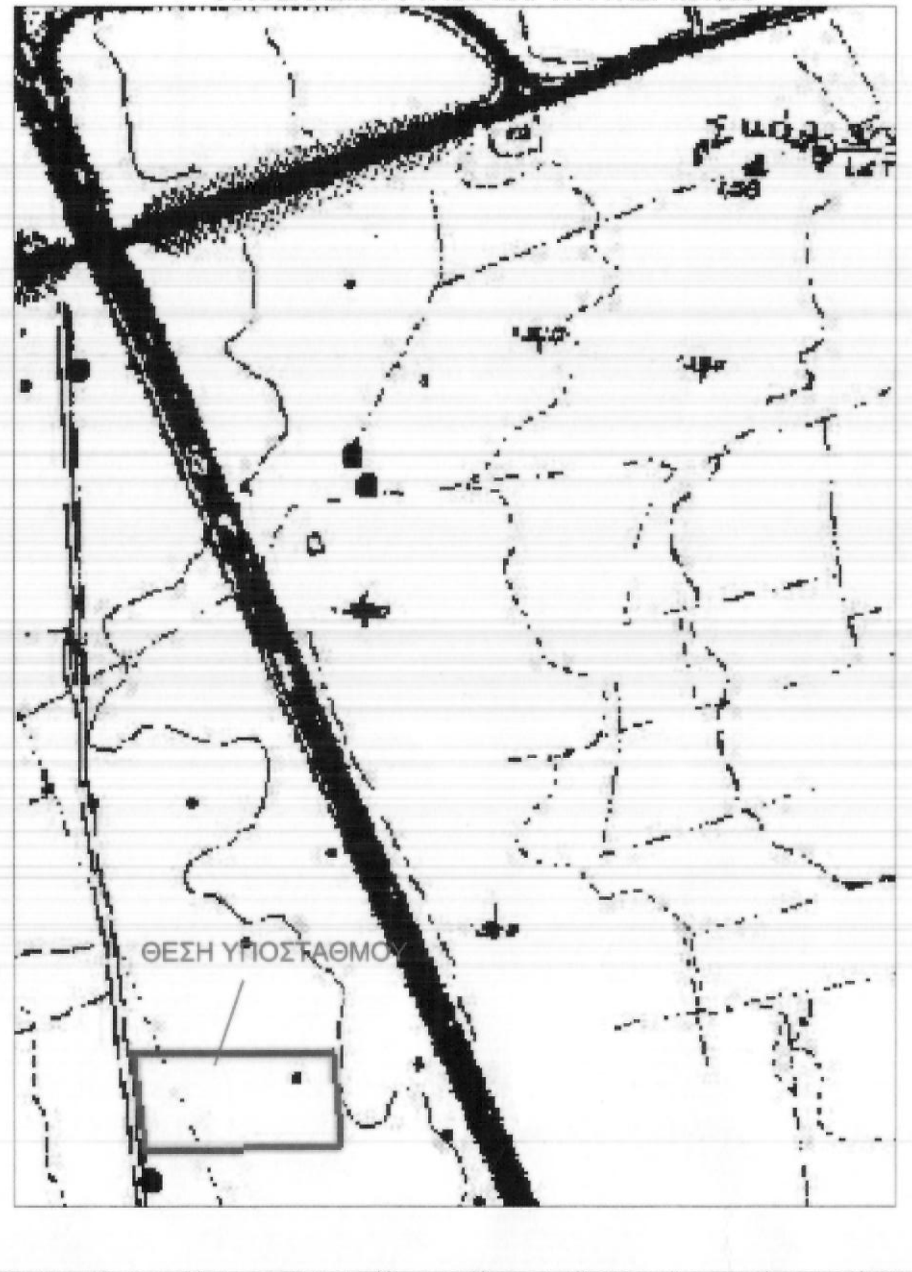
ΘΕΣΗ ΥΠΟΣΤΑΘΜΟΥ

ΣΤΟΙΧΕΙΑ ΟΙΚΟΠΕΔΟΥ
ΕΜΒΑΔΟ ΙΔΙΟΚΤΗΣΙΑΣ: η υπό στοιχεία (Α1-Α2-Α3-Α4-Α1) =8.426,61 τ.μ.

ΥΠΕΥΘΥΝΗ ΔΗΛΩΣΗ Ν. 651/77

1. Το γήπεδο υπό στοιχεία **(Α1-Α2-Α3-Α4-Α1)** βρίσκεται στη Δ.Κ. Αταλάντης, στη Δημοτική Ενότητα Αταλάντης του Δήμου Λοκρών, Περιφ. Ενότητας Φθιώτιδας.
2. Το γήπεδο είναι άρτιο και οικοδομήσιμο σύμφωνα με τις ισχύουσες πολεοδομικές διατάξεις.
3. Το γήπεδο αυτό δεν υπάγεται στις διατάξεις του Ν.1337/83 και δεν έχει υποχρέωση εισφοράς σε γη και χρήμα.

ΣΩΚΡΑΤΗΣ Γ. ΜΠΑΛΙΩΤΑΣ
ΔΙΠΛ. ΑΓΡΟΝ/ΜΟΣ ΤΟΠΟΓΡΑΦΟΣ ΜΗΧΑΝΙΚΟΣ
ΕΘΝΙΚΟΥ ΜΕΤΣΟΒΙΟΥ ΠΟΛΥΤΕΧΝΕΙΟΥ
ΜΕΛΟΣ ΤΕΕ ΑΡΙΘΜΟΣ ΜΗΤΡΩΟΥ 81312
ΡΟΔΟΔΑΦΝΗΣ 61 ΠΟΛΥΔΡΟΣΟ ΜΑΡΟΥΣΙ ΤΗΛ. 610 828

Α/Α	Π Ε Ρ Ι Γ Ρ Α Φ Η	ΣΧΕΔ.	ΜΕΛΕΤ.	ΕΛΕΓΧ.	ΕΓΚΡΙΘ.	ΗΜΕΡ.

Α Ν Α Θ Ε Ω Ρ Η Σ Ε Ι Σ

Υ / Σ 150/20 KV ΑΤΑΛΑΝΤΗΣ
ΤΟΠΟΓΡΑΦΙΚΟ ΔΙΑΓΡΑΜΜΑ

ΣΧΕΔΙΑΣΘΗΚΕ	ΜΕΛΕΤΗΘΗΚΕ	ΕΛΕΓΧΘΗΚΕ	ΕΓΚΡΙΘΗΚΕ	ΗΜΕΡΟΜΗΝΙΑ
				17/07/14

Α.Δ.Μ.Η.Ε.
Α.Ε.

ΔΙΕΥΘΥΝΣΗ ΝΕΩΝ ΕΡΓΩΝ ΜΕΤΑΦΟΡΑΣ
ΤΟΜΕΑΣ ΕΡΓΩΝ ΠΟΛ. ΜΗΧ. Υ/Σ ΚΥΤ

ΚΛΙΜΑΚΑ 1:500

47045