






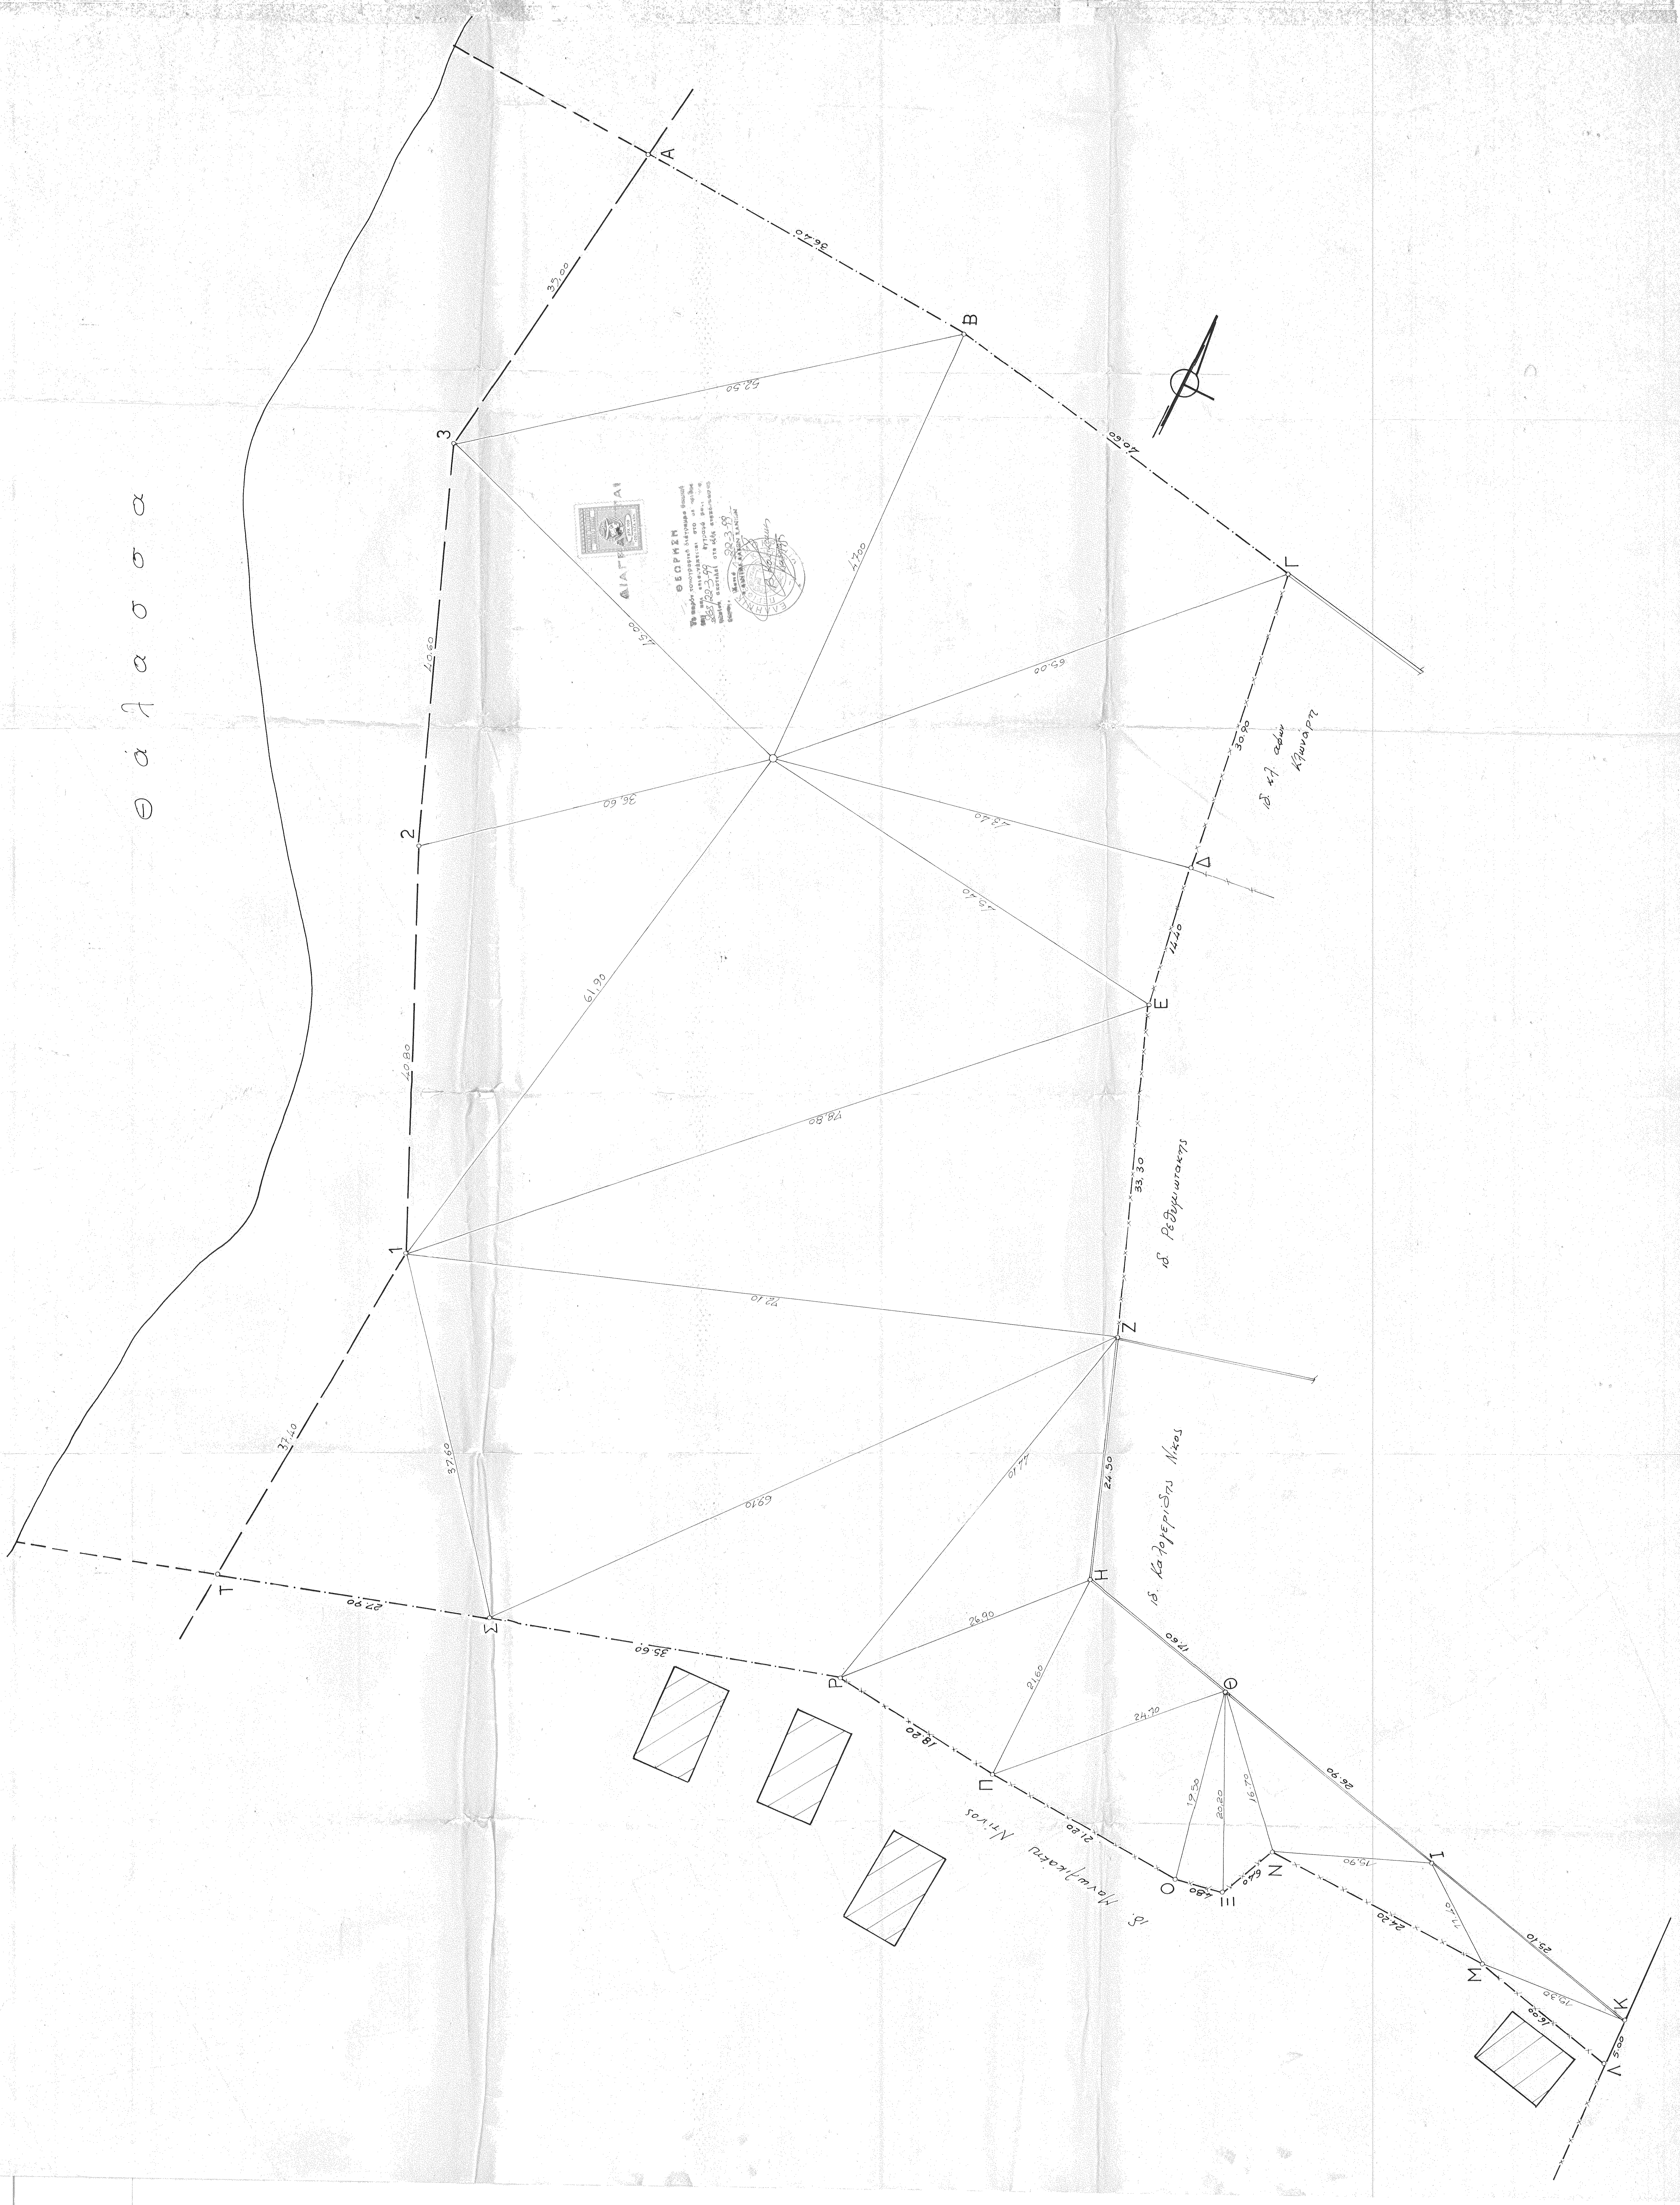

Μέτρο: 1:500

**ΤΟΠΟΓΡΑΦΙΚΟ ΔΙΑΓΡΑΜΜΑ**






ΥΠΟΜΕΛΕΤΗ
ΕΠΙΒΛΗΤΗΣ
ΕΠΙΧΕΙΡΗΣΙΑΚΟ ΔΙΑΓΡΑΜΜΑ