






Υπογραφή	Σφραγίδα

Η ΘΕΣΗ ΤΟΥ ΓΕΩΤΕΜΑΧΙΟΥ ΣΕ ΟΡΘΟΦΩΤΟΧΑΡΤΗ ΚΛΙΜΑΚΑ 1:5.000

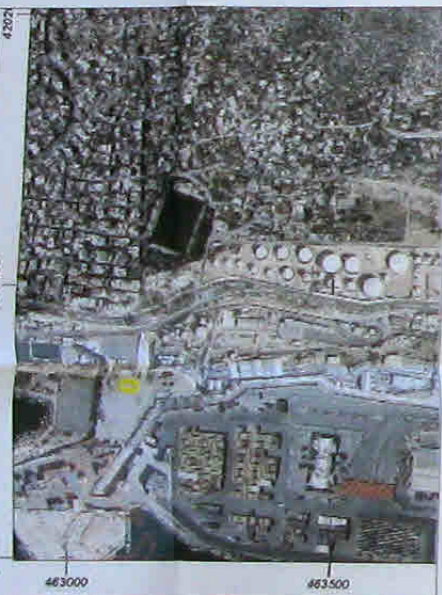

	ΕΓΣΑ '87 X	ΕΓΣΑ '87 Y
A	463110.074	4201322.988
B	463140.779	4201318.719
Γ	463138.486	4201302.230
Δ	463107.782	4201306.499

ΘΕΣΗ ΣΤΑΘΜΟΥ ΒΑΣΗΣ
2330028
Τ13 - ΣΗΡΑΓΓΑ
ΠΕΡΑΜΑΤΟΣ ΝΟΤΙΑ

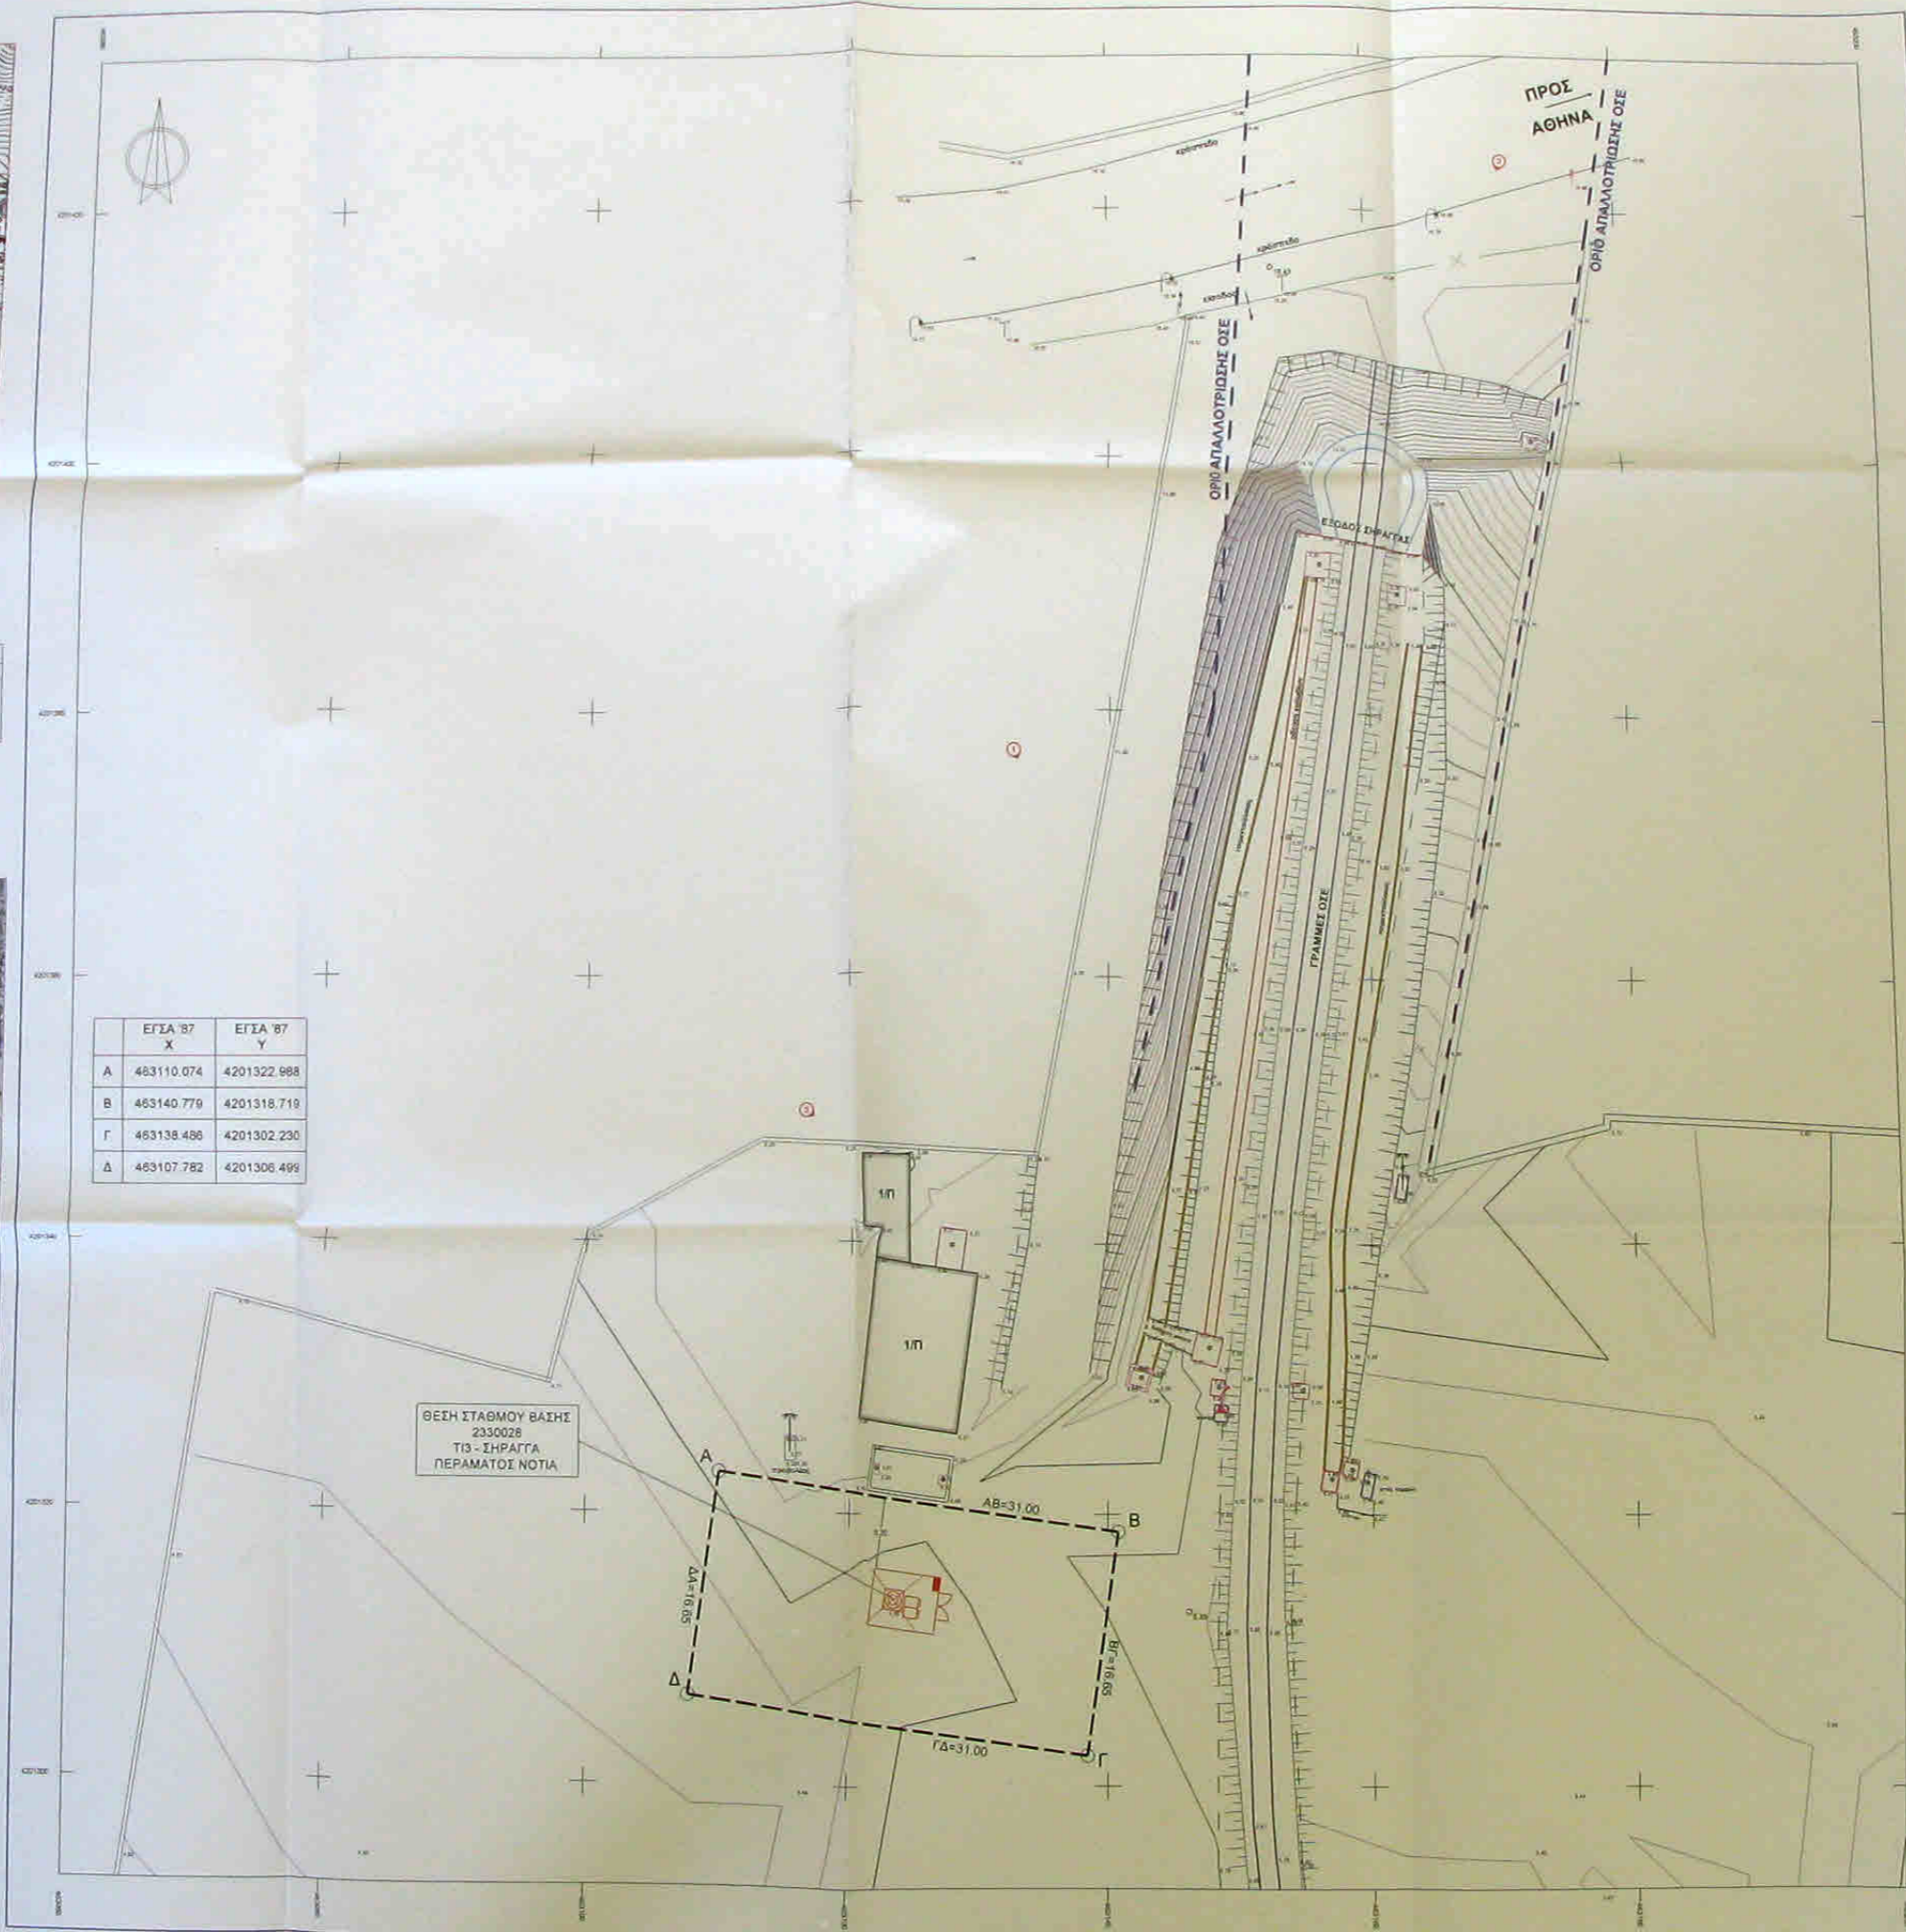

ΥΠΟΜΝΗΜΑ

- ΚΟΛΩΝΑ ΗΛΕΚΤΡΟΦΩΤΗΣΗΣ
- ΣΗΜΑΤΟΘΩΤΗΣ ΓΡΑΜΜΗΣ ΟΣΕ
- ΚΟΛΩΝΑ ΦΩΤΙΣΜΟΥ ΜΟΝ. ΔΕΥΤ.
- ΠΥΛΩΝΑΣ ΠΡΟΒΟΛΕΩΝ
- ΚΟΛΩΝΑ ΟΣΕ
- ΚΟΛΩΝΑ ΔΕΝ
- ΒΟΚ ΔΕΝ
- ΚΤΙΡΙΟ ΜΟΝΟΡΡΟΦΟ ΠΛΑΚΟΣΚΕΛΕΣ
Α ΚΕΡΑΜΟΣΚΕΛΕΣ
- ΣΚΕΛΕΤΡΟ
- ΓΡΑΝΕΣ - ΦΥΓΩ ΓΡΑΝΟΥΣ
- ΓΩΜΩ ΓΡΑΝΟΥΣ
- ΟΡΙΟ ΑΠΛΛΟΤΡΙΣΗΣ
- ΟΡΙΟΓΡΑΜΜΗ ΔΡΟΜΟΥ
- ΣΥΜΤΑΓΜΕΝΟ
- ΜΑΝΤΡΑ ΙΔΙΟΚΤΗΣΙΑΣ
- ΟΔΕΥΣΗ ΚΑΛΩΔΙΩΝ
- 040432 ΑΡΙΘΜΟΣ ΑΠΛΛΟΤΡΙΣΗΣ ΓΕΩΤΕΜΑΧΙΟΥ
- ΚΥΡΙΕΣ ΥΦΟΜΕΤΡΙΚΕΣ ΓΡΑΜΜΕΣ
- ΔΕΥΤΕΡΕΥΟΥΣΕΣ ΥΦΟΜΕΤΡΙΚΕΣ ΓΡΑΜΜΕΣ
- ΘΕΣΗ ΛΗΨΗΣ ΦΩΤΟΓΡΑΦΙΩΝ

ΣΥΝΤΕΤΑΓΜΕΝΕΣ ΕΠΙΛΕΓΜΕΝΗΣ ΘΕΣΗΣ

ΕΓΣΑ '87		Z
X	Y	
463123.903	4201313.695	4.89
37° 57' 31.25"	23° 34' 48.80"	
WGS 84		
X	Y	Z
37° 57' 40.80"	23° 34' 54.85"	

ΘΕΩΡΗΣΗ
Το παρόν σχέδιο είναι έργο του
Κ. ΜΑΡΤΙΝΙΔΗ
19-2-2015

ΕΡΓΟΣ

«Προμήθεια Συστήματος Ραδιοκύβερσης GSM-R και παροχή συντήρησης υπηρεσιών για τον αεροδρομικό άξονα Πάτρα-Αθήνα-Διοικητική Περιφέρεια»

ΑΡΧΙΤΕΚΤΟΝΙΚΟ	ΚΑΘΑΡΙΣΤΕΣ	ΚΑΘΑΡΙΣΤΕΣ	ΕΛΕΓΧΟΣ ΠΡΟΚΑΤΑΡΑΧΩΝ	ΑΝΑΛΟΓΩΝ	ΣΥΝΤΗΡΗΣΕΙΣ
000-0002					

ΤΟΠΟΓΡΑΦΙΚΟ ΔΙΑΓΡΑΜΜΑ

ΤΕΜΗΜΑ 1 : ΟΡΙΟ ΟΣΕ - ΟΣΕ

ΣΤΑΘΜΟΣ ΒΑΣΗΣ Τ13 - ΣΗΡΑΓΓΑ ΠΕΡΑΜΑΤΟΣ ΝΟΤΙΑ

ΚΑΜΒΙΟΥ Γ.Σ.

ΑΝΑΔΟΧΟΣ: **SIEMENS**

ΑΝΑΔΟΧΟΣ:

Α/Α	ΜΕΤΡΑ	ΑΝΑΔΟΧΟΣ
1		
2		
3		
4		

ΕΠΙΣΤΡΟΦΗ ΥΠΟΛΟΓΙΣΤΩΝ

ΚΑΤΑΧΩΡΗΣΗ ΣΤΑΘΜΟΥ ΒΑΣΗΣ Τ13 - ΣΗΡΑΓΓΑ ΠΕΡΑΜΑΤΟΣ ΝΟΤΙΑ

1. ΟΡΘΟΦΩΤΟΧΑΡΤΗ ΚΛΙΜΑΚΑ 1:5.000

2. ΑΠΟΣΠΑΣΜΑ ΧΑΡΤΗ ΓΥΣ 1:5.000 (6443/4)

3. ΑΕΡΙΑ ΦΩΤΟΓΡΑΦΙΑ ΚΛΙΜΑΚΑ 1:5.000







