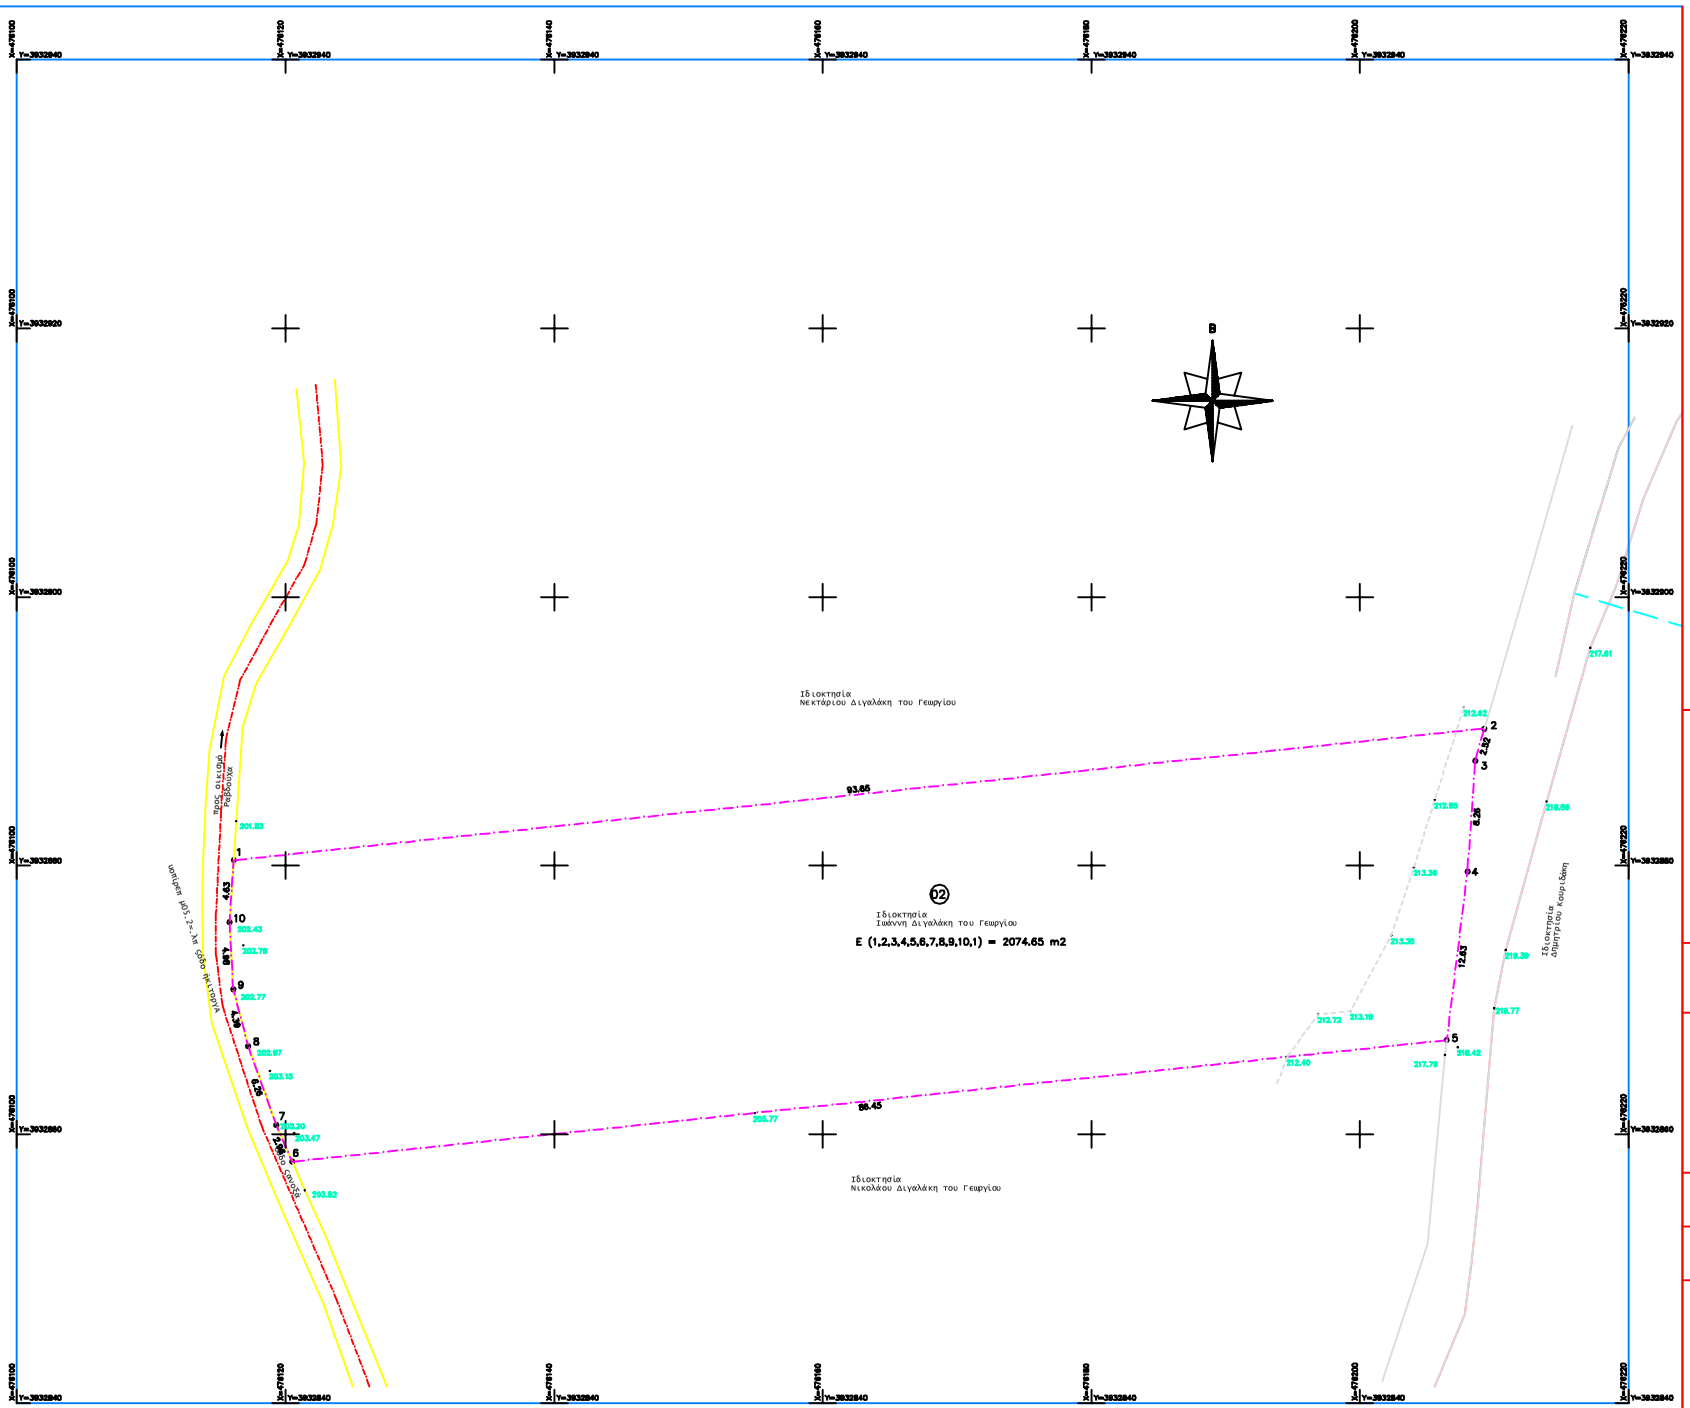

1	476116.141	3932880.404	93.65
2	476209.277	3932890.212	2.52
3	476208.573	3932887.791	8.26
4	476208.002	3932879.547	12.63
5	476206.472	3932867.012	86.45
6	476120.497	3932857.958	2.96
7	476119.315	3932860.669	6.26
8	476117.224	3932866.565	4.39
9	476116.106	3932870.810	4.98
10	476115.838	3932875.784	4.63

ΠΑΡΑΤΗΡΗΣΕΙΣ

_Το διάγραμμα είναι ενταγμένο στο κρατικό σύστημα συντεταγμένων ΕΓΣΑ '87.
_Οι διαστάσεις και το εμβαδόν υπολογίστηκαν αναλυτικά από τις συντεταγμένες των κορυφών.
_Η εξάρτηση από το ΕΓ.ΣΑ.'87 πραγματοποιήθηκε με σύστημα GPS και κανονισης χρήση του Ελληνικού Συστήματος Εντοπισμού - HEPOS.

ΔΗΛΩΣΗ ΜΗΧΑΝΙΚΟΥ (Ν.651/77)

_Το παρόν γήπεδο βρίσκεται στη θέση "Λαμπινή", εκτός σχεδίου και εκτός των ορίων του οικισμού "Ραβδούχας", αλλά εντός της περιμετρικής ζώνης των 500μ απ' αυτόν, στην Τοπική Κοινότητα Ραβδούχα, στη δημοτική Ενότητα Κολυμβαρίου, στο Δήμο Πλατανιά, στην Περιφερειακή Ενότητα Χανίων, της Περιφέρειας Κρήτης.

ΟΡΟΙ ΔΟΜΗΣΗΣ:

Ισχύουν: Π.Δ. 24.5.85 ΦΕΚ 270/Δ/31.5.85

_Το παρόν γήπεδο είναι άρτιο και οικοδομήσιμο κατά παρέκκλιση, σύμφωνα με το αρθρο 1, παράγραφος 2, περίπτωση α, του παραπάνω Π.Δ/τος ως προϋφιστάμενο της 24.04.1977 σύμφωνα με δήλωση του ιδιοκτήτη, με εμβαδόν 2074.65 τμ > 2000.00 τμ, και αφού βεβαιωθεί από τη Δ/νση Δασών Χανίων ότι δεν αποτελεί γεωργική έκταση.

_Δεν υπόκειται στις διατάξεις του Ν.1337/83 και δεν οφείλει εισφορά σε γη και σε χρήμα.

_Η απόστασή του από τη θάλασσα είναι 895 μ. περίπου.

_Εντός αυτού δεν διέρχονται εναέριες γραμμές μεταφοράς υψηλής τάσης της ΔΕΗ ή αγωγός φυσικού αερίου.

_Εντός αυτού ή σε απόσταση μικρότερη των 20μ από αυτό δεν διέρχεται ρέμα.

_Τα όρια και οι όμοροι υποδείχθηκαν από τον ιδιοκτήτη Ιωάννη Διγαλάκη του Γεωργίου.

_Το παρόν γήπεδο βρίσκεται ΕΚΤΟΣ της Παραμεθορίων Περιοχών της Περ. Ενότ. Χανίων και ΕΚΤΟΣ των Επιτηρούμενων Ζωνών των Ναυτικών Ομιλων.

Χανιά 07 Οκτωβρίου 2014
Ο ΜΗΧΑΝΙΚΟΣ

ΔΗΛΩΣΗ ΙΔΙΟΚΤΗΤΗ (Ν.4030/2011)

Εγώ, ο υπογεγραμμένος Ιωάννης Διγαλάκης του Γεωργίου, δηλώνω υπεύθυνα ότι:

α) είμαι ιδιοκτήτης του παρόντος γηπέδου, με στοιχεία (1,2,3,4,5,6,7,8,9,10,1) και εμβαδόν 2074.65 τμ που βρίσκεται στη θέση "Λαμπινή", εντός της περιμετρικής ζώνης των 500μ του οικισμού "Ραβδούχα", στην Τοπική Κοινότητα Ραβδούχα, της Δημοτ. Ενότητας Κολυμβαρίου, του Δήμου Πλατανιά, της Περιφερειακής Ενότητας Χανίων

β) έχω υλοποιήσει τα όρια, υπέδειξα αυτά και τους ομόρους στο μηχανικό είναι σωστά κι' έχω την ευθύνη γι' αυτά.

Χανιά / / 2014
Ο ΔΗΛΩΝ ΙΔΙΟΚΤΗΤΗΣ

ΘΕΩΡΗΣΗ

Το παρόν τοπογραφικό διάγραμμα θεωρείται και επισυνάπτεται στο υπ' αριθμ.11263/2014/6-2-2015 έγγραφό μας του οποίου αποτελεί στο εξής αναπόσπαστο μέρος

Χανιά 06-02-2015 Ο Εισηγητής Μ. Παπαδάκης	Χανιά 06-02-2015 Η Δ/ντρια Δασών Χανίων Πολ. Σκλαβάκη

ΤΕΧΝΙΚΟ ΓΡΑΦΕΙΟ
ΑΝΤΩΝΙΟΣ Ν. ΔΙΓΑΛΑΚΗΣ
ΑΝ. ΓΟΓΟΝΗ 134
73136 - ΧΑΝΙΑ
ΤΗΛ.-FAX: 2821052237

ΤΟΠΟΓΡΑΦΙΚΟ ΔΙΑΓΡΑΜΜΑ

ΕΡΓΟΔΟΤΕΣ:
Διγαλάκης Ιωάννης του Γεωργίου

ΘΕΣΗ:
ΠΕΡΙΦΕΡΕΙΑ ΚΡΗΤΗΣ - ΠΕΡΙΦΕΡΕΙΑΚΗ ΕΝΟΤΗΤΑ ΧΑΝΙΩΝ
ΔΗΜΟΣ ΠΛΑΤΑΝΙΑ - ΔΗΜΟΤΙΚΗ ΚΟΛΥΜΒΑΡΙΟΥ
ΤΟΠΙΚΗ ΚΟΙΝΟΤΗΤΑ ΡΑΒΔΟΥΧΑ
Εντός της Περιμετρικής Ζώνης των 500μ του οικισμού "Ραβδούχας" και στη θέση "Λαμπινή".

ΚΛΙΜΑΚΑ 1 : 200

ΗΜΕΡΟΜΗΝΙΑ
7 Οκτωβρίου 2014

ΑΡ. ΣΧΕΔΙΟΥ: Τ2

Σ Υ Ν Τ Α Ξ Η