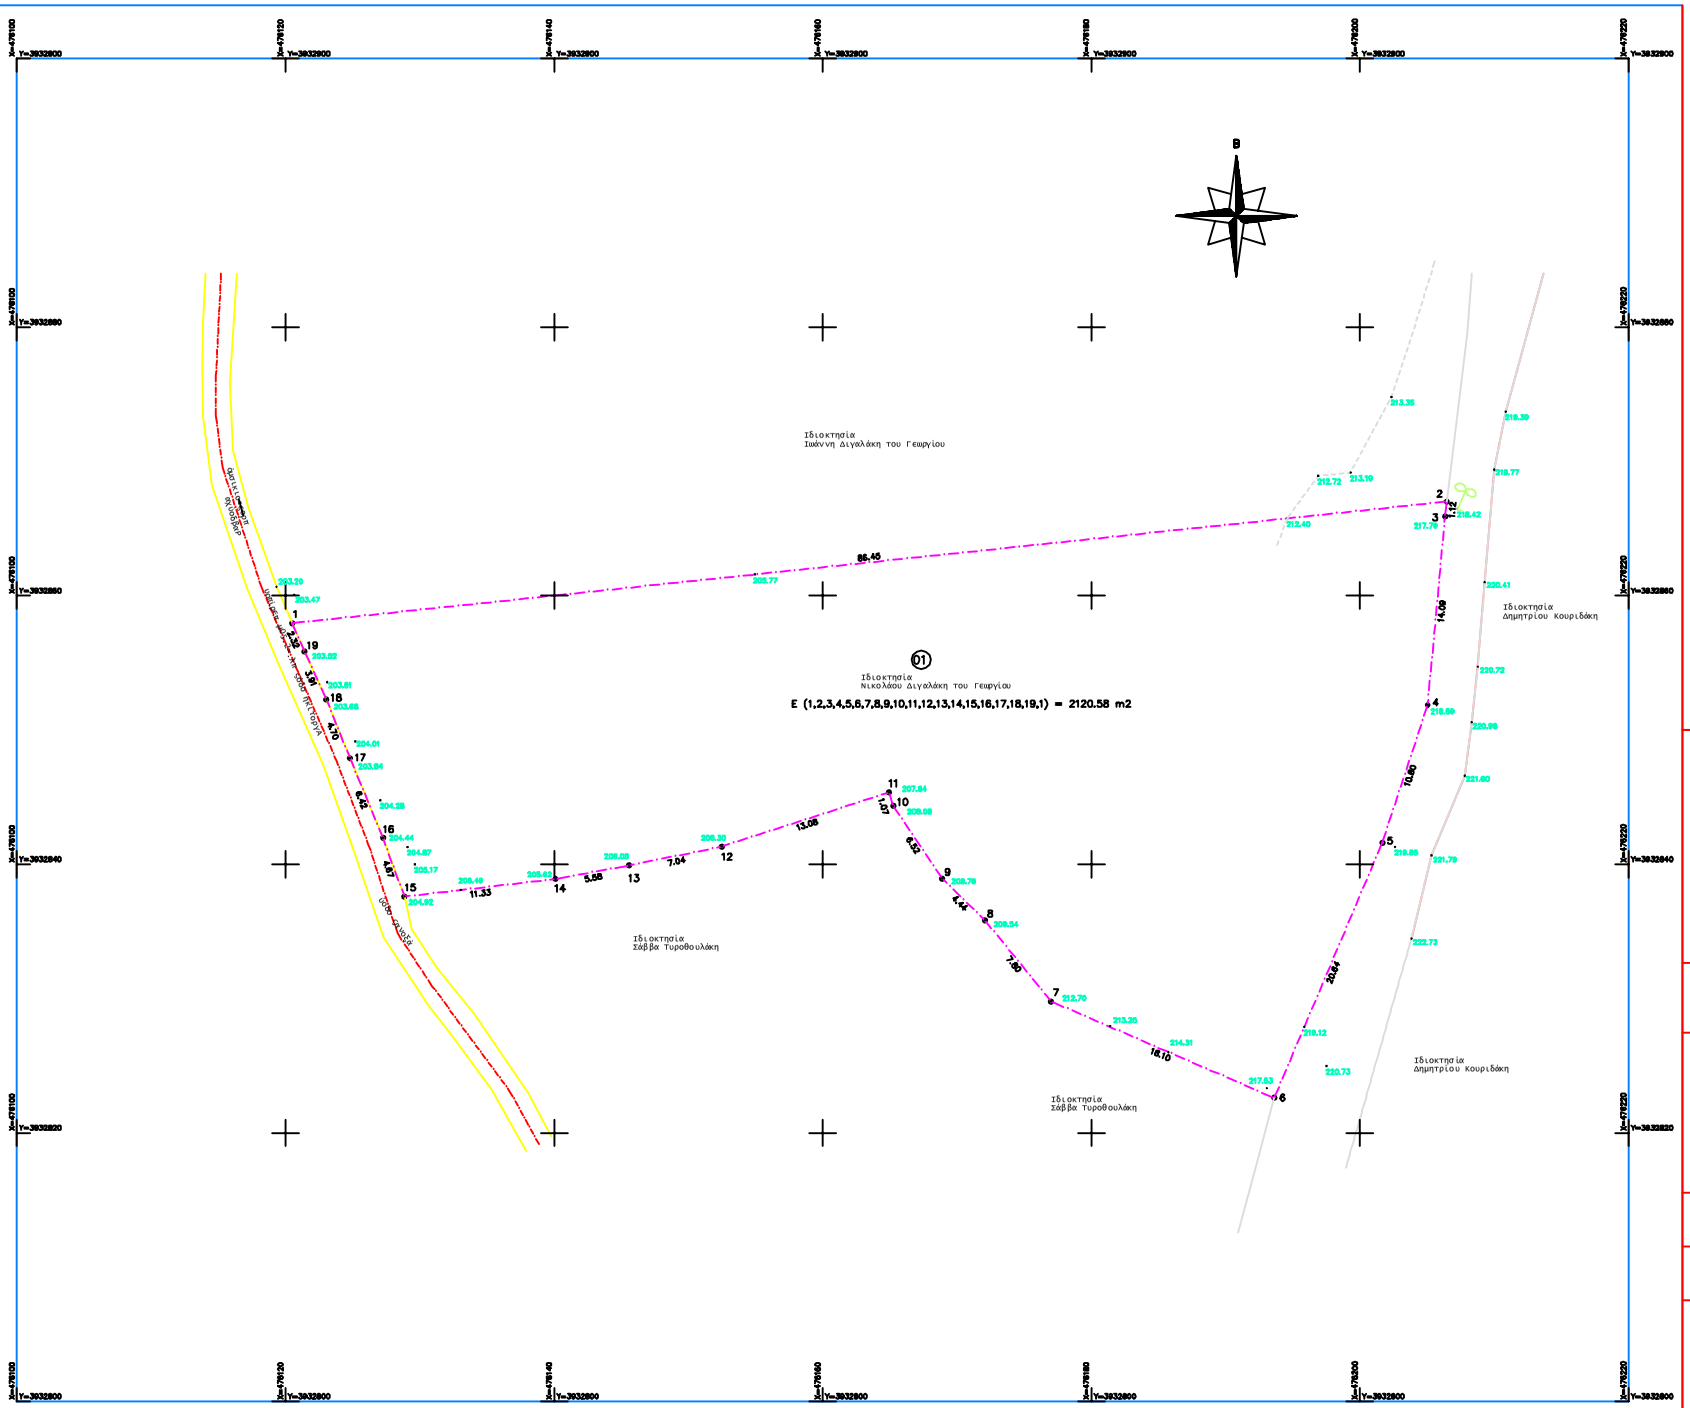

Ε (1,2,3,4,5,6,7,8,9,10,11,12,13,14,15,16,17,18,19,1) = 2120.58 m2

ΚΟΡΥΦΕΣ	X	Y	ΠΛΕΥΡΕΣ
1	476120.497	3932857.958	86.45
2	476206.472	3932867.012	1.12
3	476206.337	3932865.902	14.09
4	476205.043	3932851.869	10.80
5	476201.666	3932841.615	20.64
6	476193.626	3932822.601	18.10
7	476177.010	3932829.789	7.80
8	476172.079	3932835.837	4.44
9	476168.903	3932838.944	6.52
10	476165.242	3932844.340	1.07
11	476164.933	3932845.359	13.08
12	476152.489	3932841.327	7.04
13	476145.589	3932839.912	5.58
14	476140.104	3932838.903	11.33
15	476128.853	3932837.592	4.67
16	476127.256	3932841.979	6.42
17	476124.793	3932847.912	4.70
18	476123.047	3932852.270	3.91
19	476121.425	3932855.830	2.32

ΠΑΡΑΤΗΡΗΣΕΙΣ

_Το διάγραμμα είναι εντοπισμένο στο κρατικό σύστημα συντεταγμένων ΕΓΣΑ '87.
_Οι διαστάσεις και το εμβαδόν υπολογίστηκαν αναλυτικά από τις συντεταγμένες των κορυφών.
_Η εξάρτηση από το ΕΓΣΑ '87 πραγματοποιήθηκε με σύστημα GPS και κάνοντας χρήση του Ελληνικού Συστήματος Επιτόπιας - HEPOS.

ΔΗΛΩΣΗ ΜΗΧΑΝΙΚΟΥ (Ν.651/77)

_Το παρόν γήπεδο βρίσκεται στη θέση "Λαμπινή", εκτός σχεδίου και εκτός των ορίων του οικισμού "Ραβδούχας", αλλά εντός της περιμετρικής ζώνης των 500μ απ' αυτόν, στην Τοπική Κοινότητα Ραβδούχα, στη Δημοτική Ενότητα Καλυμβαρίου, στο Δήμο Πλατανιά, στην Περιφερειακή Ενότητα Χανίων, της Περιφέρειας Κρήτης.

ΟΡΟΙ ΔΟΜΗΣΗΣ:
Ισχύουν: Π.Δ. 24.5.85 ΦΕΚ 270/Δ/31.5.85

_Το παρόν γήπεδο είναι άρτιο και οικοδομήσιμο κατά παρέκκλιση, σύμφωνα με το αρθρο 1, παράγραφος 2, περίπτωση α, του παραπάνω Π.Δ/τος ως προυφιστάμενο της 24.04.1977 σύμφωνα με δήλωση του ιδιοκτήτη, με εμβαδόν 2120.58 τμ > 2000.00 τμ, και αφού βεβαιωθεί από τη Δ/νση Δασών Χανίων ότι δεν αποτελεί γεωργική έκταση.

_Δεν υπόκειται στις διατάξεις του Ν.1337/83 και δεν οφείλει εισφορά σε γη και σε χρήμα.

_Η απόσταση του από τη θάλασσα είναι 905 μ. περίπου.

_Εντός αυτού δεν διέρχονται εναέριες γραμμές μεταφοράς υψηλής τάσης της ΔΕΗ ή αγωγός φυσικού αερίου.

_Εντός αυτού ή σε απόσταση μικρότερη των 20μ από αυτό δεν διέρχεται ρέμα.

_Τα όρια και οι όμοροι υποδείχθηκαν από τον ιδιοκτήτη Νικόλαο Διγαλάκη του Γεωργίου.

_Το παρόν γήπεδο βρίσκεται ΕΚΤΟΣ της Παραμεθορίων Περιοχών της περ. Ενότ. Χανίων και ΕΚΤΟΣ των Επιτηρούμενων Ζωνών των Ναυτικών Οχυρών.

Χανιά 07 Οκτωβρίου 2014
Ο ΜΗΧΑΝΙΚΟΣ

ΔΗΛΩΣΗ ΙΔΙΟΚΤΗΤΗ (Ν.4030/2011)

Εγώ, ο υπογεγραμμένος Νικόλαος Διγαλάκης του Γεωργίου, δηλώνω υπεύθυνα ότι:
α) είμαι ιδιοκτήτης του παρόντος γηπέδου, με στοιχεία (1,2,3,4,....,16,17,18,19,1) και εμβαδόν 2120.58 τμ που βρίσκεται στη θέση "Λαμπινή", εντός της περιμετρικής ζώνης των 500μ του οικισμού "Ραβδούχα", στην Τοπική Κοινότητα Ραβδούχα, της Δημοτ. Ενότητας Καλυμβαρίου, του Δήμου Πλατανιά, της περιφερειακής Ενότητας Χανίων.
β) έχω υλοποιήσει τα όρια, υπέδειξα αυτά και τους ομόρους στο Μηχανικό είναι σωστά κι' έχω την ευθύνη γι' αυτά.

Χανιά / / 2014
Ο ΔΗΛΩΝ ΙΔΙΟΚΤΗΤΗΣ

ΤΕΧΝΙΚΟ ΓΡΑΦΕΙΟ
ΑΝΤΩΝΙΟΣ Ν. ΔΙΓΑΛΑΚΗΣ
ΑΝ. ΓΟΓΟΝΗ 134
73136 - ΧΑΝΙΑ
ΤΗΛ.-FAX: 2821052237

ΘΕΩΡΗΣΗ

Το παρόν τοπογραφικό διάγραμμα θεωρείται και επισυνάπτεται στο υπ' αριθμ.11264/2014/6-2-2015 έγγραφό μας του οποίου αποτελεί στο εξής αναπόσπαστο μέρος

Χανιά 06-02-2015	Χανιά 06-02-2015
Ο Εισηγητής	Η Δ/ντρια Δασών Χανίων
Μ.Παπαδάκης	Πολ. Σκλαβάκη

ΤΟΠΟΓΡΑΦΙΚΟ ΔΙΑΓΡΑΜΜΑ

ΕΡΓΟΔΟΤΕΣ:
Διγαλάκης Νικόλαος του Γεωργίου

ΘΕΣΗ:
ΠΕΡΙΦΕΡΕΙΑ ΚΡΗΤΗΣ - ΠΕΡΙΦΕΡΕΙΑΚΗ ΕΝΟΤΗΤΑ ΧΑΝΙΩΝ
ΔΗΜΟΣ ΠΛΑΤΑΝΙΑ - ΔΗΜΟΤΙΚΗ ΚΟΛΥΜΒΑΡΙΟΥ
ΤΟΠΙΚΗ ΚΟΙΝΟΤΗΤΑ ΡΑΒΔΟΥΧΑ
Εντός της Περιμετρικής Ζώνης των 500μ του οικισμού "Ραβδούχας" και στη θέση "Λαμπινή".

ΚΛΙΜΑΚΑ 1 : 200

ΗΜΕΡΟΜΗΝΙΑ
7 Οκτωβρίου 2014

ΑΡ. ΣΧΕΔΙΟΥ: Τ1

Σ Υ Ν Τ Α Ξ Η