


α/α	X	Y
A	865771.65	4003716.91
B	865826.47	4003736.26
Γ	865908.45	4003659.2
Δ	865910.46	4003603.81
E	865876.04	4003574.89
Z	865819.31	4003619.14
H	865810.7	4003628.76
Θ	865779.36	4003673.33
I	865775.73	4003696.26

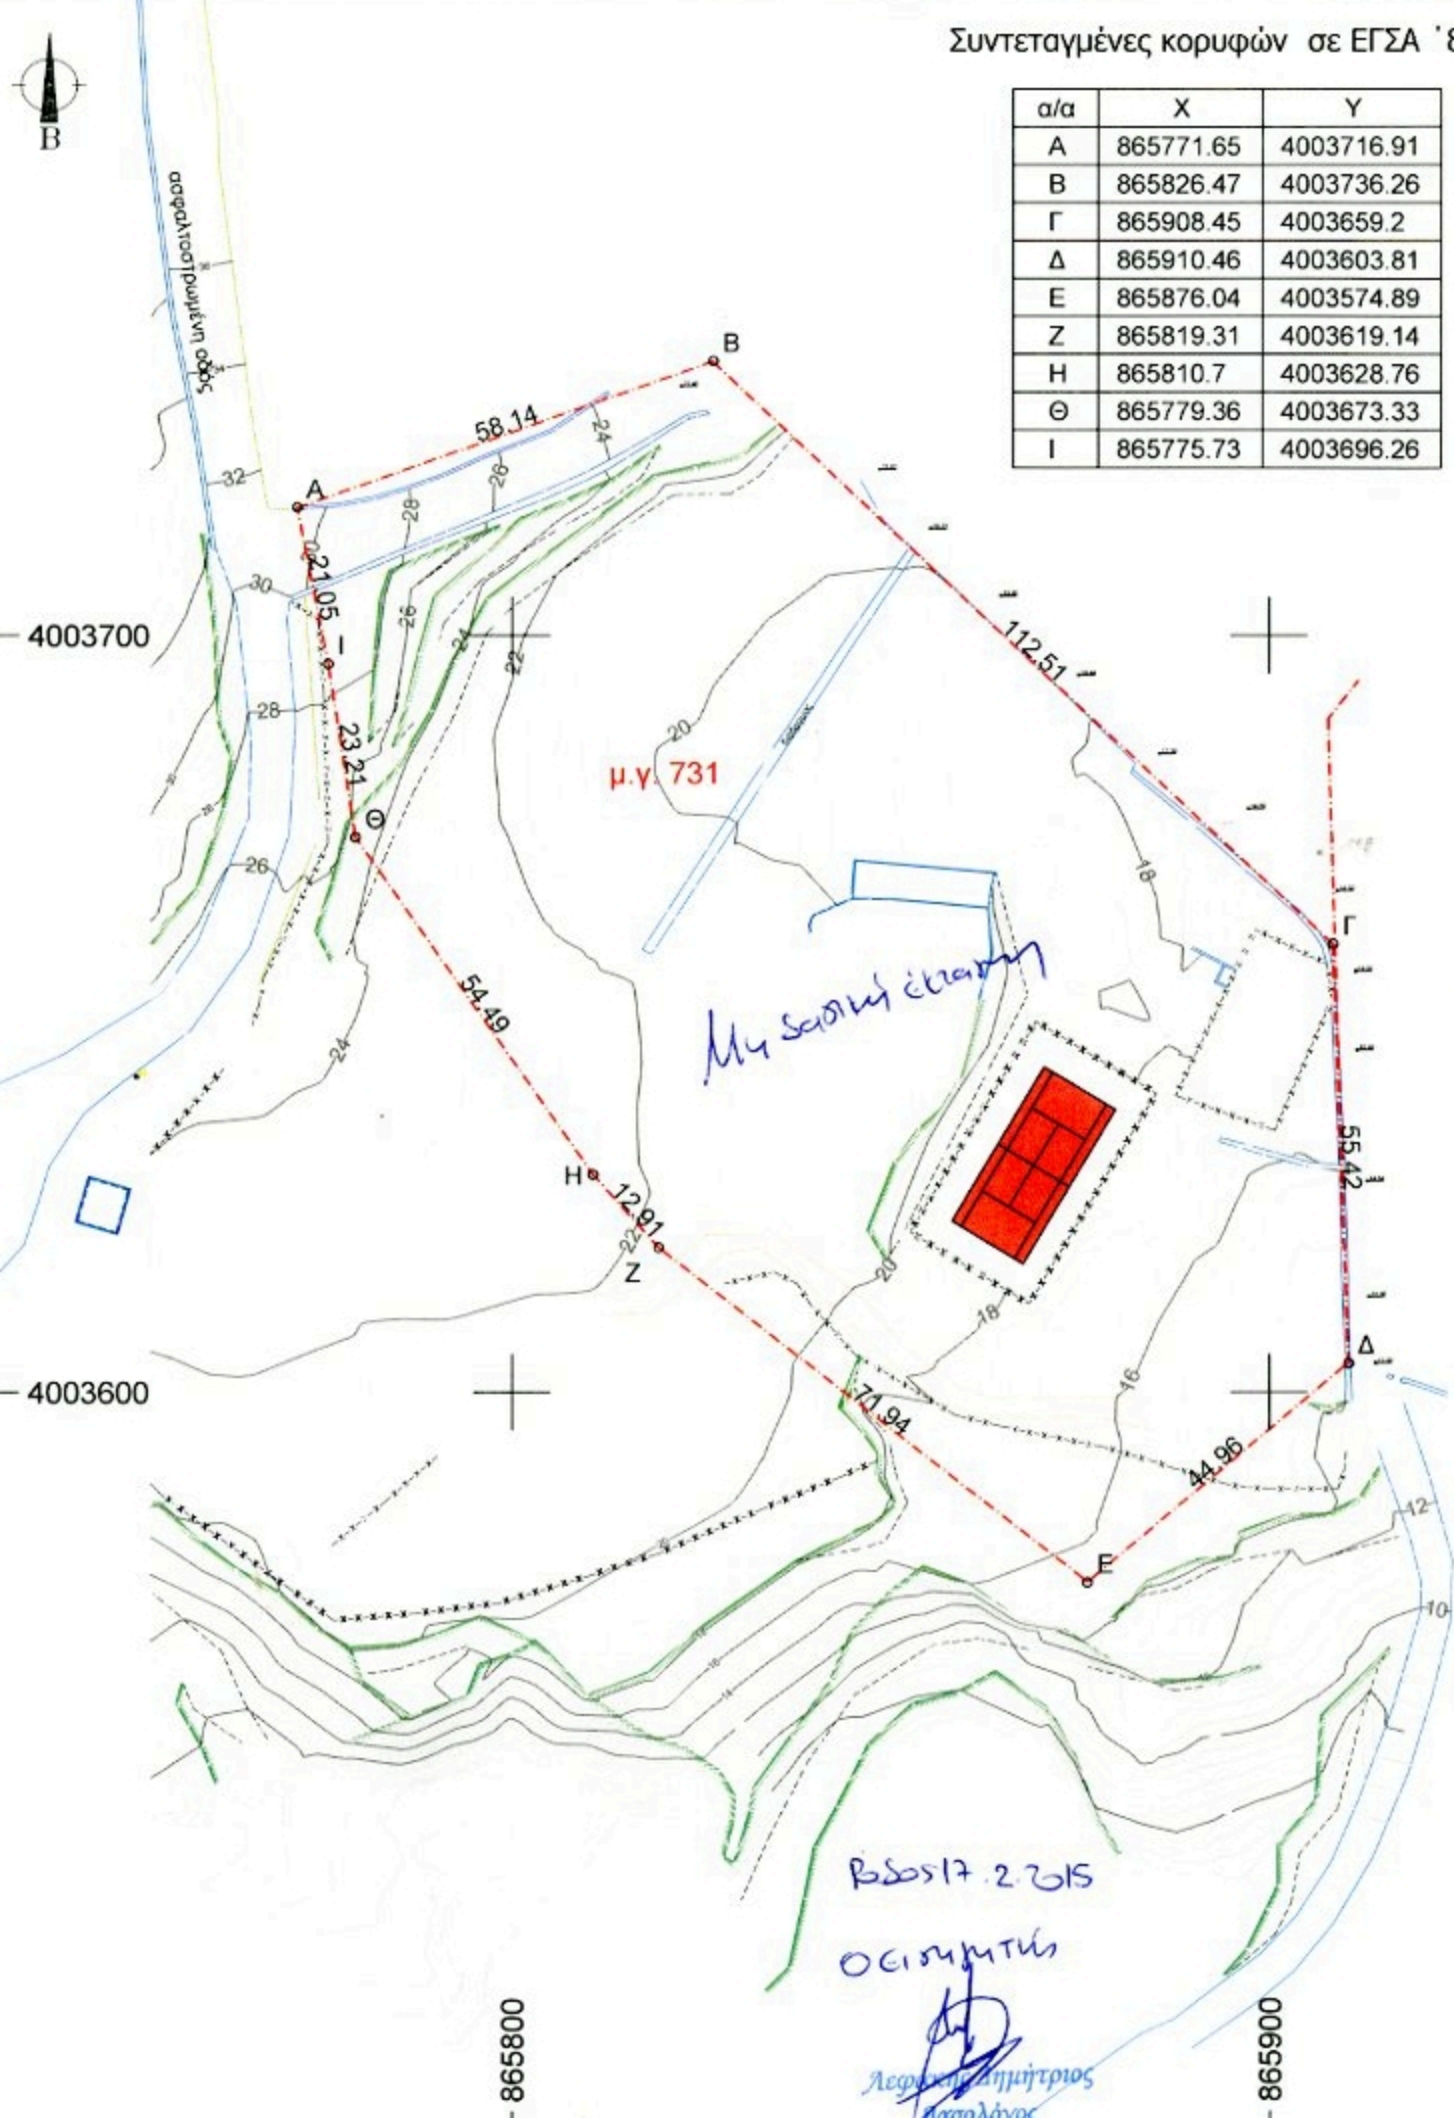

ΤΟΠΟΓΡΑΦΙΚΗ ΑΠΟΤΥΠΩΣΗ ΤΗΣ ΜΕΡΙΔΑΣ (731) ΓΑΙΩΝ ΚΑΛΑΘΟΥ

ΑΝΗΚΕΙ ΣΤΗΝ 12552/24.2.2015 Π.Ρ. ΧΑΡΙΛΩΥ  
 ΤΗΣ ΔΙΕΥΘΥΝΣΗΣ ΔΑΣΩΝ  
 ΔΩ ΕΚ ΜΗΣΟΥ  
 ΗΜΕΡΟΜΗΝΙΑ: ΡΟΔΟΣ ΔΕΚΕΜΒΡΙΟΣ 2013

ΜΕΡΙΔΑ (731) ΓΑΙΩΝ ΚΑΛΑΘΟΥ  
 ΥΠΟ ΣΤΟΙΧΕΙΑ ΚΟΡΥΦΩΝ (ΑΒΓΔΕΖΗΘΙΑ)

Κτηματολογικά στοιχεία

Τόμος : 3  
 Φύλλο : 93  
 Φάκελος : 310  
 Εμβαδόν : 12977,00 τ.μ. (κατά τίτλο)

**ΥΠΟΜΝΗΜΑ**

- Κτηματολογική μερίδα
- πτόδι πρινοός
- φρούδι πρινοός
- δρόμος
- συμπατόπλεγμα
- τοιχίο

ΚΛΙΜΑΚΑ 1:1000

ΙΣΟΔΙΑΣΤΑΣΗ ΙΣΟΥΨΩΝ 0,40Μ

ΤΟΠΟΓΡΑΦΙΚΟ ΔΙΑΓΡΑΜΜΑ

ΑΡ. ΣΧΕΔΙΟΥ  
**1**

ΘΕΩΡΗΣΕΙΣ - ΕΓΚΡΙΣΕΙΣ

ΓΕΩΡΓΗΘΗΚΕ  
 ΡΟΔΟΣ 2-2-2015  
 ΗΦ/ΣΤΑΙΑ ΔΑΣΩΝ

ΜΗΧΑΝΙΚΟΣ ΔΕ  
 ΑΓΡΟΝΟΜΟΣ

ΡΟΔΟΣ...../...../.....

ΜΕΛΕΤΗ-ΣΥΝΤΑΞΗ

**ΑΡΙΣΤΕΙΔΟΥ Γ. ΣΩΤΗΡΙΟΣ**  
 ΔΙΠΛΩΜΑΤΟΥΧΟΣ ΑΓΡ. ΤΟΠΟΓΡΑΦΟΣ ΜΗΧΑΝΙΚΟΣ  
 ΕΘΝΙΚΟΥ ΜΕΤΣΟΒΙΟΥ ΠΟΛΥΤΕΧΝΙΟΥ  
 ΜΕΛΟΣ Τ.Ε.Ε. - ΑΡ. ΜΗΤΡΩΟΥ: 80377  
 ☒: ΜΑΚΡΥΓΙΑΝΝΗ 4 - ΡΟΔΟΣ 85100  
 ΤΗΛ: 2241039829, 6944617895 email: sotos72@gmail.com  
 Α.Φ.Μ. 066409729 - ΔΟΥ ΡΟΔΟΥ 7542

ΣΩΤΗΡΗΣ Γ. ΑΡΙΣΤΕΙΔΟΥ  
 Αγρονόμος Τοπογράφος Μηχανικός