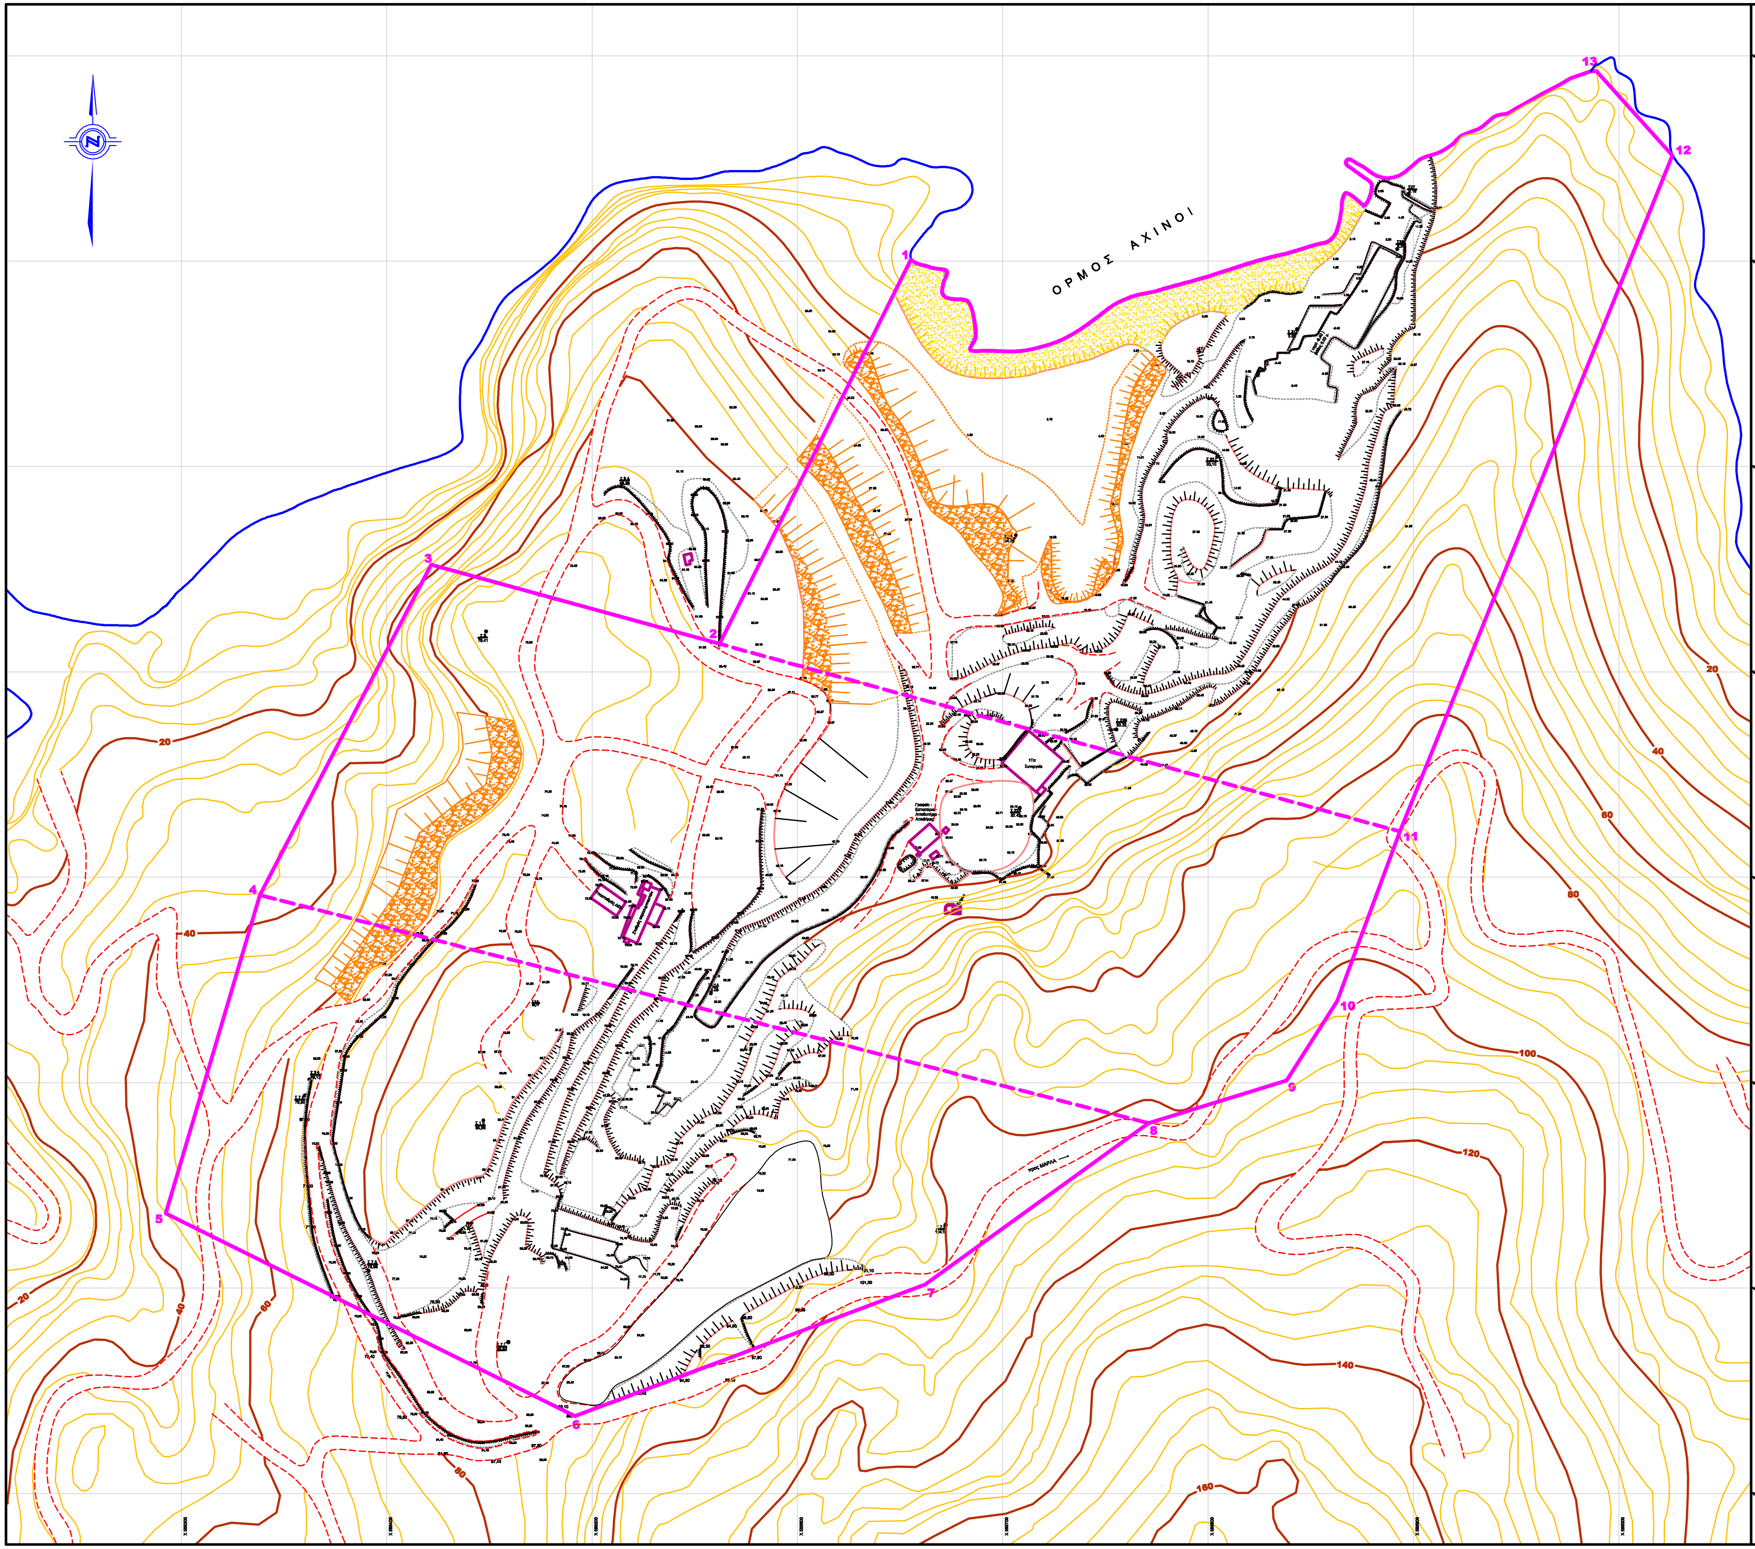

ΤΟΠΟΓΡΑΦΙΚΟ ΔΙΑΓΡΑΜΜΑ
ΛΑΤΟΜΙΚΟΥ ΧΩΡΟΥ ΜΑΡΜΑΡΩΝ

στη θέση "ΑΧΙΝΟΙ" Τ.Κ. ΠΥΡΓΟΥ,
ΔΗΜΟΥ ΤΗΝΟΥ, Π.Ε. ΤΗΝΟΥ
Ιδιοκτησία - Εκμετάλλευση:
GRECIAN MARBLES (MARMOR) L.T.D.
Κλίμακα: 1:1.000

ΠΙΝΑΚΑΣ ΣΥΝΤΕΤΑΓΜΕΝΩΝ ΕΝΙΑΙΟΥ ΛΑΤΟΜΙΚΟΥ ΧΩΡΟΥ

	ΕΓΣΑ '87		ΗΑΤΤ Κ.Φ.Χ. "ΑΝΔΡΟΣ-ΤΗΝΟΣ" (1:100.000) με φ = +37°45' και λ = +1°15'	
ΣΗΜΕΙΟ	X	Y	X	Y
1	588.862,69	4.169.739,61	+3446,00	-8278,00
2	588.890,47	4.169.740,90	+3351,00	-8464,00
3	588.944,72	4.169.734,55	+3211,00	-8424,00
4	588.977,52	4.169.723,90	+3126,00	-8584,00
5	588.993,46	4.169.701,73	+3078,50	-8738,50
6	589.015,45	4.169.658,43	+3276,80	-8839,20
7	589.021,00	4.169.613,96	+3448,00	-8777,00
8	589.216,32	4.169.669,37	+3557,50	-8699,50
9	589.222,19	4.169.779,40	+3625,00	-8679,50
10	589.286,14	4.169.880,04	+3650,00	-8641,10
11	589.270,42	4.169.949,86	+3681,50	-8558,80
12	589.199,52	4.170.039,11	+3817,50	-8231,00
13	589.165,77	4.169.918,79	+3781,20	-8190,00

Συνολικό Εμβαδόν Χώρου = 242.408 m²

ΑΘΗΝΑ ΜΑΪΟΣ 2014

Η Συντάξασα

ΥΠΟΜΝΗΜΑ

- Όρια ενιαίου λατομικού χώρου προς χαρακτηρισμό
- Όρια λατομικού χώρου 1 (1,2,11,12,13)
- Όρια λατομικού χώρου 2 (2,3,4,8,9,10,11)
- Όρια λατομικού χώρου 3 (4,5,6,7,8)
- Αγροτικοί - Δασικοί - Λατομικοί δρόμοι
- Ακτογραμμή

ΑΠΟΚΕΝΤΡΩΜΕΝΗ ΔΙΟΙΚΗΣΗ ΑΙΓΑΙΟΥ
ΔΙΕΥΘΥΝΣΗ ΔΑΣΩΝ Π.Ε. ΚΥΚΛΑΔΩΝ
Θεωρείται το παρόν τοπογραφικό διάγραμμα
και αποτελεί αναπόσπαστο μέρος της
αρ. πρ. 12878 Πράξης Χαρακτηρισμού
Ερμούπολη,25.02.2015

Η Δ/ντρια Δασών
Άρτεμις Αλεξιάδου