



ΑΠΟΣΠΑΣΜΑ ΓΠΣ ΣΙΘΩΝΙΑΣ (ΦΕΚ 406ΑΑΠ/2008 - ΠΕΡΙΟΧΕΣ Π1 & ΑΓ)

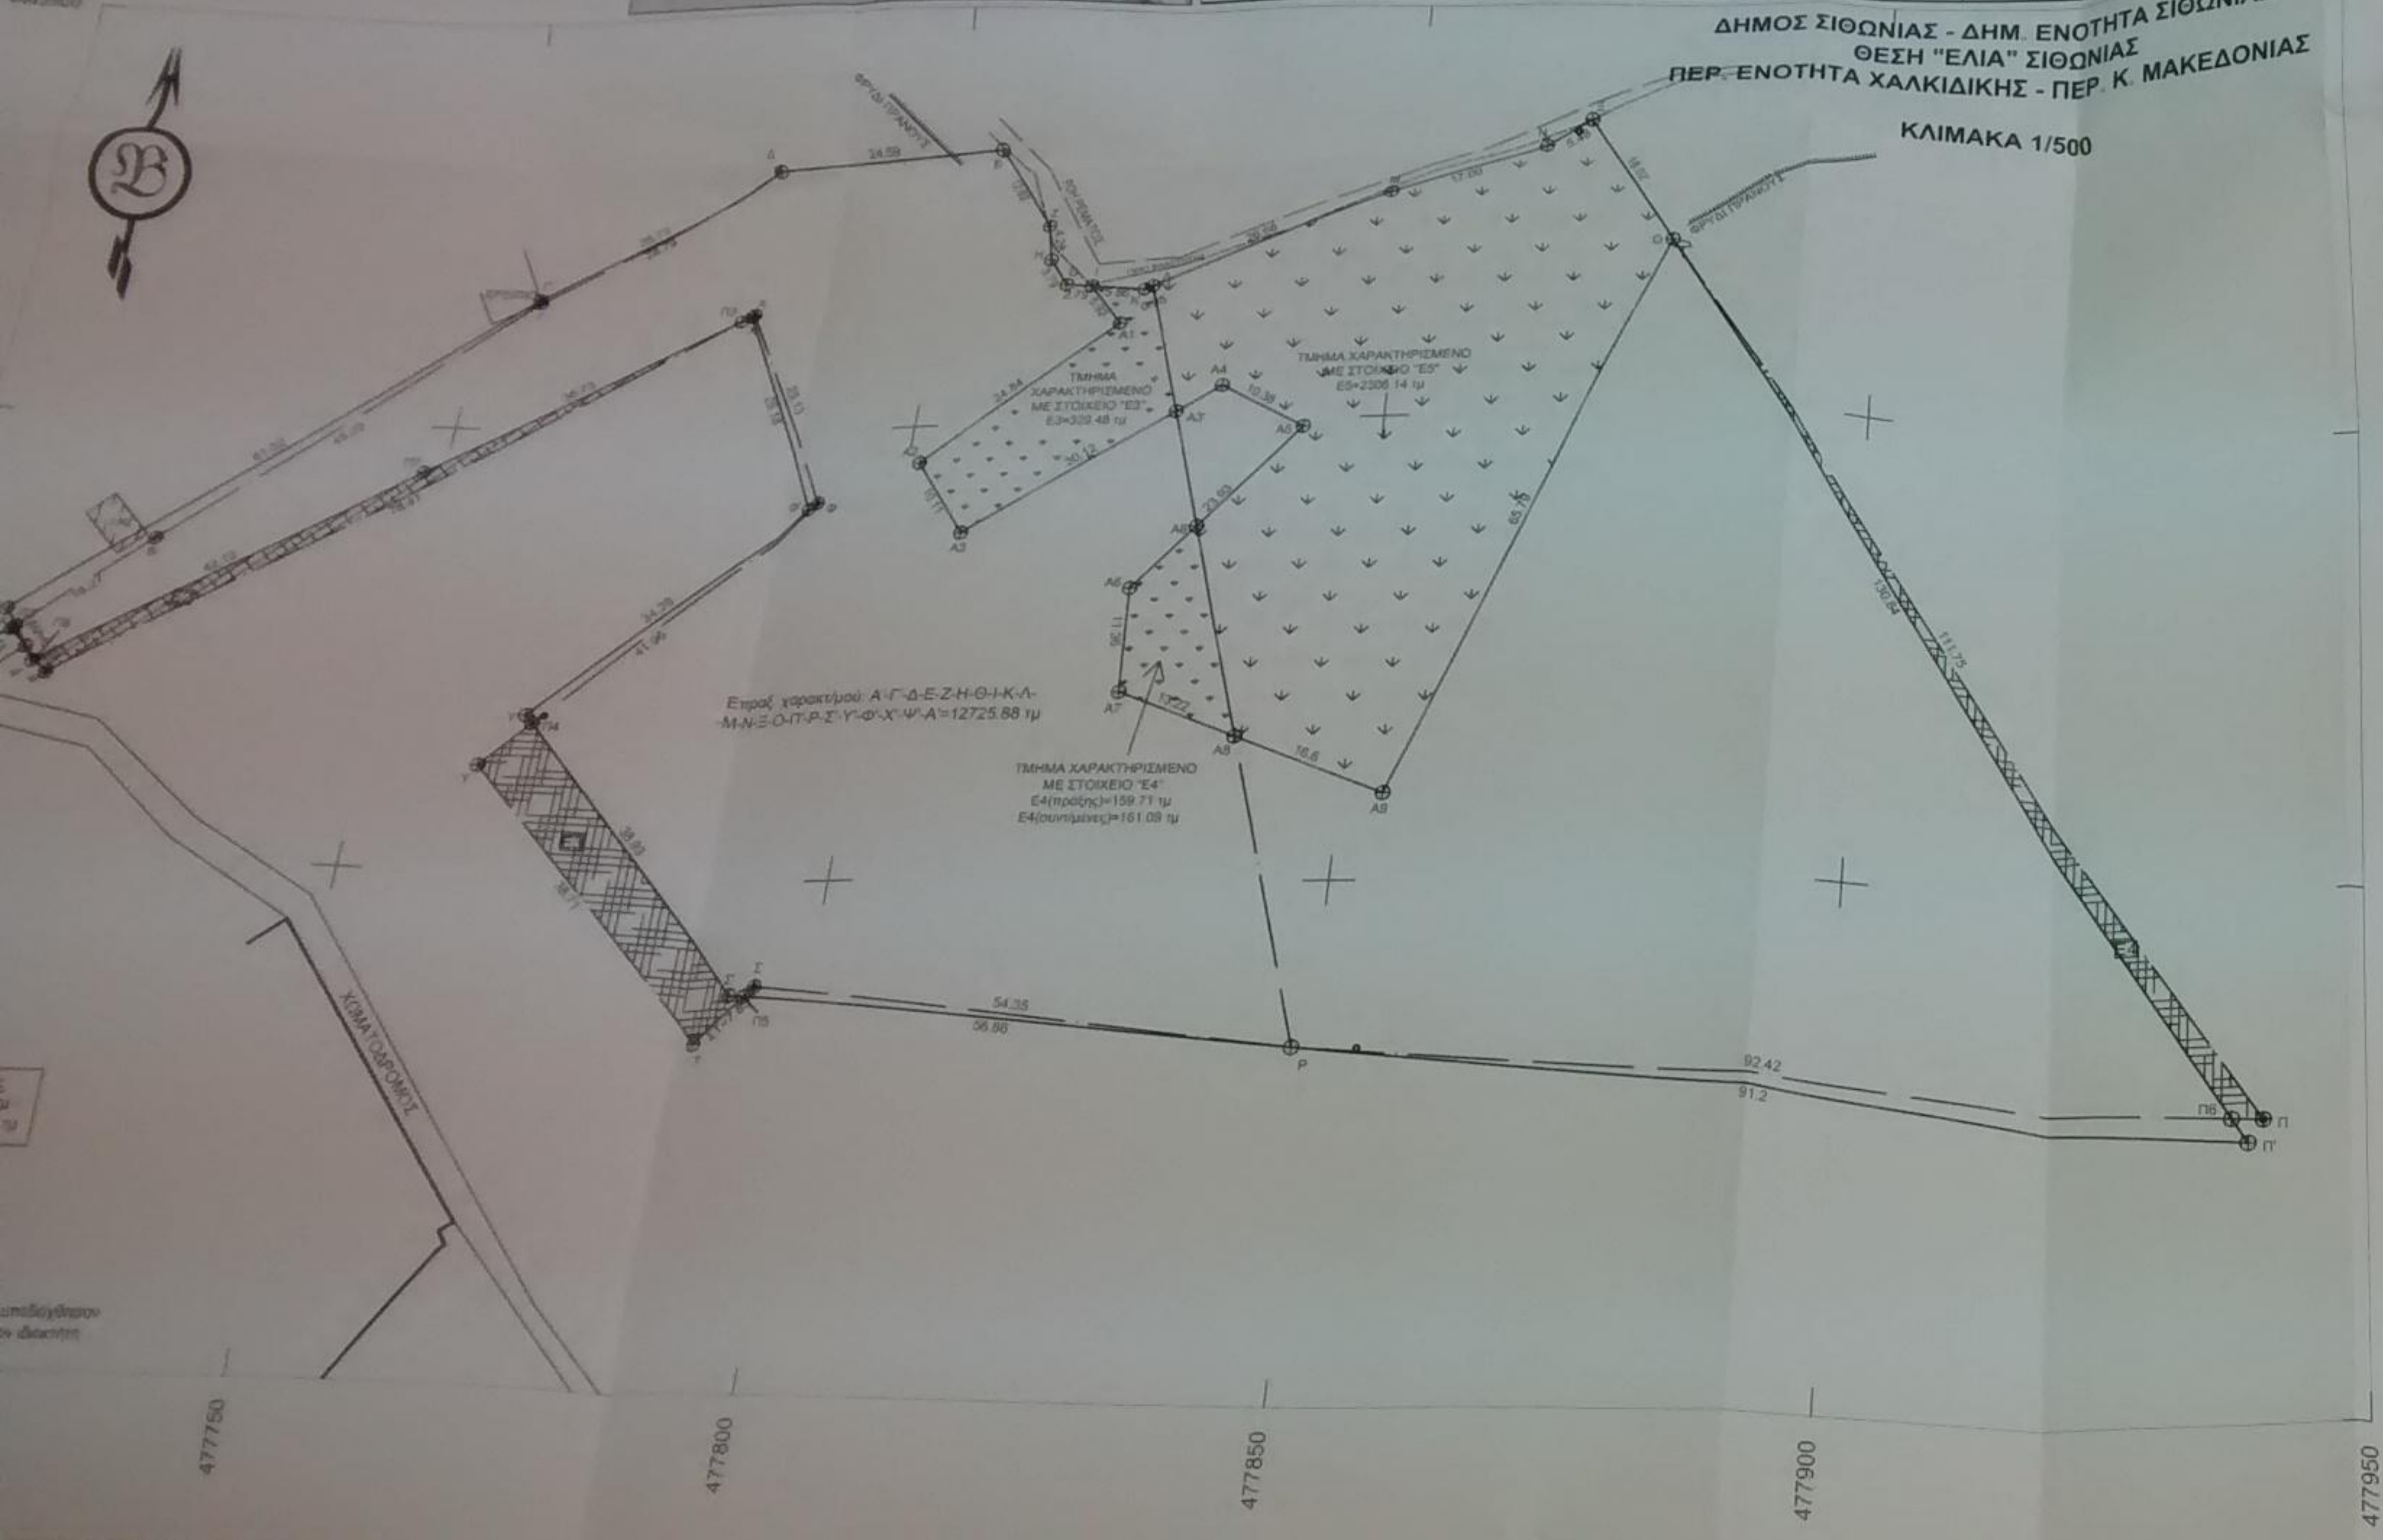

Όνομα σημείου	Τιμές σε ΕΓΣΑ 87	
	Χ	Υ
Π1	477711.98	4443822.33
Π2	477710.34	4443824.55
Π3	477778.03	4443863.40
Π4	477766.07	4443816.12
Π5	477793.34	4443788.34
Π6	477937.64	4443777.72
Π7	477747.89	4443844.57
Π8	477713.43	4443820.94

Δ	477779.35	4443881.87	Γ	477779.35	4443881.87
Ε	477803.84	4443884.10	Α1	477820.46	4443845.71
Ζ	477810.91	4443873.65	Α2	477801.29	4443837.50
Η	477811.77	4443869.46	Α3	477807.19	4443851.03
Θ	477813.93	4443866.34	Α3'	477827.90	4443853.97
Ι	477816.71	4443866.08	Α4	477832.41	4443849.09
Κ	477822.54	4443865.52	Α5	477841.57	4443837.88
Λ	477823.41	4443865.89	Α8'	477831.88	4443830.99
Μ	477847.66	4443876.96	Α6	477825.92	4443819.64
Ν	477863.67	4443882.69	Α7	477826.48	4443814.90
Ξ	477868.43	4443885.41	Α8	477838.82	4443808.94
Ο	477878.18	4443870.25	Α9	477854.31	4443777.54
Π'	477939.17	4443775.34	Π	477940.56	4443789.28
Ρ	477848.33	4443783.44	Σ	477794.29	4443783.79
Σ'	477791.69	4443788.49	Τ	477788.70	4443811.42
Υ'	477765.22	4443817.04	Υ	477761.59	4443841.80
Φ'	477789.58	4443841.16	Φ	477790.54	4443864.27
Χ'	477779.04	4443864.03	Χ	477779.28	4443819.53
Ψ'	477713.15	4443820.75	Ψ	477714.89	4443819.53

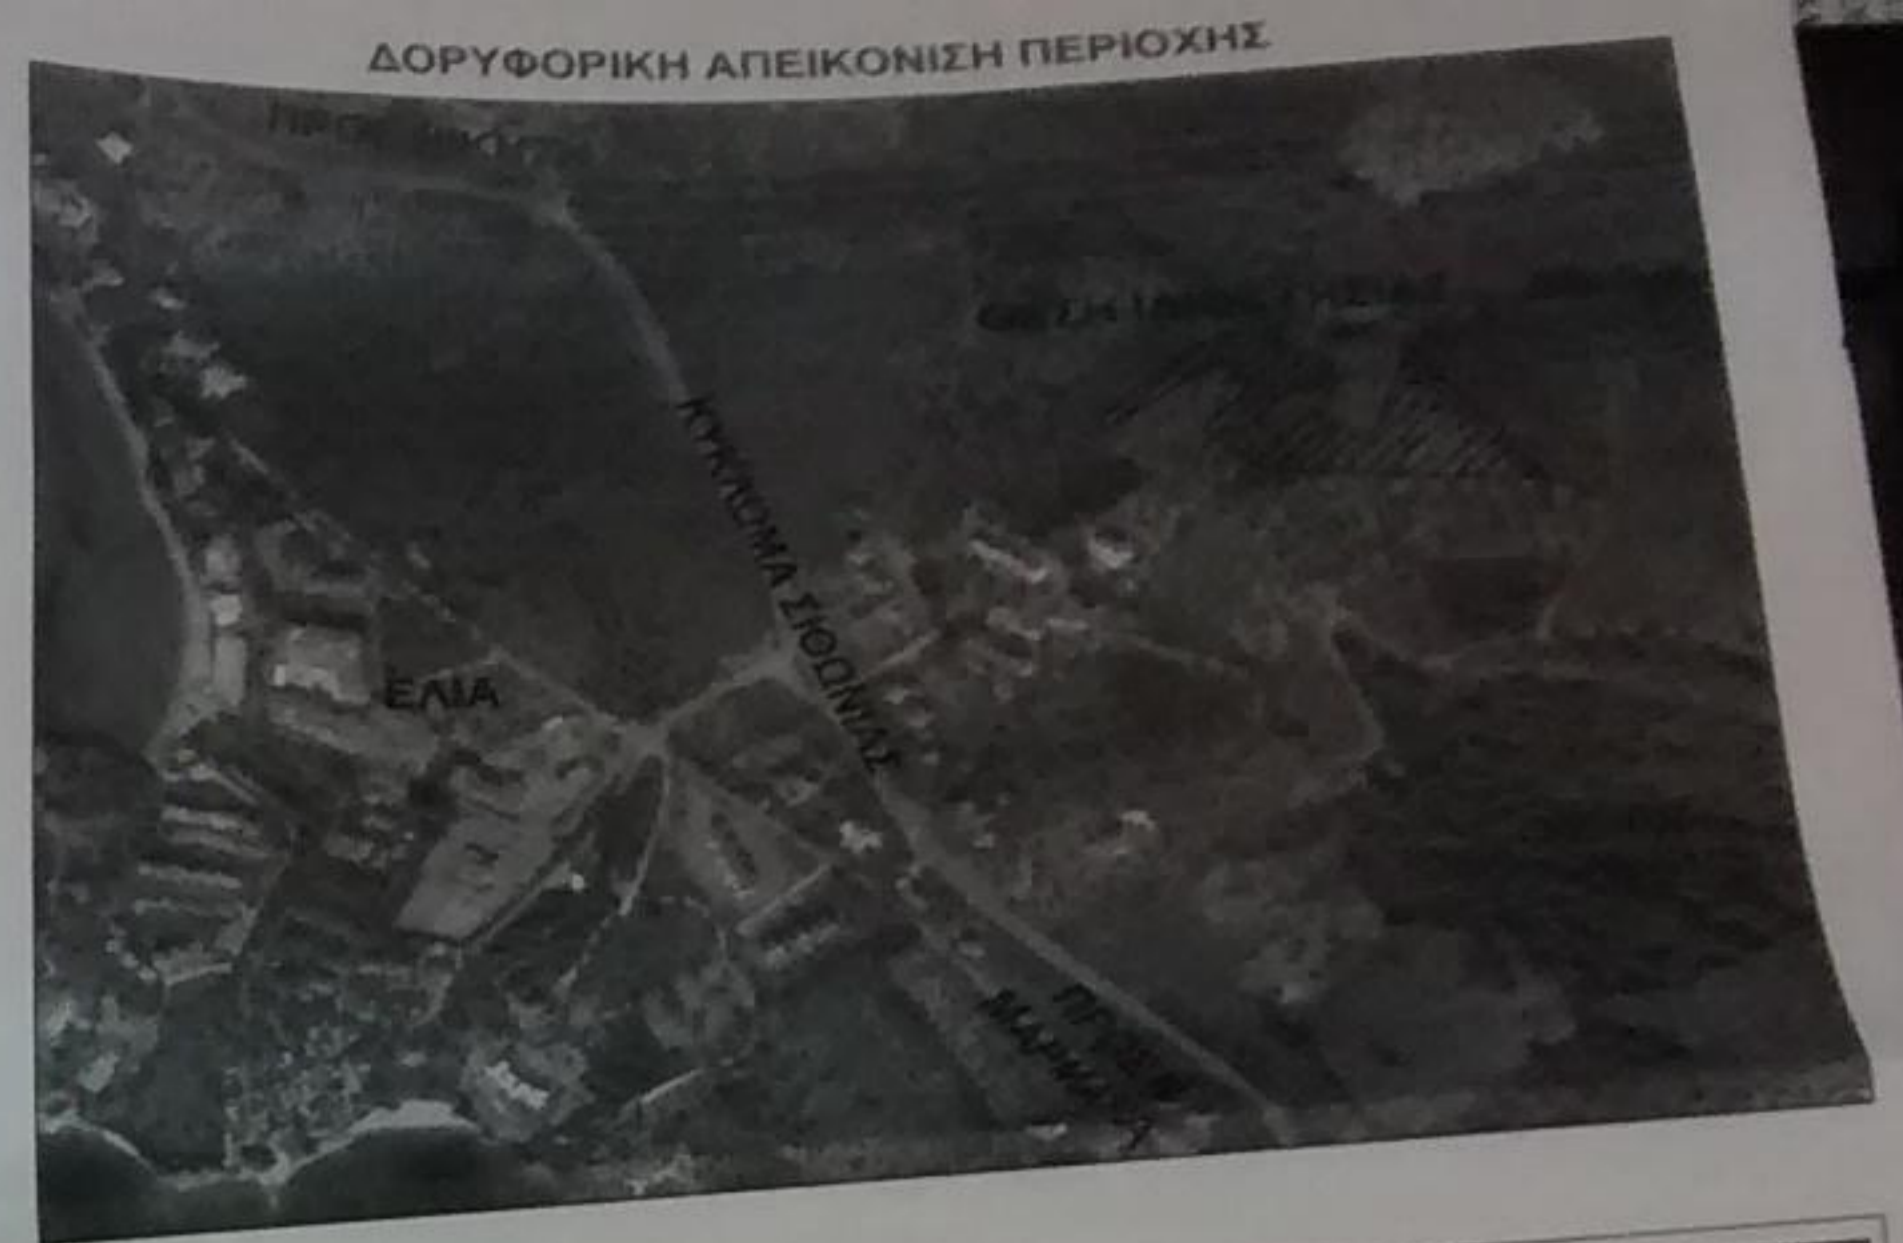

ΔΗΜΟΣ ΣΙΘΩΝΙΑΣ - ΔΗΜ. ΕΝΟΤΗΤΑ ΣΙΘΩΝΙΑΣ
 ΘΕΣΗ "ΕΛΙΑ" ΣΙΘΩΝΙΑΣ
 ΠΕΡ. ΕΝΟΤΗΤΑ ΧΑΛΚΙΔΙΚΗΣ - ΠΕΡ. Κ. ΜΑΚΕΔΟΝΙΑΣ
 ΚΛΙΜΑΚΑ 1/500

ΖΑΧΑΡΙΑΔΗΣ - ΧΑΤΖΗ & ΣΥΝΕΡΓΑΤΕΣ
 ΕΤΑΙΡΕΙΑ ΤΟΠΟΓΡΑΦΙΚΩΝ ΜΕΛΕΤΩΝ & ΕΦΑΡΜΟΓΩΝ
 ΚΑΖΑΝΤΖΙΑ 47 - ΘΕΡΜΗ - ΤΚ 57001 - ΤΘ 8114
 ΘΕΣΗ: "ΘΕΡΜΟΚΟΠΗΛΑ ΕΠΙΧΕΙΡΗΣΕΩΝ ΘΕΡΜΗ, ΚΤΙΡΙΟ 1, ΕΙΣΟΔΟΣ 1"
 ΤΗΛ 2310-329237 - ΦΑΞ 2310-311788 - ΚΙΝ. 6977-571698 - email: info@zaxariadis.gr

ΕΡΓΟΔΟΤΗΣ

ΕΡΓΟ

ΔΗΜΟΣ ΣΙΘΩΝΙΑΣ - ΔΗΜ. ΕΝΟΤΗΤΑ ΣΙΘΩΝΙΑΣ
 ΘΕΣΗ "ΕΛΙΑ" ΣΙΘΩΝΙΑΣ
 ΠΕΡ. ΕΝΟΤΗΤΑ ΧΑΛΚΙΔΙΚΗΣ - ΠΕΡ. Κ. ΜΑΚΕΔΟΝΙΑΣ

ΜΕΛΕΤΗΤΕΣ
 ΑΠΟΣΤΟΛΟΣ ΖΑΧΑΡΙΑΔΗΣ
 ΑΓΡΟΝΟΜΟΣ ΤΟΠΟΓΡΑΦΟΣ ΜΗΧΑΝΙΚΟΣ

ΘΕΜΑ ΣΧΕΔΙΟΥ
 ΤΟΠΟΓΡΑΦΙΚΟ ΔΙΑΓΡΑΜΜΑ

Αρ. Σχεδίου
T1

ΚΛΙΜΑΚΕΣ 1:500

ΧΡΟΝΟΣ ΜΕΛΕΤΗΣ ΙΟΥΛΙΟΣ 2014

Ο ΣΥΝΤΑΞΑΣ
 ΖΑΧΑΡΙΑΔΗΣ ΑΠΟΣΤΟΛΟΣ
 ΑΓΡΟΝΟΜΟΣ ΤΟΠΟΓΡΑΦΟΣ ΜΗΧΑΝΙΚΟΣ
 ΠΟΛΥΤΕΧΝΙΚΗ ΣΧΟΛΗ Α.Π.Θ.
 ΜΕΛΟΣ Τ.Ε.Ε. ΑΡ. ΠΡΩΤΟΚΟΛΛΟΥ 63542
 ΣΤ ΚΑΖΑΝΤΖΙΑ 47 ΤΘ 60499
 Τ.Κ. 570 01 ΘΕΡΜΗ
 ΤΗΛ. 23

ΘΕΩΡΗΣΗ
 Σφραγίδα: 33035/27-1-2015
 χαρακτηρισμού του Διαγράμματος
 Ολοκλήρωση 27/1/15
 ΟΔΩΝ