ΥΠΟΜΝΗΜΑ ΣΥΜΒΟΛΩΝ

- ΟΡΙΟ ΙΔΙΟΚΤΗΣΙΑΣ
- ΣΥΡΜΑΤΟΠΕΡΙΦΡΑΞΗ
- ΜΑΝΔΡΟΤΟΙΧΟΣ
- ΦΡΥΔΙ ΠΡΑΝΟΥΣ ΡΕΜΑΤΟΣ
- ΥΦΙΣΤΑΜΕΝΟ ΚΤΙΣΜΑ
- ΕΡΕΙΠΙΟ
- ΔΡΟΜΟΣ
- ΓΡΑΜΜΗ ΜΕΤΑΦΟΡΑΣ ΤΑΣΗΣ ΤΗΣ ΔΕΗ
- ΚΟΛΟΝΑ ΔΕΗ
- ΕΙΚΟΝΟΣΤΑΣΙ
- ΚΟΡΥΦΗ ΙΔΙΟΚΤΗΣΙΑΣ
- 110.38 36 ΥΨΟΜΕΤΡΟ ΕΔΑΦΟΥΣ

ΠΑΡΑΤΗΡΗΣΗ: Έχει γίνει εξίσωση με χρήση των Συστημάτων URANUS της TOPCON και ου συντεταγμένες είναι σε Ε.Γ.Σ.Α. '87.

Ελληνικό Γεωδαιτικό Σύστημα Αναφοράς 1987 (Ε.Γ.Σ.Α. '87)
Ελλειψοειδές αναφοράς GRS 80 (α = 6 378 137 m, 1/f = 298.257222101)
Προβολή : Εγκάρσια Μερκατορική
Κεντρικός Μεσημβρινός λο = 24° 00' 00" με Ko = 0.999600
Τετμημένη Κεντρικού Μεσημβρινού : +500
Γεωγραφικό Πλάτος Αναφοράς : 0° 00' 00"

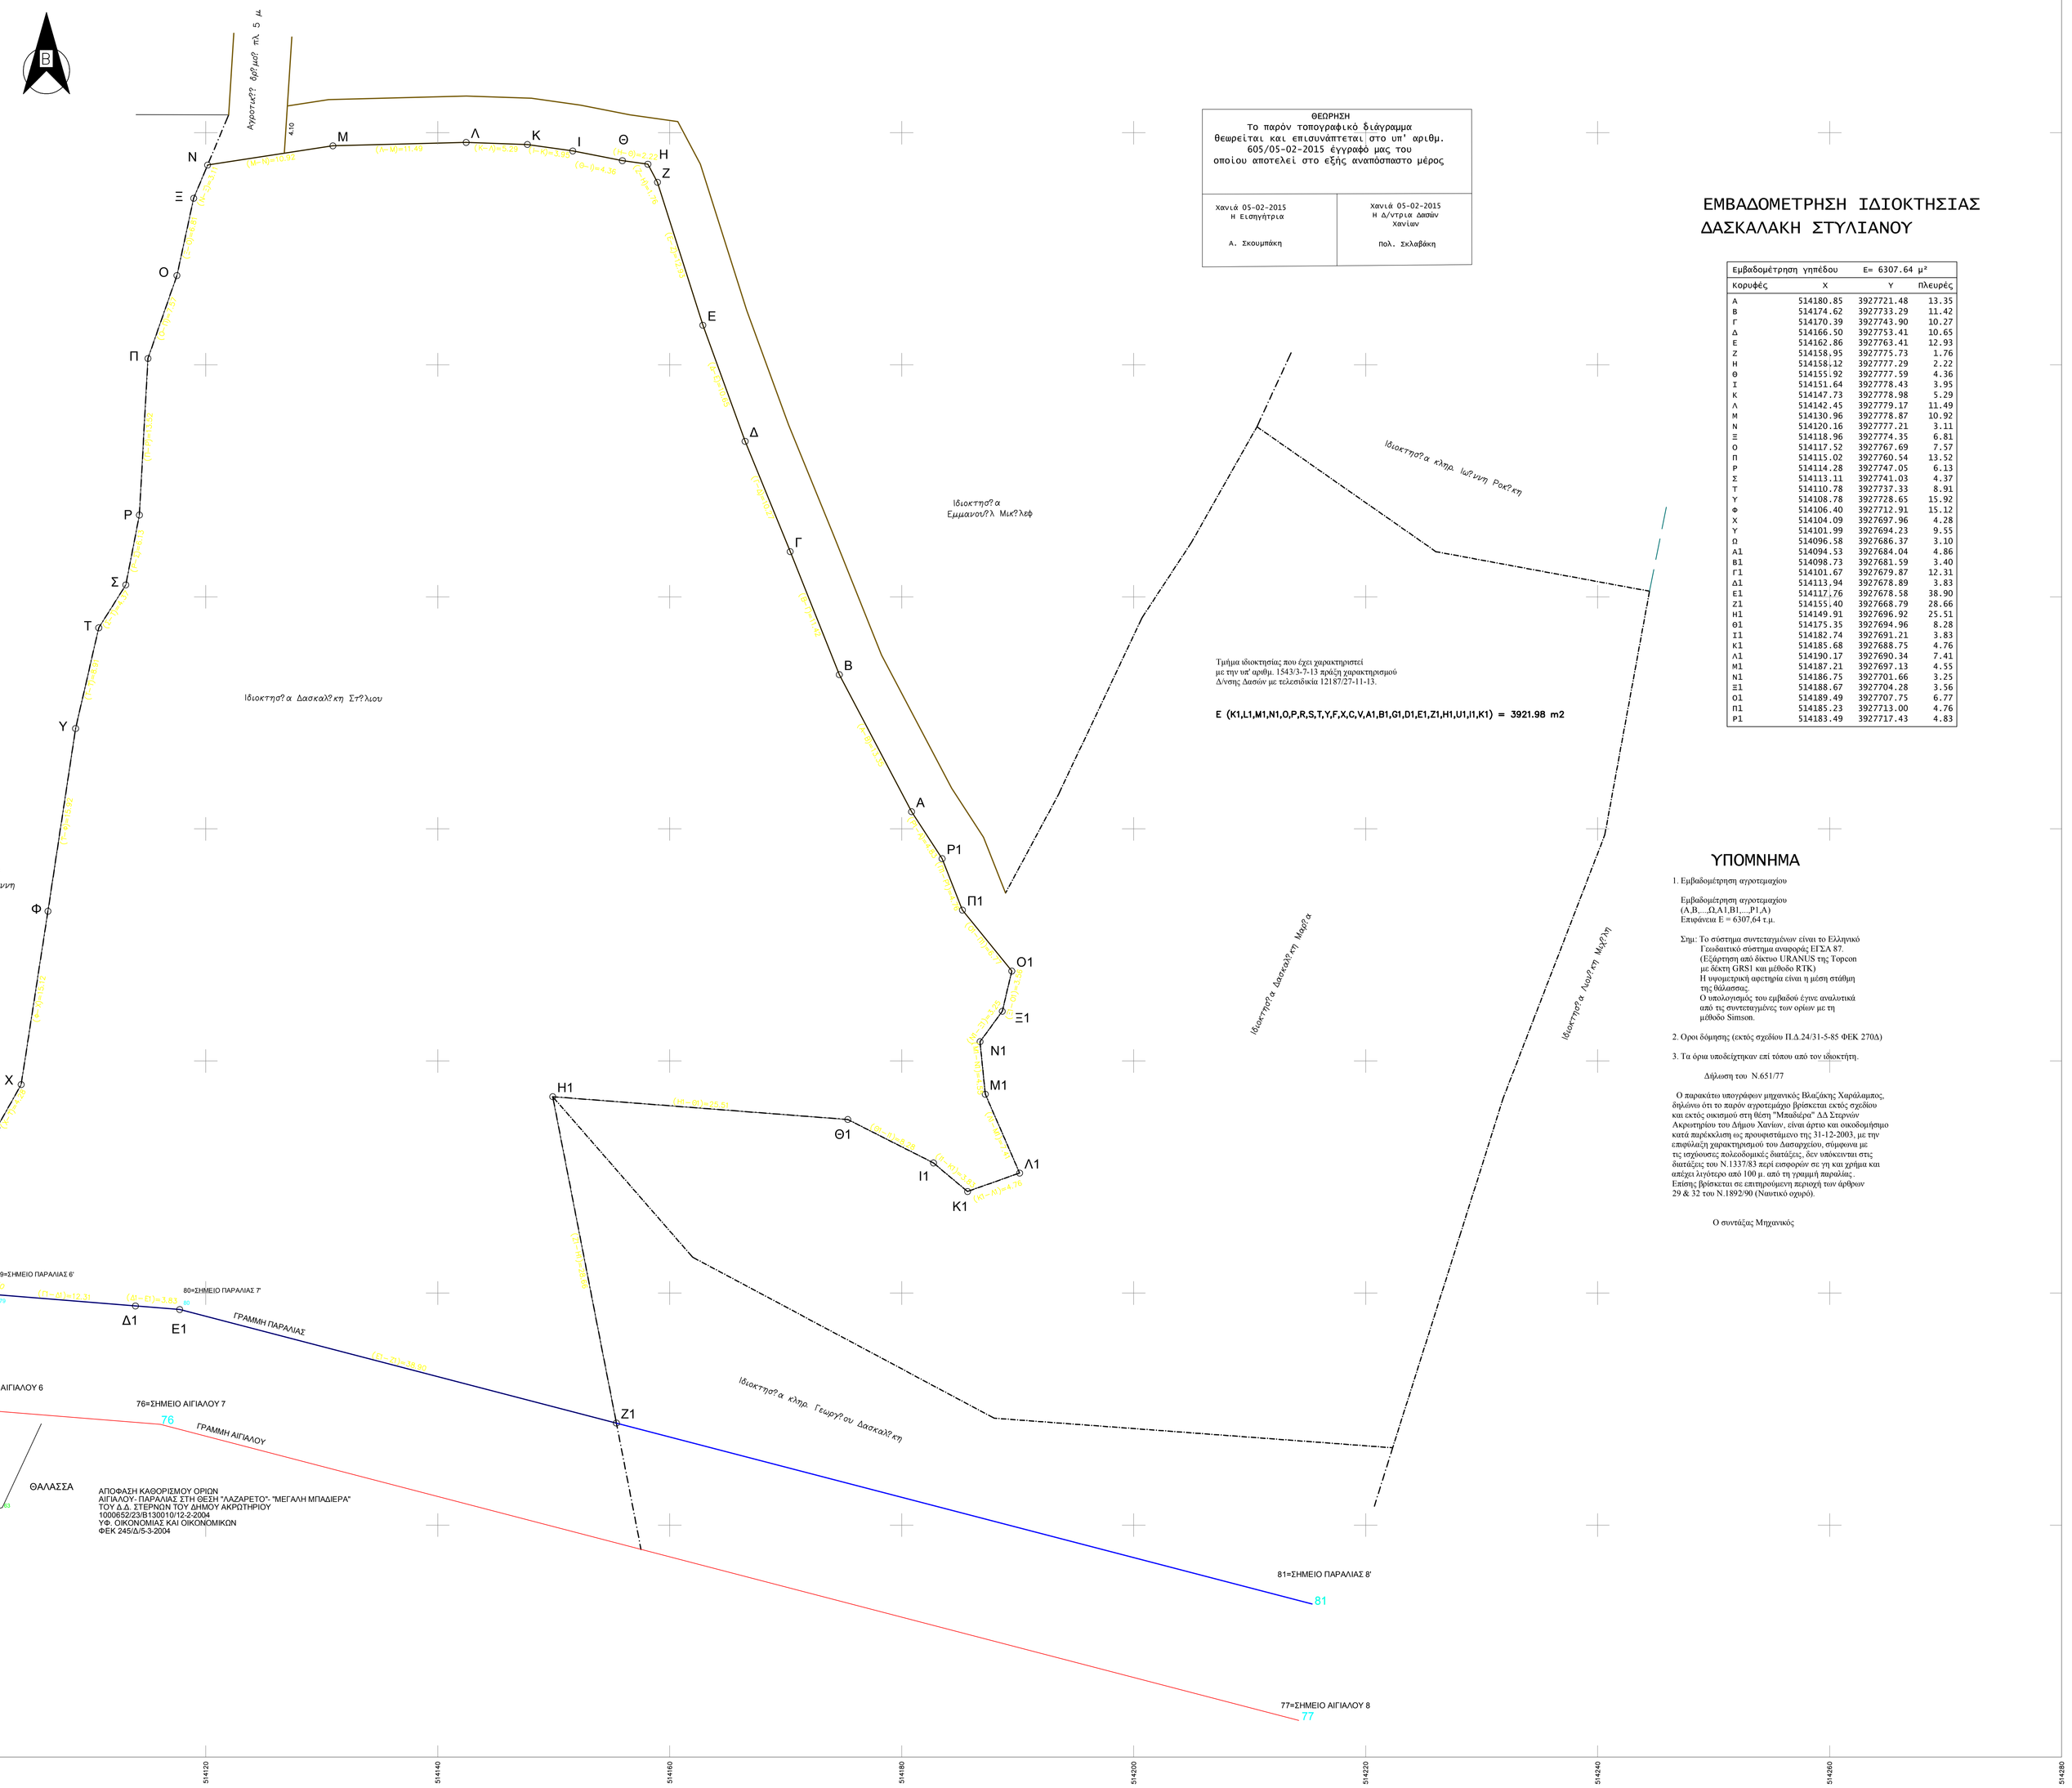

ΘΕΩΡΗΣΗ

Το παρόν τοπογραφικό διάγραμμα θεωρείται, και επιβεβαιώνεται, στο υπ' αριθμ. 605/05-02-2015 έγγραφό μας του οποίου αποτελεί στο εξής αναπόσπαστο μέρος

Χανιά 05-02-2015 Η Συντάξασα	Χανιά 05-02-2015 Η Δ/ντρια Δασών Χανίων
Α. Σκουμπάκη	Παλ. Σκλαβάκη

ΕΜΒΑΔΟΜΕΤΡΗΣΗ ΙΔΙΟΚΤΗΣΙΑΣ ΔΑΣΚΑΛΑΚΗ ΣΤΥΛΙΑΝΟΥ

Εμβαδομέτρηση γηπέδου		Ε= 6307.64 μ²	
Κορυφές	X	Y	Πλευρές
A	514180.85	3927721.48	13.35
B	514174.62	3927733.29	11.42
Γ	514170.39	3927743.90	10.27
Δ	514166.50	3927753.41	10.65
E	514162.86	3927763.41	12.93
Z	514158.95	3927775.73	1.76
H	514158.12	3927777.29	2.22
Θ	514155.92	3927777.59	4.36
I	514151.64	3927778.43	3.95
K	514147.73	3927778.98	5.29
Λ	514142.45	3927779.17	11.49
M	514130.96	3927778.87	10.92
N	514120.16	3927777.21	3.11
Ξ	514118.96	3927774.35	6.81
O	514117.52	3927767.69	7.57
Π	514115.02	3927760.54	13.52
P	514114.28	3927747.05	6.13
Σ	514113.11	3927741.03	4.37
T	514110.78	3927737.33	8.91
Y	514108.78	3927728.65	15.92
Φ	514106.40	3927712.91	15.12
X	514104.09	3927697.96	4.28
Y	514101.99	3927694.23	9.55
O	514096.58	3927686.37	3.10
A1	514094.53	3927684.04	4.86
B1	514098.73	3927681.59	3.40
Γ1	514101.67	3927679.87	12.31
Δ1	514113.94	3927678.89	3.83
E1	514117.76	3927678.58	38.90
Z1	514155.40	3927668.79	28.66
H1	514149.91	3927696.92	25.51
Θ1	514175.35	3927694.96	8.28
I1	514182.74	3927691.21	3.83
K1	514185.68	3927688.75	4.76
Λ1	514190.17	3927690.34	7.41
M1	514187.21	3927697.13	4.55
N1	514186.75	3927701.66	3.25
Ξ1	514188.67	3927704.28	3.56
O1	514189.49	3927707.75	6.77
Π1	514185.23	3927713.00	4.76
P1	514183.49	3927717.43	4.83

Τμήμα ιδιοκτησίας που έχει χαρακτηριστεί με την υπ' αριθμ. 15433/3-7-15 πράξη χαρακτηρισμού Δ/νσης Δασών με τελευταία 12187/27-11-13.

Ε (Κ1,Λ1,Μ1,Ν1,Ο,Ρ,Ρ,S,Τ,Υ,F,Χ,C,V,A1,B1,Ο1,D1,E1,Z1,H1,U1,I1,K1) = 3921.98 m2

ΥΠΟΜΝΗΜΑ

1. Εμβαδομέτρηση αγροτεμαχίου

Εμβαδομέτρηση αγροτεμαχίου
(A,B,...,Ω,A1,B1,...,P1,A)
Επιφάνεια Ε = 6307,64 τ.μ.

Σημ: Το σύστημα συντεταγμένων είναι το Ελληνικό Γεωδαιτικό σύστημα αναφοράς ΕΓΣΑ 87. (Εξάγηκε από δίκτυο URANUS της Topcon με λύση GRS1 και μέθοδο RTK)
Η ογκομετρική ακρίβεια είναι η μέση επάθεια της θάλασσας.
Ο υπολογισμός του εμβαδού έγινε αναλυτικά από τις συντεταγμένες των ορίων με τη μέθοδο Simson.

2. Ορια όδησης (εκτός σχεδίου Π.Δ 24/31-5-85 ΦΕΚ 270Δ)

3. Τα όρια υποδείχτηκαν επί τόπου από τον ιδιοκτήτη.

Δήλωση του Ν 651/77

Ο παραπάνω υπογράφων μηχανικός Βλαζάκης Χαράλαμπος, δηλώνω ότι το παρόν αγροτεμάχιο βρίσκεται εκτός σχεδίου και εκτός οικισμού στη θέση "Μπαλιέρα" ΔΔ Στερνών Ακρωτηρίου του Δήμου Χανίων, είναι άρτιο και οικοδομήσιμο κατά παρέκκλιση ως προαναφέραμε της 31-12-2003, με την επιφύλαξη χαρακτηρισμού του Δασαρχείου, σύμφωνα με τις ισχύουσες πολεοδομικές διατάξεις, δεν υπόκειται στις διατάξεις του Ν 1337/83 περί εισαγγελίας σε γη και χρήση και απέχει λιγότερο από 100 μ. από τη γραμμή παραλίας. Επίσης βρίσκεται σε επιτρεπόμενη περιοχή των άρθρων 29 & 32 του Ν.1892/90 (Ναυτικό εμπόριο).

Ο συντάξας Μηχανικός

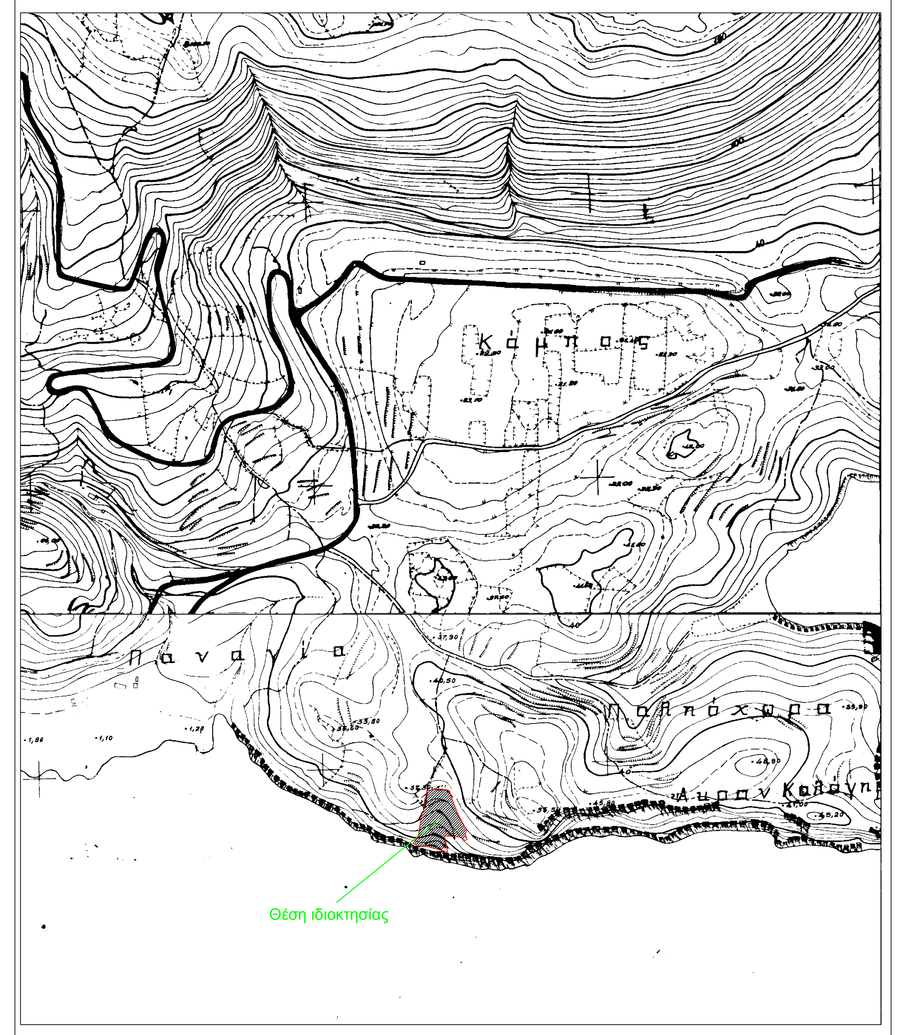

Απόσπασμα χάρτη κλίμακα 1:5000

γραφείο μελετών κατασκευών

μελετη: ΑΠΟΤΥΠΩΣΗ ΑΓΡΟΤΕΜΑΧΙΟΥ Ε = 6307,64 τ.μ.

ζ'εση: "ΜΠΑΛΙΕΡΑ" ΔΔ ΣΤΕΡΝΩΝ ΔΗΜΟΥ ΧΑΝΙΩΝ (οπτ. εφαπτ.)

χρονος μελετης: ΦΕΒΡΟΥΑΡΙΟΣ 2015

ιδιοκτητης: ΔΑΣΚΑΛΑΚΗΣ ΣΤΥΛΙΑΝΟΣ

Α.1: Τοπογραφικό διάγραμμα

κλιμακα: 1:200

ΒΛΑΖΑΚΗΣ ΜΙΧΑΗΛΗΣ τοπογράφος μηχανικός

λεωφ.ελευθερίου 55 χανια τηλ. (28210) 55370-41022 fax 23416 κινητο 697 2086805

σχεδιαζε: υπογραφη