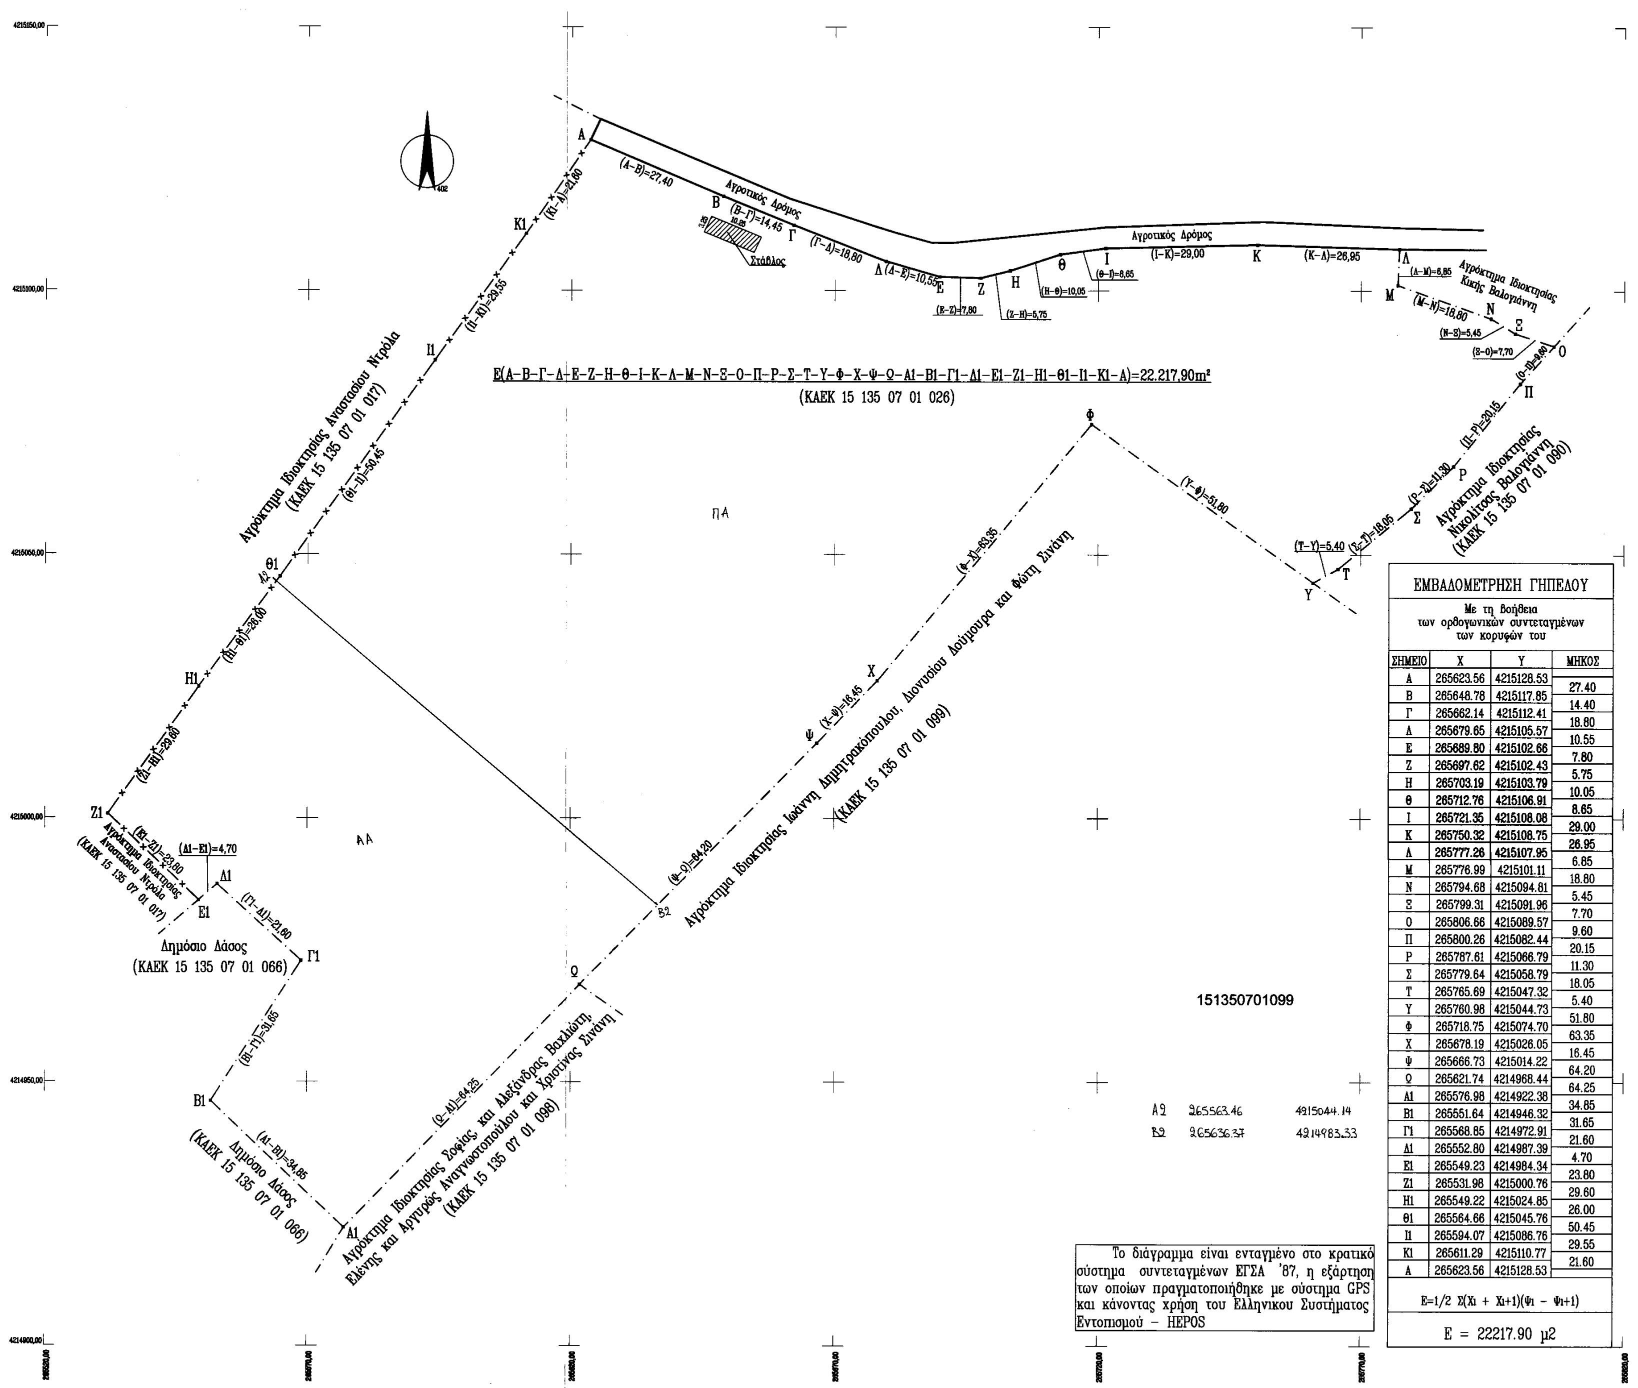

Το διάγραμμα είναι ενταγμένο στο κρατικό σύστημα συντεταγμένων ΕΓΣΑ '87, η εξάρτηση των οποίων πραγματοποιήθηκε με σύστημα GPS και κάνοντας χρήση του Ελληνικού Συστήματος Εντοπισμού – HEPOS

ΕΜΒΑΔΟΜΕΤΡΗΣΗ ΓΗΠΕΔΟΥ

Με τη βοήθεια των ορθογωνικών συντεταγμένων των κορυφών του

ΣΗΜΕΙΟ	Χ	Υ	ΜΗΚΟΣ
Α	265623.56	4215128.53	27.40
Β	265648.78	4215117.85	14.40
Γ	265662.14	4215112.41	18.80
Δ	265679.65	4215105.57	10.55
Ε	265689.80	4215102.66	7.80
Ζ	265697.62	4215102.43	5.75
Η	265703.19	4215103.79	10.05
Θ	265712.76	4215106.91	8.65
Ι	265721.35	4215108.08	29.00
Κ	265750.32	4215108.75	26.95
Λ	265777.26	4215107.95	6.85
Μ	265776.99	4215101.11	18.80
Ν	265794.68	4215094.81	5.45
Ξ	265799.31	4215091.96	7.70
Ο	265806.66	4215089.57	9.60
Π	265800.26	4215082.44	20.15
Ρ	265787.61	4215066.79	11.30
Σ	265779.64	4215058.79	18.05
Τ	265765.69	4215047.32	5.40
Υ	265760.98	4215044.73	51.80
Φ	265718.75	4215074.70	63.35
Χ	265678.19	4215026.05	16.45
Ψ	265666.73	4215014.22	64.20
Ω	265621.74	4214968.44	64.25
Α1	265576.98	4214922.38	34.85
Β1	265551.64	4214946.32	31.65
Γ1	265568.85	4214972.91	21.60
Δ1	265552.80	4214987.39	4.70
Ε1	265549.23	4214984.34	23.80
Ζ1	265531.98	4215000.76	29.60
Η1	265549.22	4215024.85	26.00
Θ1	265564.66	4215045.76	50.45
Ι1	265594.07	4215086.76	29.55
Κ1	265611.29	4215110.77	21.60
Α	265623.56	4215128.53	

$E=1/2\ \Sigma(X_i + X_{i+1})(\Psi_i - \Psi_{i+1})$

Ε = 22217.90 μ2

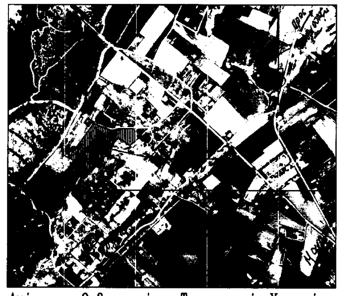

Απόσπασμα Ορθοφωτοχάρτη Τοπογραφικής Υπηρεσίας Υπουργείου Γεωργίας Κλ. 1:10.000

Δήλωση Ιδιοκτητών

Οι κάτωθι υπογεγραμμένοι Γκαβός Νικόλαος, Μιλτιάδης, Γεώργιος και Διονύσιος του Δημητρίου και Παπαγιαννόπουλος Δημήτριος του Ιωάννη, δηλώνουμε ότι τα υλοποιημένα όρια του γεωτεμαχίου μας (όπως αποτυπώνονται στο παρόν τοπογραφικό διάγραμμα) υπεδείχθησαν από εμάς και ευθυνόμαστε για την ακρίβεια της θέσης και των ορίων του δηλουμένου γεωτεμαχίου.

Οι Δηλούντες

ΤΟΠΟΓΡΑΦΙΚΟ ΔΙΑΓΡΑΜΜΑ ΑΓΡΟΚΤΗΜΑΤΟΣ ΙΔΙΟΚΤΗΣΙΑΣ ΓΚΑΒΟΥ ΝΙΚΟΛΑΟΥ ΜΙΛΤΙΑΔΗ, ΓΕΩΡΓΙΟΥ ΚΑΙ ΔΙΟΝΥΣΙΟΥ ΤΟΥ ΔΗΜΗΤΡΙΟΥ ΚΑΙ ΠΑΠΑΓΙΑΝΝΟΠΟΥΛΟΥ ΔΗΜΗΤΡΙΟΥ ΤΟΥ ΙΩΑΝΝΗ, ΣΤΗ ΘΕΣΗ "ΚΑΤΑΡΡΑΧΙΑ" ΚΤΗΜΑΤΙΚΗΣ ΠΕΡΙΦΕΡΕΙΑΣ ΤΟΠΙΚΗΣ ΚΟΙΝΟΤΗΤΑΣ ΜΑΝΟΛΑΔΑΣ, ΔΗΜΟΤΙΚΗΣ ΕΝΟΤΗΤΑΣ ΒΟΥΠΡΑΣΙΑΣ, Δ. ΑΝΔΡΑΒΙΔΑΣ-ΚΥΛΛΗΝΗΣ, Π.Ε. ΗΛΕΙΑΣ **ΚΛΙΜΑΚΑ 1:500**

ΟΡΟΙ ΔΟΜΗΣΗΣ

Αρ. Απόφασης 12365/17-3-2009, ΦΕΚ 159Δ/29-4-2009
Ζώνη ΑΒ 1, Ε=8.000,00m²
Ε=4000,00m² προ 09/07/1993
Ε=6000,00m² προ 17/03/2009
Επιτρεπόμενη Δόμηση: 120,00m² για κατοικία, 80,00m² για γεωργική αποθήκη, 120,00m² για εγκ. αναψυχής
Κ=10%, Η=7,50m, 2 όροφοι, Πλ. Απόσταση=15,00m

ΕΜΒΑΔΟ ΑΓΡΟΚΤΗΜΑΤΟΣ (Α-Β-Γ-...-Ι1-Κ1-Α) **=22.217,90m²**

ΔΗΛΩΣΗ Ν 651/77

Δηλώνω ότι το αγρόκτημα (Α-Β-Γ-Δ-Ε-Ζ-Η-Θ-Ι-Κ-Λ-Μ-Ν-Ξ-Ο-Π-Ρ-Σ-Τ-Υ-Φ-Χ-Ψ-Ω-Α1-Β1-Γ1-Δ1-Ε1-Ζ1-Η1-Θ1-Ι1-Κ1-Α) του οποίου τη θέση και τα όρια υπέδειξαν οι ιδιοκτήτες βρίσκεται εκτός σχεδίου πόλης εκτός περιμετρικής ζώνης, εκτός Ζ.Ο.Ε., εκτός Γ.Π.Σ., εκτός Σ.Χ.Ο.Ο.Α.Π. και είναι άρτιο και οικοδομήσιμο.

Ο ΔΗΛΩΝ

ΘΕΩΡΗΣΗ
Θεωρείται το παρόν τοπογραφικό διάγραμμα το οποίο και αποτελεί αναπόσπαστο τμήμα της υπ' αριθ. 11095/990/30-1-15 πράξης Χαρακτηρισμού μας ~~ως έχει ή~~ με τις αναφερόμενες παρατηρήσεις.
Αμαλιάδα 30-1-2015
Προϊστάμενος Δασαρχείου Αμαλιάδας αα
Βασίλειος
Δασολόγος

ΒΑΡΔΑ 30-12-2014
Ο ΜΗΧΑΝΙΚΟΣ

ΡΑΥΤΟΠΟΥΛΟΣ ΔΗΜ. ΙΩΑΝΝΗΣ
ΠΟΛΙΤΙΚΟΣ ΜΗΧΑΝΙΚΟΣ ΠΟΛΥΤΕΧΝΕΙΟΥ ΠΑΤΡΩΝ
ΑΣΗΜΑΚΗ ΦΩΤΗΛΑ 28 - ΠΑΤΡΑ
Α.Μ. Τ.Ε.Ε.: 121887 ΤΗΛ: 6972223604
Α.Φ.Μ.: 117825318 - Γ' Δ.Ο.Υ. ΠΑΤΡΩΝ