ΔΗΛΩΣΗ ΜΗΧΑΝΙΚΟΥ

ΤΟ ΑΓΡΟΤΕΜΑΧΙΟ ΜΕ ΣΤΟΙΧΕΙΑ
(1,2,3,4,5,6,7,........,99,100,101,102,103,104,1)
ΕΙΝΑΙ ΕΚΤΟΣ ΣΧΕΔΙΟΥ ΠΟΛΕΩΣ ΚΑΙ ΕΚΤΟΣ ΟΙΚΙΣΜΟΥ, ΣΤΟ ΔΗΜΟΤΙΚΟ ΔΙΑΜΕΡΙΣΜΑ ΘΗΡΑΣ, ΚΑΙ ΕΙΝΑΙ ΑΡΤΙΟ ΚΑΙ ΟΙΚΟΔΟΜΗΣΙΜΟ.
ΔΕΝ ΠΡΟΕΡΧΕΤΑΙ ΑΠΟ ΚΑΤΑΤΜΗΣΗ ΜΕΓΑΛΥΤΕΡΗΣ ΕΚΤΑΣΗΣ ΣΥΜΦΩΝΑ ΜΕ ΤΟΝ Ν. 651/77

ΘΗΡΑ ΣΕΠΤΕΜΒΡΙΟΣ
2014

Ο ΜΗΧΑΝΙΚΟΣ

ΔΗΛΩΣΗ ΜΗΧΑΝΙΚΟΥ

ΤΟ ΑΓΡΟΤΕΜΑΧΙΟ ΜΕ ΣΤΟΙΧΕΙΑ
(1,2,3,4,5,6,7,........,99,100,101,102,103,104,1)
ΔΕΝ ΥΠΟΚΕΙΤΑΙ ΣΕ ΕΙΣΦΟΡΑ ΣΕ ΓΗ ΚΑΙ ΣΕ ΧΡΗΜΑ ΒΑΣΗ ΤΟΥ ΝΟΜΟΥ 1337/83

ΘΗΡΑ ΣΕΠΤΕΜΒΡΙΟΣ
2014

Ο ΜΗΧΑΝΙΚΟΣ

ΠΑΡΑΤΗΡΗΣΕΙΣ:

- **ΔΕΝ ΕΓΙΝΕ ΕΛΕΓΧΟΣ ΤΙΤΛΩΝ**
- **ΑΠΟΣΤΑΣΗ ΑΠΟ ΘΑΛΑΣΣΑ > ΑΠΟ 800 m**

ΟΡΟΙ ΔΟΜΗΣΗΣ

ΣΥΜΦΩΝΑ ΜΕ ΤΟ ΦΕΚ 144/2012

ΔΗΛΩΣΗ ΙΔΙΟΚΤΗΤΗ

Ο ΠΑΡΑΚΑΤΩ ΥΠΟΓΕΓΡΑΜΜΕΝΟΣ ΙΔΙΟΚΤΗΤΗΣ ΤΟΥ ΑΓΡΟΤΕΜΑΧΙΟΥ ΜΕ ΣΤΟΙΧΕΙΑ (1,2,3,4,5,6,7,8,9,..........99,100,101,102,103,104,1) ΕΜΒΑΔΟΥ 10.847,72 τ.μ. ΟΠΩΣ ΦΑΙΝΕΤΑΙ ΣΤΟ ΠΑΡΟΝ ΤΟΠΟΓΡΑΦΙΚΟ ΔΙΑΓΡΑΜΜΑ ΔΗΛΩΝΩ ΟΤΙ ΤΑ ΟΡΙΑ ΠΟΥ ΥΠΕΔΕΙΞΑ ΕΙΝΑΙ ΑΚΡΙΒΗ

Ο ΔΗΛΩΝ

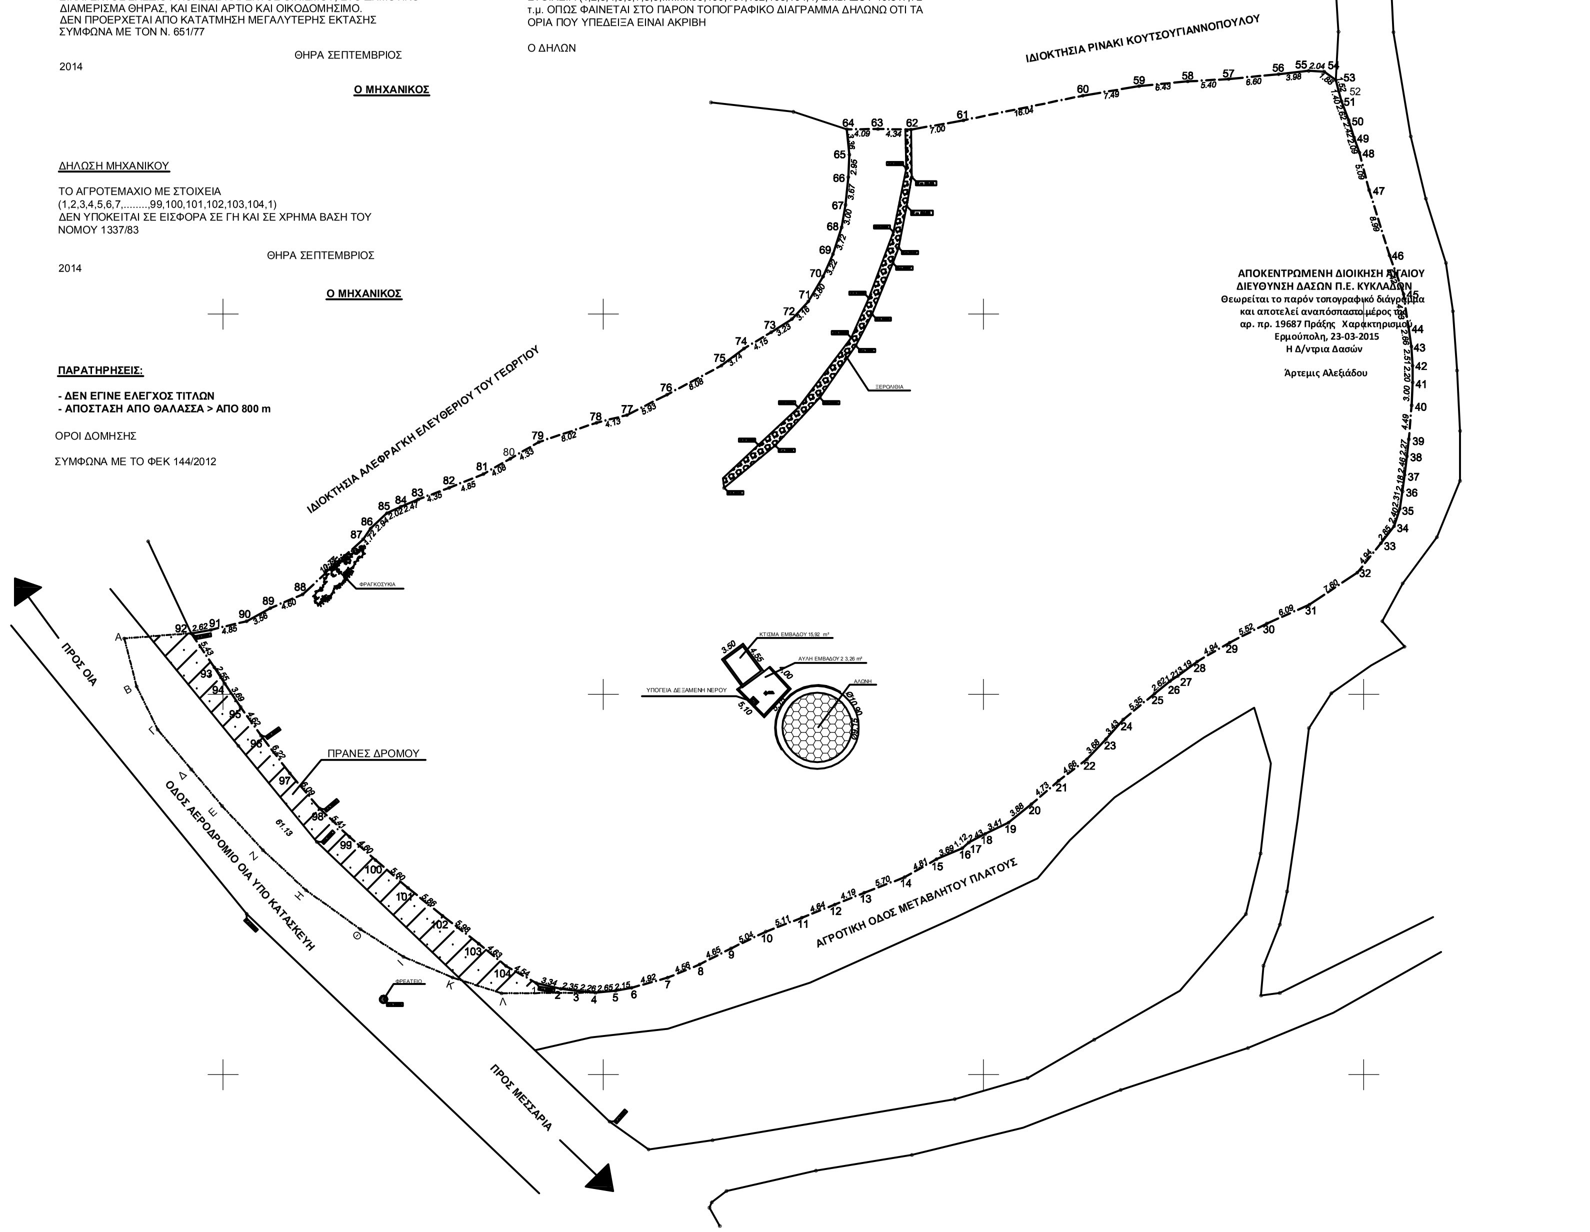

ΑΠΟΚΕΝΤΡΩΜΕΝΗ ΔΙΟΙΚΗΣΗ ΑΙΓΑΙΟΥ
ΔΙΕΥΘΥΝΣΗ ΔΑΣΩΝ Π.Ε. ΚΥΚΛΑΔΩΝ
Θεωρείται το παρόν τοπογραφικό διάγραμμα και αποτελεί αναπόσπαστο μέρος της αρ. πρ. 19687 Πράξης Χαρακτηρισμού
Ερμούπολη, 23-03-2015
Η Δ/ντρια Δασών

Άρτεμις Αλεξιάδου

ΣΥΝΤΕΤΑΓΜΕΝΕΣ ΣΗΜΕΙΩΝ

ΕΜΒΑΔΟΝ ΓΗΠΕΔΟΥ ΜΕ ΣΤΟΙΧΕΙΑ:
(1,2,3,4,5,6,7,8,9,10,11,12,13,14,15,16,17,18,19,20, 21,22,23,24,25,26,27,28,29,30,31,32,33,34,35,36,37, 38,39,40,41,42,43,44,45,46,47,48,49,50,51,52,53,54, 55,56,57,58,59,60,61,62,63,64,65,66,67,68,69,70,71, 72,73,74,75,76,77,78,79,80,81,82,83,84,85,86,87,88, 89,90,91,92,93,94,95,96,97,98,99,100,101,102,103, 104,1)

10.847,72 m²

ΕΜΒΑΔΟΝ ΑΠΑΛΛΩΤΡΙΩΤΕΟΥ ΓΗΠΕΔΟΥ:
(Α,Β,Γ,Δ,Ε,Ζ,Η,Θ,Ι,Κ,Λ,4,3,2,1,104,103,102,101,100,99,98,97, 96,95,94,93,92,Α)

577,01 m²

ΕΜΒΑΔΟΝ ΑΠΟΘΗΚΗΣ:

15.92 m²

ΑΠΟΣΠΑΣΜΑ ΧΑΡΤΗ

D:\ΤΟΠΟΓΡΑΦΙΚΑ\ΑΛΕΦΡΑΓΚΗΣ ΑΝΤΩΝΙΟΣ\ΚΑΤΟΙΚΙΕΣ-Model3.jpg

ΕΡΓΟΔΟΤΗΣ	ΑΛΕΦΡΑΓΚΗΣ ΑΝΤΩΝΙΟΣ
ΕΡΓΟ	ΑΠΟΤΥΠΩΣΗ ΑΓΡΟΤΕΜΑΧΙΟΥ
ΘΕΣΗ	ΘΗΡΑ ΚΑΤΟΙΚΙΕΣ Ν.ΘΗΡΑΣ
ΜΕΛΕΤΗΤΕΣ	ΣΤΑΥΡΟΣ Ν. ΚΟΤΤΑΛΙΔΗΣ Αρχιτέκτων μηχανικός Ε.Μ.Π. Φηρά Σαντορίνη Τ.Κ. 84700 τηλ.2286022304 e-mail stikout@otenet.gr
ΘΕΜΑ	ΤΟΠΟΓΡΑΦΙΚΟ ΔΙΑΓΡΑΜΜΑ — ΑΡ. ΣΧΕΔΙΟΥ 1
ΧΡΟΝΟΣ ΜΕΛΕΤΗΣ	ΣΕΠΤΕΜΒΡΙΟΣ 2014 — ΚΛΙΜΑΚΑ 1:350
ΤΠΟΓΡΑΦΗ	ΣΦΡΑΓΙΔΑ