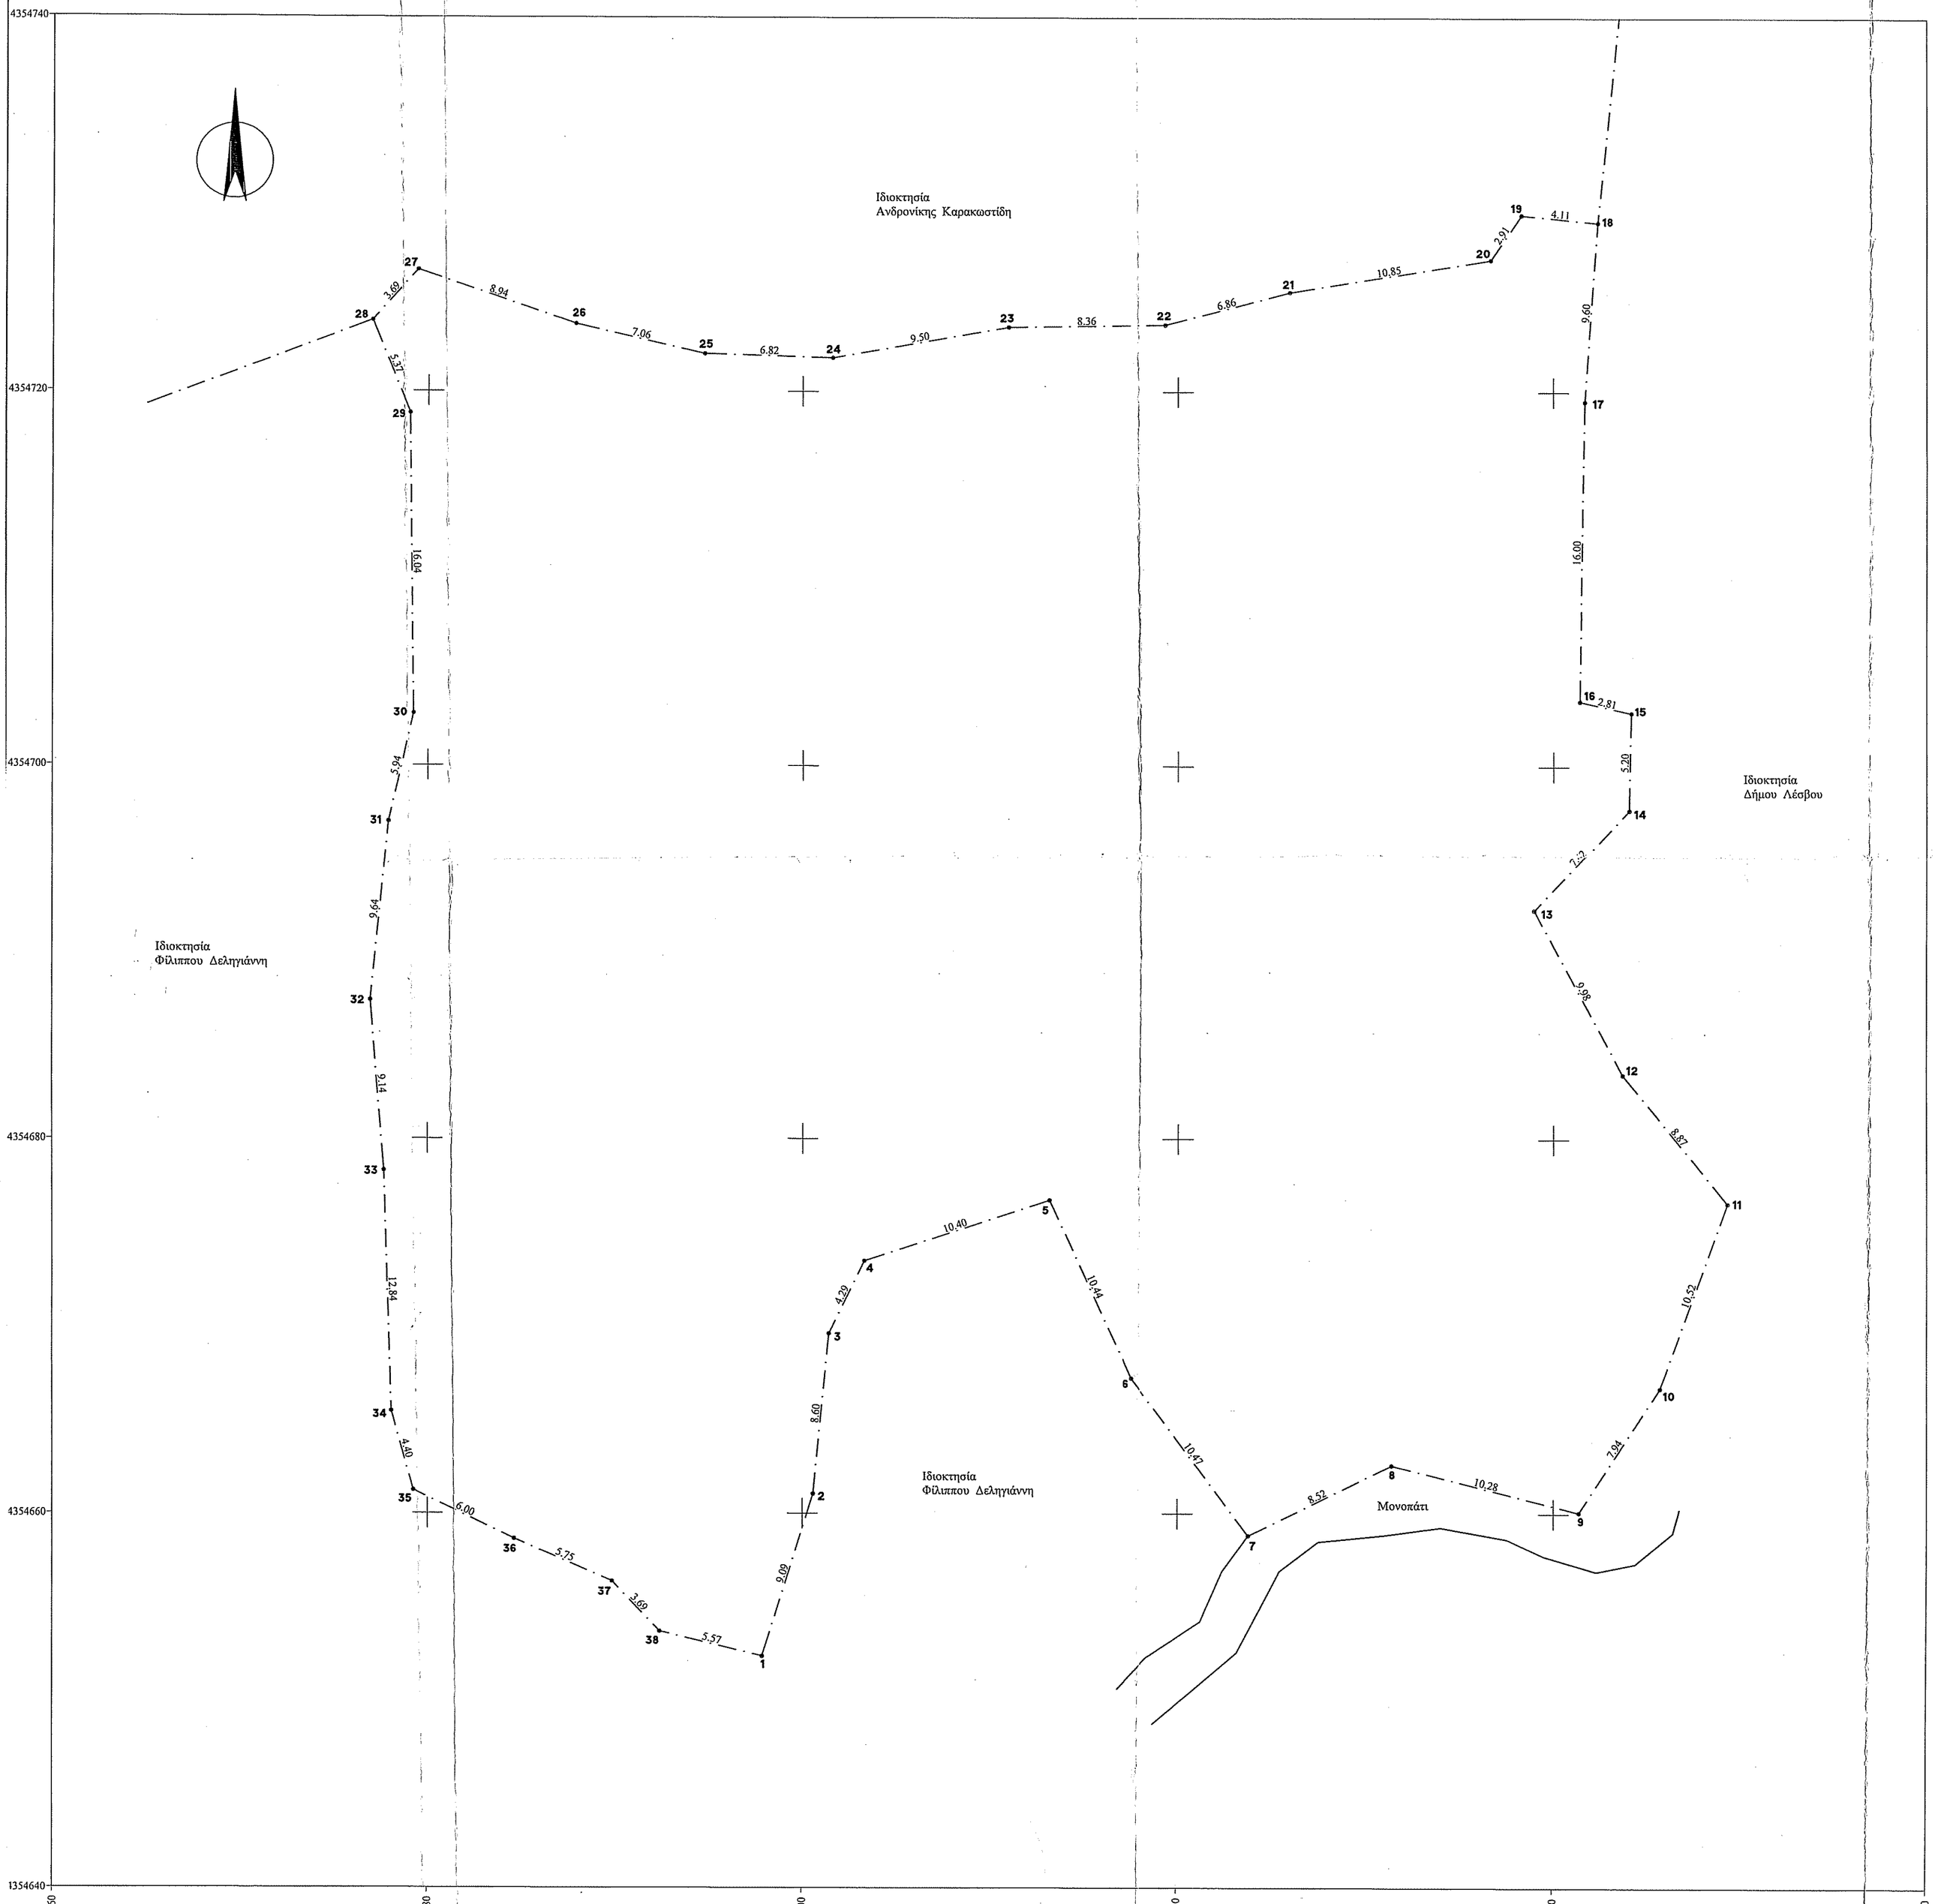

ΓΕΝΙΚΟΙ ΟΡΟΙ ΔΟΜΗΣΗΣ

Π.Δ. 24/31-5-1985 ΦΕΚ 270 τΔ & Ν 3212 / 2003 / 31 - 12 - 2003 Φ.Ε.Κ 308 Α'
Ν. 3937 / 31-03-2011 ΦΕΚ 60 Α
Αρτιότητα
Κανόνας Ε = 10000 τμ
Εκτός Εθνικής - Επαρχιακής - Δημοτικής οδού Ε = 4000 τμ Π = 45μ Β = 50 μ
Παρεκκλίσεις : 4000 τμ προ 31 - 03 - 2011
Ποσοστό κάλυψης 10 %
Συντελεστής δόμησης 0.20
Αριθμός ορόφων 2
Μέγιστο ύψος 7.50μ
Ελάχιστες αποστάσεις κτιρίων από τα όρια (κανόνας) 15.00μ
" " ρέμμα και δασική εκταση 20.00μ και 10.00μ αντίστοιχα

ΔΗΛΩΣΗ ΙΔΙΟΚΤΗΤΗ (Ν. 4030 / 2011)

Οι κάτωθοι υπογεγραμμένοι Μελπομένη Γιάλα & Γεώργιος Μαριόλας δηλώνουν ότι :
- τα όρια του οικοπέδου μας με στοιχεία 1.2.3.4....35.36.37.38. και εμβαδού 4009.75 τμ που βρίσκεται εκτός οικισμού στην θέση " Χιλιοπηγάδα " της Αγροτικής Περιφέρειας Δ.Δ. Πετριου της Δ.Ε. Πέτρας του Δήμου Λέσβου υποδείχθηκαν απο εμας και
- ευθυνόμασταιγια την ακρίβεια των δηλούμενων ορίων του οικοπέδου και για την ύπαρξη και την αιτία του δικαιώματος μας να ζητήσουμαι την έκδοση άδειας δόμησης βάση του τίτλου Αγοραπωλησία Αγροτικού Ακινήτου 2.192 / 30-09-2005 της Συμβολαιογράφου Πέτρας Αριστέας Βροντάκη - Διαλεκτού.

ΔΗΛ .....

ΕΜΒΑΔΩΝ ΓΗΠΕΔΟΥ

$E_{(1.2.3.4.\ldots\ldots35.36.37.38)}$ = 4009.75 τμ

ΠΑΡΑΤΗΡΗΣΗΣ

1. Το διάγραμμα είναι ενταγμένο στο κρατικό σύστημα συντεταγμένων ΕΓΣΑ '87
2. Οι διαστάσεις και τα εμβαδά υπολογίσθηκαν αναλυτικά από τις συν/νες των κορφών.
3. Η εξάρτηση από το ΕΓΣΑ '87 πραγματοποιήθηκε με σύστημα GPS και κάνοντας χρήση του Ελληνικού Συστήματος Εντοπισμού - HEPOS

ΕΜΒΑΔΟΜΕΤΡΗΣΗ ΓΗΠΕΔΟΥ

ΣΗΜΕΙΟ	Χ	Υ	ΜΗΚΟΣ
1	688997.86	4354652.37	
2	689000.57	4354661.05	9.09
3	689001.41	4354669.61	8.60
4	689003.28	4354673.47	4.29
5	689013.16	4354676.73	10.40
6	689017.52	4354667.24	10.44
7	689023.74	4354658.82	10.47
8	689031.39	4354662.58	8.52
9	689041.35	4354660.07	10.28
10	689045.70	4354666.71	7.94
11	689049.30	4354676.60	10.52
12	689043.69	4354683.47	8.87
13	689038.95	4354692.25	9.98
14	689044.03	4354697.67	7.42
15	689044.14	4354702.87	5.20
16	689041.41	4354703.50	2.81
17	689041.68	4354719.49	16.00
18	689042.38	4354729.07	9.60
19	689038.29	4354729.46	4.11
20	689036.66	4354727.06	2.91
21	689025.95	4354725.33	10.85
22	689019.31	4354723.59	6.86
23	689010.96	4354723.45	8.36
24	689001.60	4354721.80	9.50
25	688994.78	4354722.01	6.82
26	688987.91	4354723.60	7.06
27	688979.44	4354726.48	8.94
28	688976.93	4354723.78	3.69
29	688979.02	4354718.82	5.37
30	688979.22	4354702.78	16.04
31	688977.87	4354697.00	5.94
32	688976.92	4354687.40	9.64
33	688977.64	4354678.30	9.14
34	688978.02	4354665.46	12.84
35	688979.21	4354661.23	4.40
36	688984.63	4354658.64	6.00
37	688989.91	4354656.37	5.75
38	688992.45	4354653.70	3.69
1	688997.86	4354652.37	5.57
Ε = 4009.75 μ2			

ΤΜΗΜΑ ΔΑΣΙΚΩΝ ΧΑΡΤΟΓΡΑΦΗΣΕΩΝ
ΕΛΕΓΧΘΗΚΕ & ΤΟΠΟΘΕΤΗΘΗΚΕ ΣΤΗ ΒΑΣΗ
ΜΥΤΙΛΗΝΗ 29-9-14
Ν. ΧΡΥΣΑΦΗΣ

ΕΛΕΓΧΘΗΚΕ
Μυτιλήνη... 01/09/2014...
ΕΥΑΓΓΕΛΟΣ ΝΑΥΠΛΙΑΔΗΣ
ΔΑΣΟΠΟΝΟΣ

ΘΕΩΡΗΘΗΚΕ
και ανήκει στην Πράξη Χαρακτηρισμού με αρ. πρωτ: 20166 / 24-12-2014.
Για το υπόψη αντικείμενο η υπηρεσία μας δε φέρει καμία ευθύνη για ενόχληση από τρίτους ή άλλη αιτία, εμπράγματου δικαιώματος. Η Παρούσα Πράξη Χαρακτηρισμού αφορά μόνο το χαρακτήρα και τη μορφή της συγκεκριμένης εκτασης.
Μυτιλήνη... 29-12-2014
Ο ΔΙΝΤΗΣ ΔΑΣΩΝ Ν. ΛΕΣΒΟΥ
ΠΑΝΑΓΙΩΤΗΣ ΚΑΡΑΜΠΑΣΗΣ
ΔΑΣΟΠΟΝΟΣ

ΕΡΓΟΔΟΤΗΣ :	1.) ΜΕΛΠΟΜΕΝΗΣ ΓΙΑΛΑ 2.) ΓΕΩΡΓΙΟΥ ΜΑΡΙΟΛΑ
ΕΡΓΟ :	ΑΠΟΤΥΠΩΣΗ ΓΗΠΕΔΟΥ
ΤΟΠΟΘΕΣΙΑ :	" ΧΙΛΙΟΠΗΓΑΔΑ " ΑΓΡΟΤΙΚΗ ΠΕΡΙΦΕΡΕΙΑ Δ.Δ. ΠΕΤΡΙΟΥ της Δ.Ε. ΠΕΤΡΑΣ του ΔΗΜΟΥ ΛΕΣΒΟΥ
ΜΕΛΕΤΗΤΗΣ :	ΤΑΞΙΑΡΧΗΣ ΒΕΡΡΟΣ
ΘΕΜΑ ΣΧΕΔΙΟΥ : ΤΟΠΟΓΡΑΦΙΚΟ ΔΙΑΓΡΑΜΜΑ	ΑΡΙΘΜΟΣ ΣΧΕΔΙΟΥ
ΚΛΙΜΑΚΕΣ : 1 : 200	ΚΩΔΙΚΟΣ ΜΕΛΕΤΗΣ :
ΥΠΟΓΡΑΦΗ :	ΣΦΡΑΓΙΔΑ : ΤΑΞΙΑΡΧΗΣ Ν. ΒΕΡΡΟΣ ΠΟΛΙΤΙΚΟΣ ΜΗΧΑΝΙΚΟΣ ΕΘΝΙΚΟΥ ΜΕΤΣΟΒΙΟΥ ΠΟΛΥΤΕΧΝΕΙΟΥ ΜΕΛΟΣ Τ.Ε.Ε. ΑΡΙΘ. ΜΗΤΡΩΟΥ 47616 ΚΑΛΛΟΝΗ - ΛΕΣΒΟΥ Τ.Κ. 81107 ΤΗΛ: (22530) 29.330 & 41.165 FAX: 23.830
ΗΜΕΡΟΜΗΝΙΑ : ΑΥΓΟΥΣΤΟΣ 2014	