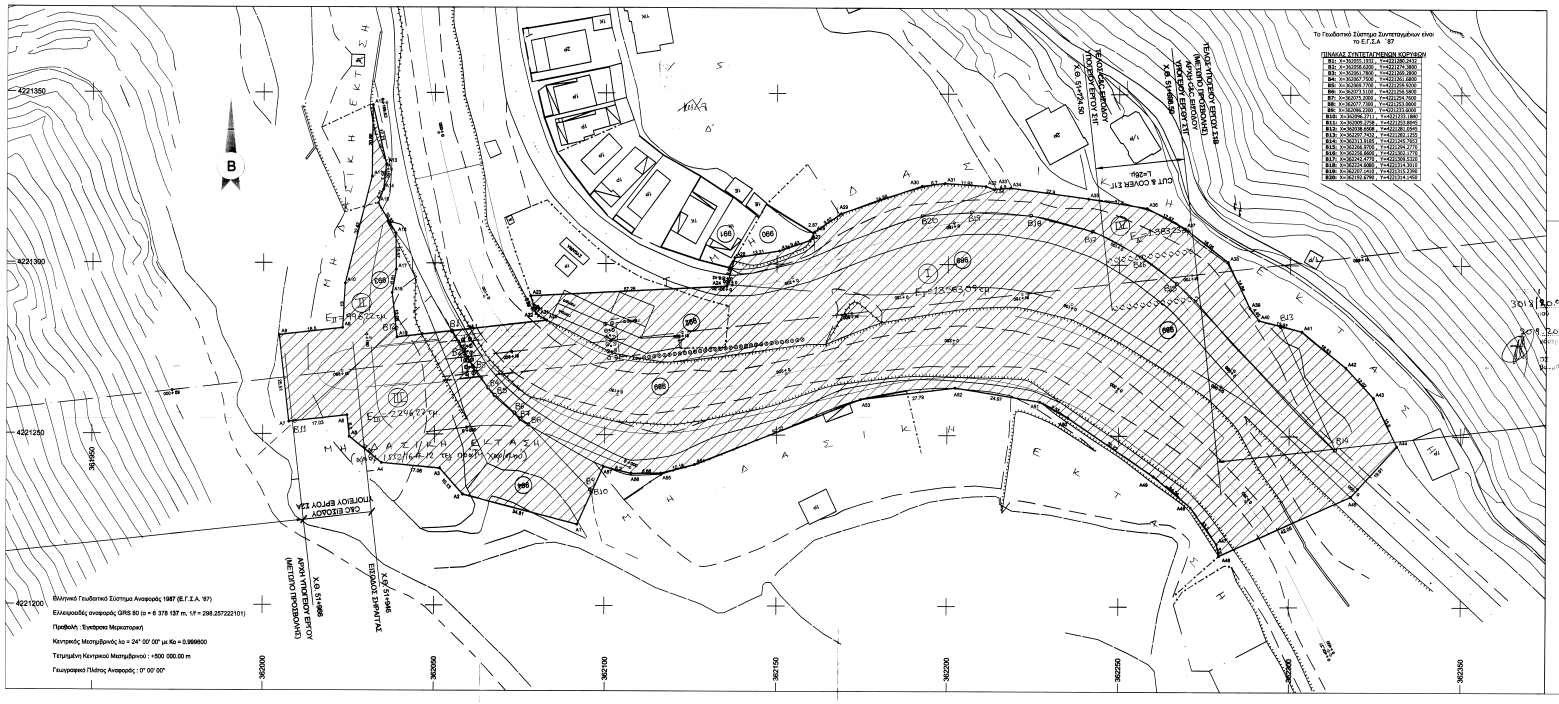
4221350
4221300
4221250
4221200
362000
362050
362100
362150
362200
362250
362300
362350
ΕΞΟΔΟΣ ΣΗΡΑΓΓΑ
