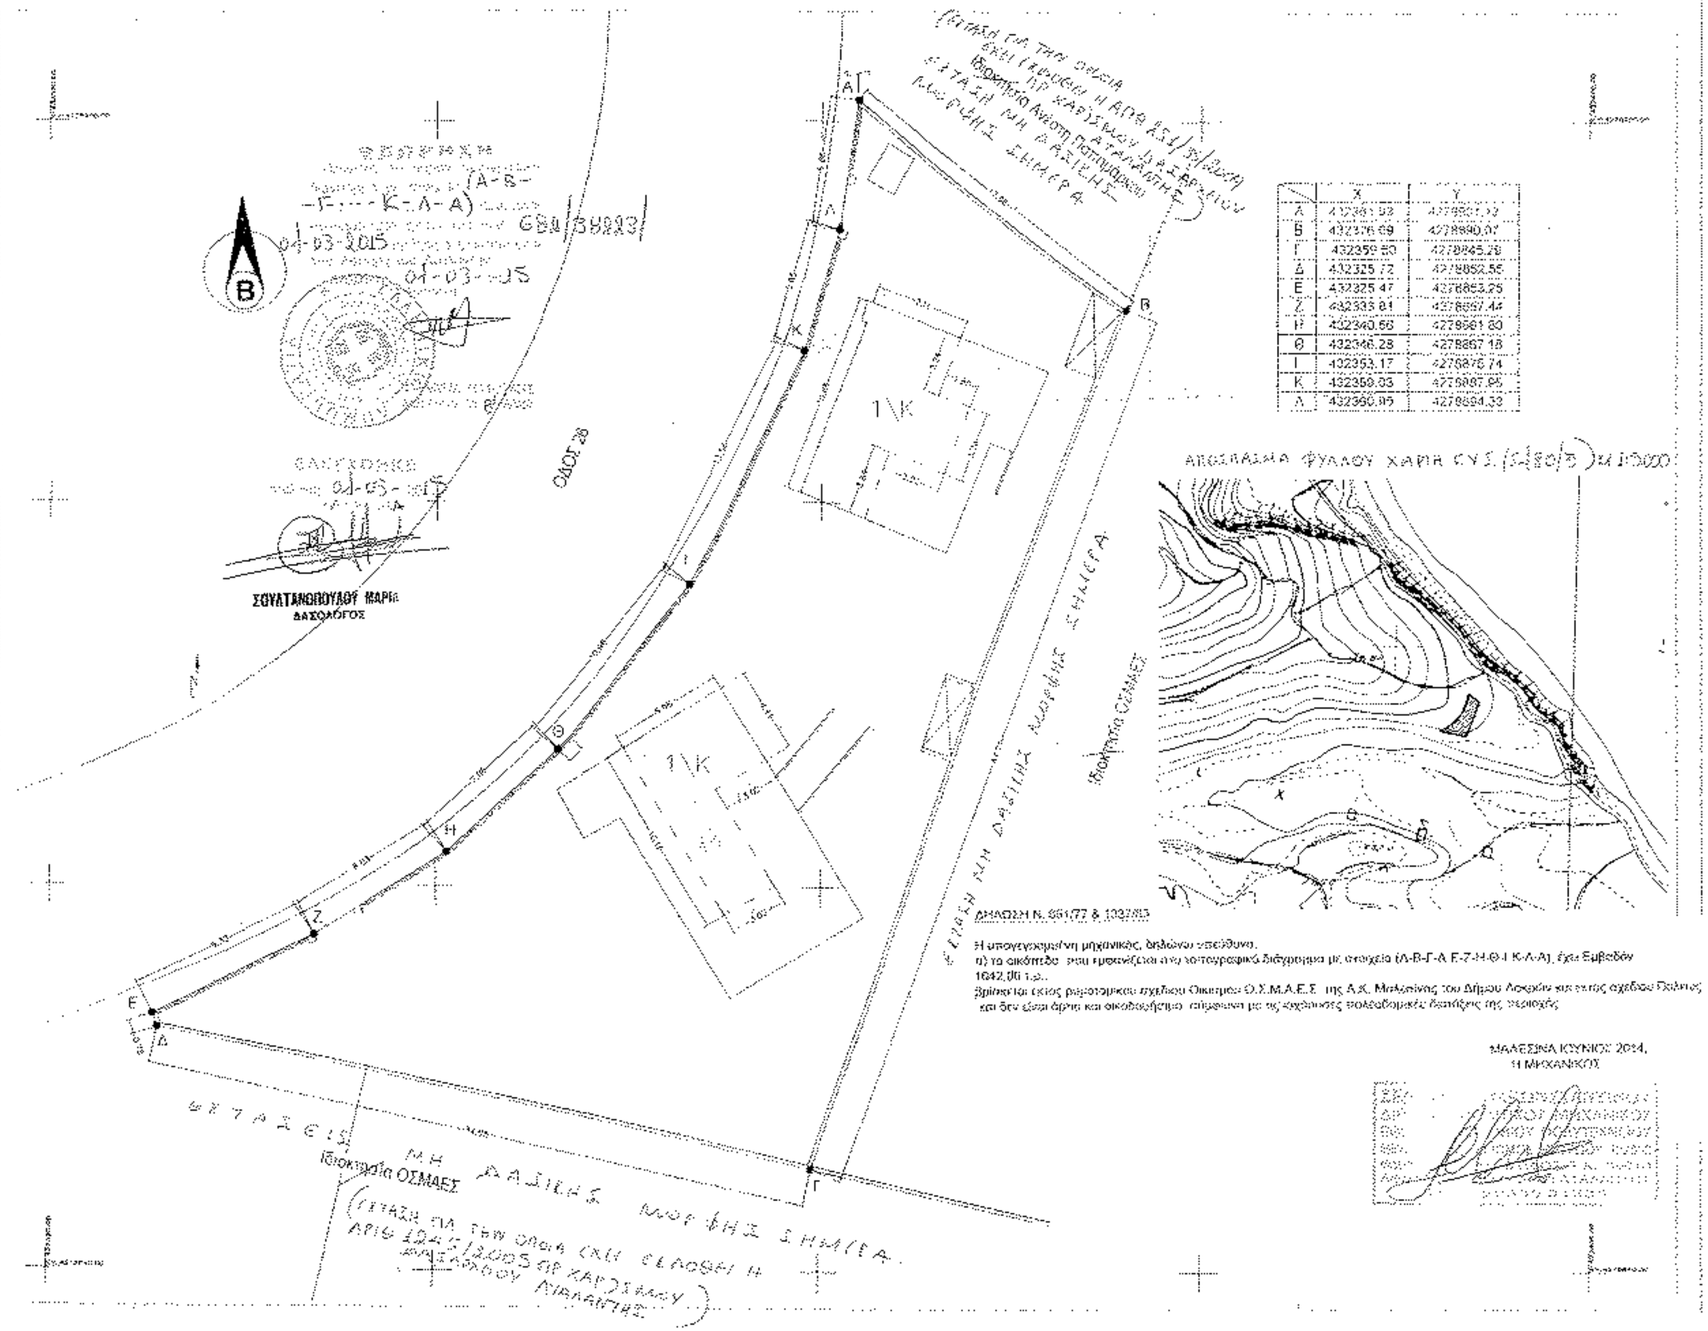

	X	Y
Α	432361.93	4278901.12
Β	432376.09	4278890.07
Γ	432359.50	4278845.29
Δ	432325.72	4278852.55
Ε	432325.47	4278853.25
Ζ	432333.81	4278867.44
Η	432340.66	4278861.80
Θ	432346.28	4278867.18
Ι	432353.17	4278876.74
Κ	432359.03	4278887.95
Λ	432360.95	4278894.33

ΔΗΛΩΣΗ Ν. 861/77 & 1037/83

Η υπογεγραμμένη μηχανικός, δηλώνω υπεύθυνα,
α) τα οικόπεδα που προανέξεται στο τοπογραφικό διάγραμμα με σταχεία (Α-Β-Γ-Α Ε-Ζ-Η-Θ-Ι Κ-Λ-Α), έχει Εμβαδόν 1642,00 τ.μ.,
βρίσκεται εκτός ρυμοτομικού σχεδίου Οικισμού Ο.Σ.Μ.Α.Ε.Σ. της Α.Κ. Μαλεσίνας του Δήμου Λοκρών και εκτός σχεδίου Πολεως και δεν είναι άρτια και οικοδομήσιμα σύμφωνα με τις κεχάλυνσες πολεοδομικές διατάξεις της περιοχής.

ΜΑΛΕΣΙΝΑ ΙΟΥΝΙΟΣ 2014,
Η ΜΗΧΑΝΙΚΟΣ

Σημειώσεις

Τα όρια υποδείχθηκαν από την ιδιοκτήτρια.

Συντεταγμένες συστήματος ΕΓΣΑ 87 μετρημένες με ΗΕΡΟΣ.

ΚΟΥΡΤΟΓΛΟΥ ΜΙΧΑΗΛ

ΕΓΚΡΙΣΗ ΕΡΓΑΣΙΩΝ ΜΙΚΡΗΣ ΚΛΙΜΑΚΑΣ

ΟΔΟΣ 26 ΘΕΣΗ " ΒΛΥΧΑΔΕΣ " ΜΑΛΕΣΙΝΑΣ ΔΗΜΟΥ ΛΟΚΡΩΝ

ΤΟΠΟΓΡΑΦΙΚΟ ΔΙΑΓΡΑΜΜΑ

1 : 200

ΙΟΥΝΙΟΣ 2014

ΠΑΠΑΚΩΝΣΤΑΝΤ.