

ΑΙΘΗΣΙΑΣΜΑ ΧΑΡΤΗ 1:50.000

ΤΕΧΝΙΚΟ ΓΡΑΦΕΙΟ ΜΕΛΕΤΩΝ
ΓΚΑΝΟΥΡΗΣ ΠΡΑΜΟΣ
ΔΙΠΛ.ΠΟΛΙΤΙΚΟΣ ΜΗΧΑΝΙΚΟΣ ΑΠΘ

Διευτ. 6 - Τ.Κ. 40400 Δυρκελώνος
 Κηρυτ: 6973398237 2492031577
 e-mail: pramos98@for.mail.com

ΕΡΓΟΔΟΤΗΣ: ΓΑΛΑΝΟΠΟΥΛΟΣ ΔΗΜΗΤΡΙΟΣ

ΕΡΓΟ: ΝΟΜΙΜΟΠΟΙΗΣΗ ΠΡΟΣΘΗΚΗΣ ΚΑΤ' ΕΠΕΚΤΑΣΗ ΒΙΟΤΕΧΝΙΑΣ
 ΖΩΟΤΡΟΦΩΝ ΣΥΜΦΩΝΑ ΜΕ ΤΟ Ν4178/13

ΘΕΣΗ: ΑΜΠΕΛΩΝΑΣ/ΔΗΜΟΣ ΤΥΡΝΑΒΟΥ
 ΑΡΡΙΣΙΑ


ΣΧΕΔΙΑΣΜΟΣ: ΝΟΕΜΒΡΙΟΣ 2014

ΚΑΛΩΣΙΑ: 1/500

Θ.Ε.Μ.Α ΣΧΕΔΙΟΥ: ΤΟΠΟΓΡΑΦΙΚΟ ΔΙΑΓΡΑΜΜΑ

ΣΗΜΕΙΑ

ΓΚΑΝΟΥΡΗΣ ΧΡ. ΠΡΑΜΟΣ
 ΠΟΛΙΤΙΚΟΣ ΜΗΧΑΝΙΚΟΣ Α.Π.Θ.
 ΜΕΛΟΣ ΤΗΣ ΕΠΙΤΡΟΠΗΣ ΜΗΤΡΩΟΥ 12314
 ΑΔΙΕΥΡΕΤΟ ΕΠΙΧΕΙΡΗΣΙΑΚΟ ΤΗΛ. 5860 91577
 Α.Φ.Μ. 122695738 - ΤΟΥΤΥ ΤΥΡΝΑΒΟΥ

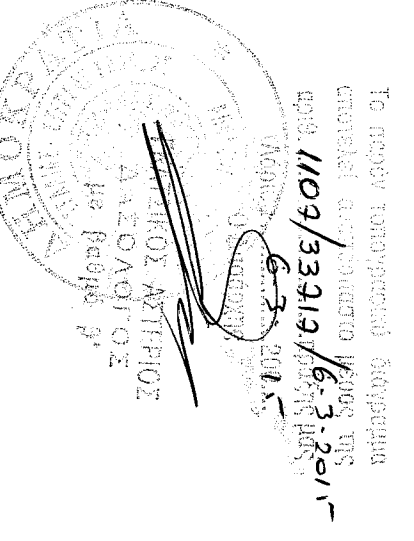

ΣΥΝΤΗΛΜΑΝΣΕΙΣ ΕΠΙΣΤΗΜΟΝΩΝ ΕΜΒΛΩΜΕΤΗΡΗ ΤΙΜΗΤΑΤΟΣ

ΚΑΤΗΓΟΡΙΑ	ΑΡΙΘΜΟΣ	ΠΡΟΣΩΠΟ	ΕΜΒΛΩΜΑ
1	1	ΓΚΑΝΟΥΡΗΣ ΧΡ. ΠΡΑΜΟΣ	5.634,90 €

ΟΡΟΙ ΔΟΜΗΣΗΣ
 ΑΡΧΙΤΕΚΤΟΝΙΚΑ ΚΑΤΑ ΚΑΝΟΝΑ: (ΓΙΑ ΠΙΝΑΚΑ ΜΕ ΠΡΟΣΩΠΟ ΣΕ ΚΟΜΠΟΥΧΗΤΟ ΑΡΧΟΝΟ)
 ΕΜΒΛΩ - 4000 € μ. ΠΡΟΣΩΠΟ - 25 μ.
 ΓΙΑ ΠΡΟΣΩΠΟ ΣΕ ΔΙΕΘΝΕΣ ΕΡΓΕΙΕΣ ΕΠΙΧΕΙΡΗΣΕΩΣ ΑΝΟΤΗΤΕΣ ΚΑΙ ΚΟΝΟΤΗΤΕΣ ΟΛΟΥΣ ΔΕ ΚΑΙ ΣΕ ΕΓΚΑΤΑΛΕΜΜΕΝΑ ΤΜΗΜΑΤΑ ΤΟΥΣ 10% ΚΑΙ ΣΕ ΣΤΑΘΕΡΟΜΟΝΙΕΣ ΤΡΑΜΒΕΣ)
 ΕΜΒΛΩ - 4000 € μ. ΠΡΟΣΩΠΟ - 45 μ. ΒΑΘΟΣ - 50 μ.

ΑΠΟΤΙΜΗΤΑ ΚΑΤΑ ΔΙΑΚΡΕΚΤΗ: (ΧΩΡΟΣ ΠΡΟΣΩΠΟ ΣΕ ΑΡΧΟΝΟ)
 ΕΜΒΛΩ - 1200 € μ. ΠΡΟΣΩΠΟ - 20 μ. ΒΑΘΟΣ - 35 μ. (ΩΡΟ 12,09 1964)
 ΕΜΒΛΩ - 750 € μ. ΠΡΟΣΩΠΟ - 10 μ. ΒΑΘΟΣ - 15 μ. (ΩΡΟ 12,11 1965)
 ΕΡΓΟΣ: ΖΩΟΤΡΟΦΩΝ ΚΑΙ ΕΜΒΛΩ - 2000 € μ. ΚΑΛΩΣΙΑ - 30% Σ.Α. - 0,9


ΟΡΟΙ ΔΟΜΗΣΗΣ ΓΙΑ ΒΡΟΜΙΧΑΝΙΑ/ΒΙΟΤΕΧΝΙΑ
 ΠΡΟΣΩΠΟ - 45 μ. ΒΑΘΟΣ - 50 μ. ΥΨΟΣ - 11 μ.
 ΟΡΟΦΟΙ - 3 ΕΜΒΛΩ - 4000 € μ. Σ.Α. - 0,9
 ΚΑΛΩΣΙΑ - 30% Σ.Α. - 0,9
 ΓΙΑ ΑΝΕΡΓΕΙΑ ΑΠΟΒΛΗΤΩΝ ΚΑΤΑΚΟΡΥΦΟΥ ΤΥΠΟΥ ΣΙΛΟΣ ΥΨΟΣ 32,00 μ.

ΔΙΔΩΝΗ ΔΙΑΚΡΕΚΤΗ (Ν. 4092/2011)
 Ο ΚΑΤΩΘΙ ΥΠΟΕΓΓΡΑΜΜΕΝΟΣ ΓΑΛΑΝΟΠΟΥΛΟΣ ΔΗΜΗΤΡΙΟΣ ΔΙΔΩΝΟΤΙ:
 1) ΓΙΑ ΟΡΑ, ΤΟΥ ΤΕΡΜΑΤΑΧΟΥ ΜΕ ΣΤΟΙΧΙΑ "Α.Λ.Α.Α.Α.Α." ΚΑΙ ΕΜΒΛΩ 9.038,55 € μ. ΠΟΥ ΒΡΙΣΚΕΤΑΙ ΕΚΤΟΣ ΣΧΕΔΙΟΥ ΠΙΝΑΚΑ ΤΗΣ ΔΗΜΟΤΙΚΗΣ ΕΠΟΧΗΣ ΔΕΛΦΙΝΑ, ΤΟΥ ΔΗΜΟΥ ΤΥΡΝΑΒΟΥ, Π.Ε. ΘΕΣΣΑΛΙΑΣ ΥΠΕΡΒΕΒΛΗΔΕΝ ΑΥΤΟ ΕΜΕΝΑ
 2) ΕΥΘΥΝΟΜΑΤΑ ΤΗΝ ΑΚΡΙΒΕΙΑ ΤΗΝ ΑΝΑΦΕΡΟΜΕΝΗ ΟΡΕΝ ΤΟΥ ΤΕΡΜΑΤΑΧΟΥ ΚΑΙ ΤΗΝ ΥΠΛΗΘ ΚΑΙ ΤΗΝ ΑΥΤΙΑ ΤΟΥ ΔΙΚΑΙΩΜΑΤΟΣ ΜΟΥ ΝΑ ΖΗΤΩ ΤΗΝ ΕΚΔΟΣΗ ΑΔΕΙΑΣ ΔΟΜΗΣΗΣ

Ο ΔΙΔΩΝ

ΔΙΔΩΝΗ ΜΗΧΑΝΙΚΟΥ (Ν. 6517/72)
 ΔΙΔΩΝ ΣΥΜΦΩΝΑ ΜΕ ΤΟ ΝΟΜΟ ΤΑ ΤΕΡΜΑΤΑΧΟΥ ΜΕ ΣΤΟΙΧΙΑ "1.2.3.4.1" ΚΑΙ ΕΜΒΛΩ 5.634,90 € μ. ΤΟΥ ΠΙΝΑΚΑ ΤΗΣ ΔΗΜΟΤΙΚΗΣ ΕΠΟΧΗΣ ΔΕΛΦΙΝΑ, ΤΟΥ ΔΗΜΟΥ ΤΥΡΝΑΒΟΥ, Π.Ε. ΘΕΣΣΑΛΙΑΣ ΟΤΙ:

- 1) ΕΙΝΑΙ ΑΥΤΟ ΚΑΙ ΟΙΚΟΔΟΜΗΜΕΝΟ ΚΑΤΑ ΚΑΝΟΝΑ ΔΕ ΠΡΟΣ ΤΟ ΕΜΒΛΩΝ ΚΑΙ ΤΗ ΔΙΑΤΑΞΕΙΣ ΣΥΜΦΩΝΑ ΜΕ ΤΗ ΔΕΥΤΕΡΑ ΠΑΡΑΓΡΑΦΗ ΤΗΣ ΑΔΕΙΑΣ.
- 2) ΒΡΙΣΚΕΤΑΙ ΕΚΤΟΣ ΟΡΕΝ ΟΙΚΙΣΜΟΥ ΚΑΙ ΕΚΤΟΣ ΖΩΕ.
- 3) ΔΕΝ ΕΜΠΙΣΤΕΙ ΣΤΙΣ ΔΙΑΤΑΞΕΙΣ ΤΟΥ ΝΟΜΟΥ 1337/83 ΠΕΡΙ ΕΙΣΡΟΦΩΝ ΣΕ ΤΗ ΚΑΙ ΧΡΗΜΑ.
- 4) ΕΝΤΟΣ ΑΥΤΟΥ ΔΕ ΔΙΕΥΧΟΝΤΑΙ ΕΚΔΕΙΞΕΙΣ ΤΡΑΜΒΕΣ ΜΕΤΑΦΟΡΑΣ ΥΠΗΛΕΤΩΝ ΔΕΝ Η ΑΥΤΟΥΣ ΘΥΣΙΟΥ ΑΝΟΥ.
- 5) ΕΝΤΟΣ ΑΥΤΟΥ ΚΑΙ ΚΑΤΑ ΜΙΚΡΟΣ ΤΟΥ ΠΡΟΣΩΠΟΥ ΤΟΥ ΔΕΝ ΥΠΑΡΧΟΥΝ ΔΕΝΤΡΑ.
- 6) ΕΝΤΟΣ ΑΥΤΟΥ Η ΣΕ ΑΠΟΓΥΝΗ ΜΙΚΡΟΤΕΡΗ ΤΩΝ 20μ, ΑΥΤΟ ΑΥΤΟ ΔΕ ΔΕΡΕΤΕΛΑ ΠΕΝΑ.

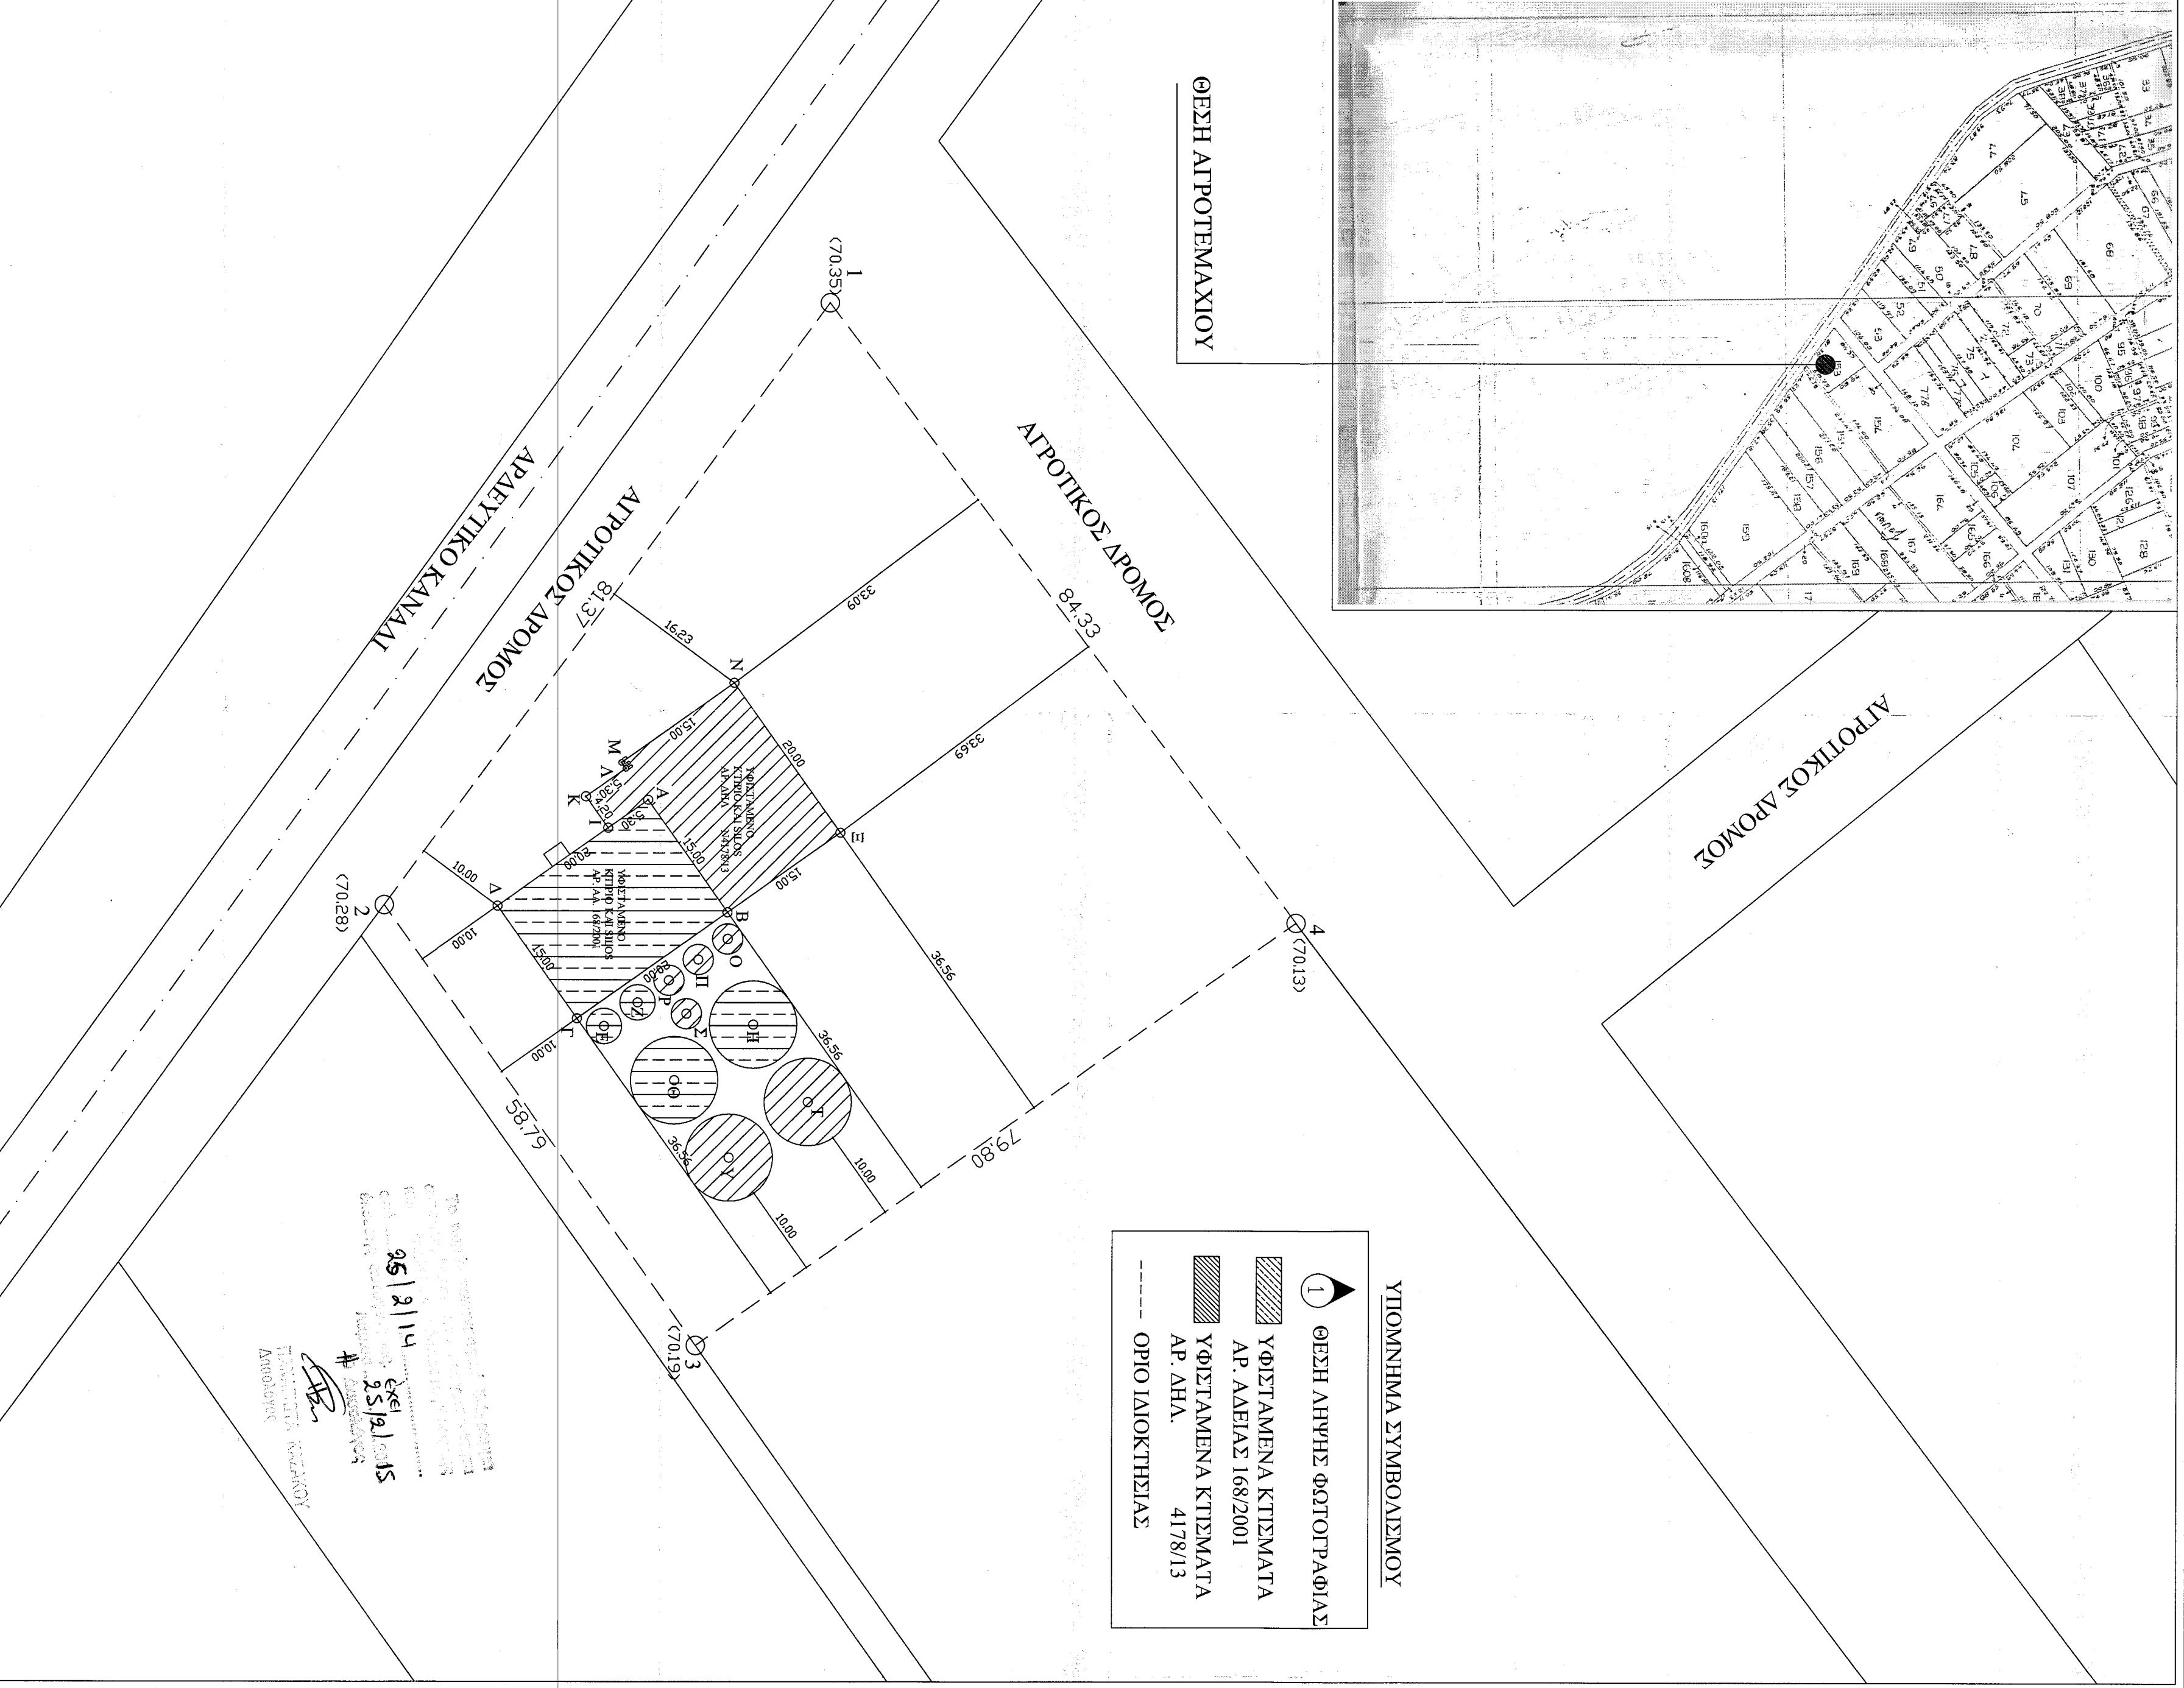

ΘΕΣΗ ΑΠΟΤΕΜΑΧΙΟΥ

ΥΠΟΜΟΝΗΜΑ ΣΥΜΒΟΛΙΣΜΟΥ
 1 ΘΕΣΗ ΔΗΜΗΣ ΦΩΤΟΓΡΑΦΙΑΣ
 ΨΕΓΙΣΤΑΜΕΝΑ ΚΤΙΣΜΑΤΑ ΑΡ. ΑΔΕΙΑΣ 168/2001
 ΨΕΓΙΣΤΑΜΕΝΑ ΚΤΙΣΜΑΤΑ ΑΡ. ΔΗΛ. 4178/13
 ΟΡΟΙ ΔΙΑΚΡΕΚΤΗΣΙΑΣ

05/11/14
 05/11/15
 ΓΚΑΝΟΥΡΗΣ ΧΡ. ΠΡΑΜΟΣ
 ΑΡΧΙΤΕΚΤΟΝΙΚΟΣ ΜΗΧΑΝΙΚΟΣ Α.Π.Θ.

