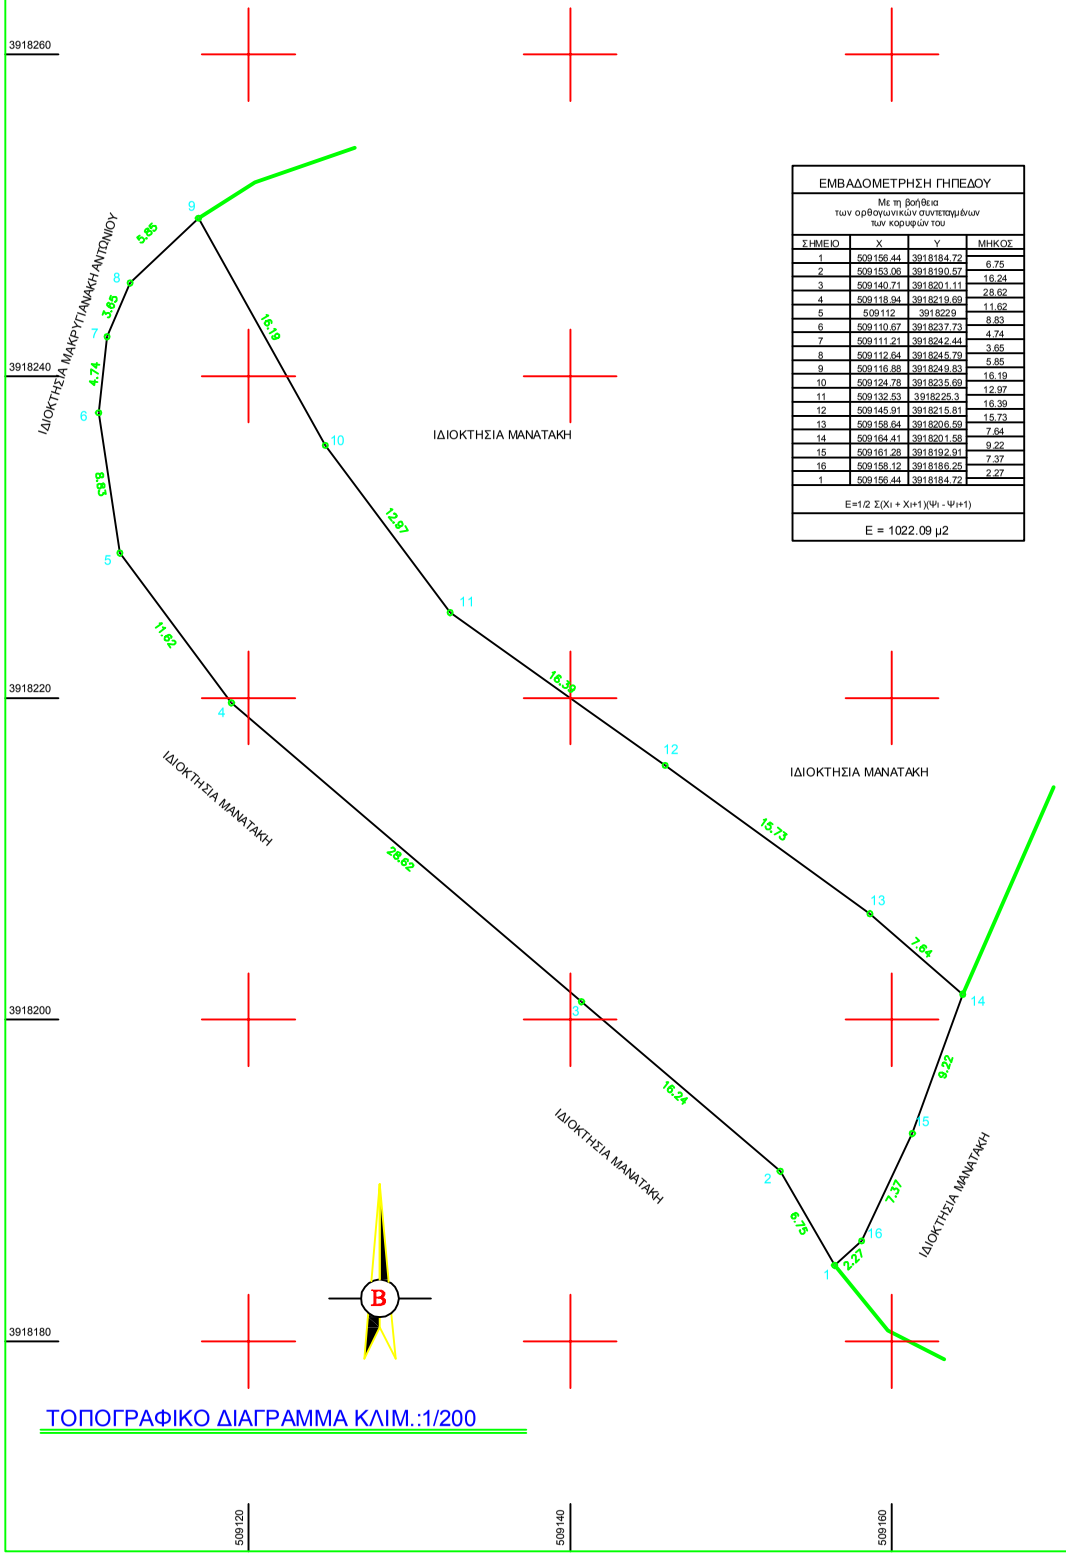

ΤΟΠΟΓΡΑΦΙΚΟ ΔΙΑΓΡΑΜΜΑ ΚΛΙΜ.:1/200

ΕΜΒΑΔΟΜΕΤΡΗΣΗ ΓΗΠΕΔΟΥ			
Με τη βοήθεια των ορθογωνικών συντεταγμένων των κορυφών του			
ΣΗΜΕΙΟ	X	Y	ΜΗΚΟΣ
1	509156.44	3918184.72	
2	509153.06	3918190.57	6.75
3	509140.71	3918201.11	16.24
4	509118.94	3918219.69	28.62
5	509112	3918229	11.62
6	509110.67	3918237.73	8.83
7	509111.21	3918242.44	4.74
8	509112.64	3918245.79	3.65
9	509116.88	3918249.83	5.85
10	509124.78	3918235.69	16.19
11	509132.53	3918225.3	12.97
12	509145.91	3918215.81	16.39
13	509158.64	3918206.59	15.73
14	509164.41	3918201.58	7.64
15	509161.28	3918192.91	9.22
16	509158.12	3918186.25	7.37
1	509156.44	3918184.72	2.27
E=1/2 Σ(Xi + Xi+1)(Ψi - Ψi+1)			
E = 1022.09 μ2			

ΘΕΩΡΗΣΗ
Το παρόν τοπογραφικό διάγραμμα θεωρείται και επισυνάπτεται στο υπ' αριθμ. 883/11-03-2015 έγγραφό μας του οποίου αποτελεί στο εξής αναπόσπαστο μέρος

Χανιά
11-03-2015
Ο
Εισηγητής

Δήμος Δημητρίου

Χανιά
11-03-2015
Η Δ/ντρια
Δασών
Χανίων
Πολ. Σκλαβό

Β

Υ Π Ο Μ Ν Η Μ Α

ΙΔΙΟΚΤΗΤΗΣ: ΜΑΝΑΤΑΚΗΣ ΒΑΣΙΛΕΙΟΣ

ΘΕΣΗ: "ΑΜΠΕΛΙΑ" Κ.Π. ΧΙΛΙΟΜΟΥΔΟΥ ΔΗΜΟΥ ΑΠΟΚΟΡΩΝΟΥ (εντός οικισμού)

ΕΜΒΑΔΟΝ ΑΓΡΟΤΕΜΑΧΙΟΥ (1,2,3,4,.....,14,15,16,1): **1.022,09 μ2**

ΟΡΟΙ ΔΟΜΗΣΗΣ:
Π.Δ. 24.04.85 (ΦΕΚ 270Δ' της 31.05.85)
ΑΡΤΙΟΤΗΤΑ: Κατά κανόνα: 4.000 μ2
Κατά παρέκκλιση: 2.000 μ2 για τα ευρισκομενα στην περιμετρική ζώνη των οικισμών πρίν την 24.04.77 Όσο εμβαδόν είχαν την ημέρα δημοσίευσης του Π.Δ. της 24.04.77 ισχύ του από την 05.04.77 Δ.Δ. (ΦΕΚ 133Δ).

ΔΗΛΩΣΗ ΥΛΟΠΟΙΗΣΗΣ ΟΡΙΩΝ - ΠΑΡΑΤΗΡΗΣΕΙΣ
- Τα όρια και οι όμοροι της ιδιοκτησίας υπεδείχθησαν επι τόπου απο τον ιδιοκτήτη.
- Οι συντεταγμένες των σημείων του παρόντος τοπογραφικού είναι απόλυτες, αναφέρονται στο προβολικό σύστημα ΕΓΣΑ 87
- Στην περιοχή ΔΕΝ έχει καταρτιστεί Κτηματολόγιο και δεν υπάρχει κτηματολογικός αριθμός για το γήπεδο.

ΠΕΡΙΟΧΕΣ ΕΛΕΓΧΟΥ:
- Το παρόν γήπεδο βρίσκεται ΕΚΤΟΣ της παραμεθώριας περιοχής Νομ. Χανίων (V Μεραρχίας) σύμφωνα την Υ.Α. Φ100/59982 της 21.12.90 (ΦΕΚ 836Β'/28.12.90) , εκτός επιτηρούμενης ζώνης Ναυτικού Οχυρού Σούδας , Δραπάνου , Κυριακαδίου, σύμφωνα με το Π.Δ. 165/02 της 13.06.02 (ΦΕΚ 150Α'/28.06.02) και ΕΚΤΟΣ της περιοχής ελέγχου της 115 Π.Μ.
- Το γήπεδο βρίσκεται εκτός περιοχής NATURA-2000.

ΔΗΛΩΣΗ ΜΗΧΑΝΙΚΟΥ (Ν.651/77& 1.337/83) όπως ισχυει

Η κάτωθι υπογεγραμμένη Νικολουδάκη Νικολίτσα πολιτικός μηχανικός , ΔΗΛΩΝΩ ΟΤΙ , το παραπλέυρως ακίνητο με τα στοιχεία (1,2,3,4,...,14,15,16,1) , εμβαδού **1.022,09 μ2** , που βρίσκεται στην θέση "Αμπέλια" της Κ.Π. Χιλιομουδού του Δήμο Αποκορόνου (εκτός οικισμού), **δεν είναι άρτιο ούτε οικοδομήσιμο.**
Το έν λόγω ακίνητο δεν καταπατεί Δημόσιο ή Δημοτικό χώρο , δεν οφείλει εισφορά σε γή ή χρήμα και η απόσταση αυτού από την θάλασσα είναι μεγαλύτερη από 6.900 μ.

Χανιά Ιανουάριος 2015
– η δηλούσα & συντάξασα –