ΥΠΟΜΝΗΜΑ

☐	Επιφάνεια συνολικού εμβαδού 3.060,273 τ.μ., η οποία αποτελείται από τα υποτμήματα 1(α) υπό στοιχεία περιμέτρου (Α1'-Α2-Α3-Α4-Α5-Γ-Α6-Α7-Α8-Α9-Α10-Θ-Α11-Α12-Α13-Α14-Α15-Α16-Α17-Α18-Α19-Α20-Α21-Ρ-Α1) εμβαδού 2.472,88 τ.μ. και 1(β) υπό στοιχεία περιμέτρου (Ι-Κ-Β1'-Β2-Β3-Β4-Β5-Β6-Β7-Β8-Β9-Ι) εμβαδού 587,393 τ.μ. ως έκταση μη δασική, ανήκουσα στην παρ.6 (α) του άρθρου 3 του Ν.998/1979 όπως αυτή αντικαταστάθηκε με την παρ.4 του άρθρου 32 του ν.4280/2014 (ΦΕΚ 159/Α).
🟩	Επιφάνεια συνολικού εμβαδού 1.119,599 τ.μ. αποτελούμενη από τα υποτμήματα 1(ε1) υπό στοιχεία περιμέτρου (Σ1-Σ2-Σ3-Σ4-Σ5-Σ6-Σ7-Σ8-Σ9-Σ10-Σ11-Σ12-Σ13-Σ14-Σ15-Β8-Β7-Β6-Β5-Β4-Β3-Β2-Β1'-Λ-Μ-Σ1) εμβαδού 1.038,018 τ.μ. και 1(ε3) υπό στοιχεία περιμέτρου (Β9-Α11-Α12-Α13-Σ16-Β9) εμβαδού 81,581 τ.μ. ως δασική έκταση κατά την έννοια των διατάξεων της παρ. 2 του άρθρου 3 του Ν.998/1979 όπως αυτή αντικαταστάθηκε με την παρ. 1 του άρθρου 1 του Ν. 3208/03(ΦΕΚ-303 Α).
🟥	Έκταση συνολικού εμβαδού 1.854,36 τ.μ. αποτελούμενη από τα υποτμήματα 1(γ) υπό στοιχεία περιμέτρου (Α1'-Α2-Α3-Α4-Α5-Β-Α-Α1') εμβαδού 63,851 τ.μ., 1(δ) υπό στοιχεία περιμέτρου (Α6-Δ-Ε-Ζ-Η-Α10-Α9-Α8-Α7-Α6) εμβαδού 359,899 τ.μ., 1(ε2) υπό στοιχεία περιμέτρου (Σ1-Σ2-Σ3-Σ4-Σ5-Σ6-...-Σ14-Σ15-Σ16-Α13-Α14-Α15-..-Α20-Α21-Π-Ο-Ξ-Ν-Σ1) εμβαδού 585,700 τ.μ., καθώς και το τμήμα (2) υπό στοιχεία περιμέτρου (Α1-Β1-Γ1-Δ1-Ε1-Ζ1-Η1-Θ1-Ι1-Κ1-Λ1-Μ1-Ν1-Α1), που έφερε κατά τα παρελθόν δασική βλάστηση αειφύλλων πλατυφύλλων και σήμερα έχει αλλοιωθεί η μορφή της δεν μπορεί να αποτελέσει αντικείμενο πράξης χαρακτηρισμού σύμφωνα με την 838/2002 απόφαση Σ.τ.Ε. και την υπ' αριθμ. 105204/2793/1-7-2002 εγκύκλιο του Τμήματος Νομικών υποθέσεων του Υπ.Γεωργίας και θα πρέπει να κηρυχθεί αναδασωτέα.

ΣΥΝΤΕΤΑΓΜΕΝΕΣ ΠΟΥ ΟΡΙΟΘΕΤΟΥΝ ΤΑ ΤΜΗΜΑΤΑ ΜΗ ΔΑΣΙΚΗΣ ΜΟΡΦΗΣ (συνολικού εμβαδού 3.060,273 τ.μ.)

ΣΗΜΕΙΟ Α1':	X =	454977,331	Y=	4229059,591	ΣΗΜΕΙΟ Α17:	X =	454953,355	Y=	4229015,445
ΣΗΜΕΙΟ Α2 :	X =	454978,754	Y=	4229059,183	ΣΗΜΕΙΟ Α18 :	X =	454956,073	Y=	4229024,137
ΣΗΜΕΙΟ Α3 :	X =	454981,688	Y=	4229055,557	ΣΗΜΕΙΟ Α19 :	X =	454953,899	Y=	4229043,965
ΣΗΜΕΙΟ Α4 :	X =	454983,373	Y=	4229053,475	ΣΗΜΕΙΟ Α20 :	X =	454953,219	Y=	4229052,385
ΣΗΜΕΙΟ Α5 :	X =	454994,504	Y=	4229052,623	ΣΗΜΕΙΟ Α21 :	X =	454953,776	Y=	4229059,169
ΣΗΜΕΙΟ Γ :	X =	455000,412	Y=	4229045,246	**ΣΗΜΕΙΟ Ρ :**	X =	454955,112	Y=	4229059,301
ΣΗΜΕΙΟ Α6 :	X =	455007,568	Y=	4229029,87	**ΣΗΜΕΙΟ Ι :**	X =	454990,014	Y=	4228969,161
ΣΗΜΕΙΟ Α7 :	X =	454994,115	Y=	4229024,65	**ΣΗΜΕΙΟ Κ :**	X =	454952,99	Y=	4228962,012
ΣΗΜΕΙΟ Α8 :	X =	454992,933	Y=	4229015,036	ΣΗΜΕΙΟ Β1' :	X =	454948,303	Y=	4228975,26
ΣΗΜΕΙΟ Α9 :	X =	454991,145	Y=	4229010,201	ΣΗΜΕΙΟ Β2 :	X =	454956,006	Y=	4228979,151
ΣΗΜΕΙΟ Α10 :	X =	454990,545	Y=	4229006,351	ΣΗΜΕΙΟ Β3 :	X =	454959,564	Y=	4228975,458
ΣΗΜΕΙΟ Θ :	X =	454983,521	Y=	4229005,37	ΣΗΜΕΙΟ Β4 :	X =	454965,311	Y=	4228970,944
ΣΗΜΕΙΟ Α11:	X =	454985,708	Y=	4228993,174	ΣΗΜΕΙΟ Β5 :	X =	454972,734	Y=	4228976,566
ΣΗΜΕΙΟ Α12:	X =	454982,645	Y=	4228992,473	ΣΗΜΕΙΟ Β6 :	X =	454972,117	Y=	4228979,802
ΣΗΜΕΙΟ Α13:	X =	454974,061	Y=	4228995,996	ΣΗΜΕΙΟ Β7 :	X =	454964,794	Y=	4228980,804
ΣΗΜΕΙΟ Α14:	X =	454966,989	Y=	4228998,898	ΣΗΜΕΙΟ Β8 :	X =	454964,486	Y=	4228986,043
ΣΗΜΕΙΟ Α15:	X =	454956,345	Y=	4229004,852	ΣΗΜΕΙΟ Β9 :	X =	454987,139	Y=	4228985,196
ΣΗΜΕΙΟ Α16:	X =	454950,502	Y=	4229010,149					

ΣΥΝΤΕΤΑΓΜΕΝΕΣ ΠΟΥ ΟΡΙΟΘΕΤΟΥΝ ΤΑ ΤΜΗΜΑΤΑ ΔΑΣΙΚΗΣ ΜΟΡΦΗΣ (συνολικού εμβαδού 1.119,599 τ.μ.)

ΣΗΜΕΙΟ Σ1:	X =	454938,913	Y=	4229039,124	ΣΗΜΕΙΟ Β8 :	X =	454964,486	Y=	4228986,043
ΣΗΜΕΙΟ Σ2:	X =	454948,682	Y=	4229004,365	ΣΗΜΕΙΟ Β7 :	X =	454964,794	Y=	4228980,804
ΣΗΜΕΙΟ Σ3:	X =	454951,006	Y=	4229004,675	ΣΗΜΕΙΟ Β6 :	X =	454972,117	Y=	4228979,802
ΣΗΜΕΙΟ Σ4:	X =	454952,285	Y=	4228997,558	ΣΗΜΕΙΟ Β5 :	X =	454972,734	Y=	4228976,566
ΣΗΜΕΙΟ Σ5:	X =	454964,363	Y=	4228999,352	ΣΗΜΕΙΟ Β4 :	X =	454965,311	Y=	4228970,944
ΣΗΜΕΙΟ Σ6:	X =	454965,205	Y=	4228998,662	ΣΗΜΕΙΟ Β3 :	X =	454959,564	Y=	4228975,458
ΣΗΜΕΙΟ Σ7:	X =	454966,006	Y=	4228997,667	ΣΗΜΕΙΟ Β2 :	X =	454956,006	Y=	4228979,151
ΣΗΜΕΙΟ Σ8:	X =	454966,849	Y=	4228996,718	ΣΗΜΕΙΟ Β1' :	X =	454948,303	Y=	4228975,26
ΣΗΜΕΙΟ Σ9:	X =	454967,681	Y=	4228995,746	**ΣΗΜΕΙΟ Λ :**	X =	454937,08	Y=	4229006,985
ΣΗΜΕΙΟ Σ10:	X =	454968,448	Y=	4228994,715	**ΣΗΜΕΙΟ Μ :**	X =	454926,997	Y=	4229035,684
ΣΗΜΕΙΟ Σ11:	X =	454969,482	Y=	4228992,182	ΣΗΜΕΙΟ Β9 :	X =	454987,139	Y=	4228985,196
ΣΗΜΕΙΟ Σ12:	X =	454969,944	Y=	4228990,922	ΣΗΜΕΙΟ Α11:	X =	454985,708	Y=	4228993,174
ΣΗΜΕΙΟ Σ13:	X =	454970,463	Y=	4228989,518	ΣΗΜΕΙΟ Α12:	X =	454982,645	Y=	4228992,473
ΣΗΜΕΙΟ Σ14:	X =	454970,995	Y=	4228988,287	ΣΗΜΕΙΟ Α13:	X =	454974,061	Y=	4228995,996
ΣΗΜΕΙΟ Σ15:	X =	454971,976	Y=	4228985,762	ΣΗΜΕΙΟ Σ16:	X =	454978,305	Y=	4228985,526

Η συντάκτρια

Μαργαρίτα Μαρίνου
Δασολόγος

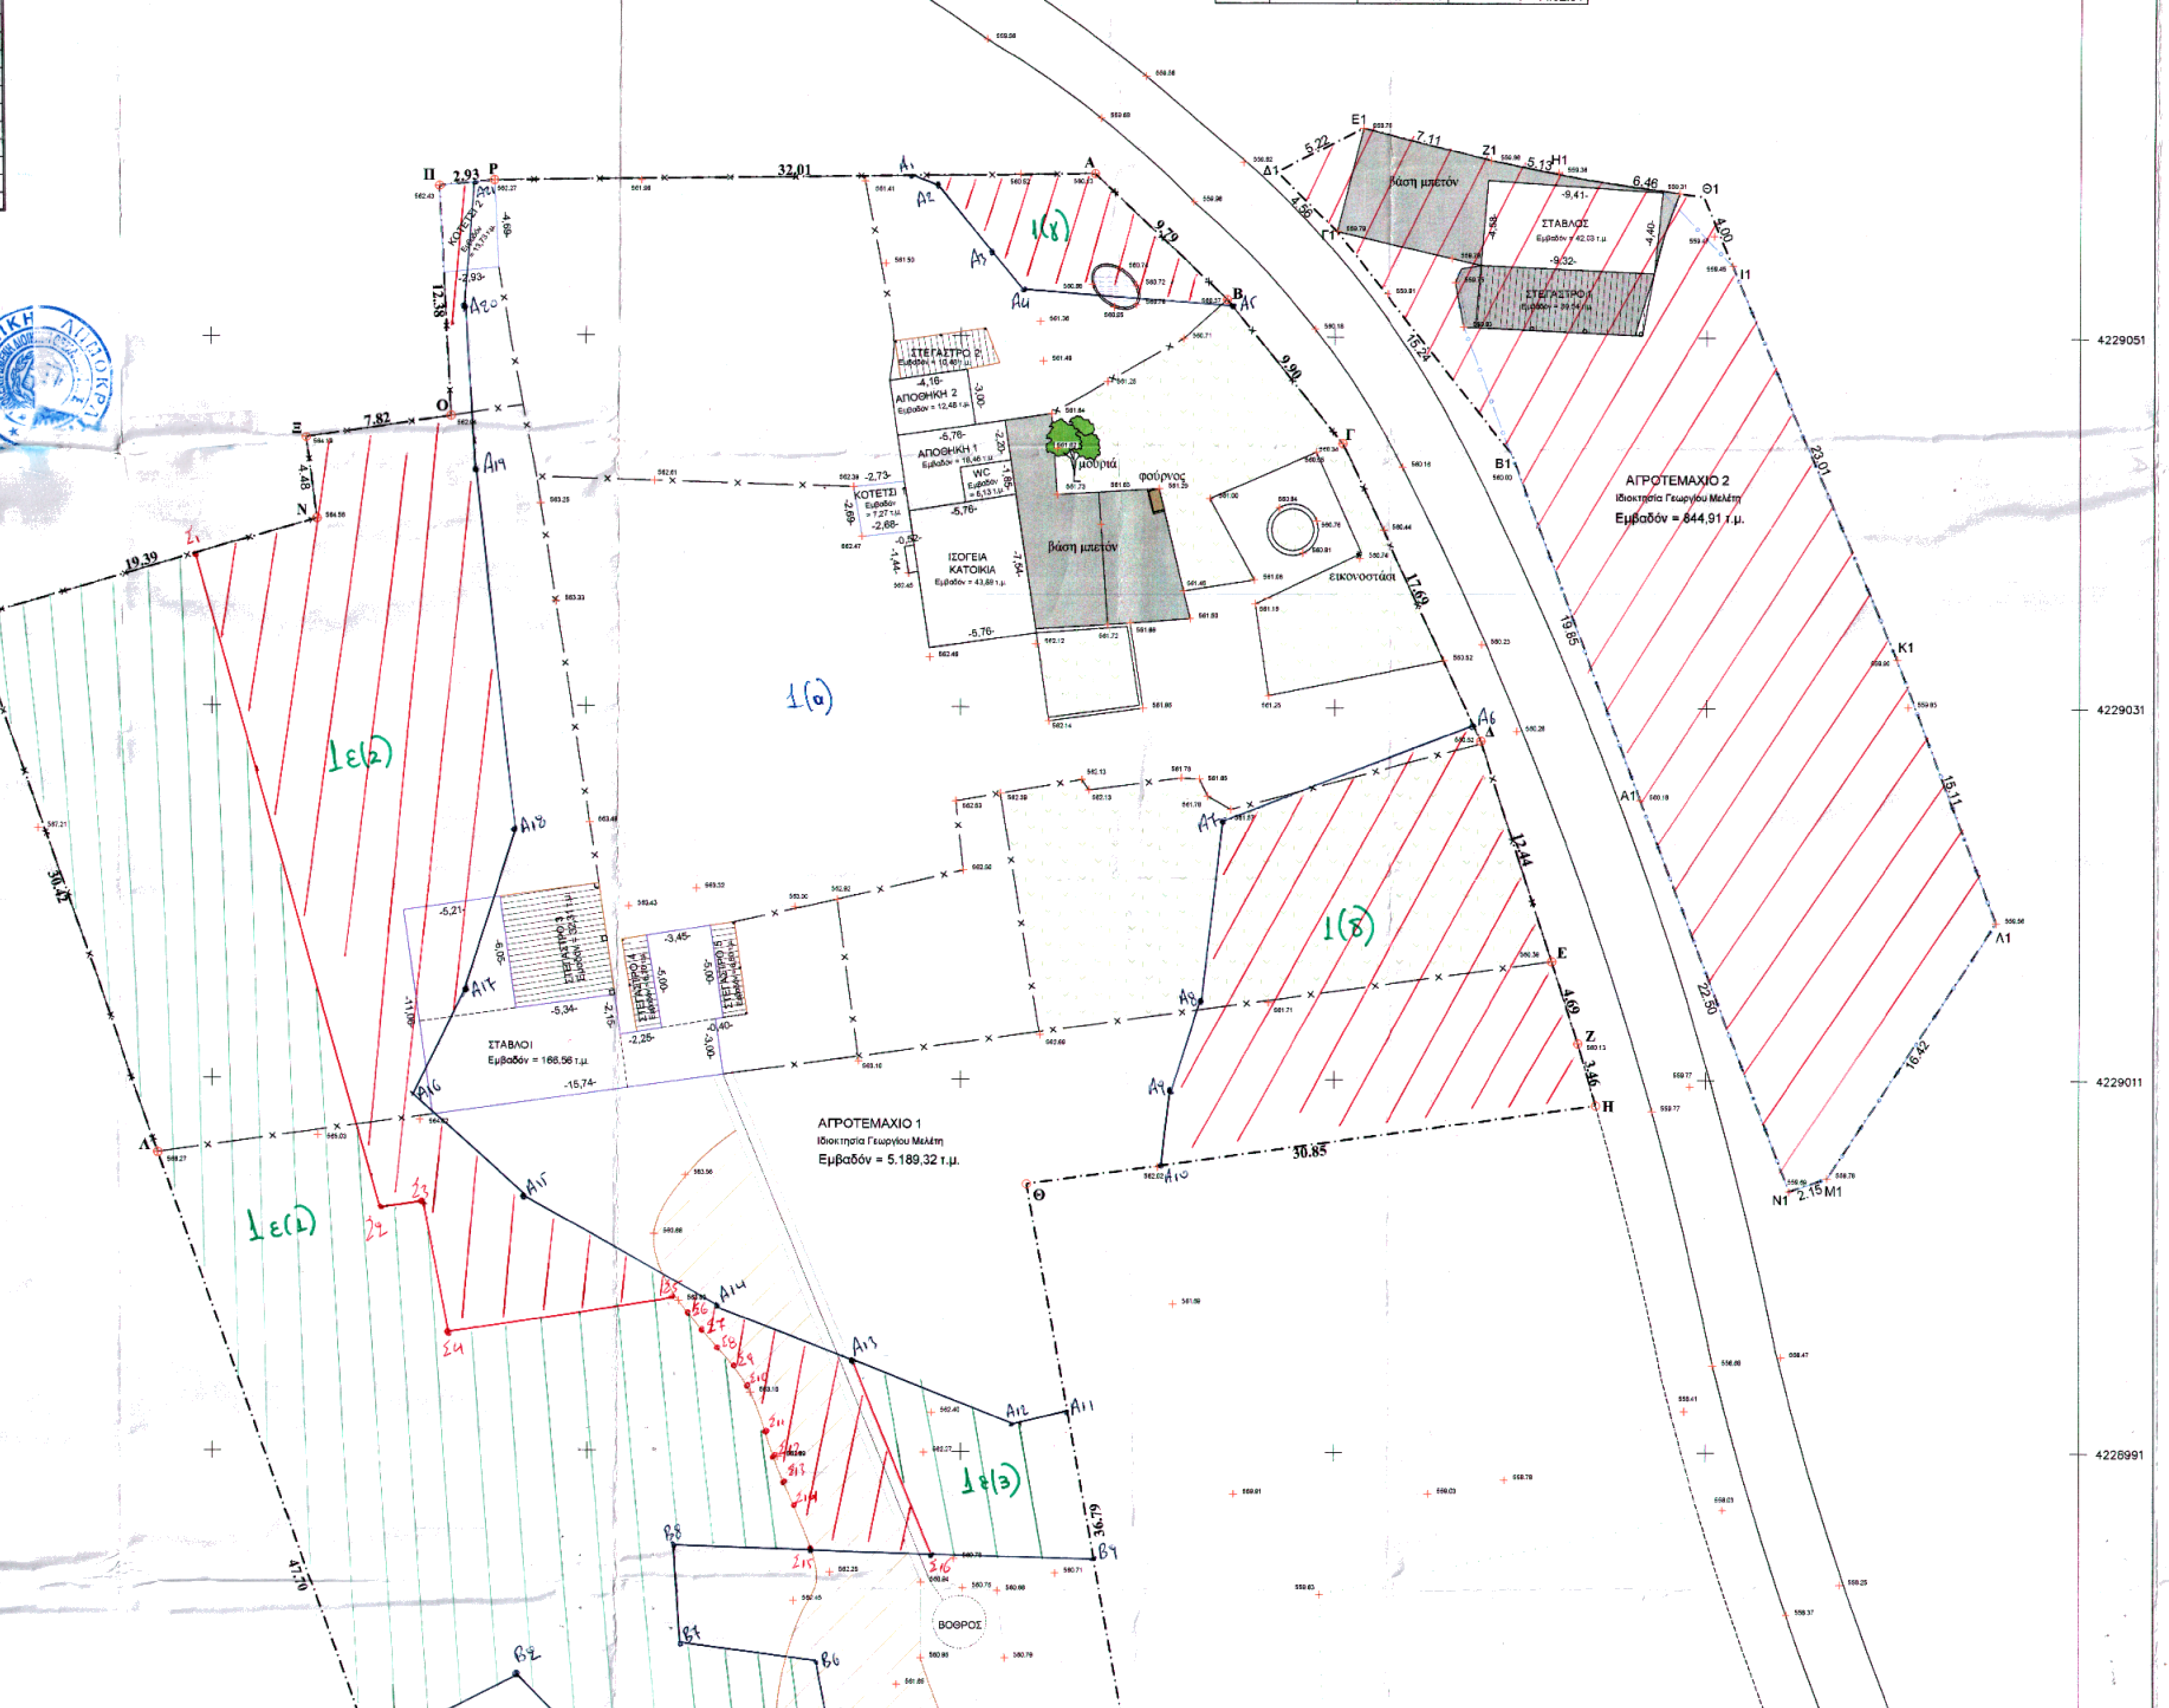

ΑΓΡΟΤΕΜΑΧΙΟ (1)

Πίνακας Συντεταγμένων των κορυφών του Α,Β,Γ,...,Π,Ρ,Α
Εμβαδόν τεμαχίου = 5.189,322 τ.μ. - Περίμετρος = 320,40 μ.

α/α	X	Y	Αποστάσεις
Α	454987.119	4229059.719	---
Β	454994.221	4229052.976	Α - Β: 9.79
Γ	455000.412	4229045.246	Β - Γ: 9.90
Δ	455007.876	4229029.209	Γ - Δ: 17.69
Ε	455011.689	4229017.366	Δ - Ε: 12.44
Ζ	455013.116	4229012.895	Ε - Ζ: 4.69
Η	455014.078	4229009.638	Ζ - Η: 3.46
Θ	454983.521	4229005.370	Η - Θ: 30.85
Ι	454990.014	4228969.161	Θ - Ι: 36.79
Κ	454952.990	4228962.012	Ι - Κ: 37.71
Λ	454937.080	4229006.985	Κ - Λ: 47.70
Μ	454926.997	4229035.684	Λ - Μ: 30.42
Ν	454945.624	4229041.062	Μ - Ν: 19.39
Ξ	454945.065	4229045.508	Ν - Ξ: 4.48
Ο	454952.805	4229046.653	Ξ - Ο: 7.82
Π	454952.192	4229059.013	Ο - Π: 12.38
Ρ	454955.112	4229059.301	Π - Ρ: 2.93
Α	454987.119	4229059.719	Ρ - Α:32.01

ΑΓΡΟΤΕΜΑΧΙΟ (2)

Πίνακας Συντεταγμένων των κορυφών του Α1,Β1,...,Μ1,Ν1,Α1
Εμβαδόν τεμαχίου = 844.91 τ.μ. - Περίμετρος = 146.76 μ.

α/α	X	Y	Αποστάσεις
Α1	455016.432	4229026.062	---
Β1	455009.524	4229044.670	Α1 - Β1: 19.85
Γ1	455000.104	4229056.649	Β1 - Γ1: 15.24
Δ1	454996.855	4229059.846	Γ1 - Δ1: 4.56
Ε1	455001.509	4229062.216	Δ1 - Ε1: 5.22
Ζ1	455008.405	4229060.476	Ε1 - Ζ1: 7.11
Η1	455013.433	4229059.464	Ζ1 - Η1: 5.13
Θ1	455019.826	4229058.542	Η1 - Θ1: 6.46
Ι1	455021.366	4229054.846	Θ1 - Ι1: 4.00
Κ1	455030.216	4229033.605	Ι1 - Κ1: 23.01
Λ1	455035.516	4229019.455	Κ1 - Λ1: 15.11
Μ1	455026.489	4229005.742	Λ1 - Μ1: 16.42
Ν1	455024.453	4229005.044	Μ1 - Ν1: 2.15
Α1	455016.432	4229026.062	Ν1 - Α1: 22.50

ΑΠΟΣΠΑΣΜΑ Φ.Χ. Γ.Υ.Σ. 6422_8 (ΕΡΥΘΡΑΙ)
ΚΛΙΜΑΚΑ 1:5.000

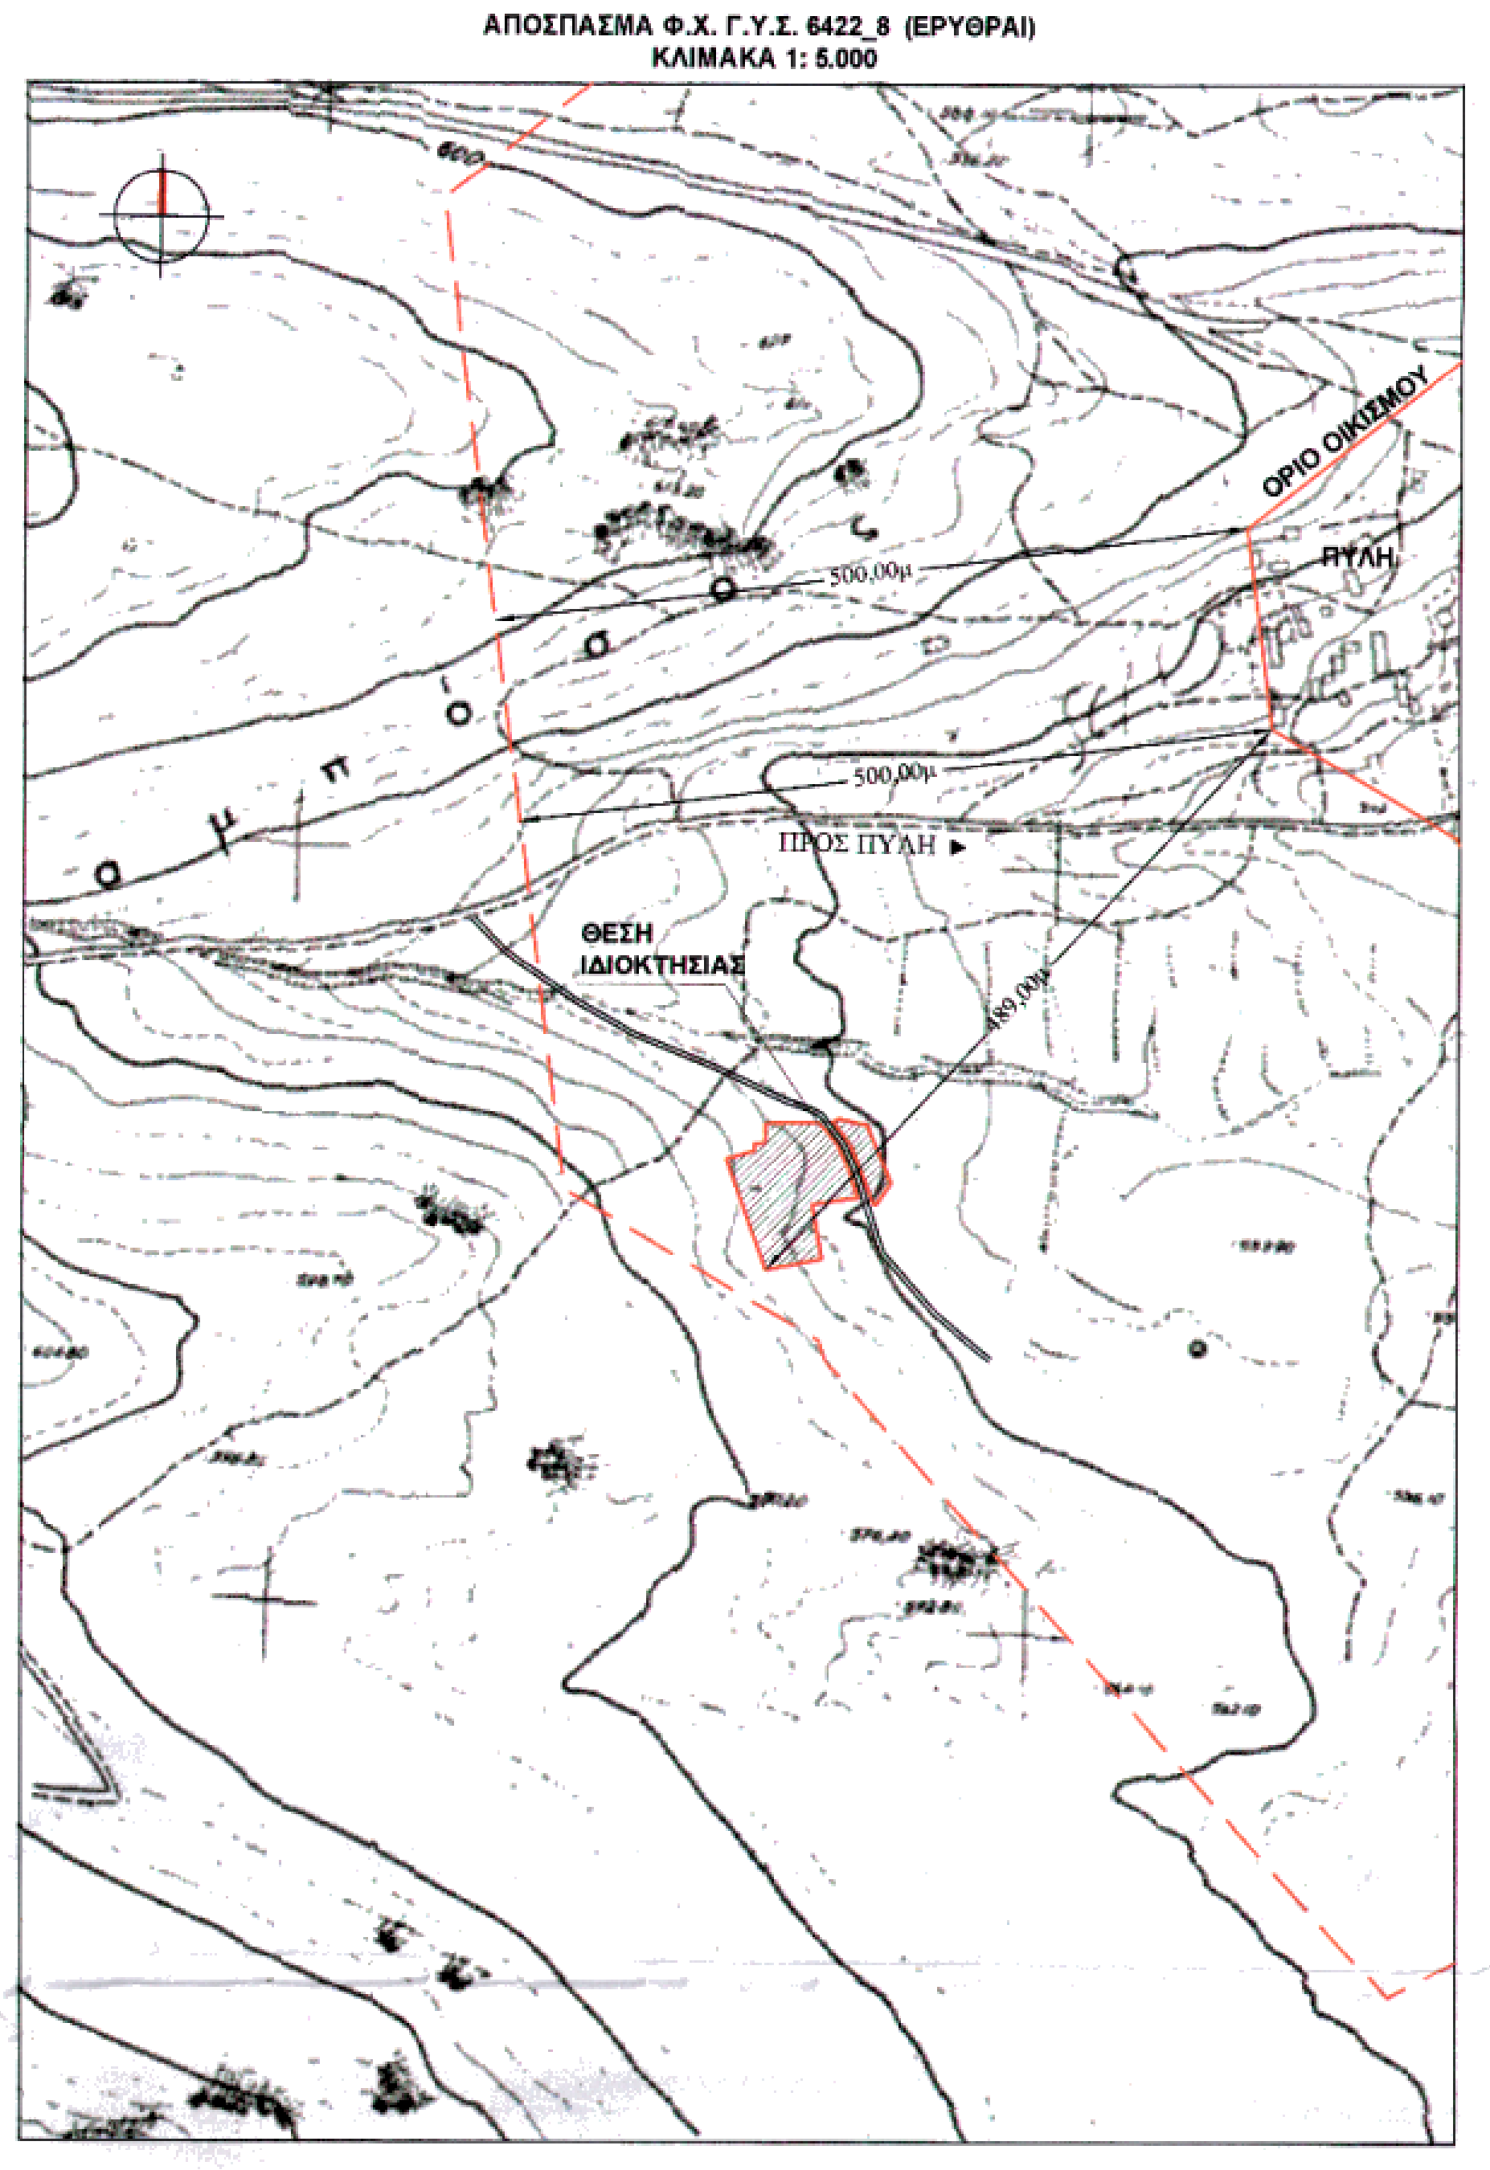

ΕΜΒΑΔΟΝ ΑΓΡΟΤΕΜΑΧΙΟΥ 1 ΥΠΟ ΣΤΟΙΧΕΙΑ (ΑΒΓΔΕΖΗΘΙΚΛΜΝΞΟΠΡΑ) = 5.189,32 τ.μ.

ΕΜΒΑΔΟΝ ΑΓΡΟΤΕΜΑΧΙΟΥ 2 ΥΠΟ ΣΤΟΙΧΕΙΑ (Α1Β1Γ1Δ1Ε1Ζ1Η1Θ1Ι1Κ1Λ1Μ1Ν1Α1) = 844,91 τ.μ.

Τίτλος κτήσεως : Υπ'αριθμόν 3683/17-01-2011 Ένορκη Βεβαίωση της συμβολαιογράφου Θηβών Αθανασίας Παπαδημητρίου - Κολιογεώργη.

ΥΠΕΥΘΥΝΗ ΔΗΛΩΣΗ Ν. 651 / 77

Τα αγροτεμάχια 1 & 2 που απεικονίζονται στο παρόν διάγραμμα, βρίσκονται στη Τοπική Κοινότητα Πύλης, της Δημοτικής Ενότητας Δερβενοχωρίων, του Δήμου Τανάγρας - Ν. Βοιωτίας, ΕΚΤΟΣ ρυμοτομικού σχεδίου πόλης ή ορίων οικισμού προυφιστάμενου του έτους 1923, ΕΝΤΟΣ της ζώνης των 500 μέτρων από τα όρια του οικισμού, εκτός θεσμοθετημένης Β.Ε.ΠΕ του Νόμου 2545 της 9/15-12-1997 Φ.Ε.Κ. 254Α',εκτός Επιχειρηματικού Πάρκου του Ν. 3982/2011 Φ.Ε.Κ. 143 Α' της 17-06-2011,εκτός εγκεκριμένου Γενικού Πολεοδομικού Σχεδίου (Γ.Π.Σ.) ή Σχεδίου Χωρικής και Οικιστικής Οργάνωσης Ανοικτής Πόλης (Σ.Χ.Ο.Ο.Α.Π.) του Ν. 2508 της 11/13-06-1997 Φ.Ε.Κ. 124Α', εκτός θεσμοθετημένης Ζώνης Οικιστικού Ελέγχου (Ζ.Ο.Ε.) του άρθρου 29 του Ν. 1337 Φ.Ε.Κ. 33Α' της 12/14-03-1983 όπως τροποποιήθηκε και ισχύει σήμερα.

Το αγροτεμάχιο 1 είναι άρτιο και οικοδομήσιμο ως προϋπάρχον της 31/12/2003 σύμφωνα με τις ισχύουσες πολεοδομικές διατάξεις για την εκτός σχεδίου δόμηση : Π.Δ. 270Δ' της 31-05-1985 & Ν.3212 - ΦΕΚ 308Α / 31-12-2003.
Το αγροτεμάχιο 2 είναι μη άρτιο και μη οικοδομήσιμο σύμφωνα με τις ισχύουσες πολεοδομικές διατάξεις .

Το παρόν δεν έχει υποβληθεί στο Δασαρχείο προκειμένου να εκδοθεί πράξη χαρακτηρισμού που να αφορά την εκτασή των αγροτεμαχίων.

Τα αγροτεμάχια δεν έχουν πρόσωπο σε Εθνική ή Επαρχιακή οδό.
Από αυτά δεν διέρχεται ρέμα.
Δεν υφίσταται δουλεία διέλευσης γραμμών ΔΕΗ υψηλής τάσης
Τα αγροτεμάχια δεν οφείλουν εισφορά σε γη και χρήμα σύμφωνα με τις διατάξεις του Ν. 1337/83.
Το παραπάνω περιγραφόμενα ακίνητα απέχουν άνω των 800,00μ από τη θάλασσα.

ΠΡΟΔΡΟΜΟΥ ΙΩΑΝΝΑ
ΔΙΠΛΩΜ. ΤΟΠΟΓΡΑΦΟΣ ΜΗΧΑΝΙΚΟΣ
ΕΘΝΙΚΟΥ ΜΕΤΣΟΒΙΟΥ ΠΟΛΥΤΕΧΝΕΙΟΥ
ΜΕΛΟΣ Τ.Ε.Ε. ΑΡΙΘ. ΜΗΤΡΩΟΥ 84985
ΓΑΛΗΝΟΥ 43 - ΘΗΒΑ - Τ.Κ. 32200
ΤΗΛ: 22620-27577 - FAX: 22620-27577

ΔΗΛΩΣΗ ΙΔΙΟΚΤΗΤΗ (Ν. 4030/2011)

Ο κάτωθι υπογεγραμμένος Μελέτιος Γεώργας δηλώνω ότι :
* Τα όρια των αγροτεμαχίων (1) & (2) ιδιοκτησίας μου, που βρίσκονται στην τοπική κοινότητα Πύλης , της Δημοτικής Ενότητας Δερβενοχωρίων του Δήμου Τανάγρας υποδείχθησαν από εμένα και
* ευθύνομαι για την ακρίβεια των δηλωμένων ορίων αυτών.

ΣΕΠΤΕΜΒΡΙΟΣ 2014 **Ο ΔΗΛΩΝ**

Γεώργιος Μελέτης

ΕΡΓΟΔΟΤΗΣ:	ΜΕΛΕΤΙΟΣ ΓΕΩΡΓΑΣ
ΙΔΙΟΚΤΗΣΙΑ :	ΜΕΛΕΤΙΟΥ ΓΕΩΡΓΑ
ΜΕΛΕΤΗ : ΕΞΑΡΤΗΜΕΝΟ ΤΟΠΟΓΡΑΦΙΚΟ ΔΙΑΓΡΑΜΜΑ	**ΤΕΧΝΙΚΟ ΓΡΑΦΕΙΟ** ΙΩΑΝΝΑ Δ.ΠΡΟΔΡΟΜΟΥ ΤΟΠΟΓΡΑΦΟΣ ΜΗΧΑΝΙΚΟΣ ΕΜΠ ΓΑΛΗΝΟΥ 43 ΘΗΒΑ Τ.Κ.32200 / ΤΗΛ. (22620) - 29828 & 6944450316 Fax : (22620)-29828 Ο ΣΥΝΤΑΞΑΣ ΠΡΟΔΡΟΜΟΥ ΙΩΑΝΝΑ ΔΙΠΛΩΜ. ΤΟΠΟΓΡΑΦΟΣ ΜΗΧΑΝΙΚΟΣ ΕΘΝΙΚΟΥ ΜΕΤΣΟΒΙΟΥ ΠΟΛΥΤΕΧΝΕΙΟΥ ΜΕΛΟΣ Τ.Ε.Ε. ΑΡΙΘ. ΜΗΤΡΩΟΥ 84985 ΓΑΛΗΝΟΥ 43 - ΘΗΒΑ - Τ.Κ. 32200 ΤΗΛ: 22620-27577 - FAX: 22620-27577 ΥΠΟΓΡΑΦΗ - ΣΦΡΑΓΙΔΑ
ΘΕΜΑ :	*ΤΟΠΟΓΡΑΦΙΚΟ ΔΙΑΓΡΑΜΜΑ - ΚΑΙ Ένταξη στις ΠΙΝΑΚΙΔΕΣ 6422.8 (1:5.000) & ΕΡΥΘΡΑΙ (1:50.000) ΤΗΣ Γ.Υ.Σ.*
ΚΛΙΜΑΚΑ : *1 : 200*	ΘΕΣΗ : *"ΜΠΟΥΝΙ" - ΤΟΠΙΚΗ ΚΟΙΝΟΤΗΤΑ ΠΥΛΗΣ ΔΗΜΟΤΙΚΗ ΕΝΟΤΗΤΑ ΔΕΡΒΕΝΟΧΩΡΙΩΝ ΕΚΤΟΣ ΣΧΕΔΙΟΥ*
ΗΜΕΡΟΜΗΝΙΑ : *ΣΕΠΤΕΜΒΡΙΟΣ 2014*	ΔΗΜΟΣ : *ΤΑΝΑΓΡΑΣ* ΝΟΜΟΣ : *ΒΟΙΩΤΙΑΣ*

ΕΓΚΡΙΣΗ — ΥΠΟΓΡΑΦΗ - ΣΦΡΑΓΙΔΑ - ΗΜΕΡΟΜΗΝΙΑ — ΘΕΩΡΗΣΗ

Θεωρήθηκε
και προσαρτάται
στο υπ. αριθμ. 363/16848
έγγραφό μας.
Θήβα 30-9-2015
Ο Δασάρχης
ΑΜΟΙΡΙΔΗΣ ΚΩΝ/ΟΣ
ΔΑΣΟΛΟΓΟΣ

ΑΠΟΣΠΑΣΜΑ Φ.Χ. Γ.Υ.Σ. ΕΡΥΘΡΑΙ & ΑΘΗΝΑΙ ΕΛΕΥΣΙΣ ΚΛΙΜΑΚΑ 1:50.000

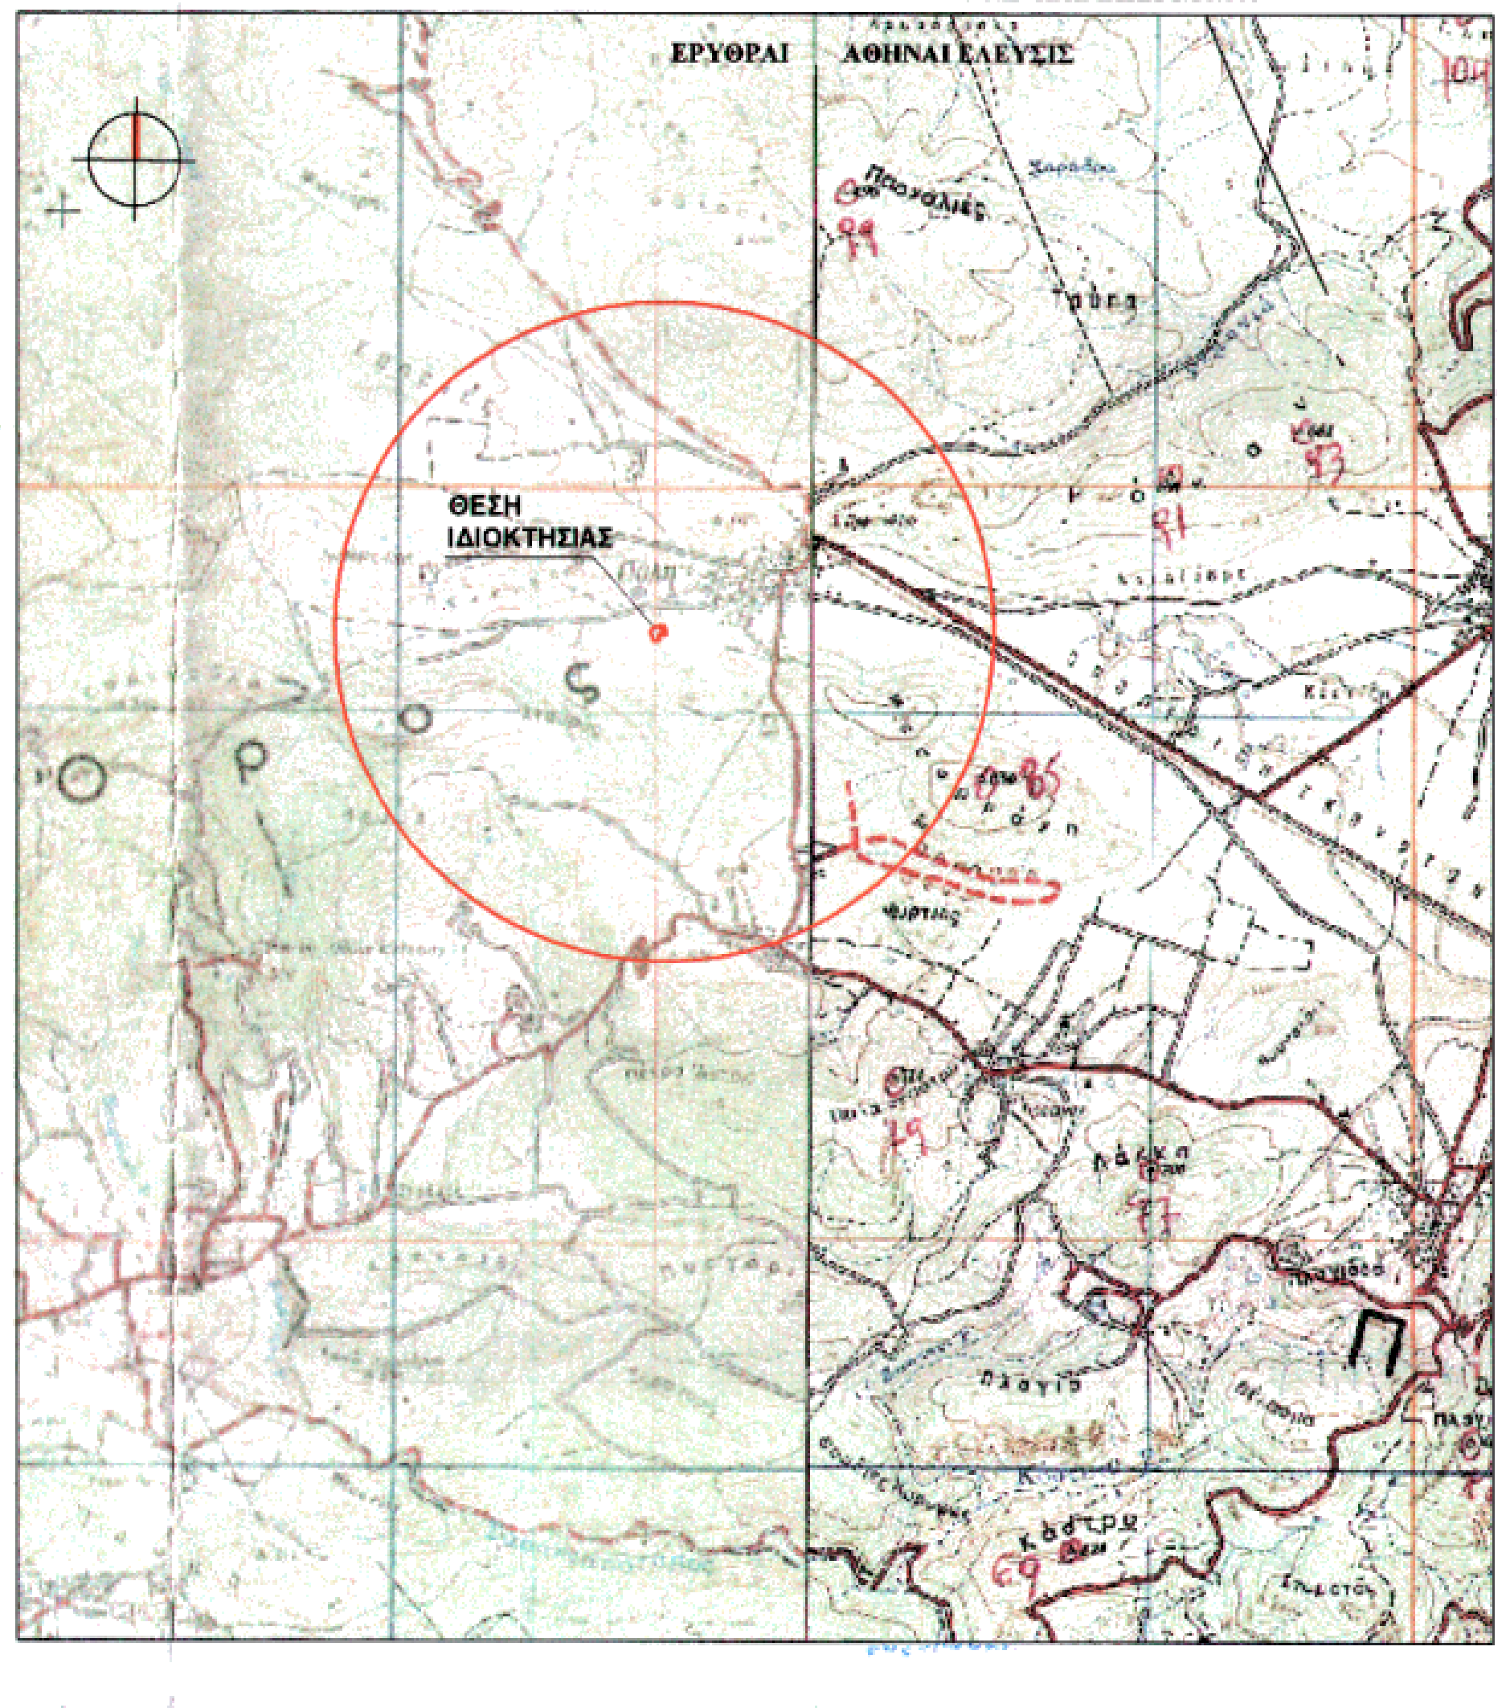

ΣΥΝΤΕΤΑΓΜΕΝΕΣ ΠΟΥ ΟΡΙΟΘΕΤΟΥΝ ΤΑ ΤΜΗΜΑΤΑ ΠΟΥ ΤΟ ΠΑΡΕΛΘΟΝ ΕΦΕΡΑΝ ΔΑΣΙΚΗ ΜΟΡΦΗ ΚΑΙ ΣΗΜΕΡΑ ΕΧΕΙ ΑΛΛΟΙΩΘΕΙ Η ΜΟΡΦΗ ΤΟΥΣ ΚΑΙ ΘΑ ΚΗΡΥΧΘΟΥΝ ΑΝΑΔΑΣΩΤΕΑ (συνολικού εμβαδού 1.854,36 τ.μ.)

ΣΗΜΕΙΟ Α1':	X =	454977,331	Y=	4229059,591	ΣΗΜΕΙΟ Σ10:	X =	454968,448	Y=	4228994,715
ΣΗΜΕΙΟ Α2 :	X =	454978,754	Y=	4229059,183	ΣΗΜΕΙΟ Σ11:	X =	454969,482	Y=	4228992,182
ΣΗΜΕΙΟ Α3 :	X =	454981,688	Y=	4229055,557	ΣΗΜΕΙΟ Σ12:	X =	454969,944	Y=	4228990,922
ΣΗΜΕΙΟ Α4 :	X =	454983,373	Y=	4229053,475	ΣΗΜΕΙΟ Σ13:	X =	454970,463	Y=	4228989,518
ΣΗΜΕΙΟ Α5 :	X =	454994,504	Y=	4229052,623	ΣΗΜΕΙΟ Σ14:	X =	454970,995	Y=	4228988,287
ΣΗΜΕΙΟ Β :	X =	454965,205	Y=	4228998,662	ΣΗΜΕΙΟ Σ15:	X =	454971,976	Y=	4228985,762
ΣΗΜΕΙΟ Α :	X =	454966,006	Y=	4228997,667	ΣΗΜΕΙΟ Σ16:	X =	454978,305	Y=	4228985,526
ΣΗΜΕΙΟ Α6 :	X =	455007,568	Y=	4229029,87	ΣΗΜΕΙΟ Α13:	X =	454974,061	Y=	4228995,996
ΣΗΜΕΙΟ Δ :	X =	454967,681	Y=	4228995,746	ΣΗΜΕΙΟ Α14:	X =	454966,989	Y=	4228998,898
ΣΗΜΕΙΟ Ε :	X =	454968,448	Y=	4228994,715	ΣΗΜΕΙΟ Α15:	X =	454956,345	Y=	4229004,852
ΣΗΜΕΙΟ Ζ :	X =	455013,116	Y=	4229012,895	ΣΗΜΕΙΟ Α16:	X =	454950,502	Y=	4229010,149
ΣΗΜΕΙΟ Η :	X =	455014,078	Y=	4229009,638	ΣΗΜΕΙΟ Α17:	X =	454953,355	Y=	4229015,445
ΣΗΜΕΙΟ Α10 :	X =	454990,545	Y=	4229006,351	ΣΗΜΕΙΟ Α18 :	X =	454956,073	Y=	4229024,137
ΣΗΜΕΙΟ Α9 :	X =	454991,145	Y=	4229010,201	ΣΗΜΕΙΟ Α19 :	X =	454953,899	Y=	4229043,965
ΣΗΜΕΙΟ Α8 :	X =	454992,933	Y=	4229015,036	ΣΗΜΕΙΟ Α20 :	X =	454953,219	Y=	4229052,385
ΣΗΜΕΙΟ Α7 :	X =	454994,115	Y=	4229024,65	ΣΗΜΕΙΟ Α21 :	X =	454953,776	Y=	4229059,169
ΣΗΜΕΙΟ Σ1:	X =	454938,913	Y=	4229039,124	**ΣΗΜΕΙΟ Π :**	X =	454952,192	Y=	4229059,013
ΣΗΜΕΙΟ Σ2:	X =	454948,682	Y=	4229004,365	**ΣΗΜΕΙΟ Ο :**	X =	454952,805	Y=	4229046,653
ΣΗΜΕΙΟ Σ3:	X =	454951,006	Y=	4229004,675	**ΣΗΜΕΙΟ Ξ :**	X =	454945,065	Y=	4229045,508
ΣΗΜΕΙΟ Σ4:	X =	454952,285	Y=	4228997,558	**ΣΗΜΕΙΟ Ν :**	X =	454945,624	Y=	4229041,062
ΣΗΜΕΙΟ Σ5:	X =	454964,363	Y=	4228999,352					
ΣΗΜΕΙΟ Σ6:	X =	454965,205	Y=	4228998,662					
ΣΗΜΕΙΟ Σ7:	X =	454966,006	Y=	4228997,667					
ΣΗΜΕΙΟ Σ8:	X =	454966,849	Y=	4228996,718					
ΣΗΜΕΙΟ Σ9:	X =	454967,681	Y=	4228995,746					

Η ΣΥΝΤΑΚΤΡΙΑ
Μαργαρίτα Μαρίνου
Δασολόγος

ΠΑΡΑΤΗΡΗΣΕΙΣ :

1. Το διάγραμμα είναι ενταγμένο στο κρατικό σύστημα συν/νων ΕΓΣΑ'87
2. Οι διαστάσεις και τα εμβαδό υπολογίσθηκαν αναλυτικά από τις συν/νες των κορυφών μέθοδος των ορθογώνιων συν/νων :
$$E=\frac{1}{2}\cdot\sum_{i=1}^{n}x_i\cdot(y_{i-1}-y_{i+1})$$
3. Η εξάρτηση από το ΕΓΣΑ '87 πραγματοποιήθηκε με σύστημα GPS και κάνοντας χρήση του Ελληνικού Συστήματος Εντοπισμού - HEPOS.