

ΥΠΟΜΝΗΜΑ

1. Όροι Δήμου
 2. 2075/92, Ν. 2145/93 & Ν. 2801/00
 3. Εμβαδόν Οικόπεδου = 550,00τ.μ.
 4. Ανεγέρει Υψομετρου
 ±0,00/+653,55 (ΕΙΝΑΙ ΣΤΟ ΚΕΝΤΡΟ ΤΟΥ ΙΣΤΟΥ)
 5. Γεωγραφικές Συντεταγμένες κατά ΕΓΣΑ '87
 Γεωγραφικό μήκος λ = 21° 35' 04",12
 Γεωγραφικό πλάτος φ = 39° 27' 19",89
 Χ=292171,53 Ψ=4370113,41



Αντίστοιχο
 1113/33737 9.3.15
 ΤΡΙΚΑΛΑ 25-02-2015
 ΕΥΡΩΣΦΡΑΓΙΣ
 9.3.2015
 ΔΑΣΑΡΧΗΣ
 ΤΣΙΑΜΗ ANNA
 ΔΑΣΟΛΟΓΟΣ

Καυλοκούφια Χρόστος
 Δασολόγος με 3 Βαθμ


ΕΜΒΑΔΟΜΕΤΡΗΣΗ

Η εμβαδομέτρηση έγινε με την αναλυτική μέθοδο. Οι συντεταγμένες των κορυφών αναφέρονται στο σύστημα ΕΓΣΑ-87. Ο αριθμός της εμβαδομέτρησης και οι αναλυτικές πράξεις φαίνονται παρακάτω.


ΣΥΝΤΕΤΑΓΜΕΝΕΣ ΣΗΜΕΙΩΝ			
X	Ψ	ΜΗΚΟΣ	
A	292172,91	4370131,31	25,00
B	292187,55	4370111,05	22,00
Γ	292169,72	4370098,17	25,00
Δ	292155,08	4370118,43	22,00
A	292172,91	4370131,31	22,00
2E = Σ(Xi + Xi+1)(Yi - Yi+1)			
ΕΜΒΑΔΟ: 550,00 τ.μ.			

ΥΠΕΥΘΥΝΗ ΔΗΛΩΣΗ (Ν.651/77)

Ο ΥΠΟΓΕΓΡΑΜΜΕΝΟΣ ΝΙΚΟΛΑΟΥ ΝΙΚΟΛΑΟΣ ΠΟΛΙΤΙΚΟΣ ΜΗΧΑΝΙΚΟΣ ΔΗΛΩΝΩ ΥΠΕΥΘΥΝΑ ΟΤΙ ΤΟ ΥΠΟ ΣΤΟΙΧΕΙΑ (Α,Β,Γ,Δ,Α) ΟΙΚΟΠΕΔΟ ΕΜΒΑΔΟΥ 550,00τ.μ. ΕΙΝΑΙ ΕΚΤΟΣ ΣΧΕΔΙΟΥ ΚΑΙ ΕΙΝΑΙ ΑΡΤΙΟ ΚΑΙ ΟΙΚΟΔΟΜΗΣΙΜΟ ΣΥΜΦΩΝΑ ΜΕ ΤΟ ΑΡΘΡΟ 24α 2145/93 ΓΙΑ ΕΓΚΑΤΑΣΤΑΣΕΙΣ ΚΕΡΑΙΩΝ ΣΤΑΘΜΩΝ ΣΤΗ ΞΗΡΑ.

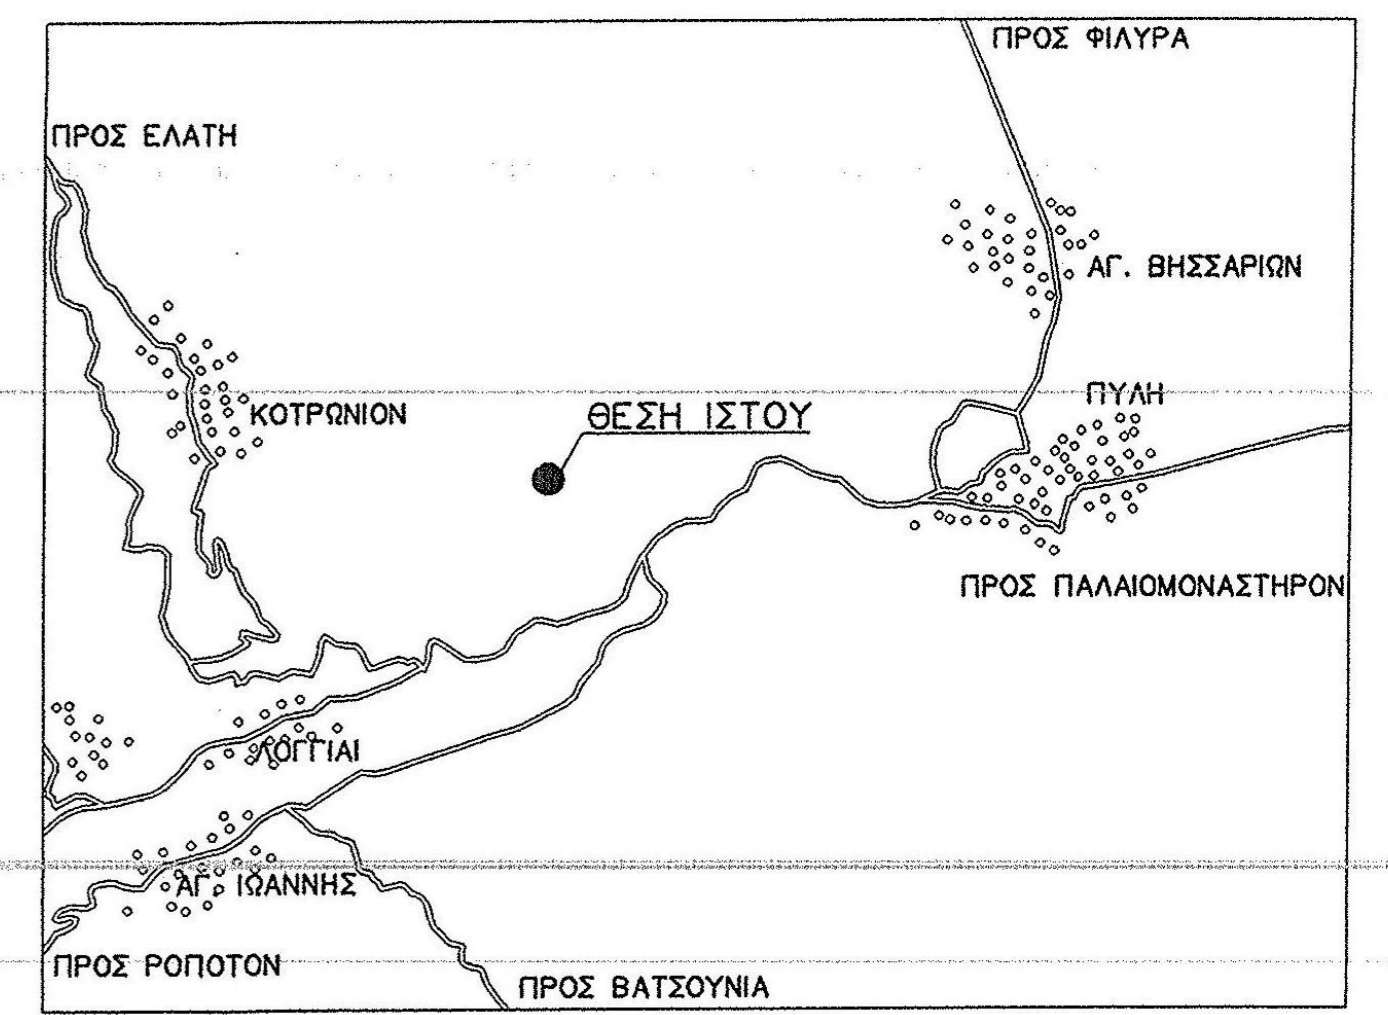


ΑΠΟΣΠΑΣΜΑ ΧΑΡΤΗ Γ.Υ.Σ
 ΚΑΛ. 1:50000

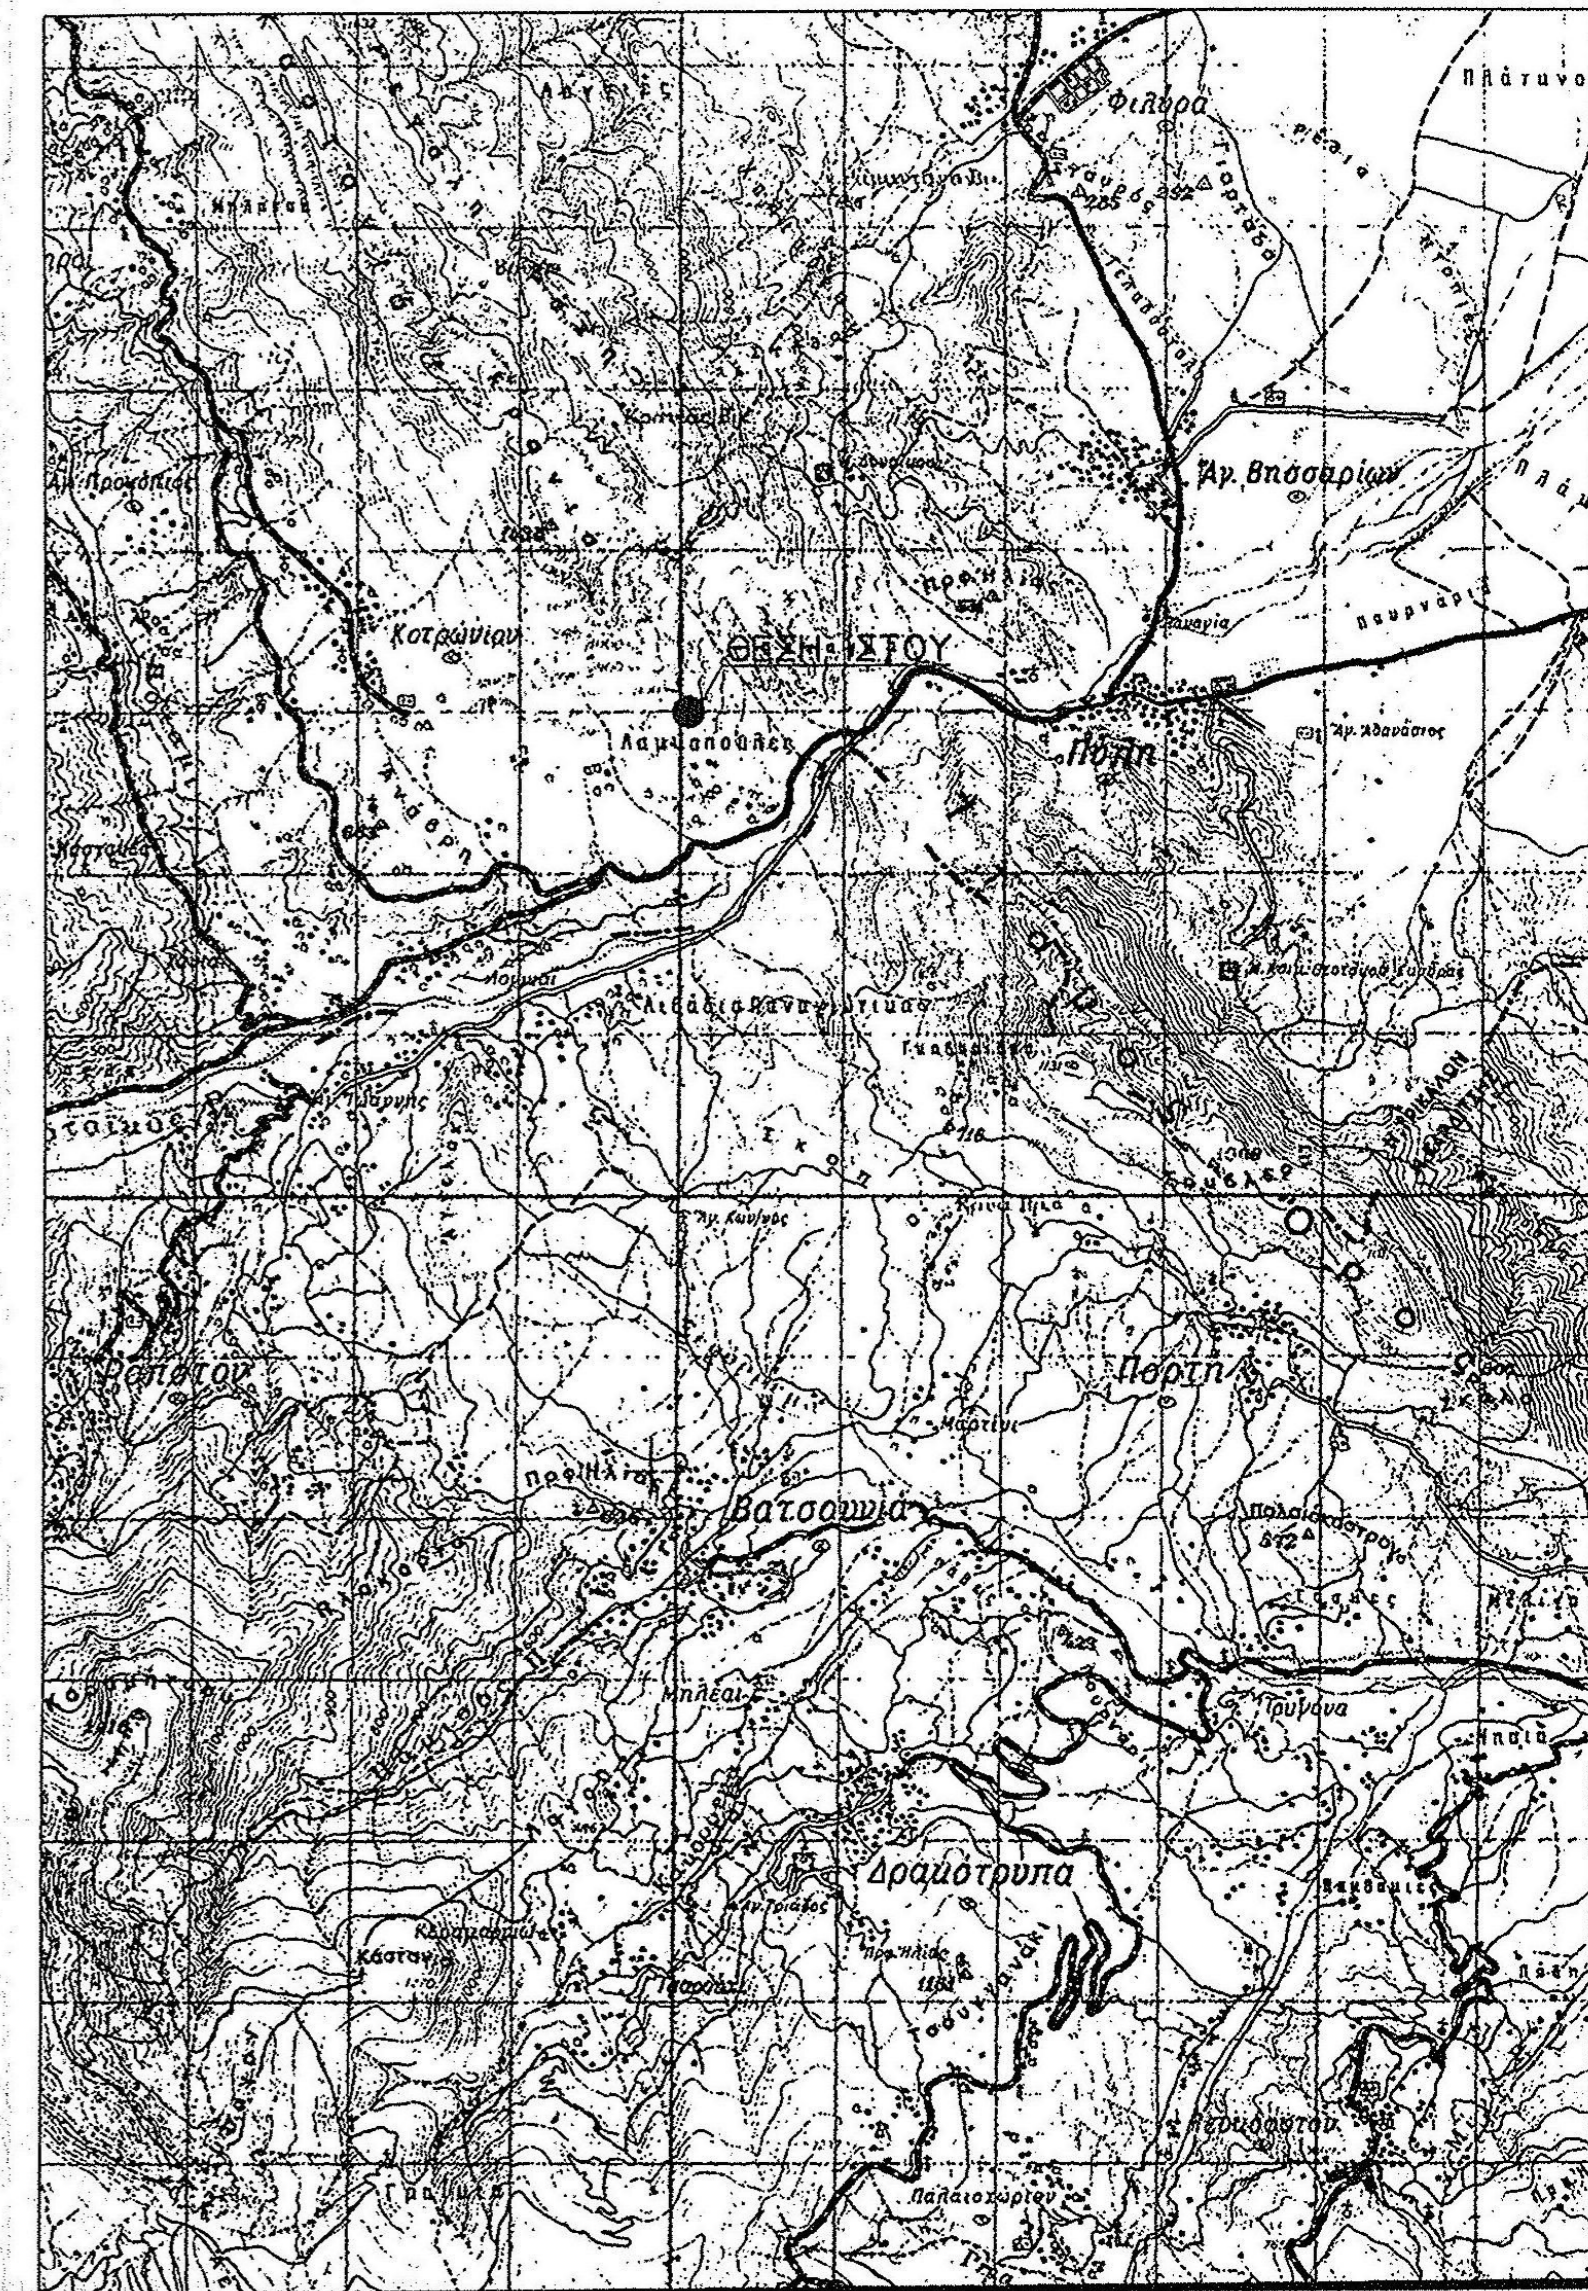

Ο ΔΗΛΩΝ

ΝΙΚΟΛΑΟΥ Δ. ΝΙΚΟΛΑΟΣ
 ΔΙΠΛΩΜ. ΠΟΛΙΤΙΚΟΣ ΜΗΧΑΝΙΚΟΣ
 ΠΡΑΥΤΕΚΝΗΤΗΣ ΜΗΧΑΝΙΚΟΣ 48
 ΜΕΛΟΣ Τ.Ε.Ε. Π.Μ. Ν.Ο. 2721
 Κ.Τ.Ρ.Φ.Η. 7. Π.Μ. Ο.Σ. 2721 - ΒΕΛΟΣ
 Α.Ο.Μ. 04211103 - Δ.Ο.Υ. Π.Τ. ΤΡΙΚΑΛΩΝ

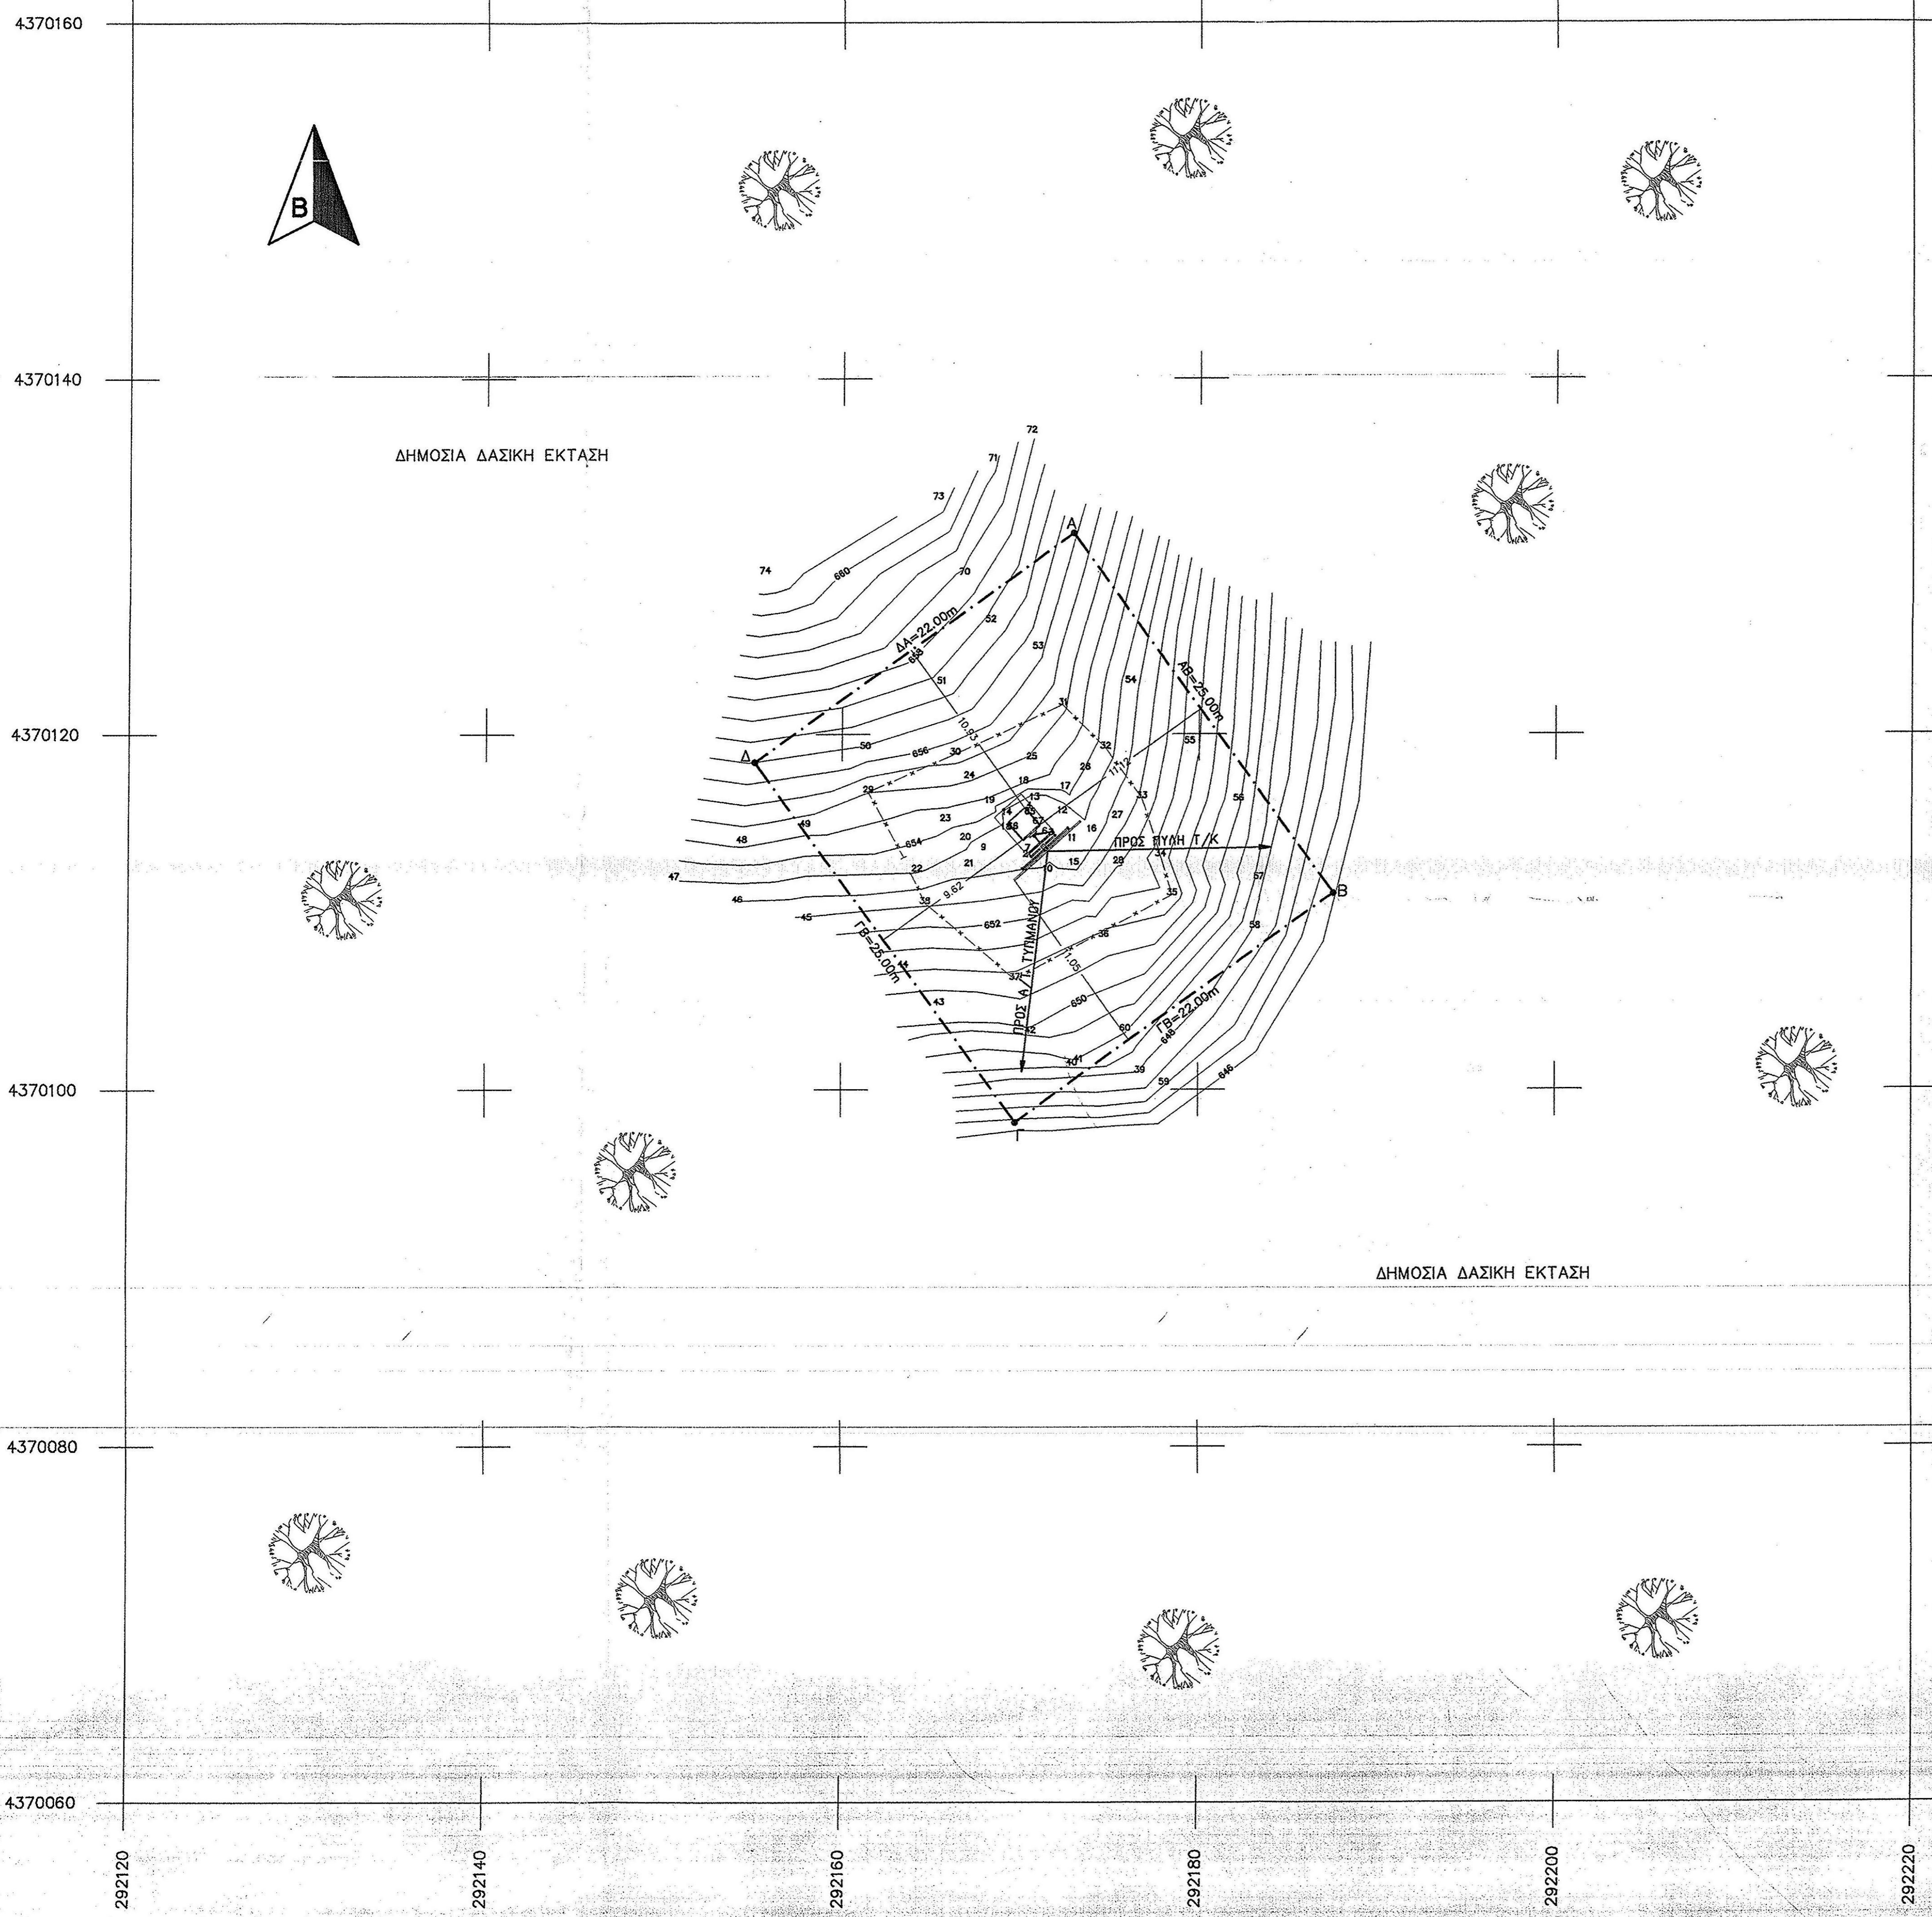

ΟΤΕ Α.Ε. Δ/ΝΣΗ ΥΛΟΠΟΙΗΣΗΣ ΥΠΟΔΟΜΩΝ ΣΤΑΘΕΡΗΣ ΚΑΙ ΚΙΝΗΤΗΣ ΤΜΗΜΑ ΑΔΕΙΟΔΟΤΗΣΕΩΝ ΣΤΑΘΕΡΗΣ		
ΕΡΓΟ : ΣΤΑΘΜΟΣ ΠΥΛΗ Π/Κ (0500140)		
ΘΕΣΗ : Τ.Κ. ΠΥΛΗΣ-Δ.Ε. ΠΥΛΗΣ-ΔΗΜΟΣ ΠΥΛΗΣ Π.Ε. ΤΡΙΚΑΛΩΝ		
ΗΜΕΡΟΜΗΝΙΑ : / ΝΕΟΜΒΡΙΟΣ 2014		
ΘΕΜΑ ΣΧΕΔΙΟΥ	ΤΟΠΟΓΡΑΦΙΚΟ ΔΙΑΓΡΑΜΜΑ	ΑΡ. ΣΧΕΔΙΟΥ Ρ/Η 673/05 Φ1/2
ΚΛΙΜΑΚΑ : 1 : 200		
ΚΩΔΙΚΟΣ ΑΡΙΘΜΟΣ ΣΤΑΘΜΟΥ 0500140		ΣΦΡΑΓΙΔΑ ΝΙΚΟΛΑΟΥ Δ. ΝΙΚΟΛΑΟΣ ΔΙΠΛΩΜ. ΠΟΛΙΤΙΚΟΣ ΜΗΧΑΝΙΚΟΣ ΠΡΑΥΤΕΚΝΗΤΗΣ ΜΗΧΑΝΙΚΟΣ 48 ΜΕΛΟΣ Τ.Ε.Ε. Π.Μ. Ν.Ο. 2721 Κ.Τ.Ρ.Φ.Η. 7. Π.Μ. Ο.Σ. 2721 - ΒΕΛΟΣ Α.Ο.Μ. 04211103 - Δ.Ο.Υ. Π.Τ. ΤΡΙΚΑΛΩΝ
ΕΚΔΟΣΗ 1 15/07/05 2 14/10/05	ΗΜΕΡΟΜΗΝΙΑ ΣΧΕΔΙΑΣΤΗ ΜΕΛΕΤΗ ΒΛΗΤΑΜΑΡΕΛΟΥ ΒΡΕΖΟΥ	ΥΠΟΓΡΑΦΗ ΛΙΑΤΖΗΚΟΥΣΗ ΛΙΑΤΖΗΚΟΥΣΗ