


ΤΟΠΟΓΡΑΦΙΚΟ ΔΙΑΓΡΑΜΜΑ  
 ΤΜΗΜΑΤΟΣ (ΑΒΓΔΕΖΑ) ΕΚΤΑΣΕΩΣ 7.856,37 τ.μ. ΤΟΥ ΥΠ'ΑΡΙΘ. 494α  
 ΚΟΙΝ/ΣΤΟΥ ΤΟΥ ΑΓΡ/ΤΟΣ ΚΑΤΩ ΣΟΥΡΜΕΝΩΝ ΤΗΣ ΔΙΑΝΟΜΗΣ 1930  
 ΔΗΜΟΥ ΚΙΛΚΙΣ ΚΛΙΜΑΚΑ 1:500

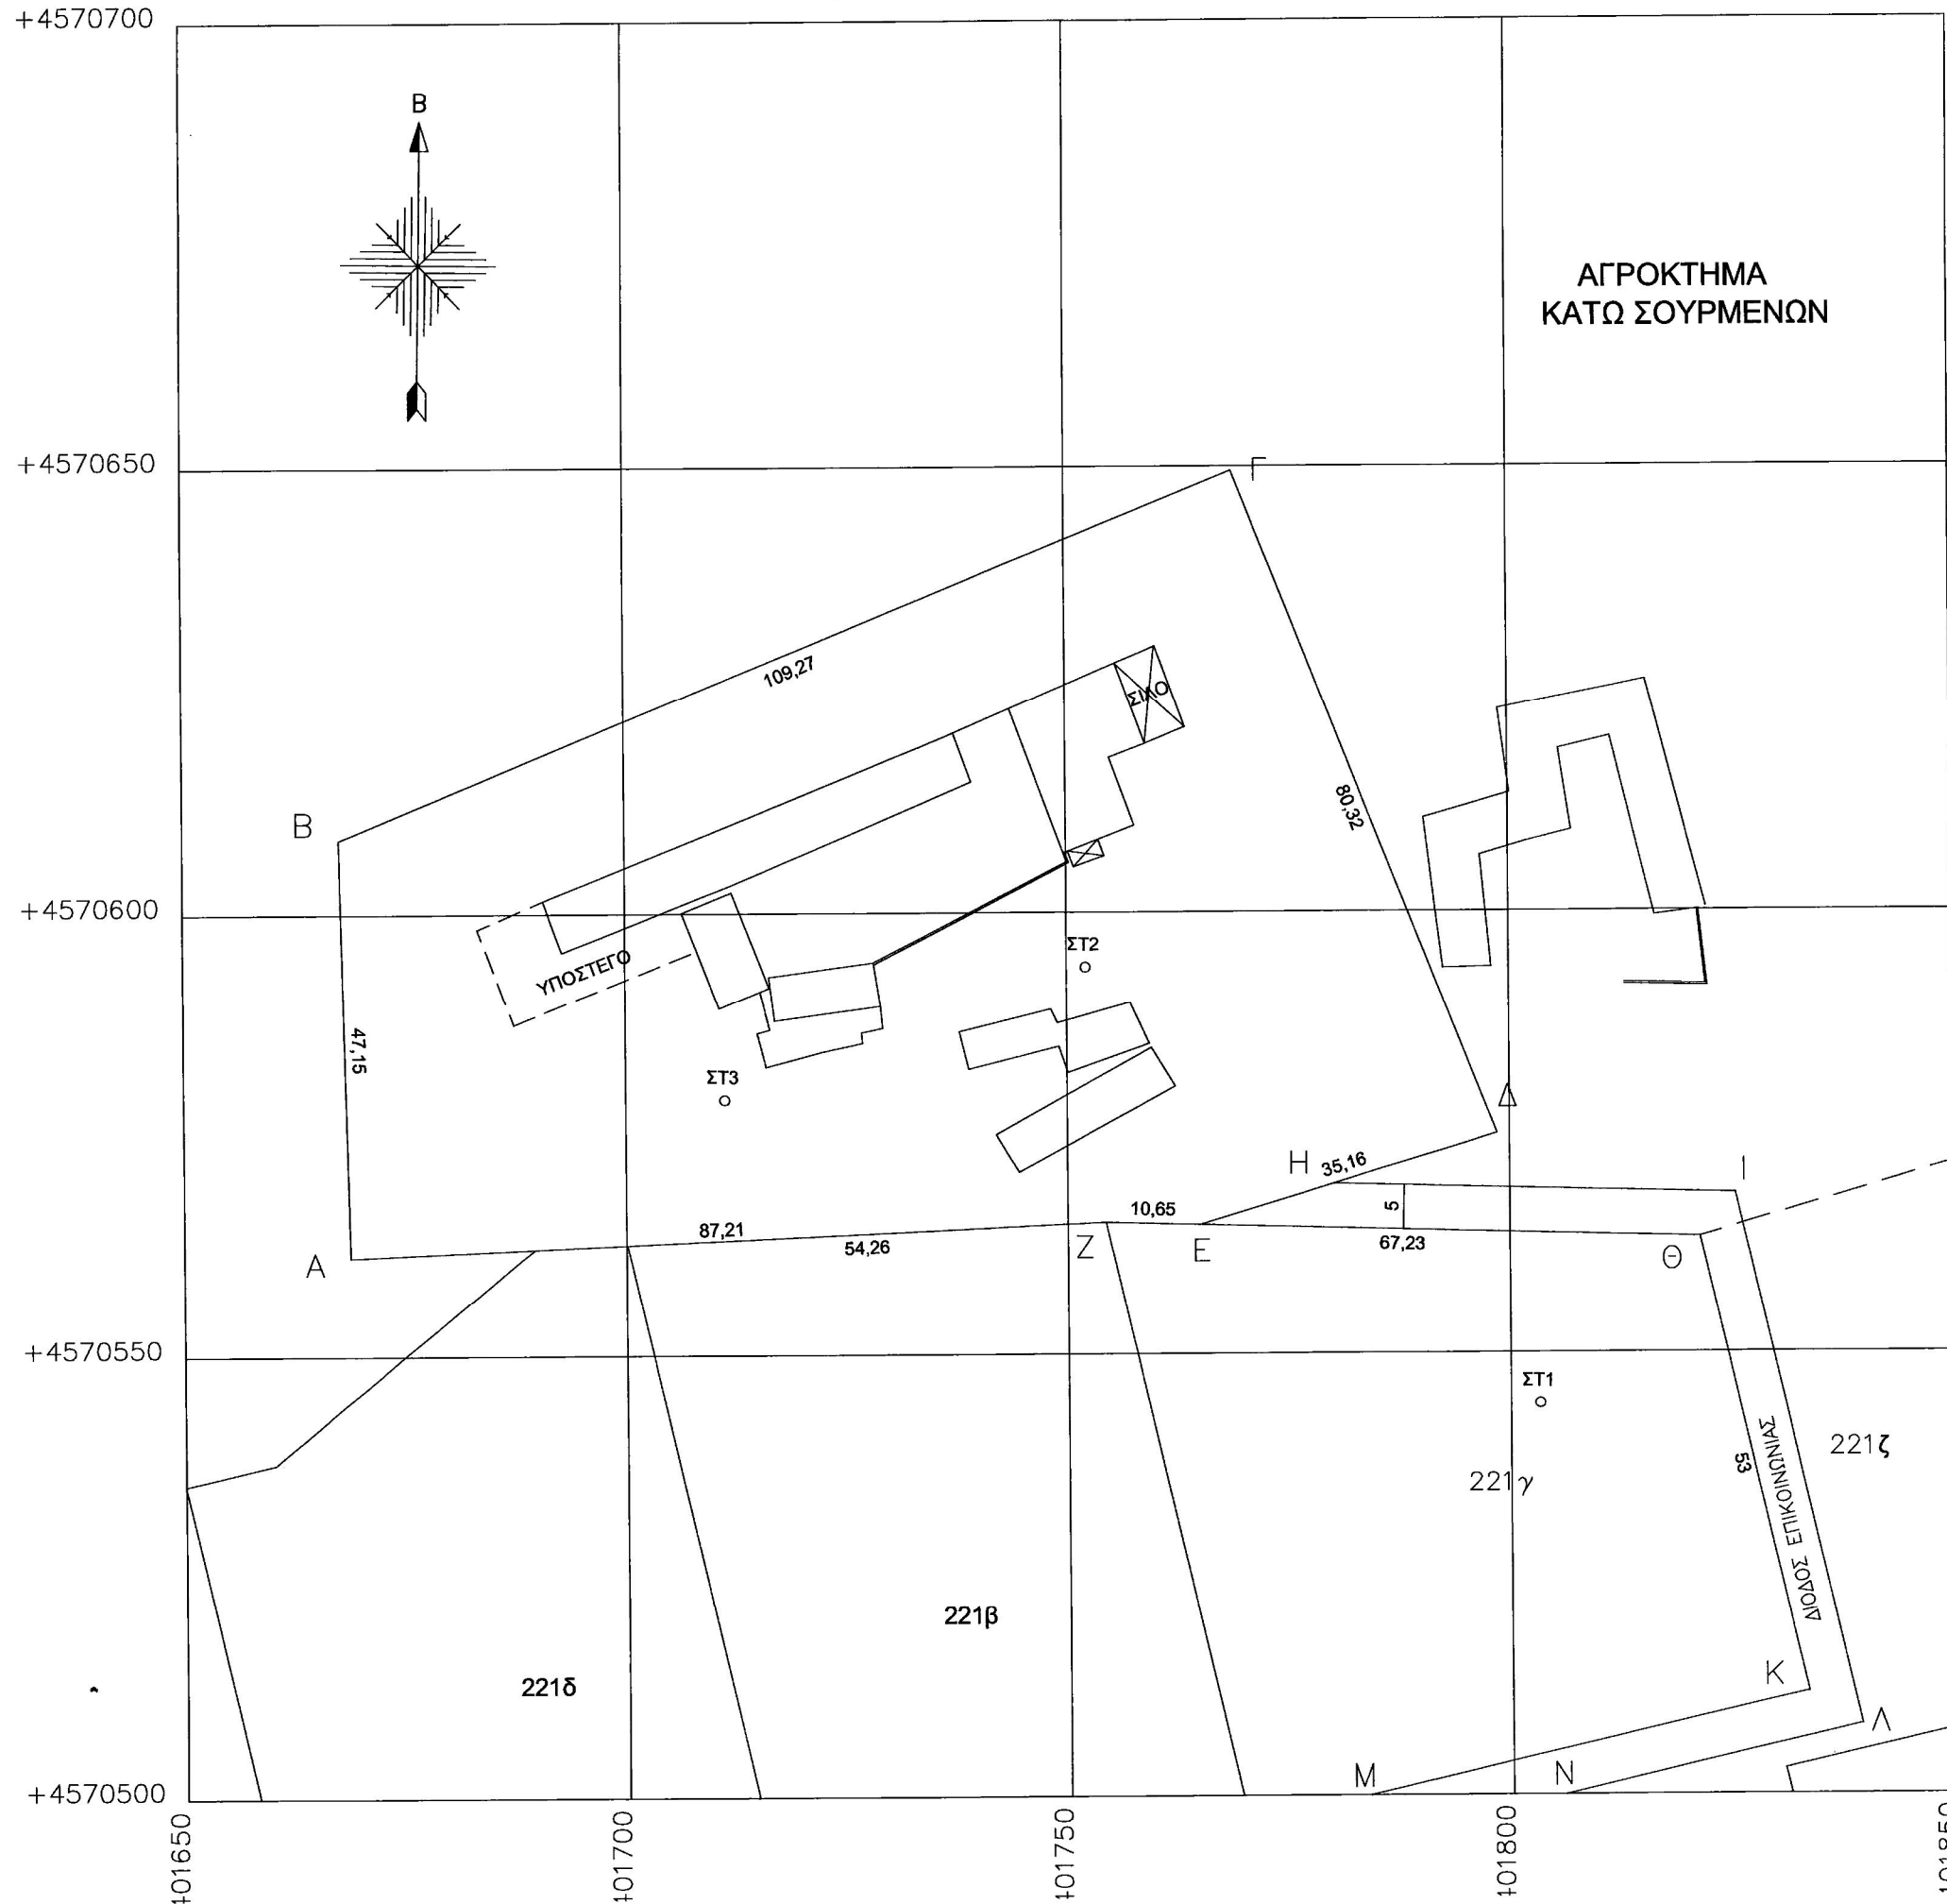

ΕΓΣΑ '87

Χ	Υ
A	401668.785 4570561.260
B	401667.691 4570608.401
Γ	401768.936 4570649.515
Δ	401798.621 4570574.878
Ε	401764.966 4570564.692
Z	401754.320 4570564.978
H	401780.144 4570569.286
Θ	401821.520 4570563.172
I	401825.514 4570568.067
K	401833.541 4570511.553
Λ	401839.545 4570507.818
M	401783.928 4570500.000
N	401805.973 4570500.000

Γ.Τ.Σ

Χ	Υ
A	-11790.918 3617.982
B	-11792.574 3665.120
Γ	-11691.797 3707.448
Δ	-11661.218 3633.149
Ε	-11694.758 3622.561
Z	-11705.410 3622.720

ΠΙΝΑΚΑΣ ΣΤΥΝΤ/ΝΩΝ

Χ	Υ
A	-3414.438 3609.232
B	-3416.148 3656.368
Γ	-3315.420 3698.812
Δ	-3284.755 3624.548
Ε	-3318.283 3613.921
Z	-3328.935 3614.068

ΚΙΛΚΙΣ 22.02.2015  
 Ο  
 ΣΥΝΤΑΞΑΣ

