ΑΠΟΣΠΑΣΜΑ ΑΠΟ ΤΟΥΣ 6246/6 & 6246/8 ΧΑΡΤΕΣ ΤΗΣ Γ.Υ.Σ.
ΚΛΙΜΑΚΑ 1:5000

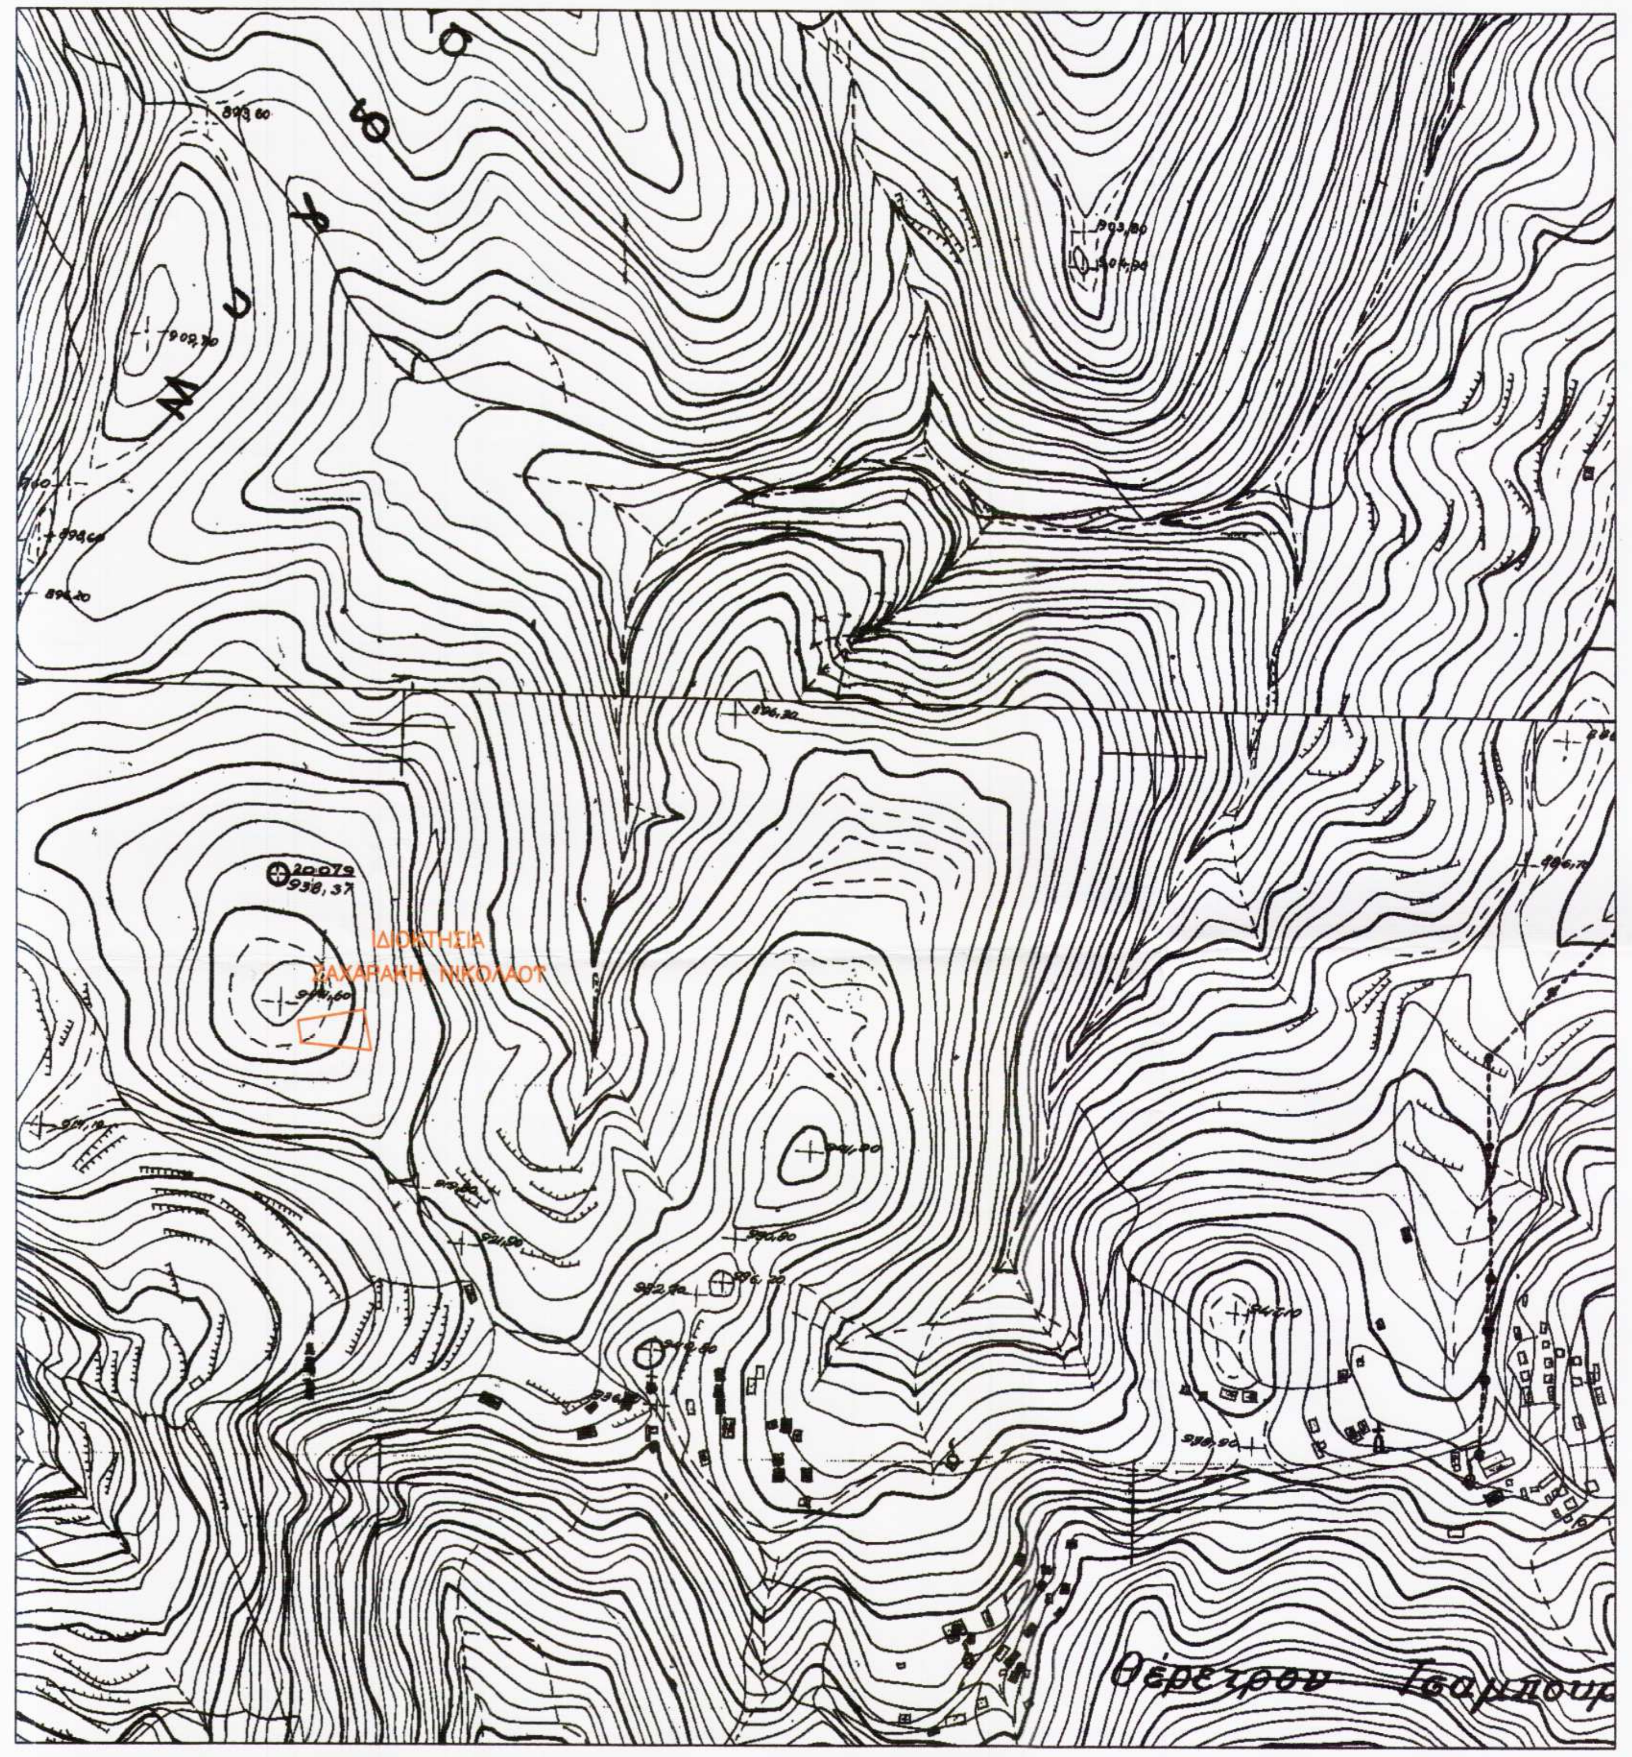
ΙΔΙΟΚΤΗΣΙΑ ΖΑΧΑΡΑΚΗ ΝΙΚΟΛΑΟΥ
Θέρετρον Τσαπουρ

ΑΠΟΣΠΑΣΜΑ ΑΠΟ ΔΟΡΥΦΟΡΙΚΗ ΕΙΚΟΝΑ

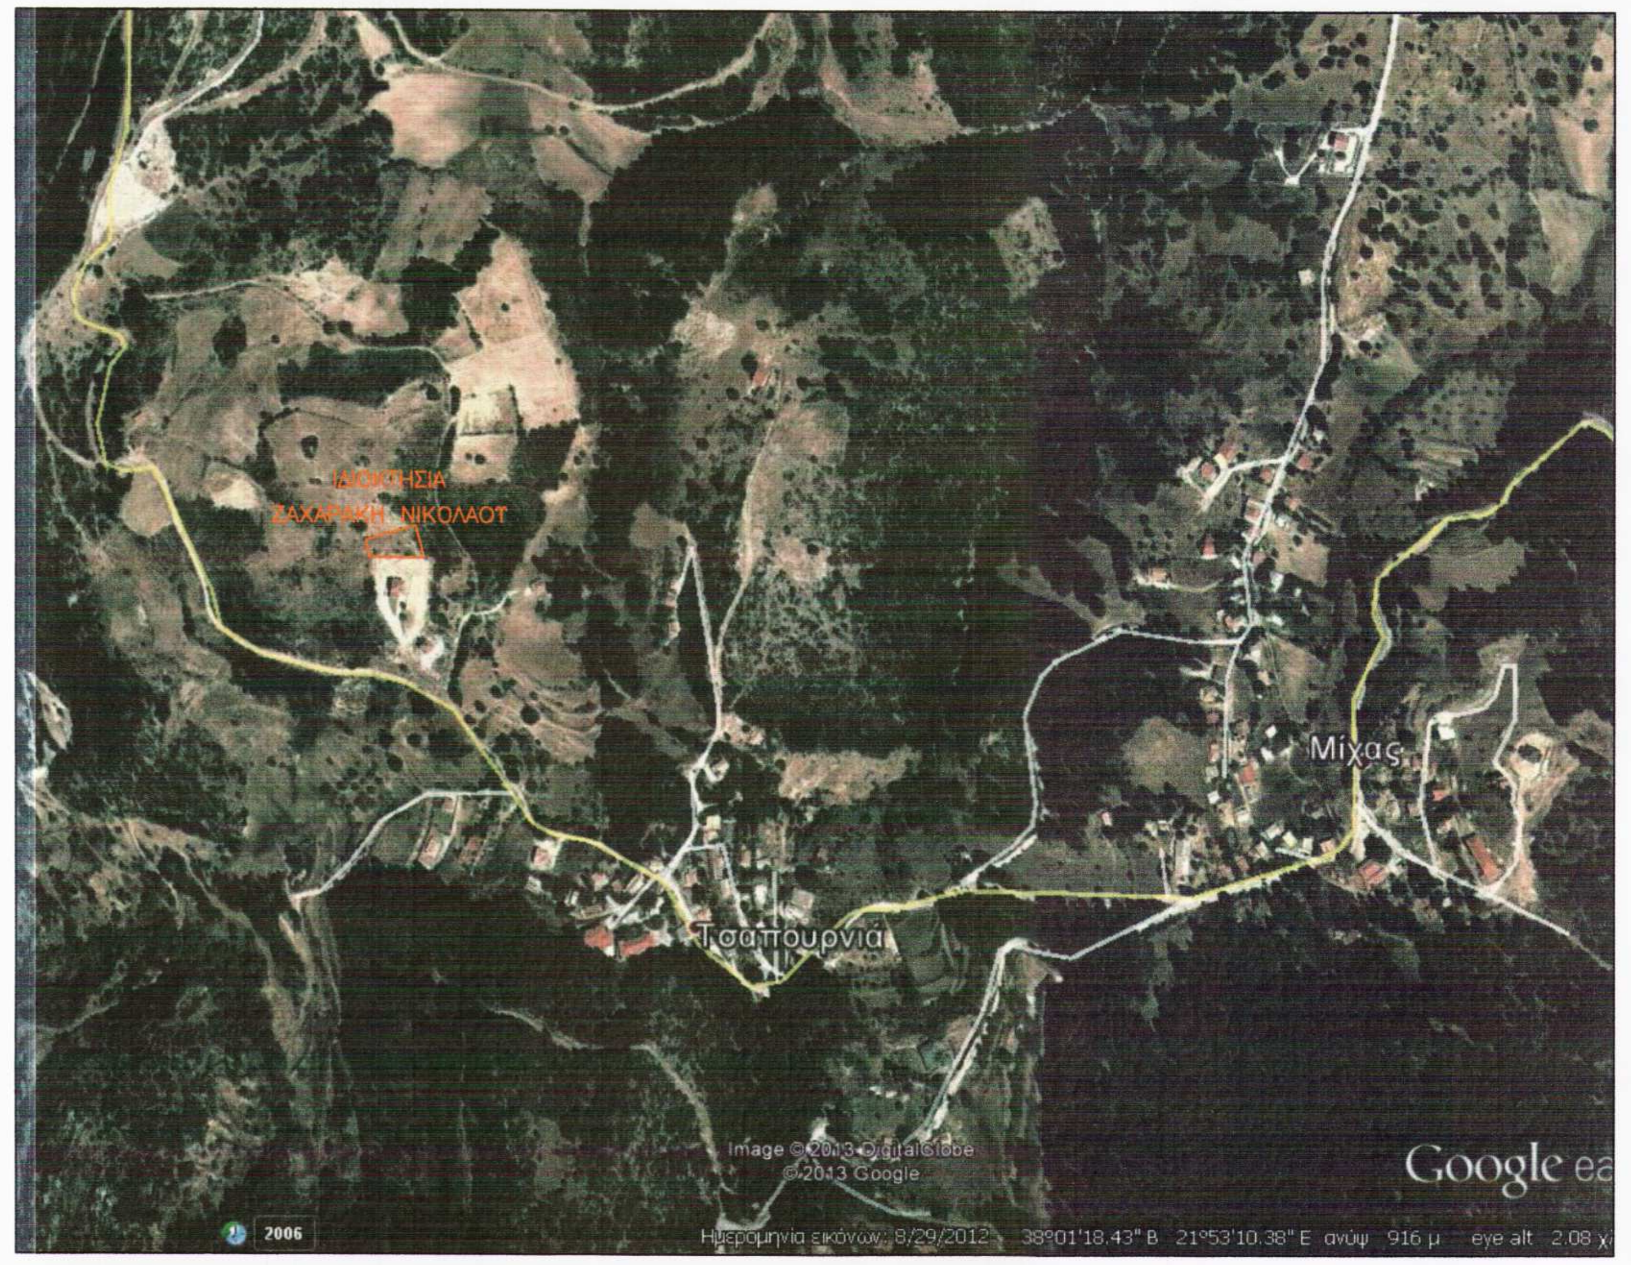
ΙΔΙΟΚΤΗΣΙΑ
ΖΑΧΑΡΑΚΗ ΝΙΚΟΛΑΟΥ
Μίχας
Τσαπουρνιά
Image © 2013 DigitalGlobe
© 2013 Google
Google earth
2006
Ημερομηνία εικόνων: 8/29/2012 38°01'18.43" Β 21°53'10.38" Ε ανύψ 916 μ eye alt 2.08 χ

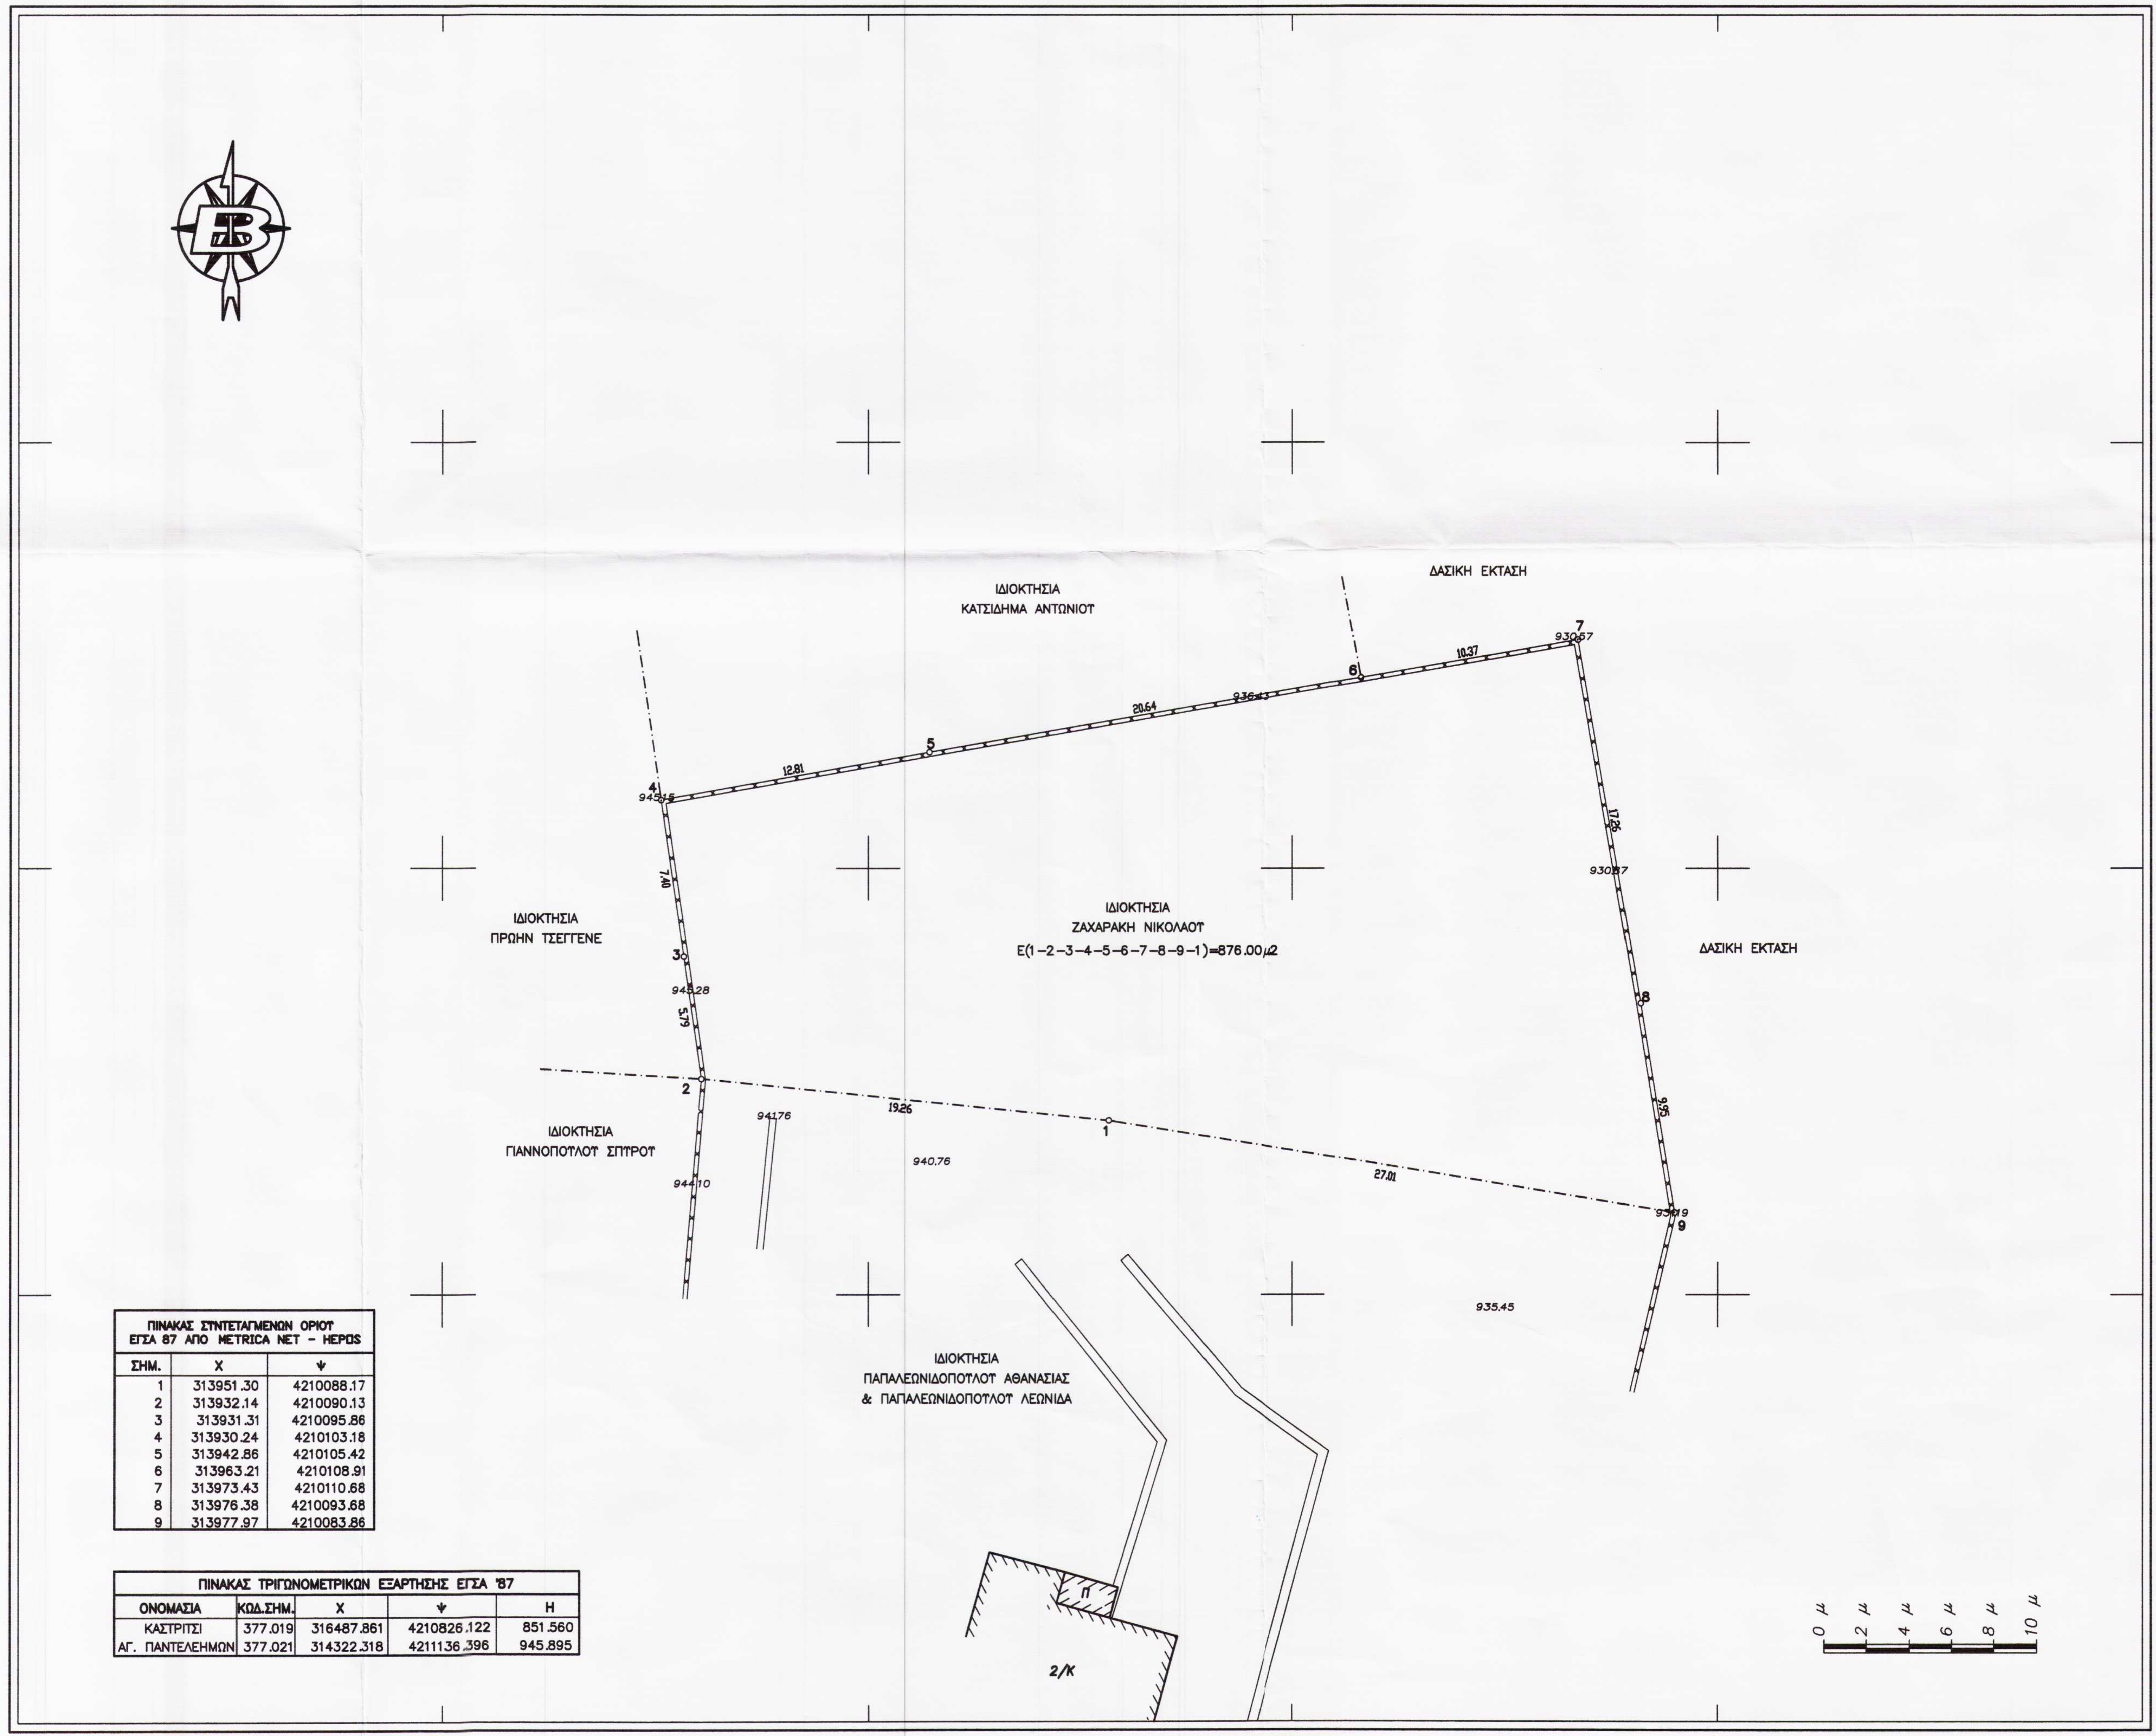
4210140
4210120
4210100
4210080
4210060
313900
313920
313940
313960
313980
314000
ΙΔΙΟΚΤΗΣΙΑ
ΚΑΤΣΙΔΗΜΑ ΑΝΤΩΝΙΟΥ
ΔΑΣΙΚΗ ΕΚΤΑΣΗ
ΙΔΙΟΚΤΗΣΙΑ
ΠΡΩΗΝ ΤΣΕΓΓΕΝΕ
ΙΔΙΟΚΤΗΣΙΑ
ΖΑΧΑΡΑΚΗ ΝΙΚΟΛΑΟΥ
Ε(1-2-3-4-5-6-7-8-9-1)=876.00μ2
ΔΑΣΙΚΗ ΕΚΤΑΣΗ
ΙΔΙΟΚΤΗΣΙΑ
ΓΙΑΝΝΟΠΟΥΛΟΥ ΣΠΥΡΟΥ
ΙΔΙΟΚΤΗΣΙΑ
ΠΑΠΑΛΕΩΝΙΔΟΠΟΥΛΟΥ ΑΘΑΝΑΣΙΑΣ
& ΠΑΠΑΛΕΩΝΙΔΟΠΟΥΛΟΥ ΛΕΩΝΙΔΑ
1
2
3
4
5
6
7
8
9
12.81
20.64
10.37
17.26
9.95
27.01
19.26
5.79
7.40
945.15
936.43
930.57
930.87
930.19
945.28
941.76
940.76
944.10
935.45
Π
2/Κ
0 μ
2 μ
4 μ
6 μ
8 μ
10 μ
ΚΛΙΜΑΚΑ = 1:200

ΠΙΝΑΚΑΣ ΣΥΝΤΕΤΑΓΜΕΝΩΝ ΟΡΙΟΥ ΕΓΣΑ 87 ΑΠΟ METRICA NET - HEPOS		
ΣΗΜ.	Χ	Ψ
1	313951.30	4210088.17
2	313932.14	4210090.13
3	313931.31	4210095.86
4	313930.24	4210103.18
5	313942.86	4210105.42
6	313963.21	4210108.91
7	313973.43	4210110.68
8	313976.38	4210093.68
9	313977.97	4210083.86

ΠΙΝΑΚΑΣ ΤΡΙΓΩΝΟΜΕΤΡΙΚΩΝ ΕΞΑΡΤΗΣΗΣ ΕΓΣΑ '87				
ΟΝΟΜΑΣΙΑ	ΚΩΔ.ΣΗΜ.	Χ	Ψ	Η
ΚΑΣΤΡΙΤΣΙ	377.019	316487.861	4210826.122	851.560
ΑΓ. ΠΑΝΤΕΛΕΗΜΩΝ	377.021	314322.318	4211136.396	945.895

06/09/2013
RTK_HEP_EGSA.dwg
E:\P2013\ZAXARAKHS\TSAPOYRNIA_KEPENOS\SXEDIA\

[illegible] 05/3/2015
[illegible]
Ο [illegible]

ΠΑΠΑΘΑΝΑΣΙΟΥ ΒΑΣΙΛΕΙΟΣ
ΔΑΣΟΛΟΓΟΣ

ΘΕΩΡΗΘΗΚΕ
Σύμφωνα με το αριθ. 28126/2805
έγγραφό μας του οποίου [illegible]
αναπόσπαστο μέρος.
Πάτρα 09/03/2015
Ο Δασάρχης

ΔΑΣΑΡΧΕΙΟ ΠΑΤΡΩΝ

ΣΤΑΥΡΟΣ ΒΑΡΒΑΤΣΟΥΛΗΣ
Δασολόγος

ΙΔΙΟΚΤΗΤΗΣ : **ΖΑΧΑΡΑΚΗΣ ΝΙΚΟΛΑΟΣ**

ΑΚΙΝΗΤΟ : **ΑΓΡΟΤΕΜΑΧΙΟ**

ΘΕΣΗ ΑΚΙΝΗΤΟΥ : **"ΠΑΛΗΑΜΠΕΛΑ – ΤΣΑΠΟΥΡΝΙΑ" Τ.Κ. Ν. ΚΟΜΠΗΓΑΔΙΟΥ**
ΤΟΥ ΔΗΜΟΥ ΕΡΥΜΑΝΘΟΥ

ΘΕΜΑ ΣΧΕΔΙΟΥ	ΤΟΠΟΓΡΑΦΙΚΟ ΔΙΑΓΡΑΜΜΑ	ΚΛΙΜΑΚΑ *1:200*
ΜΕΛΕΤΗ	ΜΑΜΑΣΟΥΛΑΣ ΣΠΥΡΟΣ ΠΟΛΙΤΙΚΟΣ ΜΗΧΑΝΙΚΟΣ	ΗΜΕΡΟΜΗΝΙΑ 05/09/13
ΣΦΡΑΓΙΔΑ ΣΠΥΡΙΔΩΝ Β. ΜΑΜΑΣΟΥΛΑΣ ΔΙΠΛ. ΠΟΛΙΤΙΚΟΣ ΜΗΧΑΝΙΚΟΣ-Ε.Ε.Ε. ΠΟΛΥΤΕΧΝΙΚΗΣ ΣΧΟΛΗΣ ΠΑΝ/ΜΙΟΥ ΠΑΤΡΩΝ ΜΕΛΟΣ Τ.Ε.Ε. ΑΡ. ΜΗΤΡΩΟΥ 75030 ΑΡΑΤΟΥ 9 - ΠΑΤΡΑ ΤΗΛ. 2610-273.500 Α.Φ.Μ. 072736014 Α' Δ.Ο.Υ. ΠΑΤΡΩΝ	ΥΠΟΓΡΑΦΗ	ΑΡ.ΣΧΕΔΙΟΥ *Τ–1*

ΠΑΡΑΤΗΡΗΣΕΙΣ : ΕΞΑΡΤΗΜΕΝΗ ΤΑΧΥΜΕΤΡΙΚΗ ΑΠΟΤΥΠΩΣΗ ΕΓΣΑ '87, ΕΞΑΡΤΗΣΗ ΜΕ ΓΕΩΔΑΙΤΙΚΟ GPS ΥΨΟΜΕΤΡΙΚΗ ΑΦΕΤΗΡΙΑ "ΑΥΘΑΙΡΕΤΗ"