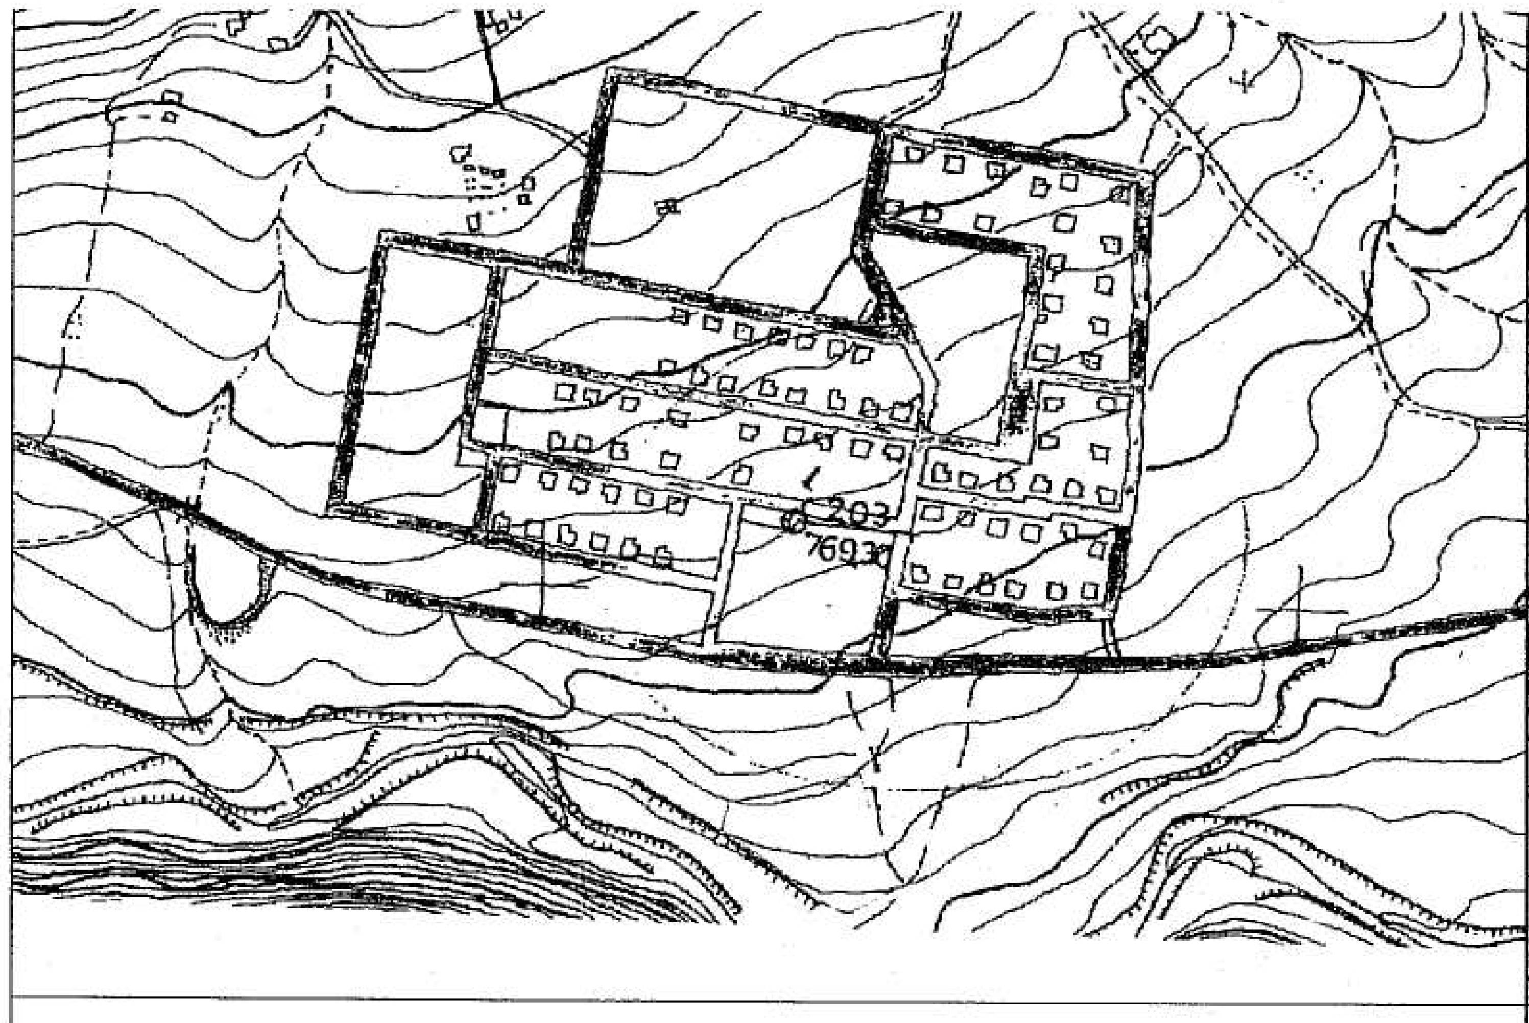

ΑΠΟΣΠΑΣΜΑ ΧΑΡΤΗ ΓΥΣ ΚΛΙΜΑΚΑ 1 : 5000

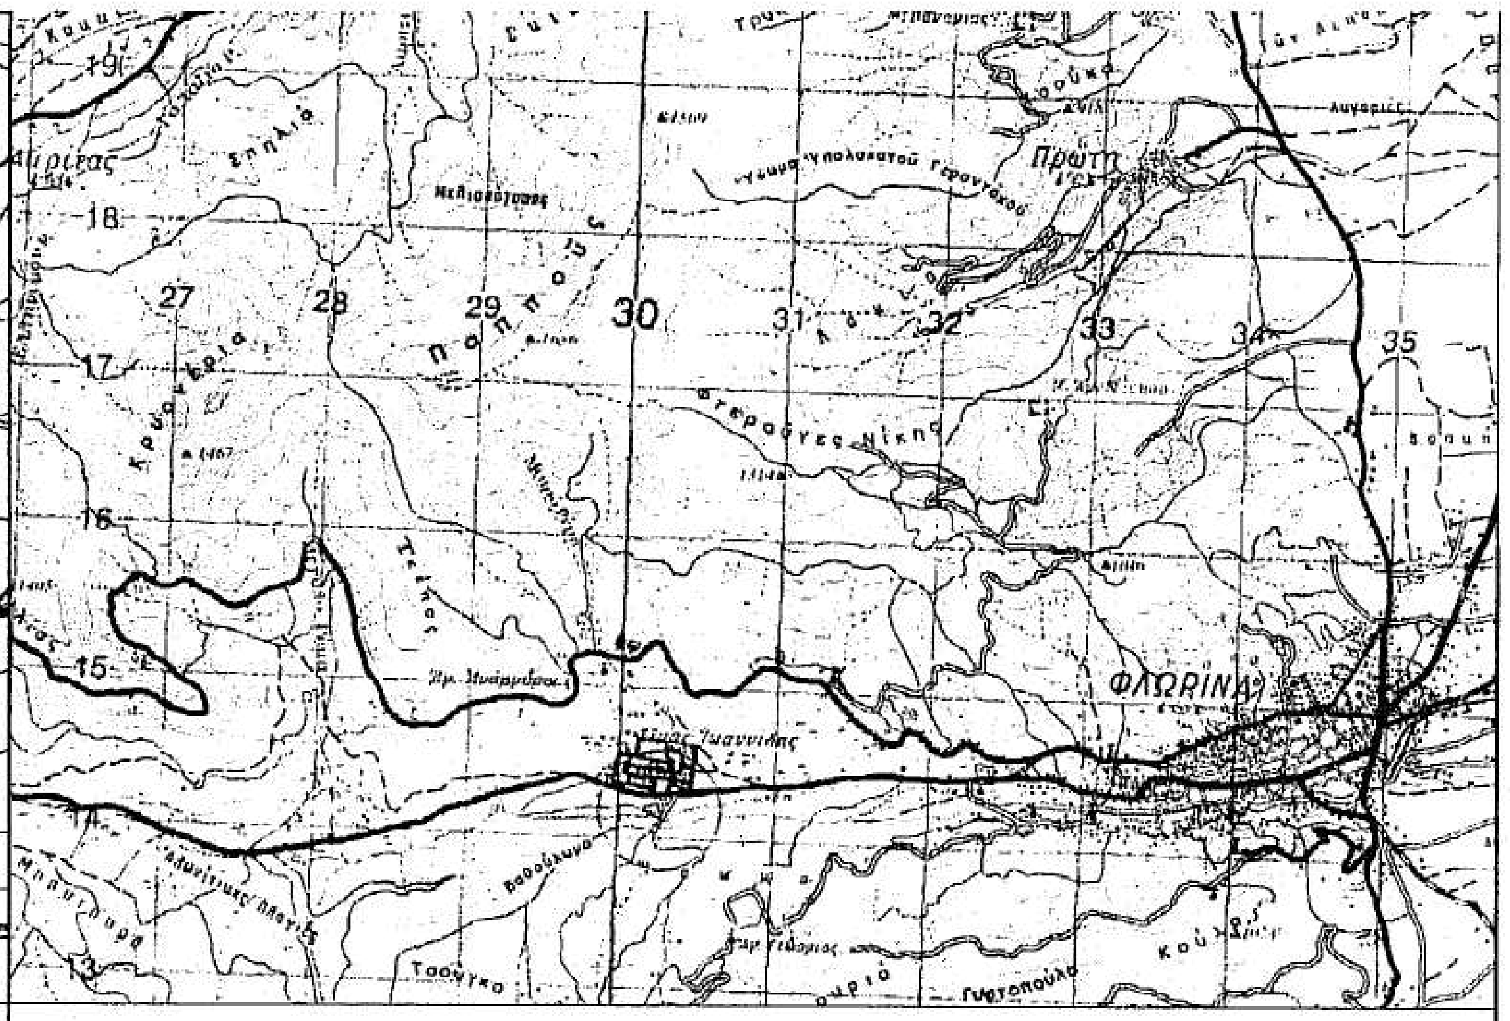
18
27
28
29
30
31
32
33
34
35
17
16
15
ΦΛΩΡΙΝΑ

ΑΠΟΣΠΑΣΜΑ ΧΑΡΤΗ ΓΥΣ ΚΛΙΜΑΚΑ 1 : 50000

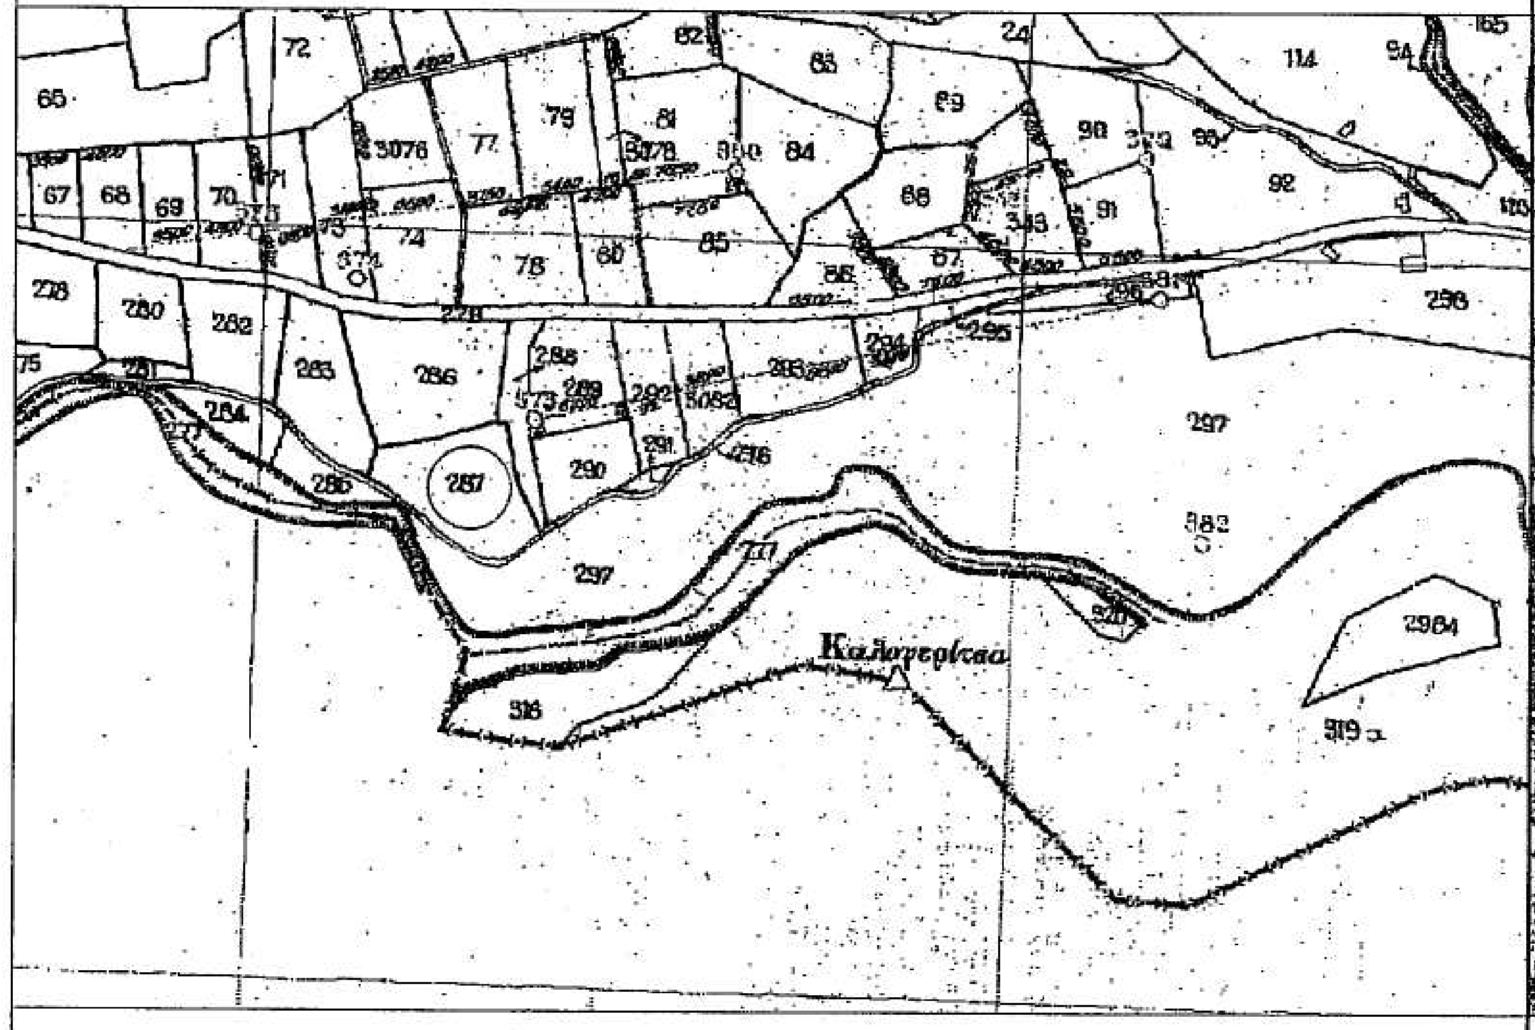
Καλογερίτσα
287
297
2984
298

ΑΠΟΣΠΑΣΜΑ ΟΡΘΟΦΩΤΟΧΑΡΤΗ ΚΛΙΜΑΚΑ 1 : 5000

ΑΠΟΣΠΑΣΜΑ ΧΑΡΤΗ ΔΙΑΝΟΜΗΣ ΥΠΟΥΡΓΕΙΟΥ ΓΕΩΡΓΙΑΣ ΑΓΡΟΚΤΗΜΑΤΟΣ ΦΛΩΡΙΝΑΣ ΚΛΙΜΑΚΑ 1 : 5000

ΕΜΒΑΔΟΜΕΤΡΗΣΗ ΓΗΠΕΔΟΥ ΜΕ ΤΗ ΒΟΗΘΕΙΑ ΤΩΝ ΟΡΘΟΓΩΝΙΩΝ ΣΥΝΤΕΤΑΓΜΕΝΩΝ ΤΩΝ ΚΟΡΥΦΩΝ ΤΟΥ

α/α	E	N	G	S
Α	276959.767	4516959.769		
			268.7969 g	35.27
Β	276928.648	4516943.165		
			314.1955 g	9.15
Γ	276919.722	4516945.189		
			334.7834 g	10.97
Δ	276910.349	4516950.889		
			340.9968 g	64.05
Ε	276859.125	4516989.345		
			332.7103 g	16.00
Ζ	276845.191	4516997.209		
			17.9580 g	20.37
Η	276850.860	4517016.770		
			88.5355 g	32.53
Θ	276882.861	4517022.596		
			83.4516 g	48.50
Ι	276929.729	4517035.061		
			96.2323 g	6.19
Κ	276935.906	4517035.427		
			182.3540 g	45.00
Λ	276948.220	4516992.145		
			178.1901 g	34.37
Α	276959.767	4516959.769		

ΕΜΒΑΔΟΝ Ε= 6250.00 m²

ΥΠΟΜΝΗΜΑ

—·—·—·—	ΟΡΙΑ ΙΔΙΟΚΤΗΣΙΑΣ
—·—·—·—	ΣΥΡΜΑΤΟΠΛΕΓΜΑ
———	ΚΤΙΣΜΑ
287	ΑΡ. ΤΕΜ. ΔΙΑΝΟΜΗΣ

ΔΗΛΩΣΗ ΙΔΙΟΚΤΗΤΗ

Τα αναγραφόμενα στοιχεία για το εν λόγω οικόπεδο, που είναι ιδιοκτησία μου, είναι απόλυτα ακριβή, τα δε όρια του οικοπέδου τέθηκαν παρουσία μου και με υπόδειξή μου.

Ο δηλών

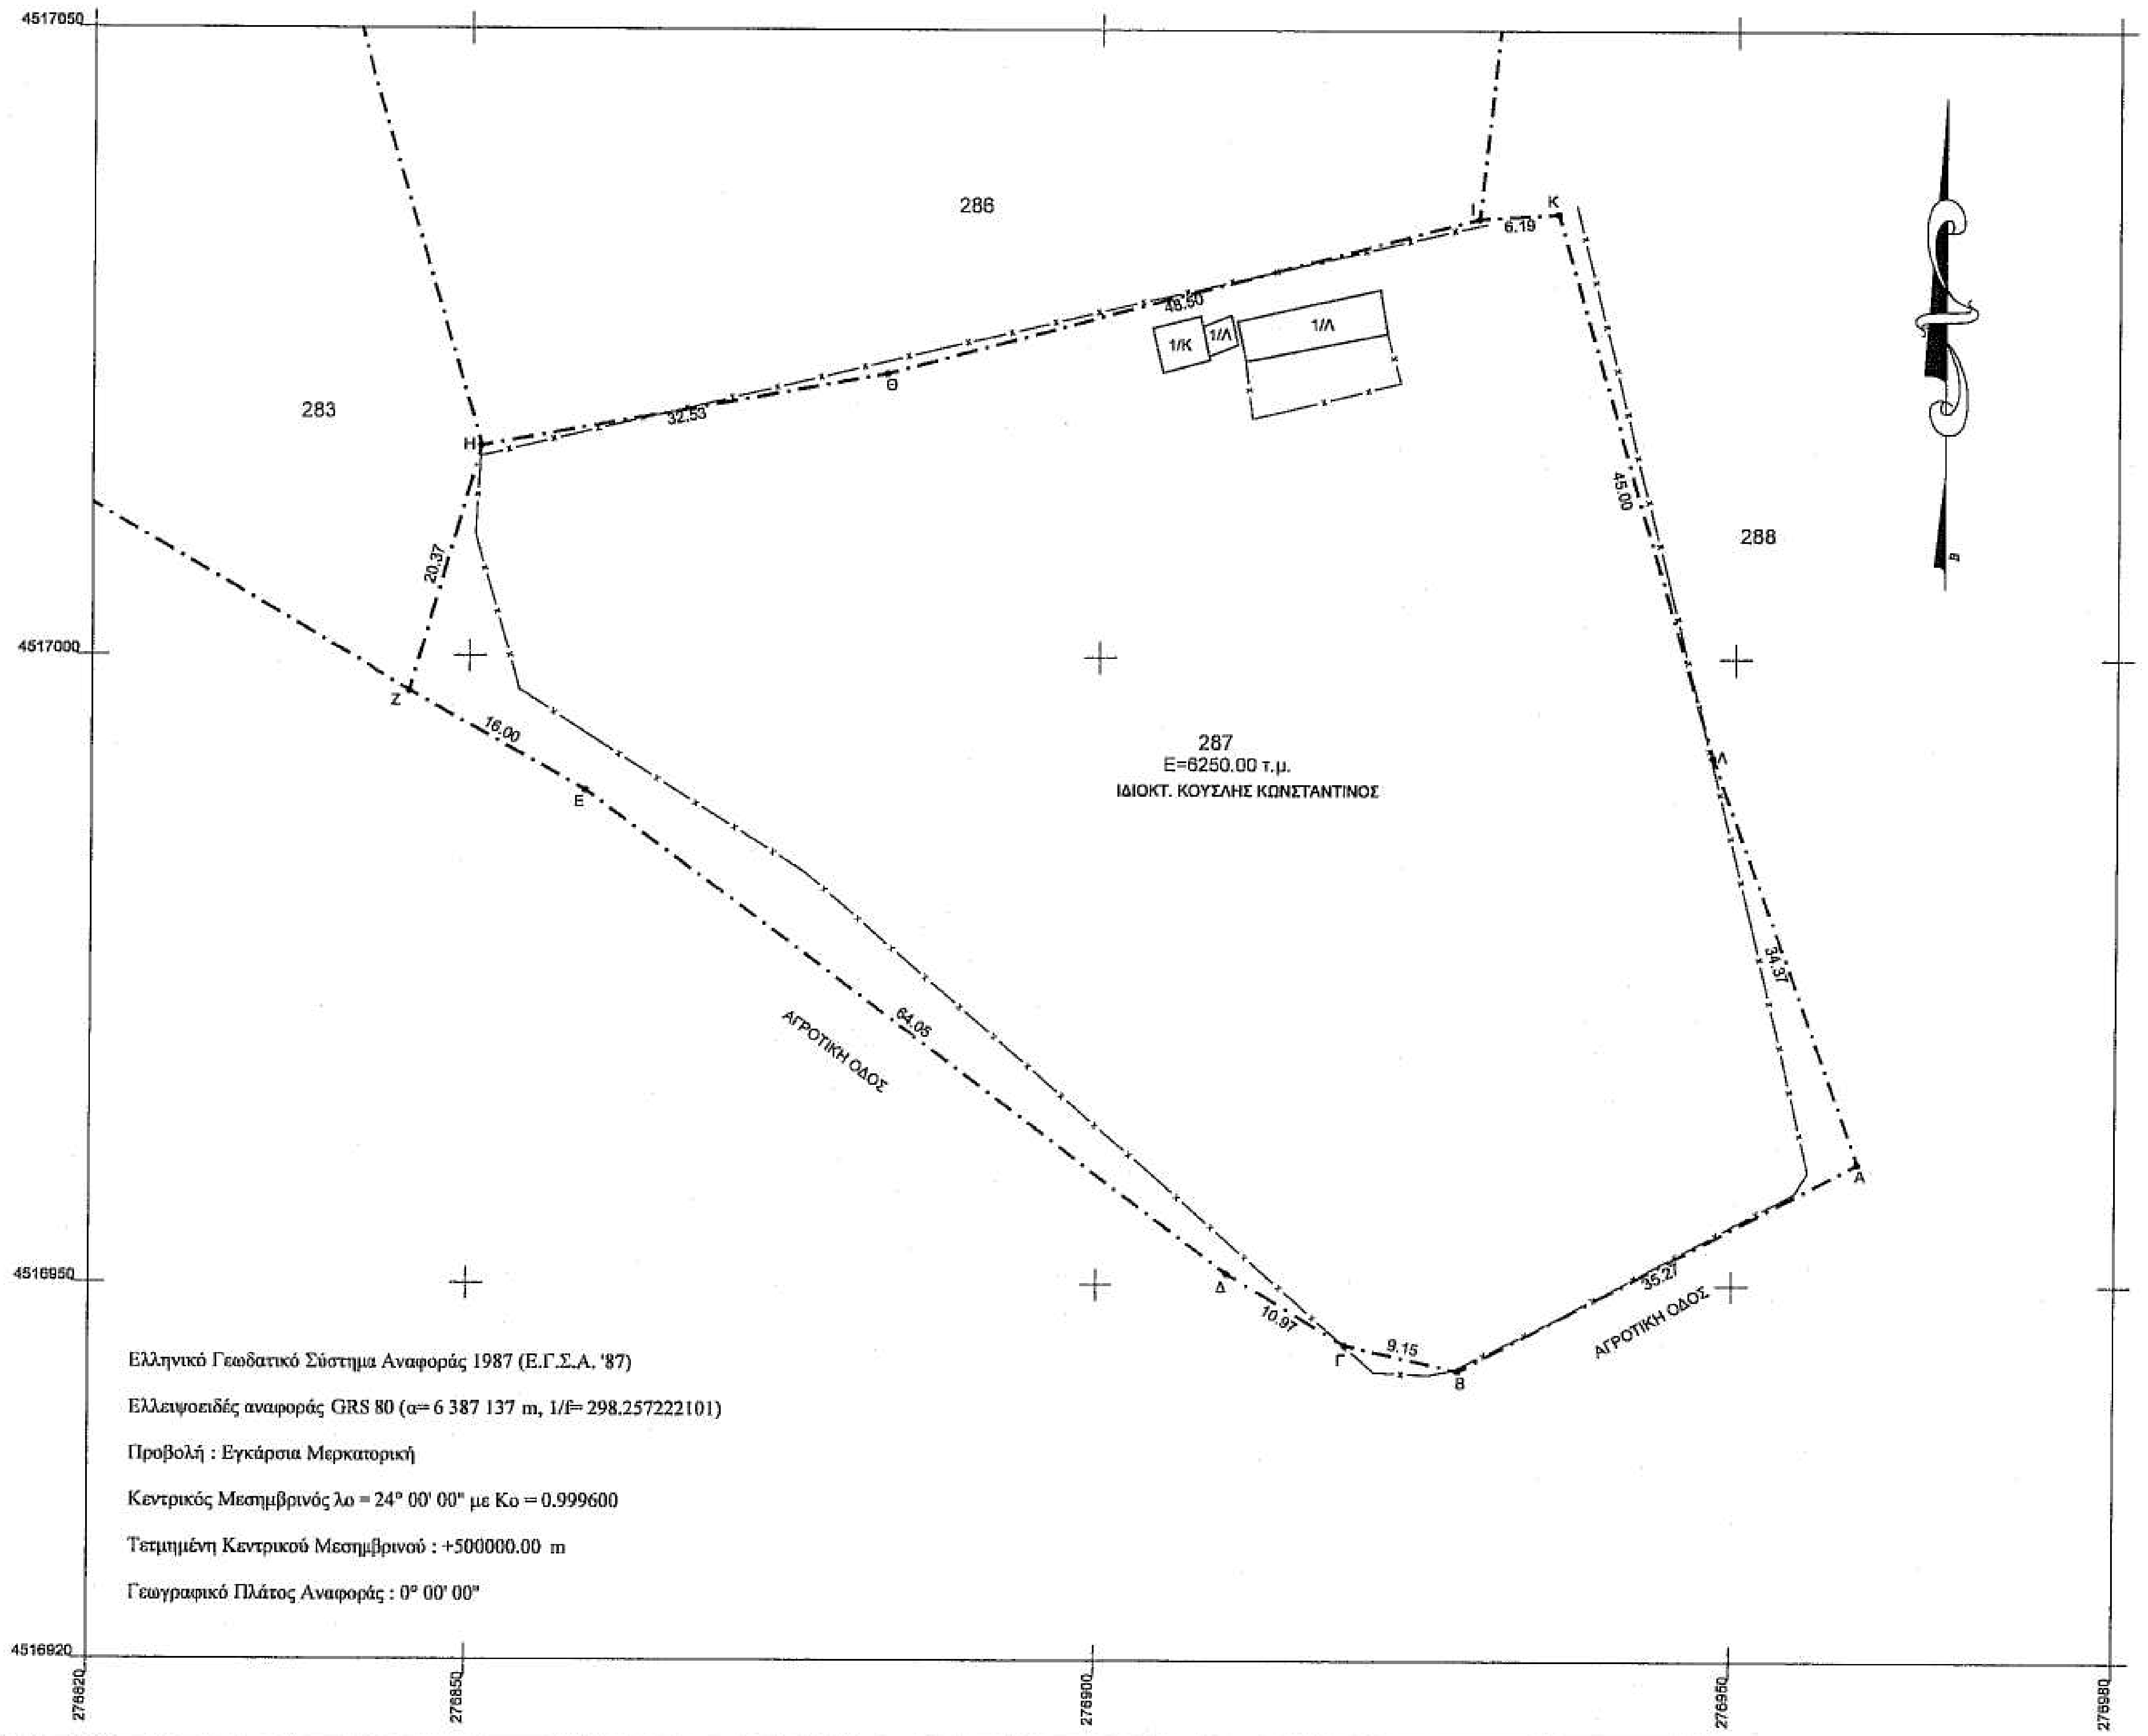
4517050
4517000
4516950
4516920
276820
276850
276900
276950
276980
286
283
288
287
E=6250.00 τ.μ.
ΙΔΙΟΚΤ. ΚΟΥΣΛΗΣ ΚΩΝΣΤΑΝΤΙΝΟΣ
Α
Β
Γ
Δ
Ε
Ζ
Η
Θ
Ι
Κ
Λ
35.27
9.15
10.97
64.05
16.00
20.37
32.53
48.50
6.19
45.00
34.37
1/Κ
1/Δ
1/Λ
ΑΓΡΟΤΙΚΗ ΟΔΟΣ
ΑΓΡΟΤΙΚΗ ΟΔΟΣ

Ελληνικό Γεωδαιτικό Σύστημα Αναφοράς 1987 (Ε.Γ.Σ.Α. '87)

Ελλειψοειδές αναφοράς GRS 80 (α= 6 387 137 m, 1/f= 298.257222101)

Προβολή : Εγκάρσια Μερκατορική

Κεντρικός Μεσημβρινός λο = 24° 00' 00" με Κο = 0.999600

Τετμημένη Κεντρικού Μεσημβρινού : +500000.00 m

Γεωγραφικό Πλάτος Αναφοράς : 0° 00' 00"

ΜΕΛΕΤΗΤΙΚΟ ΓΡΑΦΕΙΟ

ΣΟΥΛΙΔΗΣ ΑΛΕΞ. ΧΡΗΣΤΟΣ
ΑΓΡΟΝΟΜΟΣ & ΤΟΠΟΓΡΑΦΟΣ ΜΗΧΑΝΙΚΟΣ
ΔΙΠΛΩΜΑΤΟΥΧΟΣ Α.Π.Θ.

ΕΡΓΟΔΟΤΗΣ :	***ΚΟΥΣΛΗΣ ΚΩΝΣΤΑΝΤΙΝΟΣ***
ΕΡΓΟ :	**ΑΠΟΤΥΠΩΣΗ ΑΓΡΟΤΕΜΑΧΙΟΥ**
ΘΕΣΗ :	**ΔΗΜΟΣ ΦΛΩΡΙΝΑΣ (ΑΓΡΟΚΤΗΜΑ)** **ΕΚΤΟΣ ΣΧΕΔΙΟΥ ΑΡ. ΤΕΜ. 287**
ΘΕΜΑ ΣΧΕΔΙΟΥ :	**ΤΟΠΟΓΡΑΦΙΚΟ ΔΙΑΓΡΑΜΜΑ**

Ο ενεργήσας την αυτοψία
Γλούφτση Χρ. Σοφία
Δασολόγος - Περιβαλλοντολόγος

GRAPHIC SCALE
(IN METERS)
0 5 10 20 30 40 50
1 : 500

ΚΛΙΜΑΚΑ
SCALE
1 : 500

ΗΜΕΡΟΜΗΝΙΑ	2015	ΣΧΕΔΙΑΣΤΗΚΕ DRAWN BY	ΜΕΛΕΤΗΘΗΚΕ DESIGNED BY
ΑΡΙΘΜΟΣ ΣΧΕΔΙΟΥ DWG No.	**Τ - 1**	*ΣΟΥΛΙΔΗΣ ΧΡΗΣΤΟΣ*	*ΣΟΥΛΙΔΗΣ ΧΡΗΣΤΟΣ*

ΕΛΕΓΧΘΗΚΕ	ΕΓΚΡΙΘΗΚΕ	ΥΠΟΓΡΑΦΗ - ΣΦΡΑΓΙΔΑ

ΘΕΩΡΗΘΗΚΕ
Αριθμ. στον αριθ. 10670/885/12-03-15
Φλώρινα 12.03.15
Ο ΔΙΕΥΘΥΝΤΗΣ ΔΑΣΩΝ α.α.
ΠΑΠΑΪΩΑΝΝΟΥ
ΔΑΣΟΛΟΓΟΣ

ΣΟΥΛΙΔΗΣ ΑΛΕΞ. ΧΡΗΣΤΟΣ
ΑΓΡΟΝΟΜΟΣ ΤΟΠΟΓΡΑΦΟΣ ΜΗΧΑΝΙΚΟΣ
ΔΙΠΛΩΜΑΤΟΥΧΟΣ Α.Π.Θ.
ΑΡ. Μητρώου Τ.Ε.Ε. 78996
Έδρα: Αχιλλέως 1 - Φλώρινα
ΤΗΛ. 23850 26776 ΚΙΝ. 6948 379838
Α.Φ.Μ. 010075059 Δ.Ο.Υ. ΦΛΩΡΙΝΑΣ