



ΑΠΟΣΤΑΣΜΑ ΕΥΡΥΤΕΡΗΣ ΠΕΡΙΟΧΗΣ (ΦΥΛΩ ΧΑΡΤΗ Γ.Σ.Σ. 7321-5) ΚΥΜΑΚΑ 1:5.000

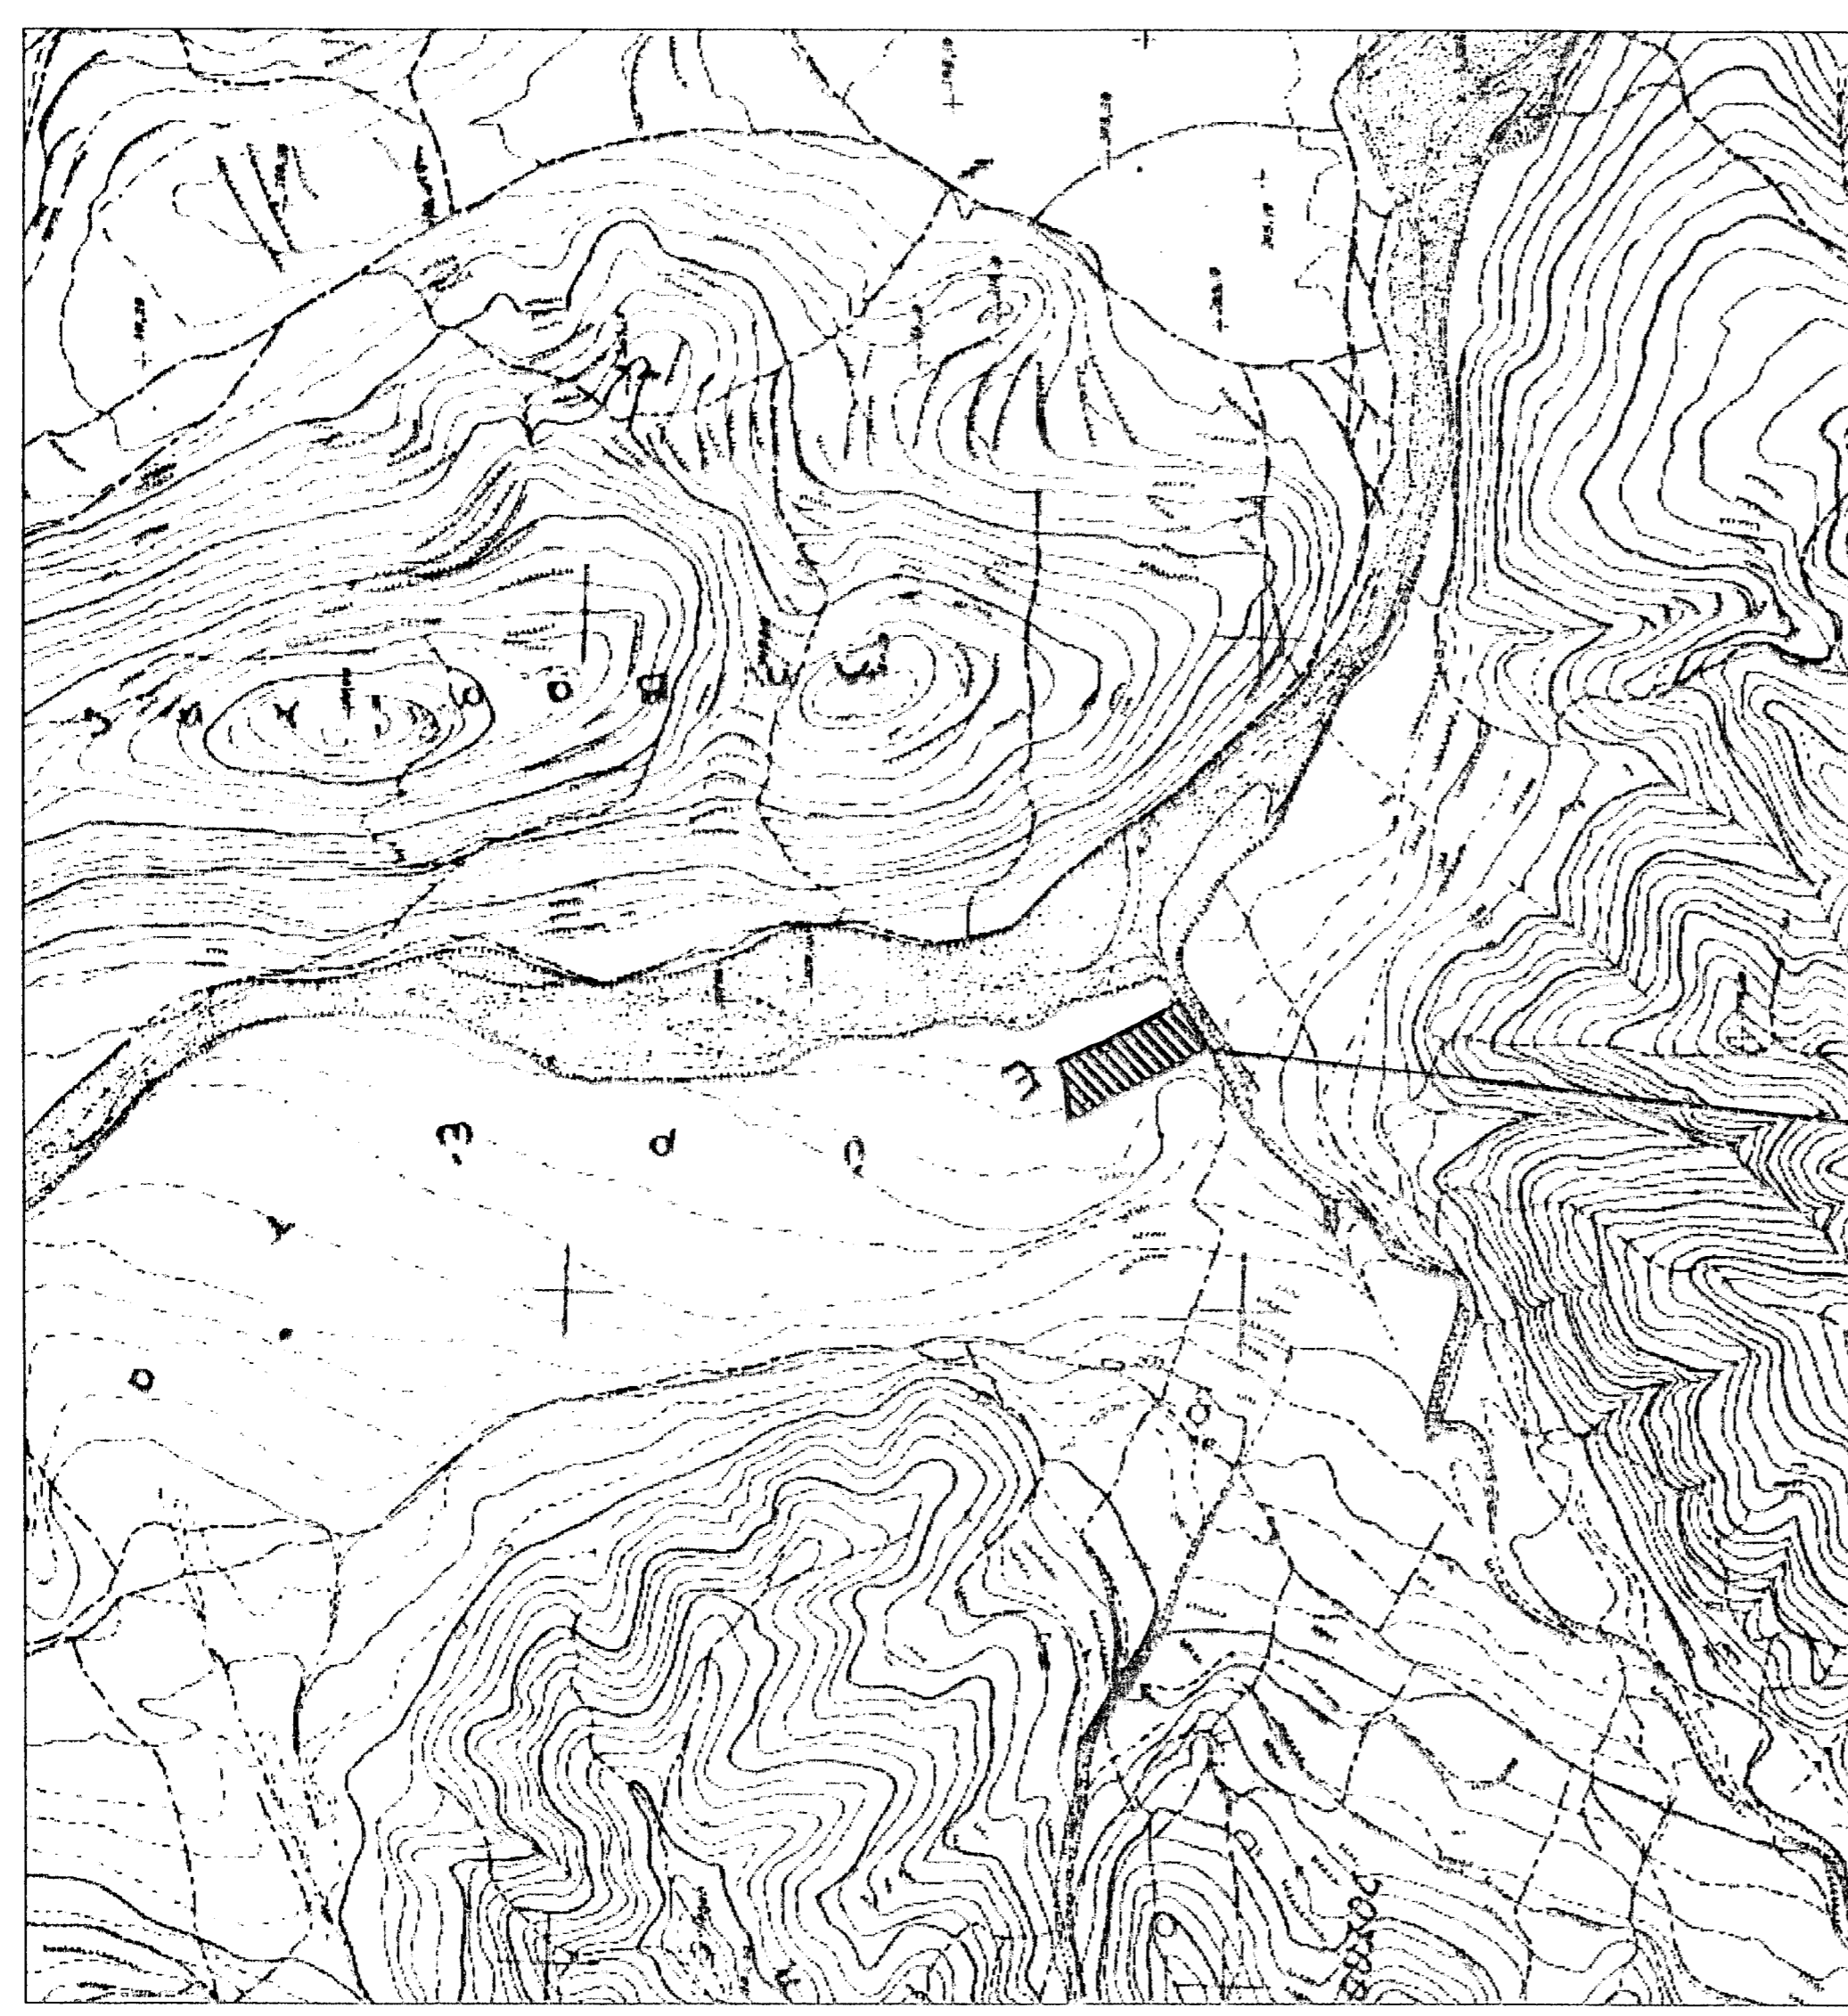

Σημειώνω 16-3-2015
 ΟΙ ΕΡΓΟΥΧΟΙ ΣΤΕΦΑΝΟΣ ΑΥΣΟΠΟΥ
 1) ΓΕΩΡΓΙΟΣ ΖΑΚΑΚΗΣ
 ΜΑΡΙΟΛΟΓΟΣ
 2) ΓΕΩΡΓΙΟΣ ΠΑΝΑΓΙΩΤΗΣ
 ΜΑΡΙΟΛΟΓΟΣ

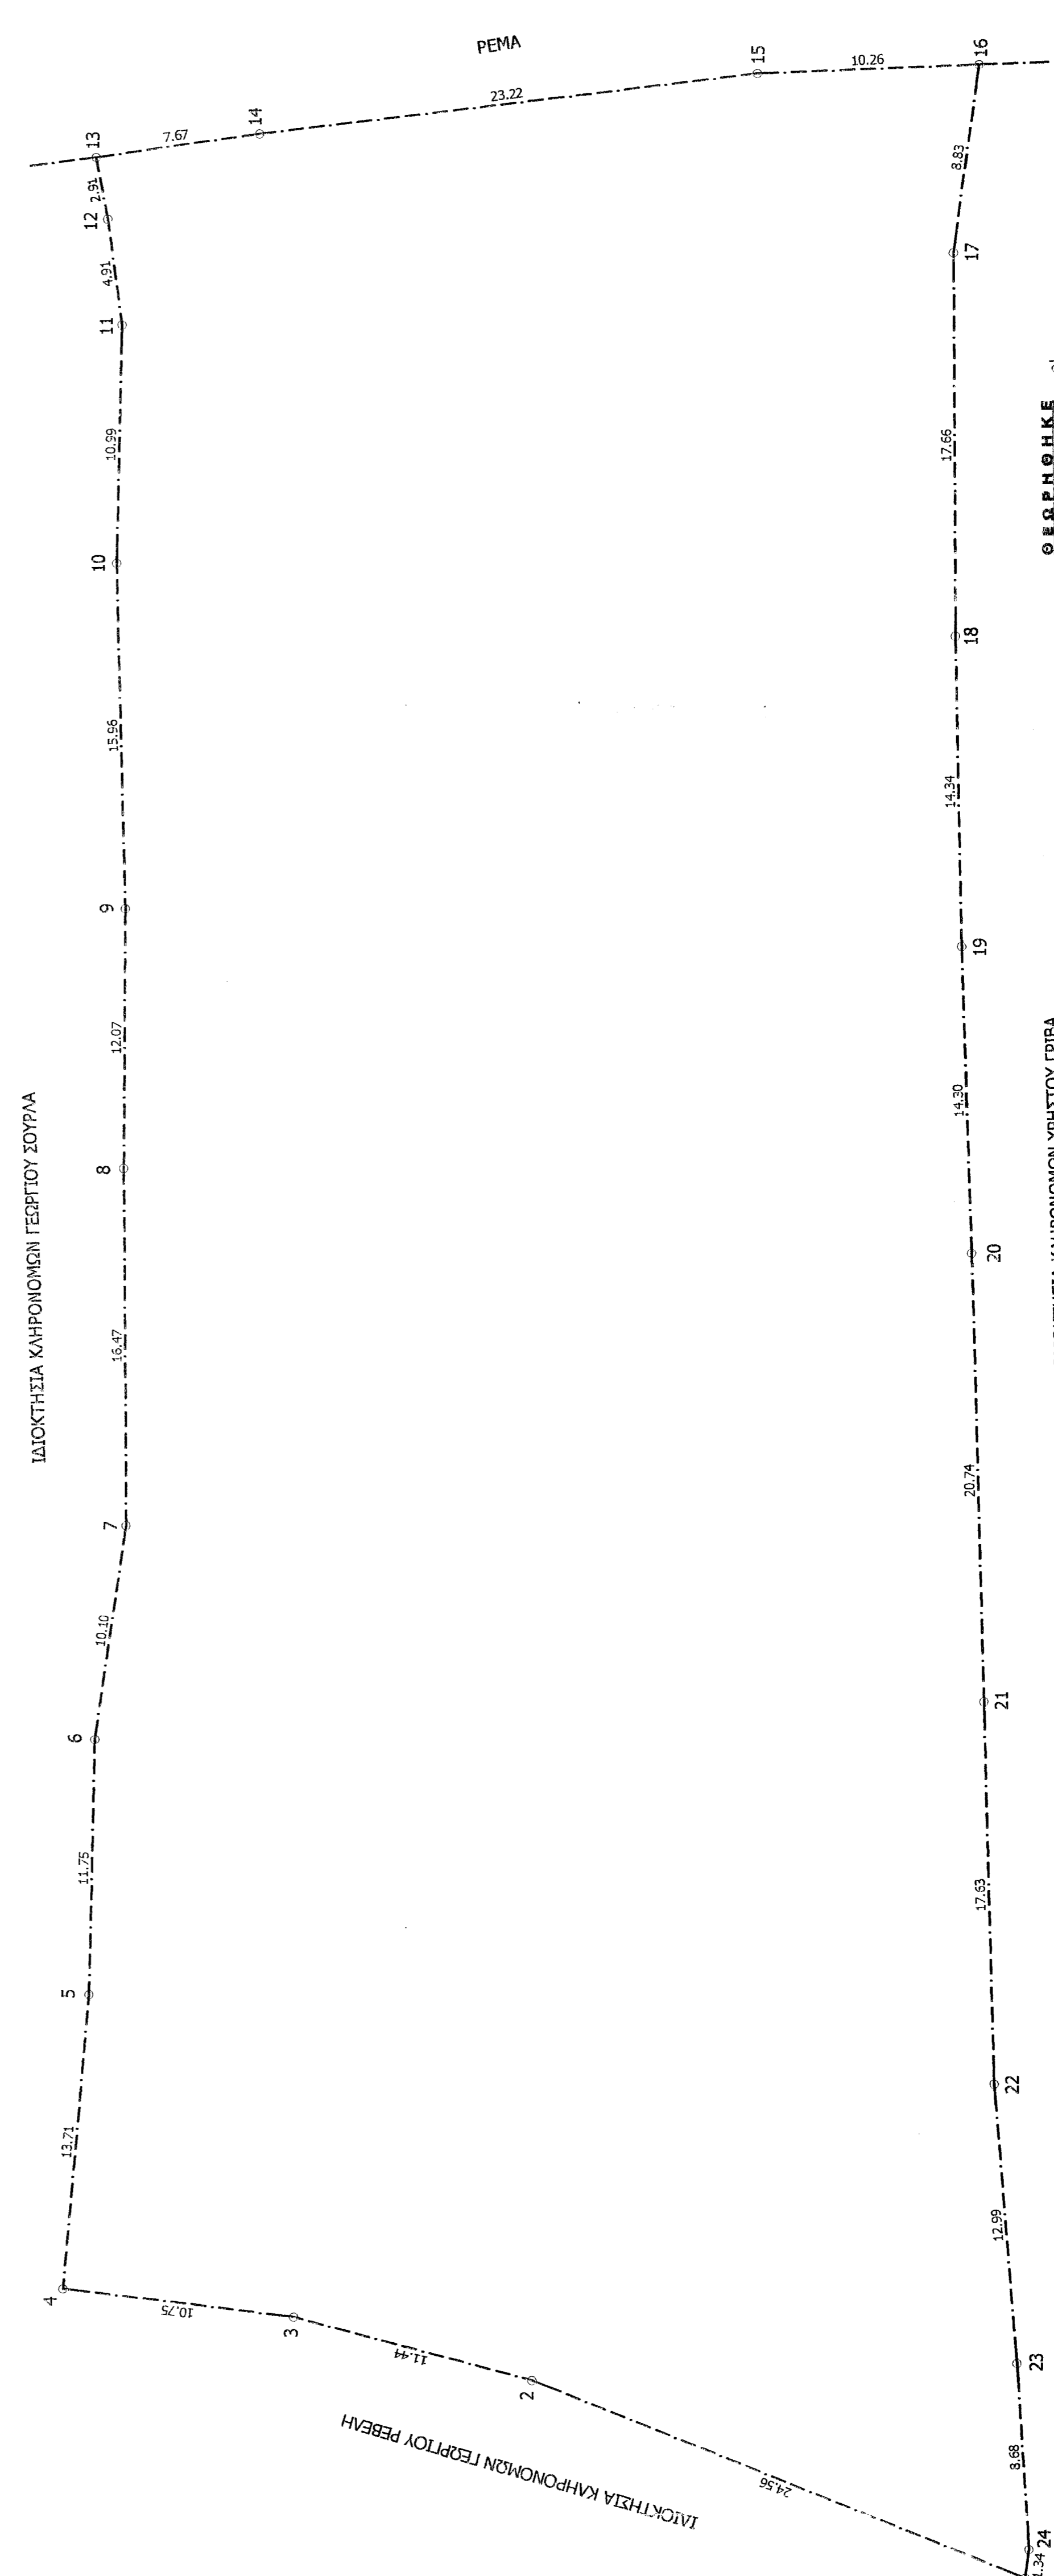

Θ. Β. Β. Π. Ε. Κ. Ε. Κ. Ε.
 ΓΕΩΡΓΙΟΣ ΖΑΚΑΚΗΣ
 ΜΑΡΙΟΛΟΓΟΣ
 Σημειώνω 16-3-2015
 ΟΙ ΕΡΓΟΥΧΟΙ ΣΤΕΦΑΝΟΣ ΑΥΣΟΠΟΥ

ΥΠΟΜΝΗΜΑ ΣΥΜΒΟΛΙΣΜΟΥ
 Οριο ιδιοκτησίας
 Άλλοι οδοί

ΔΗΛΩΣΗ ΜΗΧΑΝΙΚΟΥ (N. 051177)
 Δηλώνω σύμφωνα με το νόμο για το αγροτεμάχιο, υπό στοιχεία (1.1.2.3.....22.23.24.1) και επιδόσεις 4277,97 τ.μ., που βρίσκεται στη θέση "Λιμνές-Κακιάβο", της Τ.Κ. ΠΕΛΛΑΝΑΣ, Δ.Ε. ΠΕΛΛΑΝΑΣ του Δήμου Σιάτιστας, ότι:
 α) είναι μη όριο και μη αποκομμένο, σύμφωνα με τις προϋποθέσεις που ορίζονται στην παρ. 1 του άρθρου 1337 του Ν. 1337/83 και εφόσον οι γειτονικοί οδοί είναι οριοί, και
 β) είναι οριοί των εδαφικών εντάξεων, γειτονικές μεσοοδοί κυρίως Δ.Ε.Π. ή οριζώντες οδοί, και
 γ) δεν ανήκουν με έκταση του ορίου ιδιοκτητή.

Η ΜΗΧΑΝΙΚΟΣ
ΧΑΡΟΥΛΑ ΓΕΩΡΓ. ΦΟΥΝΤΑ
 ΔΙΠΛ.-ΠΡΩΤΟΒΑΘΜΙΑ ΜΗΧΑΝΙΚΟΣ Ε.Μ.Π.
 ΜΕΛΟΣ Τ.Ε.Ε. ΜΗΤΡΩΟΥ 03993
 Α. ΡΙΖΙΔΙΟΥ 109, Τ.Κ. 20133, Π. ΠΕΛΛΑΝΑ
 ΑΦΜ. 0770524861 - ΑΟΥ ΤΡΙΠΟΛΗΣ

ΔΗΛΩΣΗ ΙΔΙΟΚΤΗΤΗ (N. 4030/2011)
 Ο κ. Γεώργιος Ζακιάκος, κάτοικος Σιάτιστας, δηλώνει ότι:
 α) το όριο του αγροτεμαχίου, υπό στοιχεία (1.1.2.3.....22.23.24.1) και επιδόσεις 4277,97 τ.μ., που βρίσκεται στη θέση "Λιμνές-Κακιάβο", της Τ.Κ. ΠΕΛΛΑΝΑΣ, Δ.Ε. ΠΕΛΛΑΝΑΣ του Δήμου Σιάτιστας, ανήκει στην ιδιοκτησία του, και β) εφόσον για την οριοθέτηση των εδαφικών ορίων του αγροτεμαχίου, ο Δικηγόρος

ΕΜΒΛΩΣΗ ΑΓΡΟΤΕΜΑΧΙΟΥ
 Αγροτεμάχιο υπό στοιχεία (1.1.2.3.....22.23.24.1) = 4277,97 τ.μ.

ΠΡΑΞΗ ΠΡΟΒΛΕΨΗΣ
 1) Ο κ. Γεώργιος Ζακιάκος, κάτοικος Σιάτιστας, δηλώνει ότι:
 α) ο αγροτεμάχιο, υπό στοιχεία (1.1.2.3.....22.23.24.1) και επιδόσεις 4277,97 τ.μ., που βρίσκεται στη θέση "Λιμνές-Κακιάβο", της Τ.Κ. ΠΕΛΛΑΝΑΣ, Δ.Ε. ΠΕΛΛΑΝΑΣ του Δήμου Σιάτιστας, ανήκει στην ιδιοκτησία του, και β) εφόσον για την οριοθέτηση των εδαφικών ορίων του αγροτεμαχίου, ο Δικηγόρος

ΟΡΟΙ ΔΟΜΗΣΗΣ
 ΕΚΤΟΣ ΟΡΙΩΝ ΟΙΚΙΣΜΟΥ (Π.Δ. 24.05.1988-ΦΕΚ 2700/31.05.1988 & Ν. 3212-ΦΕΚ 308Α/31.12.2003)
 Αρμόδιος: Επιδόσεις 4000 τ.μ. και πρόβλεψη σε εκτάσεις εδάφους 25μ.
 ή 6000 τ.μ. (υπόκεινται σε έγκριση) από 31.12.2003

ΥΠΟΜΝΗΜΑ
 Υπομνημής ύψους 0,2
 Κλίμακα 1:100
 Ανεμόμυλος από όριο: 15μ

ΣΥΝΤΕΛΕΤΗΝΕΣ

ΣΗΜΕΙΟ	Με τις συντεταγμένες των οριζώντων συντεταγμένων σε σύστημα ΕΥΣ 97		ΜΗΚΟΣ
	X	Y	
1	351822,04	4122128,47	24,55
2	351846,51	4122130,52	11,44
3	351857,72	4122132,94	10,75
4	351867,83	4122136,49	13,71
5	351872,84	4122122,72	11,75
6	351877,84	4122113,09	10,10
7	351881,03	4122103,51	16,47
8	351888,48	4122088,72	12,07
9	351893,79	4122077,58	15,56
10	351901,29	4122065,86	10,69
11	351905,97	4122053,95	4,91
12	351908,75	4122049,99	2,81
13	351910,50	4122047,59	7,67
14	351904,22	4122043,17	6,62
15	351884,59	4122030,30	23,82
16	351875,91	4122025,34	10,26
17	351873,05	4122033,70	8,83
18	351865,05	4122049,44	17,86
19	351858,40	4122074,74	14,34
20	351851,64	4122062,14	20,74
21	351841,86	4122093,04	17,63
22	351833,56	4122108,59	12,99
23	351826,84	4122119,70	8,68
24	351822,46	4122127,20	8,68
1	351822,04	4122128,47	1,34

Ε=1/2 Σ(X_n + X_{n+1}) - Ψ_{n+1}
 Ε = 4277,97 μ²

ΙΔΙΟΚΤΗΤΗΣ:
ΙΔΙΟΚΤΗΣΙΑ ΔΑΦΟΥΛΙΑΝΗ ΧΡΗΣΤΟΥ

ΕΦΥΣ:
ΤΟΠΟΓΡΑΦΙΚΗ ΑΠΟΤΥΠΩΣΗ

ΘΕΣΗ:
ΘΕΣΗ "ΛΙΜΝΕΣ-ΚΑΚΙΑΒΟΣ" ΕΚΤΟΣ ΟΡΙΩΝ ΟΙΚΙΣΜΟΥ Τ.Κ. ΠΕΛΛΑΝΑΣ, Δ.Ε. ΠΕΛΛΑΝΑΣ, ΔΗΜΟΥ ΣΙΑΤΙΣΤΑΣ

ΜΕΛΕΤΗΤΗΣ:
**ΦΟΥΝΤΑ ΧΑΡΟΥΛΑ
 ΠΟΛΙΤΙΚΟΣ ΜΗΧΑΝΙΚΟΣ Ε.Μ.Π.**

ΤΥΠΟΣ ΣΧΕΔΙΟΥ:
ΤΟΠΟΓΡΑΦΙΚΟ ΔΙΑΓΡΑΜΜΑ

ΑΡΙΘΜΟΣ ΣΧΕΔΙΟΥ:
74

ΥΦΟΣ ΜΕΛΕΤΗΣ:
ΙΑΝΟΥΑΡΙΟΣ 2015

ΚΥΜΑΚΑ:
1:200

ΥΠΟΓΡΑΦΗ ΚΑΙ ΣΦΡΑΓΙΔΑ ΜΗΧΑΝΙΚΟΥ:
**ΧΑΡΟΥΛΑ ΓΕΩΡΓ. ΦΟΥΝΤΑ
 ΔΙΠΛ.-ΠΡΩΤΟΒΑΘΜΙΑ ΜΗΧΑΝΙΚΟΣ Ε.Μ.Π.
 ΜΕΛΟΣ Τ.Ε.Ε. ΜΗΤΡΩΟΥ 03993
 Α. ΡΙΖΙΔΙΟΥ 109, Τ.Κ. 20133, Π. ΠΕΛΛΑΝΑ
 ΑΦΜ. 0770524861 - ΑΟΥ ΤΡΙΠΟΛΗΣ**