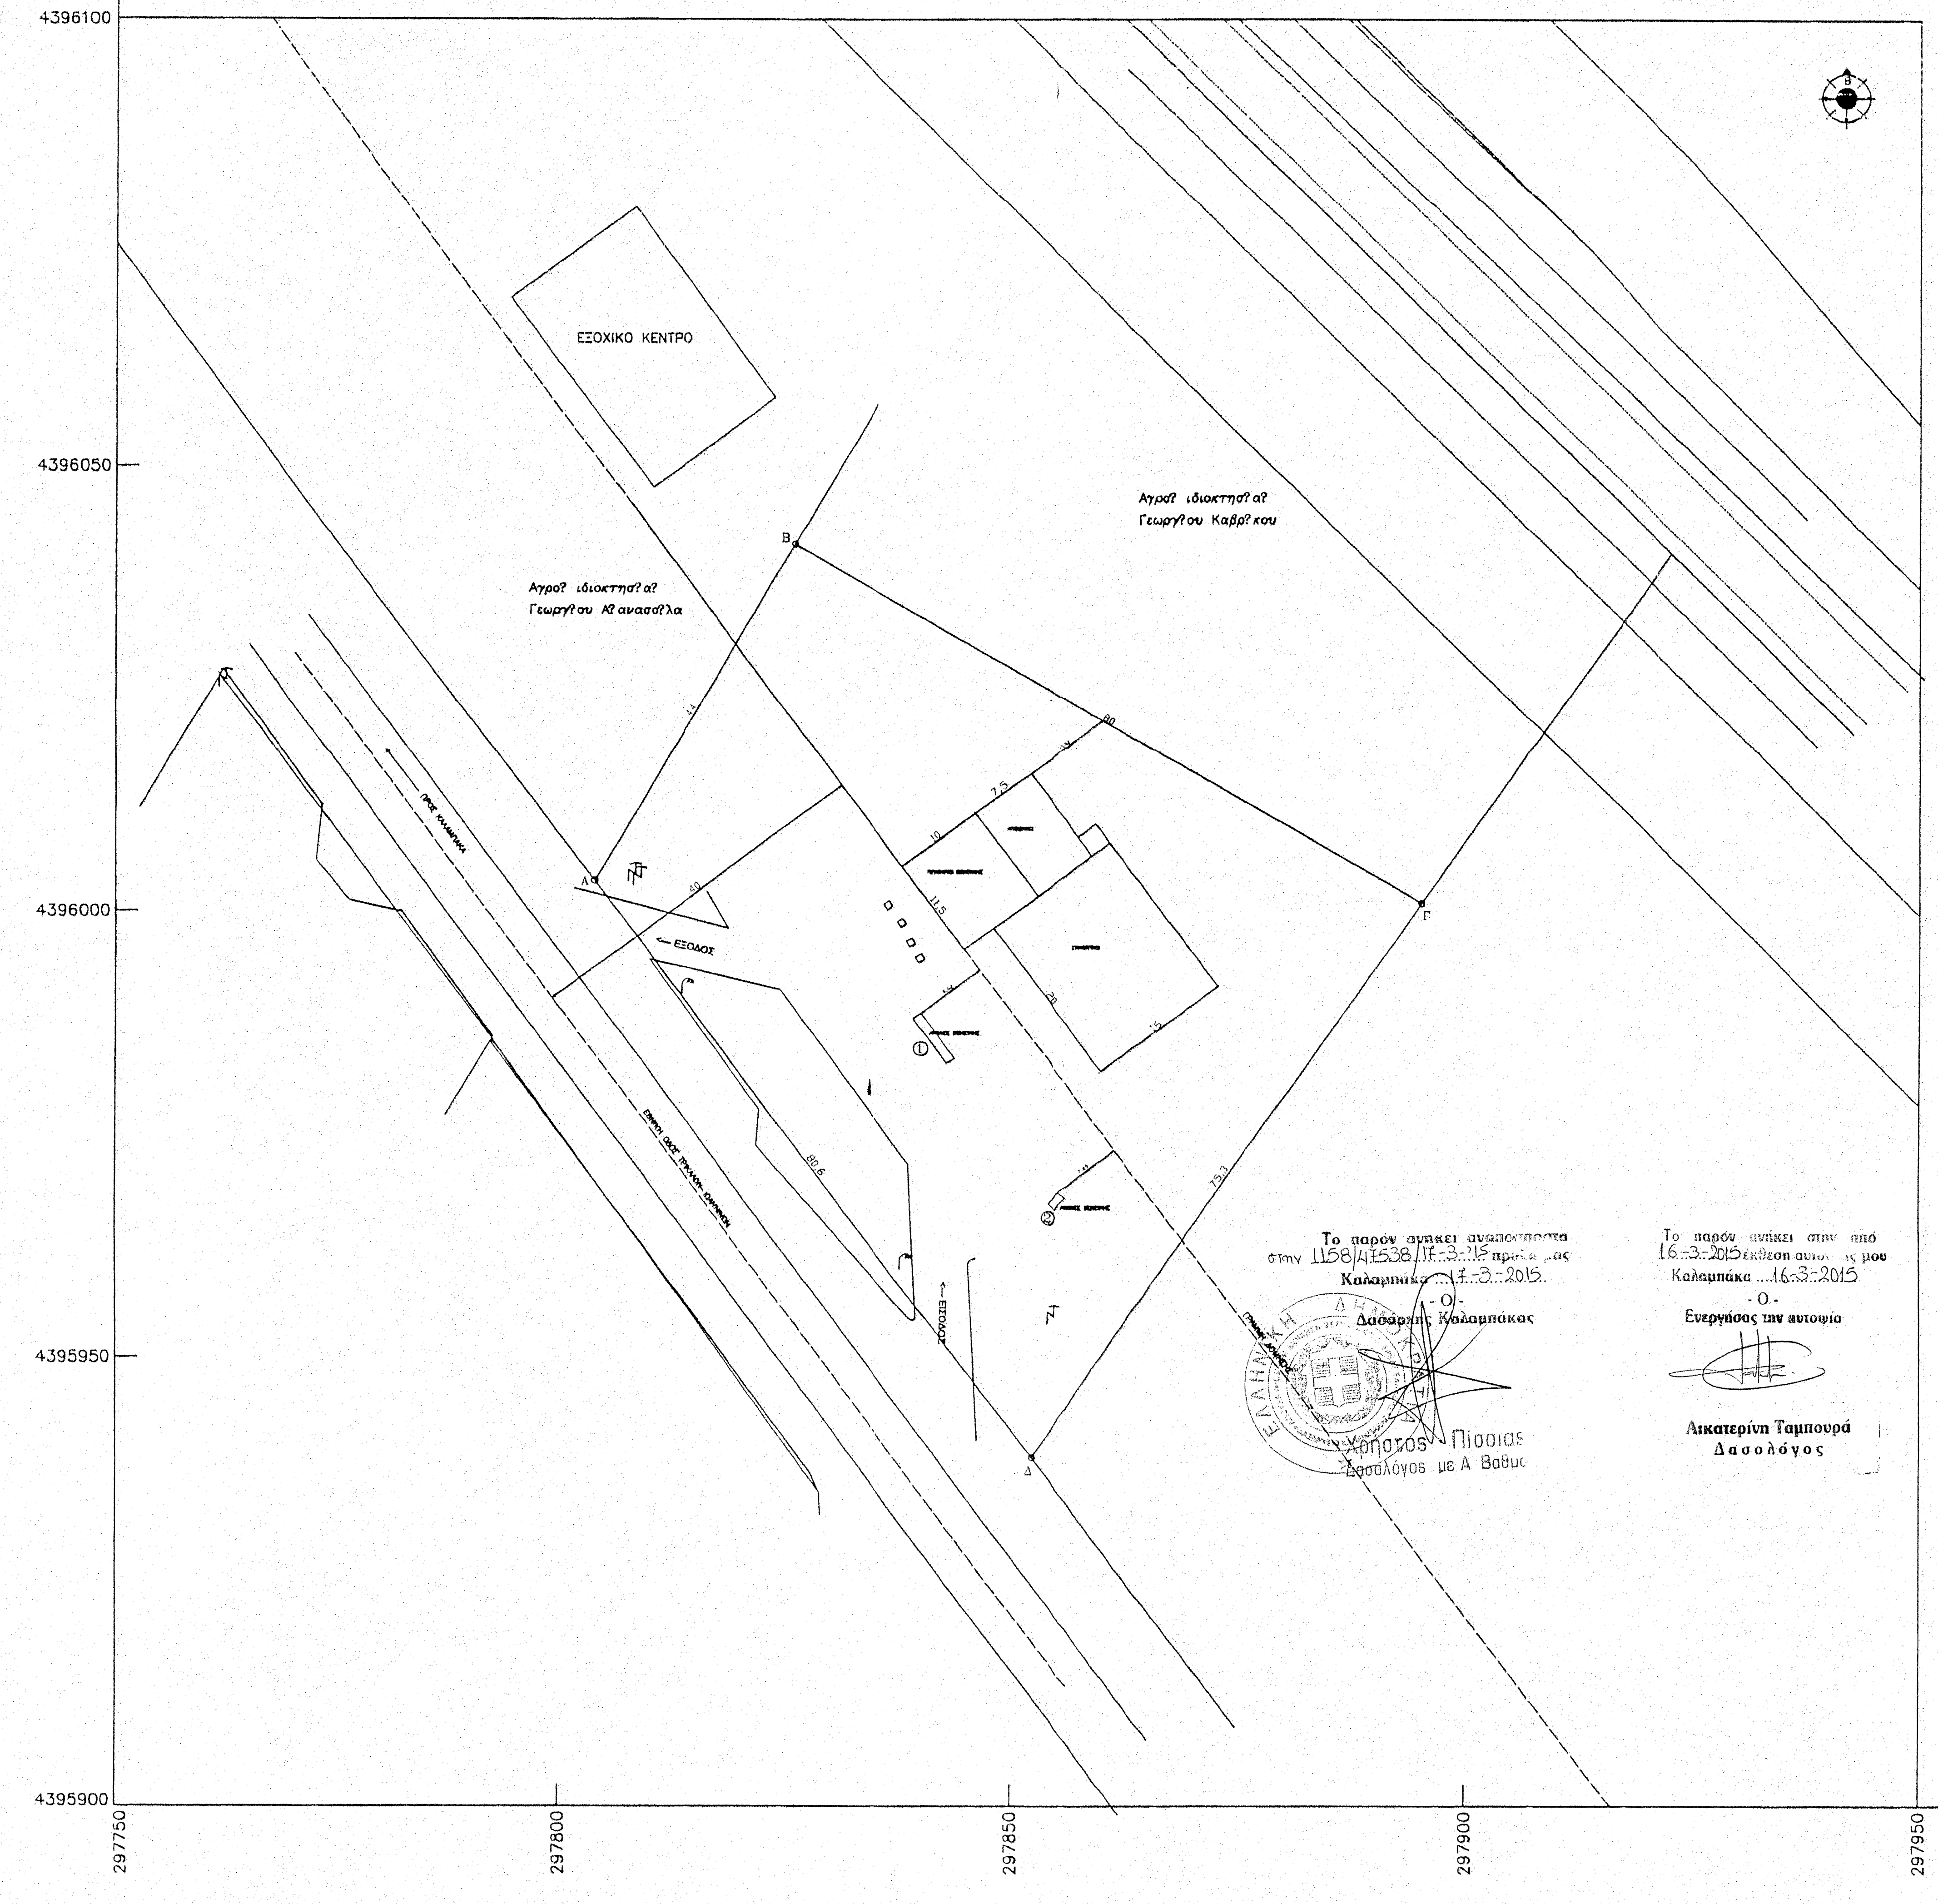
4396100
4396050
4396000
4395950
4395900
297750
297800
297850
297900
297950
ΕΞΟΧΙΚΟ ΚΕΝΤΡΟ
Αγρο? ιδιοκτησ? α?
Γεωργ? ου Καβρ? κου
Αγρο? ιδιοκτησ? α?
Γεωργ? ου Α? ανασσ? λα
B
A
Γ
Δ
44
40
80
75.3
80.6
7.5
10
11.5
20
15
①
②
← ΕΞΟΔΟΣ
ΕΙΣΟΔΟΣ →
ΠΡΟΣ ΚΑΛΑΜΠΑΚΑ
ΕΘΝΙΚΗ ΟΔΟΣ ΤΡΙΚΑΛΩΝ - ΙΩΑΝΝΙΝΩΝ

Το παρόν ανήκει αναπόσπαστα στην 1158/47538/17-3-15 πράξη μας
Καλαμπάκα 17-3-2015
-Ο-
Δασάρχης Καλαμπάκας
Χρήστος Πίσσιας
Δασολόγος με Α Βαθμ

Το παρόν ανήκει στην από 16-3-2015 έκθεση αυτοψίας μου
Καλαμπάκα 16-3-2015
-Ο-
Ενεργήσας την αυτοψία

Αικατερίνη Ταμπουρά
Δασολόγος

ΑΠΟΣΠΑΣΜΑ ΧΑΡΤΗ ΓΥΣ 1:5000


ΘΕΣΗ ΓΗΠΕΔΟΥ
199.90
197.10
199.20
197.00
195.30
195.90
196.30
194.30
194.50
194.10
193.20
193.00
193.10
192.20
191.00
191.50
190.60
191.00
189.00
189.70
189.90
192.10

ΟΡΟΙ ΔΟΜΗΣΗΣ

Π.Δ.24.5.1985 (Φ.Ε.Κ.270/Δ/85)

ΕΛΑΧΙΣΤΟ ΠΡΟΣΩΠΟ : 25,00 μ
ΕΛΑΧΙΣΤΟ ΕΜΒΑΔΟΝ : 4000,00 μ2
ΜΕΓΙΣΤΗ ΔΟΜΗΣΗ ΓΙΑ ΚΑΤΑΣΤΗΜΑΤΑ: 600,00 μ2
ΣΥΝΤΕΛΕΣΤΗΣ ΔΟΜΗΣΗΣ ΓΙΑ ΚΑΤΑΣΤΗΜΑΤΑ: 0,20

ΕΜΒΑΔΟΝ ΥΠΑΡΧΟΝΤΩΝ ΚΤΙΣΜΑΤΩΝ:
Ε=11.50x17.50+21.00x16.00+(7.50+8.80)/2x3.30+2.60+1.60=568.47 μ2

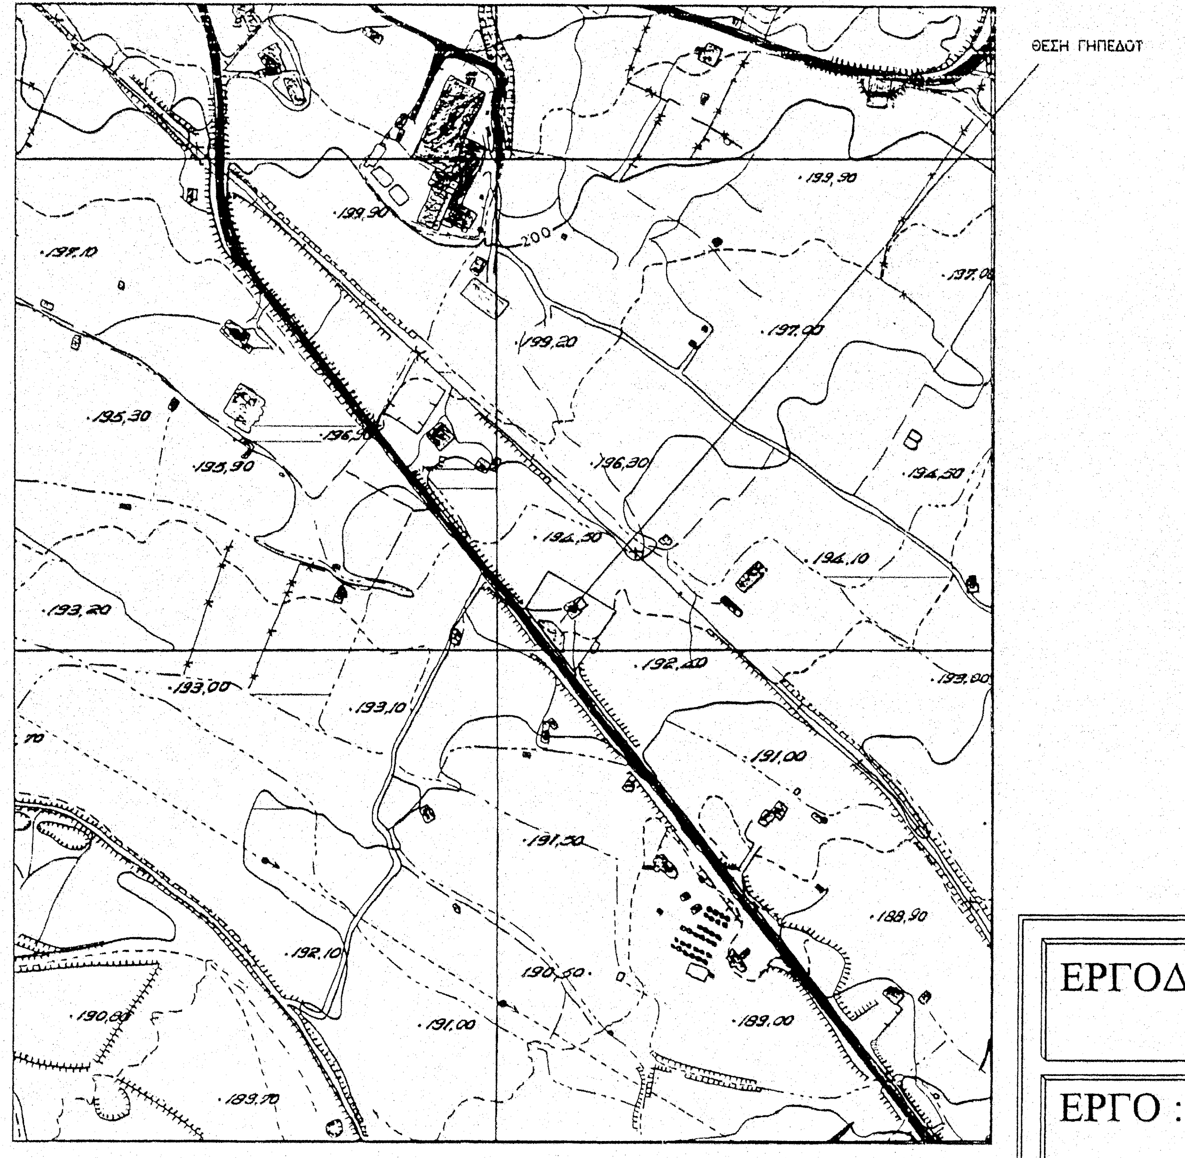1. Υπάρχουσες διπλές αντλίες βενζίνης και πετρελαίου.
2. Ενδεικτική θέση προσθήκης απλής αντλίας εμπορίας προιοντων. θέρμανσης.

(Ε1) ΠΙΝΑΚΑΣ ΕΜΒΑΔΟΥ ΓΗΠΕΔΟΥ
ΙΔΙΟΚΤΗΣΙΑΣ ΝΙΚΟΛΑΟΥ ΖΩΡΟΥ

Α/Α	SHMEIO	X	Y	H	MHKOS PLEYRAS
1	A	297803.852	4396003.288	0.000	-
2	B	297826.163	4396041.212	0.000	44.00
3	G	297895.212	4396000.812	0.000	80.00
4	D	297852.343	4395938.906	0.000	75.30
8	A	297803.852	4396003.288	0.000	80.60
EMBADO = 4640,60 M2					

ΥΠΕΥΘΥΝΗ ΔΗΛΩΣΗ ΜΗΧΑΝΙΚΟΥ Ν.651/77

Ο ΥΠΟΓΕΓΡΑΜΜΕΝΟΣ ΡΙΖΟΠΟΥΛΟΣ ΔΗΜΗΤΡΙΟΣ ΠΟΛΙΤΙΚΟΣ ΜΗΧΑΝΙΚΟΣ, ΔΗΛΩΝΩ ΥΠΕΥΘΥΝΑ ΟΤΙ
ΤΟ ΓΗΠΕΔΟ Ε1 ΜΕ ΣΤΟΙΧΕΙΑ Α-Β-Γ-Δ-Α ΑΥΤΑ ΤΟΥ ΑΝΩΤΕΡΩ ΠΙΝΑΚΑ
ΕΜΒΑΔΟΥ Ε1=4698.56Μ2 ΒΡΙΣΚΕΤΑΙ ΕΚΤΟΣ ΣΧΕΔΙΟΥ, ΜΕ ΠΡΟΣΩΠΟ ΕΠΙ ΤΗΣ ΕΘ. ΟΔΟΥ
ΤΡΙΚΑΛΩΝ - ΙΩΑΝΝΙΝΩΝ.
ΒΡΙΣΚΕΤΑΙ ΣΤΑ ΔΙΟΙΚΗΤΙΚΑ ΟΡΙΑ ΤΟΥ ΔΗΜΟΥ ΚΑΛΑΜΠΑΚΑΣ
ΚΑΙ ΕΙΝΑΙ ΑΡΤΙΟ ΚΑΙ ΟΙΚΟΔΟΜΗΣΙΜΟ ΣΥΜΦΩΝΑ ΚΑΙ ΜΕ ΤΟ
Π.Δ.24-05-85(Φ.Ε.Κ.270/Δ/31-05-85).

Ο ΔΗΛΩΝ

ΤΟ ΔΙΑΓΡΑΜΜΑ ΑΠΕΙΚΟΝΙΖΕΤΑΙ ΣΤΗΝ ΠΡΟΒΟΛΗ ΕΓΣΑ'87

ΕΡΓΟΔΟΤΗΣ : *ΖΩΡΟΣ ΧΡΗΣΤΟΣ του ΝΙΚΟΛΑΟΥ*

ΕΡΓΟ : *ΠΡΑΤΗΡΙΟ ΥΓΡΩΝ ΚΑΥΣΙΜΩΝ*

ΘΕΣΗ ΕΡΓΟΥ : *19 ΧΛΜ ΕΘΝ. ΟΔ. ΤΡΙΚΑΛΩΝ - ΚΑΛΑΜΠΑΚΑΣ*

ΜΕΛΕΤΗΤΗΣ : *ΡΙΖΟΠΟΥΛΟΣ ΔΗΜΗΤΡΙΟΣ*

ΘΕΜΑ ΣΧΕΔΙΟΥ : *ΤΟΠΟΓΡΑΦΙΚΟ ΔΙΑΓΡΑΜΜΑ*

ΧΡΟΝΟΣ ΜΕΛΕΤΗΣ
ΣΕΠΤ. 2011

ΑΡΙΘΜΟΣ ΣΧΕΔΙΟΥ
Τ 1

ΚΛΙΜΑΚΑ ΣΧΕΔΙΟΥ : *1:500*

ΣΦΡΑΓΙΔΑ - ΥΠΟΓΡΑΦΗ
ΜΗΧΑΝΙΚΟΥ

ΔΗΜΗΤΡΙΟΣ [illegible] ΡΙΖΟΠΟΥΛΟΣ
ΠΟΛΙΤΙΚΟΣ ΜΗΧΑΝΙΚΟΣ
ΜΕΛΟΣ Τ.[illegible] ΜΗΤΡΩΟΥ 80084
ΙΟΥΛ[illegible] Τ.Κ. 42100 ΤΡΙΚΑΛΑ
ΤΗΛ. & ΦΑΞ [illegible] ΚΙΝ. 6974 784453
Α.Φ.Μ. [illegible] - Δ.Ο.Υ. ΤΡΙΚΑΛΩΝ

ΣΦΡΑΓΙΔΑ
ΥΠΗΡΕΣΙΑΣ

Συνοδεύει την υπ' αριθ. 6378/141426/25-10-11 απόφαση του τμήματος Περ/ντος & Υδροοικονομίας Π.Ε. Τρικάλων

ΚΩΝΣΤΑΝΤΙΝΟΥ ΙΩΑΝ.
Δρ. ΧΗΜΙΚΟΣ ΜΗΧΑΝΙΚΟΣ