

# ΤΟΠΟΓΡΑΦΙΚΟ ΔΙΑΓΡΑΜΜΑ

ΤΩΝ ΑΓΡΟΤΕΜΑΧΙΩΝ: α) [1-2-3-4-5-6-7-8-9-10-11-12-13-14-15-1] και β) [15-16-17-18-19-20-21-22-23-24-25-26-27-28-29-30-31-6-7-8-9-10-11-12-13-14-15-16-...]

ιδιοκτησίας: α) ΕΒΕΝΗΣ Χ/ΑΣ ΔΗΜ. ΤΣΙΚΡΙ-ΚΟΥ και β) ΕΠΙΠΝΙΚΗΣ ΣΥΣ. ΑΡΙΣΤΕΙΔΗ ΑΝΔΡΙΚΟΠΟΥΛΟΥ

στην τοποθεσία «ΚΑΝΑΠΙΤΣΑ», κτηματ. περι-φερείας, νοτίου Αγ. Κωνσταντίνου Λοκρί-δας Θ.β.ϊ.ιδ.δας.

(Κλίμακας 1:750)

## ΕΜΒΑΔΟΜΕΤΡΗΣΗ:

α) ΤΕΜΑΧΙΟ ΕΒΕΝΗΣ Δ. ΤΣΙΚΡΙΚΟΥ:  

$$E(1-15-16-17-18-19) = \frac{1}{2} [200(17) + 240(18) + 240(19) + 200(16) + 200(15)] + 193(43) + 294(20) + 254(28) + 188(14) + 234(24+29) + 200(10) = 51.850 \mu^2$$


β) ΤΕΜΑΧΙΟ ΕΠΙΠΝΙΚΗΣ ΔΠΡΣ ΑΝΔΡΙΚΟΠΟΥΛΟΥ:  

$$E(16-17-18-19-20-21-22-23-24-25-26-27-28-29-30-31-6-7-8-9-10-11-12-13-14-15-1) = \frac{1}{2} [193(34+100) + 202(28+28) + 164(2) + 148(2) + 90(2) + 192(10+20) + 133(15+18) + 191(27+29) + 232(28+29) + 44(28+20) + 284(35) + 262(33) + 273(14+22) + 112(21+43)] = 126.600 \mu^2$$

ΣΥΝΟΛΙΚΗ ΑΠΟΤΥΠΩΣΕΙΣ ΕΚΤΑΣΗ:  

$$E(1-15-16-17-18-19) + E(16-17-18-19-20-21-22-23-24-25-26-27-28-29-30-31-6-7-8-9-10-11-12-13-14-15-1) = [51.850 + 126.600] = 178.450 \mu^2$$

ΛΑΜΙΑ, 9-7-1993  
 Ο ΜΗΧΑΝΙΚΟΣ:

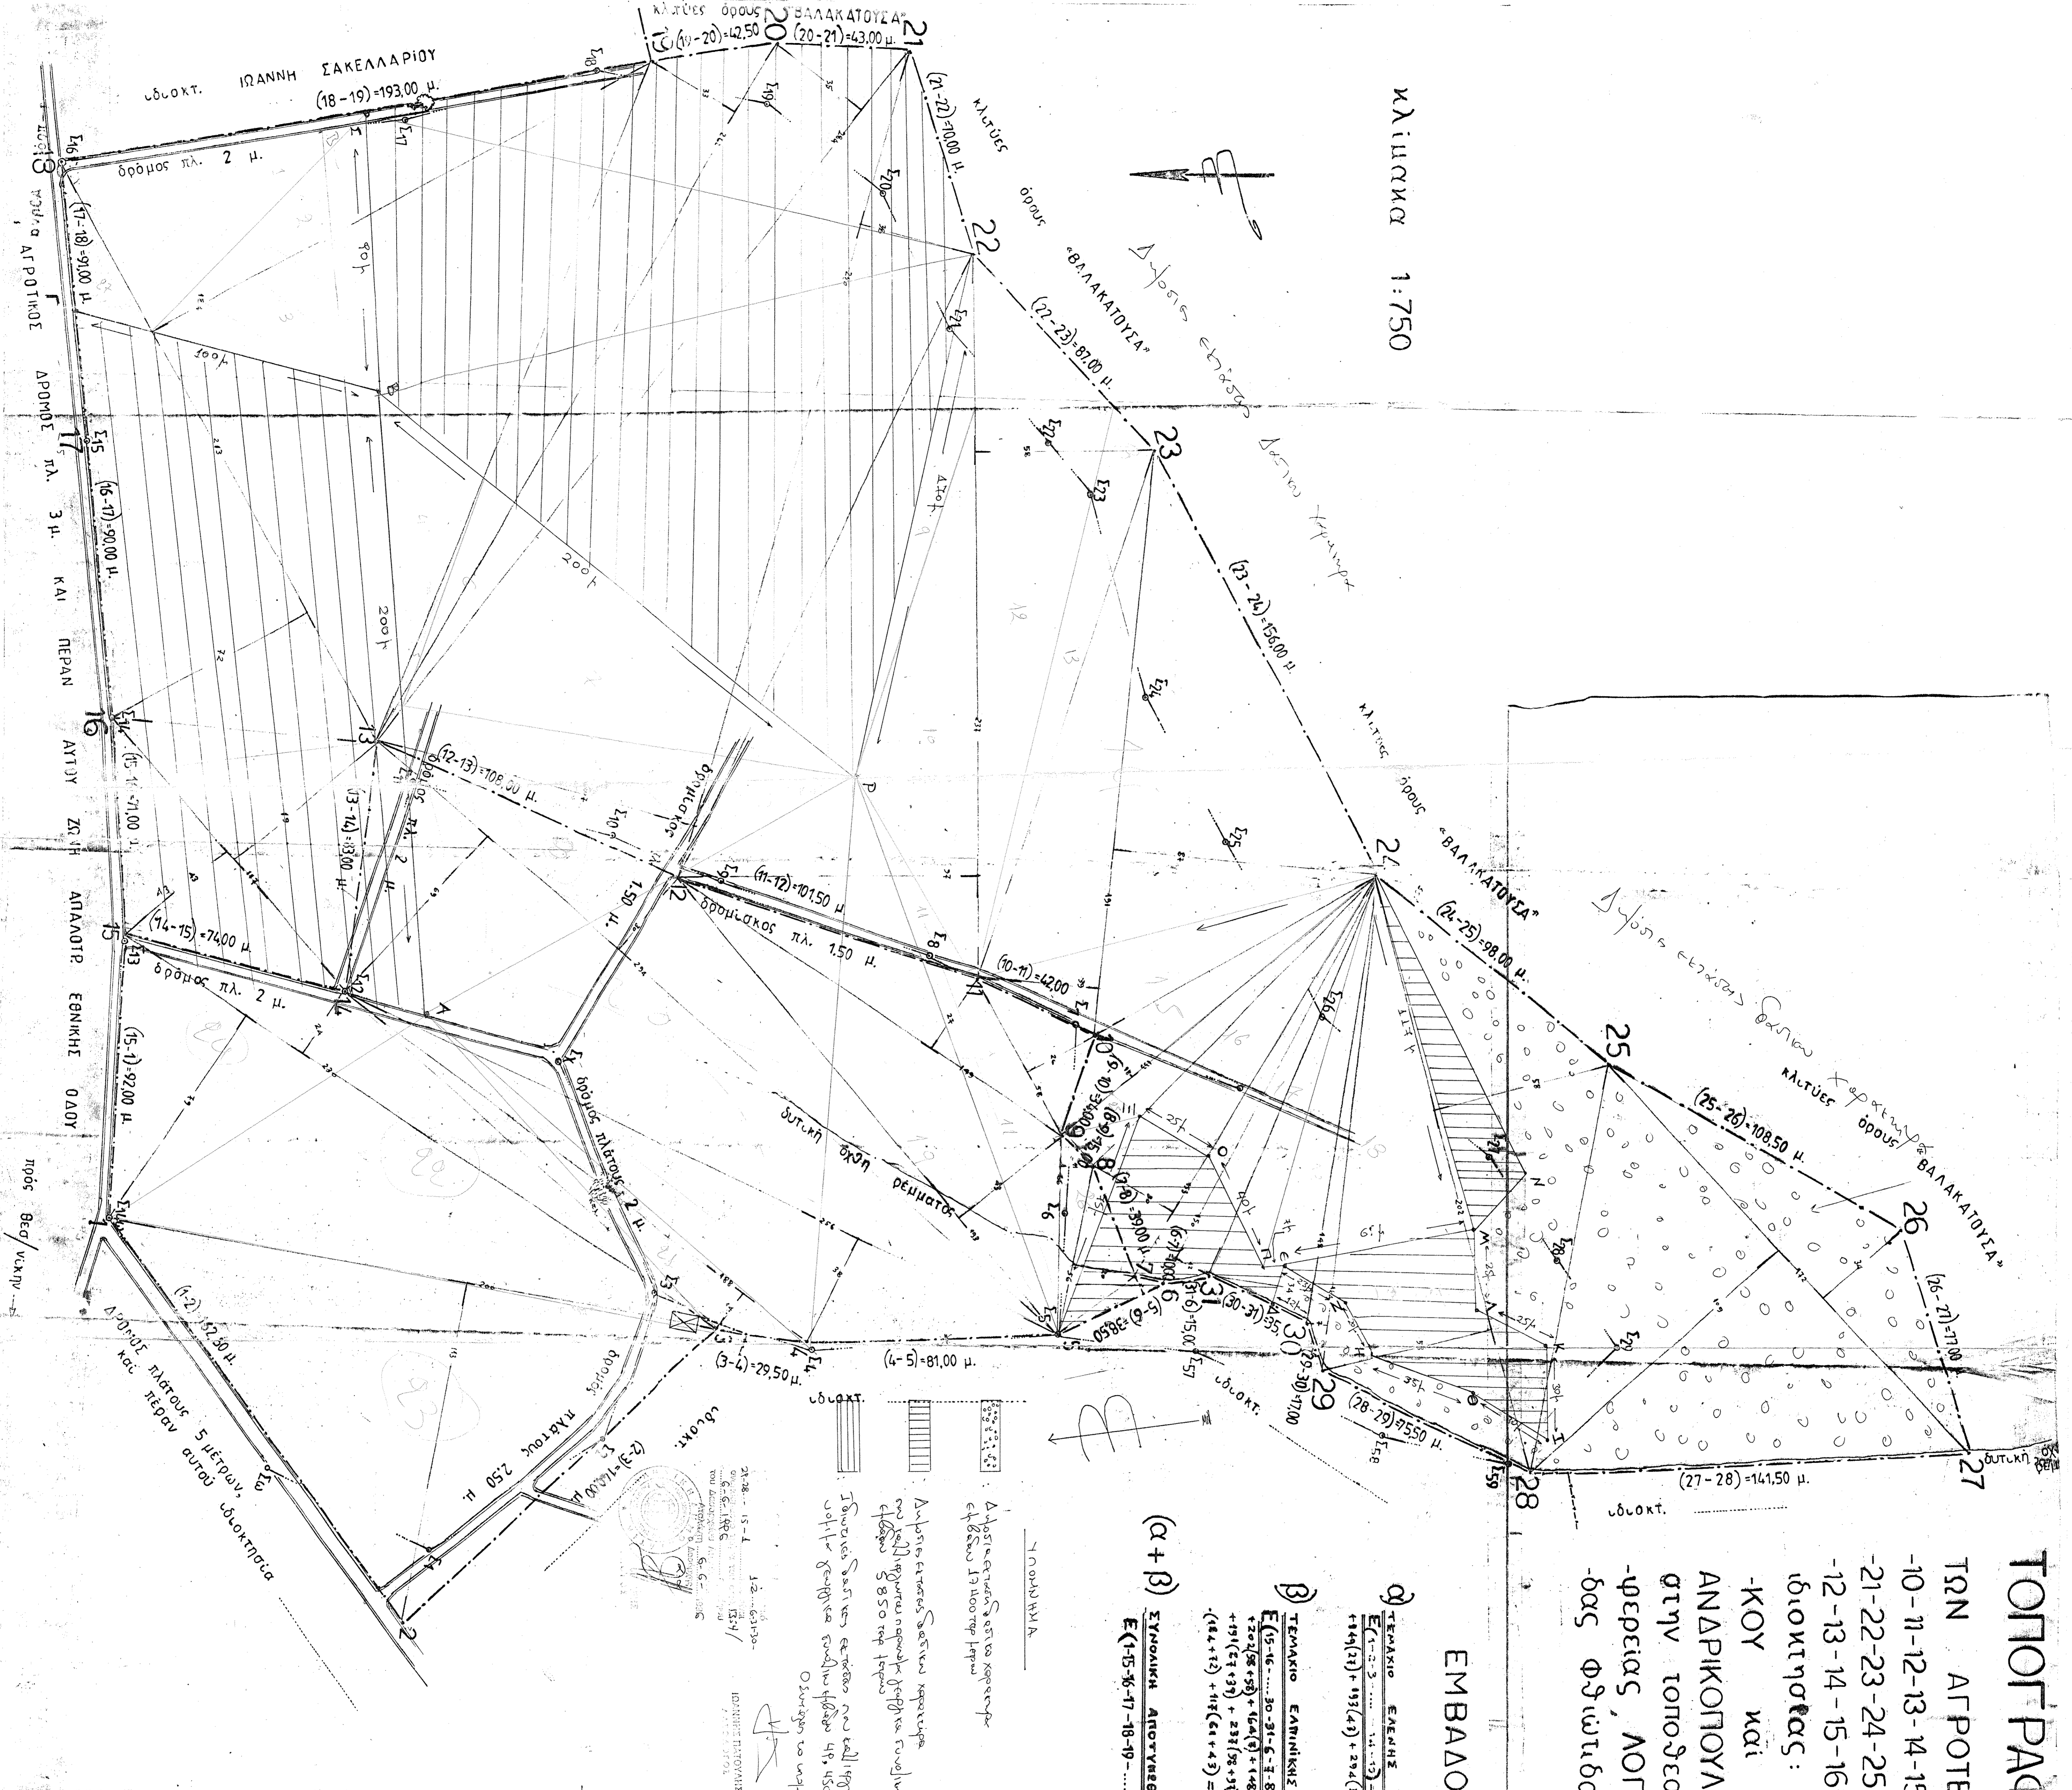

Αποστασιομετρήσεις με κλιμακωτά  
 5850 περί τηρούς  
 Ομοίωση 1:50000  
 Ομοίωση 1:50000

ΣΧΕΔΙΟ ΤΟΠΟΓΡΑΦΙΚΟ ΔΙΑΓΡΑΜΜΑ

ΚΑΙΜΑΚΑ: 1:750 (51.850 μ²)

ΛΑΜΙΑ, 9-7-1993

Ο ΜΗΧΑΝΙΚΟΣ:

ΕΠΙΣΤΗΜΟΝΙΚΟ ΚΑΤΑΣΤΗΡΙΑΣ

ΕΠΙΣΤΗΜΟΝΙΚΟ ΚΑΤΑΣΤΗΡΙΑΣ

ΕΠΙΣΤΗΜΟΝΙΚΟ ΚΑΤΑΣΤΗΡΙΑΣ

ΕΠΙΣΤΗΜΟΝΙΚΟ ΚΑΤΑΣΤΗΡΙΑΣ