

4531220

B



ΙΔΙΟΚΤΗΣΙΑ:
ΕΚΛΛΗΣΙΑΣ

4531200


ΙΔΙΟΚΤΗΣΙΑ:
ΣΥΛΛΕΚΤΗ ΓΕΡΑΣΙΜΟΥ

ΟΡΙΟΘΕΤΗΣΗ ΟΙΚΙΣΜΟΥ "ΣΑΡΑΚΗΝΟΙ"

ΣΥΝΤΕΤΑΓΜΕΝΕΣ Ε.Γ.Σ.Α.

	Χ	Ψ
A	327702.13	4531200.47
B	327728.34	4531187.02
Γ	327735.59	4531205.59
Δ	327742.36	4531204.10
E	327743.69	4531194.08
Z	327735.75	4531168.58
H	327708.78	4531173.72
Θ	327695.37	4531185.22

Χ Ψ
 α. 327729,557 4531190,136
 β. 327739,95 4531182,069

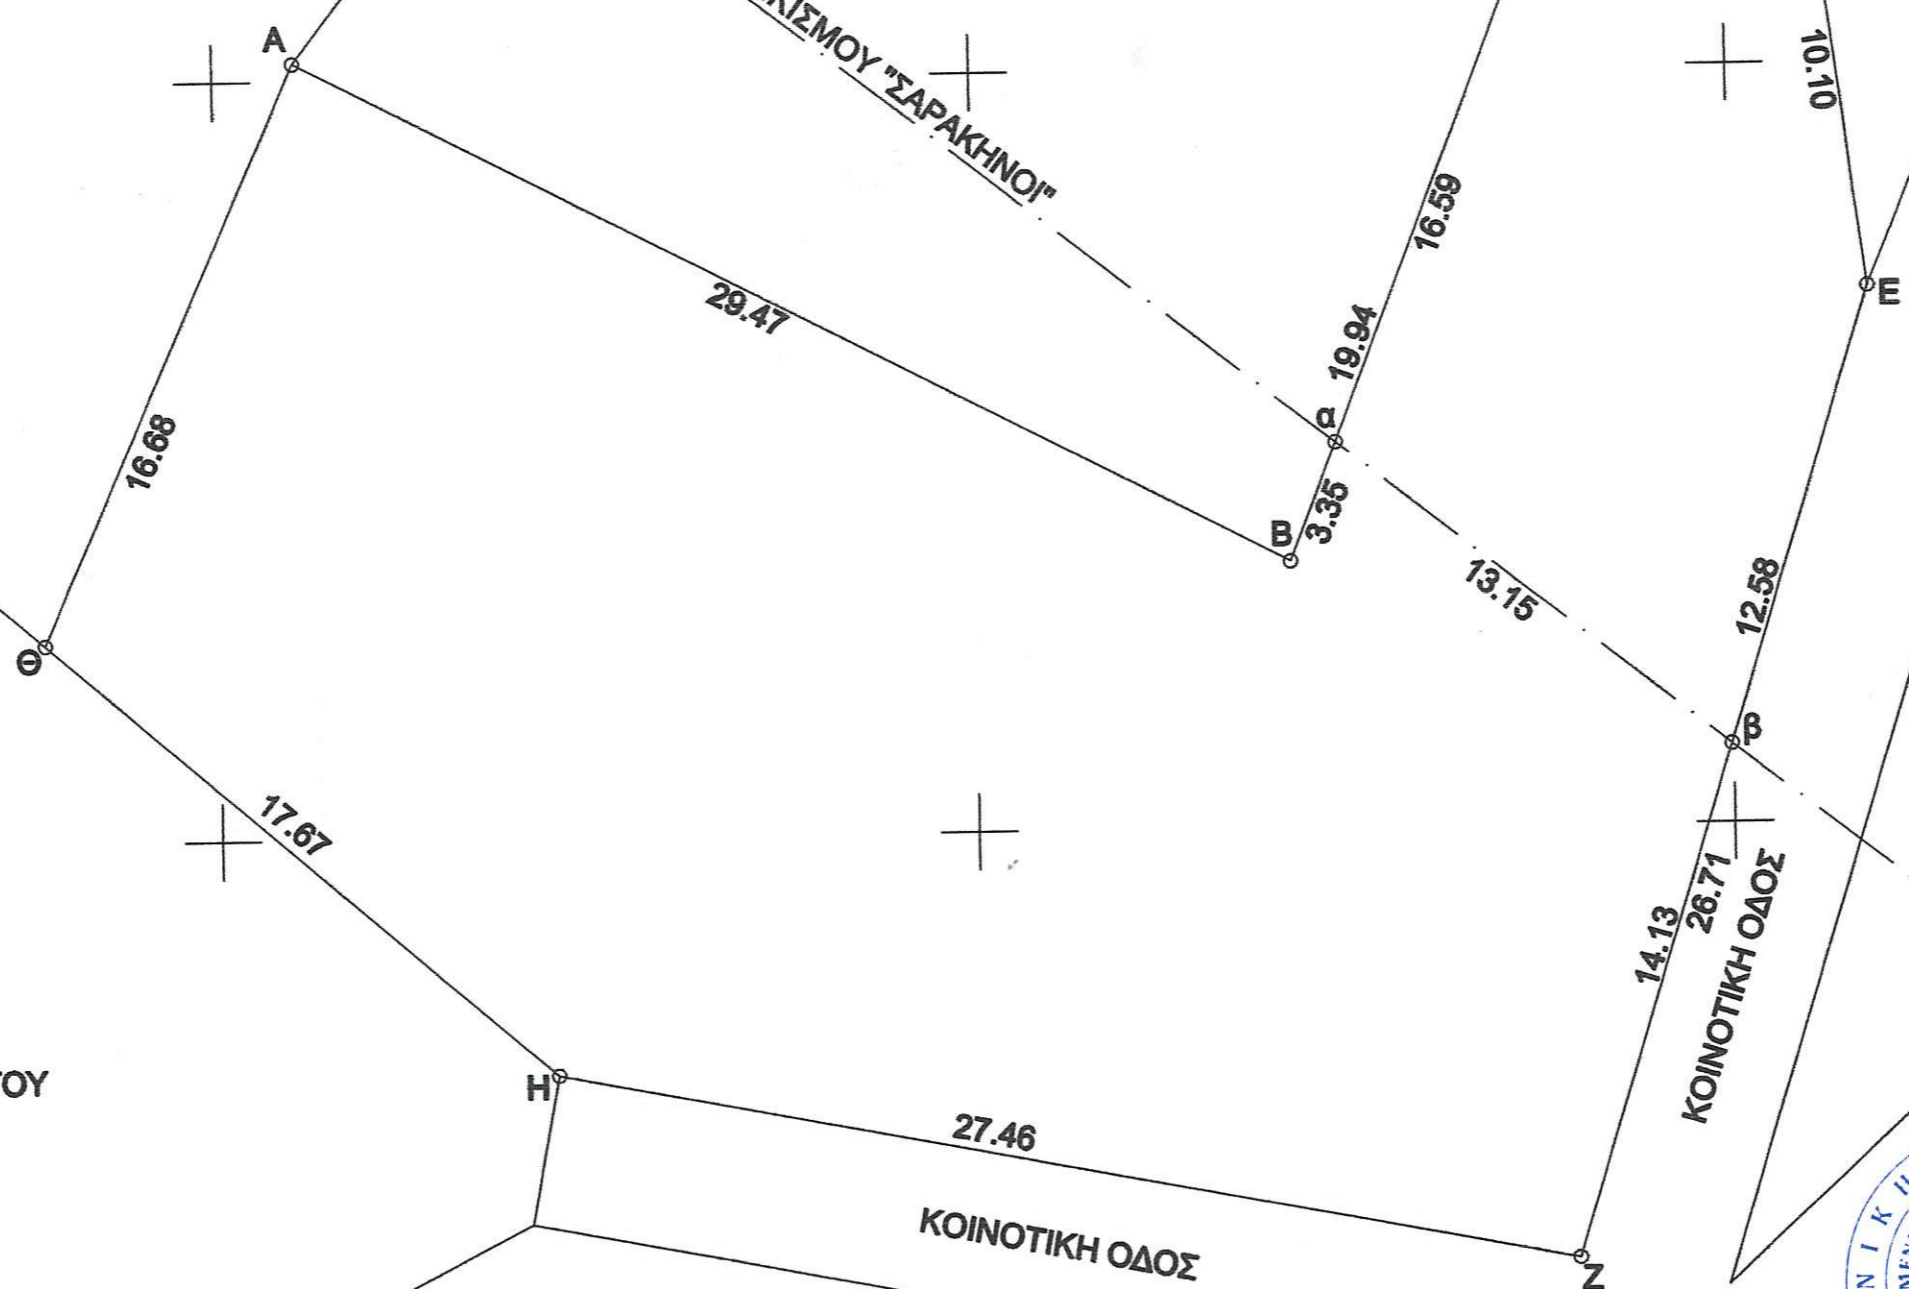


4531180

ΙΔΙΟΚΤΗΣΙΑ:
ΣΥΛΛΕΚΤΗ ΧΡΗΣΤΟΥ

ΚΟΙΝΟΤΙΚΗ ΟΔΟΣ

ΙΔΙΟΚΤΗΣΙΑ:
ΣΥΛΛΕΚΤΗ ΓΕΡΑΣΙΜΟΥ

ΚΟΙΝΟΤΙΚΗ ΟΔΟΣ

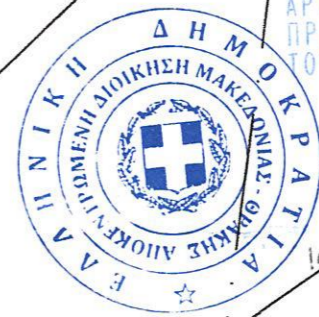

ΤΟ ΠΑΡΟΝ ΣΥΝΟΔΕΥΕΙ
 ΑΝΑΠΟΣΠΑΣΤΑ ΤΗΝ ΜΕ
 ΑΡΙΘΜΟ 2600/06-03-2015
 ΠΡΑΞΗ ΧΑΡΑΚΤΗΡΙΣΜΟΥ
 ΤΟΥ ΔΑΣΑΡΧΗ ΑΡΙΔΑΙΑΣ
 κ.α.α.

Ιωάννης Ιωάννης
 Δασολόγος