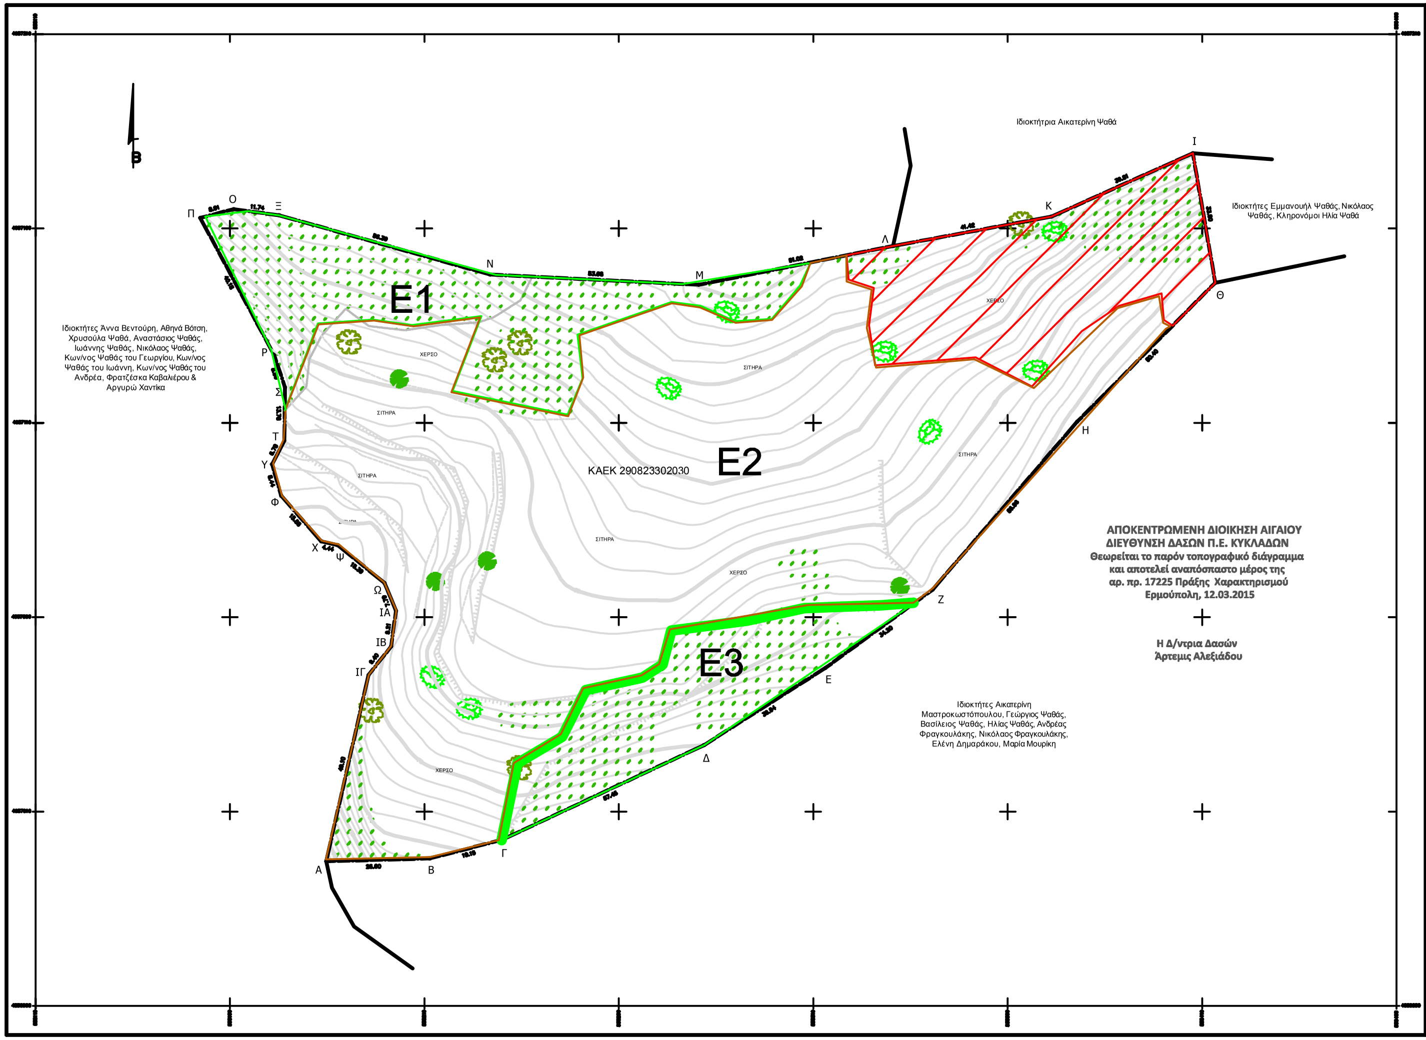

ΥΠΕΥΘΥΝΗ ΔΗΛΩΣΗ άρθ.5 του Ν.651/77

Η υπογράφουσα Αγρονόμος & Τοπογράφος Μηχανικός ΕΛΕΝΗ ΝΙΚ. ΝΙΝΟΥ, δηλώνω υπεύθυνα ότι το υπό στοιχεία (Α-Β-Γ-Δ-Ε-Ζ-Η-Θ-Ι-Κ-Λ-Μ-Ν-Ξ-Ο-Π-Ρ-Σ-Τ-Υ-Φ-Χ-Ψ-Ω-ΙΑ-ΙΒ-ΙΓ-Α) αγροτεμάχιο ιδιοκτησίας του ΚΩΝΣΤΑΝΤΙΝΟΥ ΨΑΘΑ το οποίο βρίσκεται στη θέση Κυλίστρα, Χάλακας, εκτός σχεδίου πόλης και εκτός οικισμού, του Δήμου Μήλου είναι άρτιο και οικοδομήσιμο σύμφωνα με τις ισχύουσες πολεοδομικές διατάξεις.

Το παρόν αγροτεμάχιο δεν υπόκειται στις διατάξεις του Ν.1337/83 και δεν οφείλει εισφορές σε γη και χρήμα.

Το παρόν τοπογραφικό διάγραμμα συντάσσεται για την έκδοση πράξης χαρακτηρισμού του αγροτεμαχίου σύμφωνα με τις διατάξεις του άρθρου 14 του Ν. 998/79 από τη Διεύθυνση Δασών Ν.Κυκλάδων.

Μήλος, Οκτώβριος 2014

C:\Users\ELENI NINOU\Desktop\Jobs_most recent\Psathas_Kostas\ktima.bmp

ΕΝΤΟΠΙΣΜΟΣ ΑΓΡΟΤΕΜΑΧΙΟΥ ΣΤΟΥΣ ΟΡΘΟΦΩΤΟΧΑΡΤΕΣ ΤΗΣ ΚΤΗΜΑΤΟΛΟΓΙΟ Α.Ε.
(http://gis.ktimanet.gr/wms/ktbasemap/default.aspx)

ΠΙΝΑΚΑΣ ΣΥΝ/ΝΩΝ ΚΟΡΥΦΩΝ ΣΕ ΕΓΣΑ '87

Α/Α	X	Y
Α	535184.777	4056997.225
Β	535211.389	4056997.944
Γ	535229.914	4057002.718
Δ	535281.925	4057027.128
Ε	535313.100	4057046.943
Ζ	535340.706	4057067.129
Η	535377.889	4057110.291
Θ	535413.372	4057146.080
Ι	535407.597	4057179.367
Κ	535371.274	4057163.080
Λ	535330.554	4057155.490
Μ	535280.520	4057145.517
Ν	535228.900	4057148.130
Ξ	535172.617	4057163.414
Ο	535160.977	4057164.971
Π	535152.359	4057162.723
Ρ	535171.423	4057127.358
Σ	535174.163	4057119.109
Τ	535173.975	4057105.353
Υ	535170.812	4057099.355
Φ	535173.183	4057091.259
Χ	535183.427	4057079.566
Ψ	535187.744	4057078.505
Ω	535199.719	4057068.844
ΙΑ	535202.676	4057061.634
ΙΒ	535201.434	4057052.510
ΙΓ	535195.636	4057045.111

ΣΤΟΙΧΕΙΑ ΑΓΡΟΤΕΜΑΧΙΟΥ

ΙΔΙΟΚΤΗΣΙΑ (Α-Β-Γ-Δ-Ε-Ζ-Η-Θ-Ι-Κ-Λ-Μ-Ν-Ξ-Ο-Π-Ρ-Σ-Τ-Υ-Φ-Χ-Ψ-Ω-ΙΑ-ΙΒ-ΙΓ-Α) με ΚΑΕΚ 290823302030

Εμβαδόν αγροτεμαχίου (Α-Β-Γ-Δ-Ε-Ζ-Η-Θ-Ι-Κ-Λ-Μ-Ν-Ξ-Ο-Π-Ρ-Σ-Τ-Υ-Φ-Χ-Ψ-Ω-ΙΑ-ΙΒ-ΙΓ-Α) = 24841.20 τ.μ.

ΔΗΛΩΣΗ ΟΡΙΩΝ

Ο υπογράφων δηλώνω υπεύθυνα ότι τα όρια που έχουν υλοποιηθεί στο παρόν τοπογραφικό διάγραμμα με στοιχεία (Α-Β-Γ-Δ-Ε-Ζ-Η-Θ-Ι-Κ-Λ-Μ-Ν-Ξ-Ο-Π-Ρ-Σ-Τ-Υ-Φ-Χ-Ψ-Ω-ΙΑ-ΙΒ-ΙΓ-Α) είναι ορθά.

Ο ΔΗΛΩΝ

ΥΠΟΜΝΗΜΑ

- Όριο Ιδιοκτησίας
- Ξερολιθιά
- Συρματόπλεγμα
- Φρύδι Πρανούς
- Πόδι Πρανούς
- Σχίνος
- Ελιά
- Φίδα

Η υπογράφουσα Αγρονόμος & Τοπογράφος Μηχανικός ΕΛΕΝΗ ΝΙΚ. ΝΙΝΟΥ, δηλώνω υπεύθυνα ότι το υπό στοιχεία (Α-Β-Γ-Δ-Ε-Ζ-Η-Θ-Ι-Κ-Λ-Μ-Ν-Ξ-Ο-Π-Ρ-Σ-Τ-Υ-Φ-Χ-Ψ-Ω-ΙΑ-ΙΒ-ΙΓ-Α) αγροτεμάχιο ιδιοκτησίας του το οποίο βρίσκεται στη θέση Κυλίστρα, Χάλακας, εκτός σχεδίου πόλης, εκτός οικισμού και εντός της υπ'αριθμόν GR4220030 Ζώνης Ειδικής Προστασίας (ΦΕΚ 1495Β/6-9-2010) και ειδικότερα εντός της Ζώνης III (Περιοχή Π10) (ΦΕΚ 1071Δ/22-12-2006, όπως παρατάθηκε και ισχύει με το Ν.4030 ΦΕΚ 249Α/25-11-2011), του Δήμου Μήλου είναι άρτιο και οικοδομήσιμο σύμφωνα με τις ισχύουσες πολεοδομικές διατάξεις και κατόπιν έγκρισης της Διεύθυνσης Δασών Κυκλάδων.

Το παρόν αγροτεμάχιο δεν υπόκειται στις διατάξεις του Ν.1337/83 και δεν οφείλει εισφορές σε γη και χρήμα.

Το παρόν τοπογραφικό διάγραμμα συντάσσεται για την έκδοση πράξης χαρακτηρισμού του αγροτεμαχίου σύμφωνα με τις διατάξεις του άρθρου 14 του Ν.998/79 από τη Διεύθυνση Δασών Ν.Κυκλάδων.

Μήλος, Νοέμβριος 2014

ΠΑΡΑΤΗΡΗΣΕΙΣ

1. Το σύστημα συντεταγμένων αναφέρεται στο Ελληνικό Γεωδαιτικό Σύστημα Αναφοράς 1987 (ΕΓΣΑ '87).
2. Η εξάρτηση από το ΕΓΣΑ '87 πραγματοποιήθηκε με σύστημα GPS, κάνοντας χρήση του σταθμού MILO του ιδιωτικού δικτύου σταθμών αναφοράς SmartNet της εταιρίας Metrica AE με συντεταγμένες (X,Y) = (538353.451,4066075.088).
3. Η σύνταξη και απόδοση του διαγράμματος καθώς και οι υπολογισμοί πραγματοποιήθηκαν με αναλυτικό τρόπο από ορθογώνιες συντεταγμένες.
4. Όρια και θέση του αγροτεμαχίου τέθηκαν καθ' υπόδειξη του φερόμενου ως ιδιοκτήτη.
5. Έλεγχος τίτλων δεν έγινε.
6. Έλεγχος για δασαρχείο και αρχαιολογία δεν έγινε.
7. Απόσταση από τη θάλασσα 198 μέτρα.
8. Για τις μετρήσεις χρησιμοποιήθηκε γεωδαιτικός σταθμός Leica FlexLine TS06 5'' και GPS διπλής συχνότητας Leica Viva GS12 GNSS με καταγραφή συχνοτήτων L1 και L2 του συστήματος GPS και GLONASS.

ΕΛΕΝΗ ΝΙΚ. ΝΙΝΟΥ
MSc ΑΓΡΟΝΟΜΟΣ & ΤΟΠΟΓΡΑΦΟΣ ΜΗΧΑΝΙΚΟΣ Ε.Μ.Π.
ΚΑΡΟΔΡΟΜΟΣ ΜΗΛΟΥ Τ.Κ.84800
ΤΗΛ. 22870 23559

ΕΡΓΟ:	ΤΟΠΟΓΡΑΦΙΚΗ ΑΠΟΤΥΠΩΣΗ ΑΓΡΟΤΕΜΑΧΙΟΥ
ΙΔΙΟΚΤΗΤΗΣ:	
ΠΕΡΙΟΧΗ:	ΘΕΣΗ ΚΥΛΙΣΤΡΑ, ΧΑΛΑΚΑΣ, ΔΗΜΟΣ ΜΗΛΟΥ (ΕΚΤΟΣ ΣΧΕΔΙΟΥ ΠΟΛΗΣ & ΕΚΤΟΣ ΟΙΚΙΣΜΟΥ) ΝΟΜΟΣ ΚΥΚΛΑΔΩΝ
ΤΙΤΛΟΣ ΣΧΕΔΙΟΥ:	ΤΟΠΟΓΡΑΦΙΚΟ ΔΙΑΓΡΑΜΜΑ — Αρ. Σχ. Τ1
ΚΛΙΜΑΚΑ: 1:500	ΜΗΛΟΣ, ΝΟΕΜΒΡΙΟΣ 2014

Ο ΣΥΝΤΑΞΑΣ ΜΗΧΑΝΙΚΟΣ