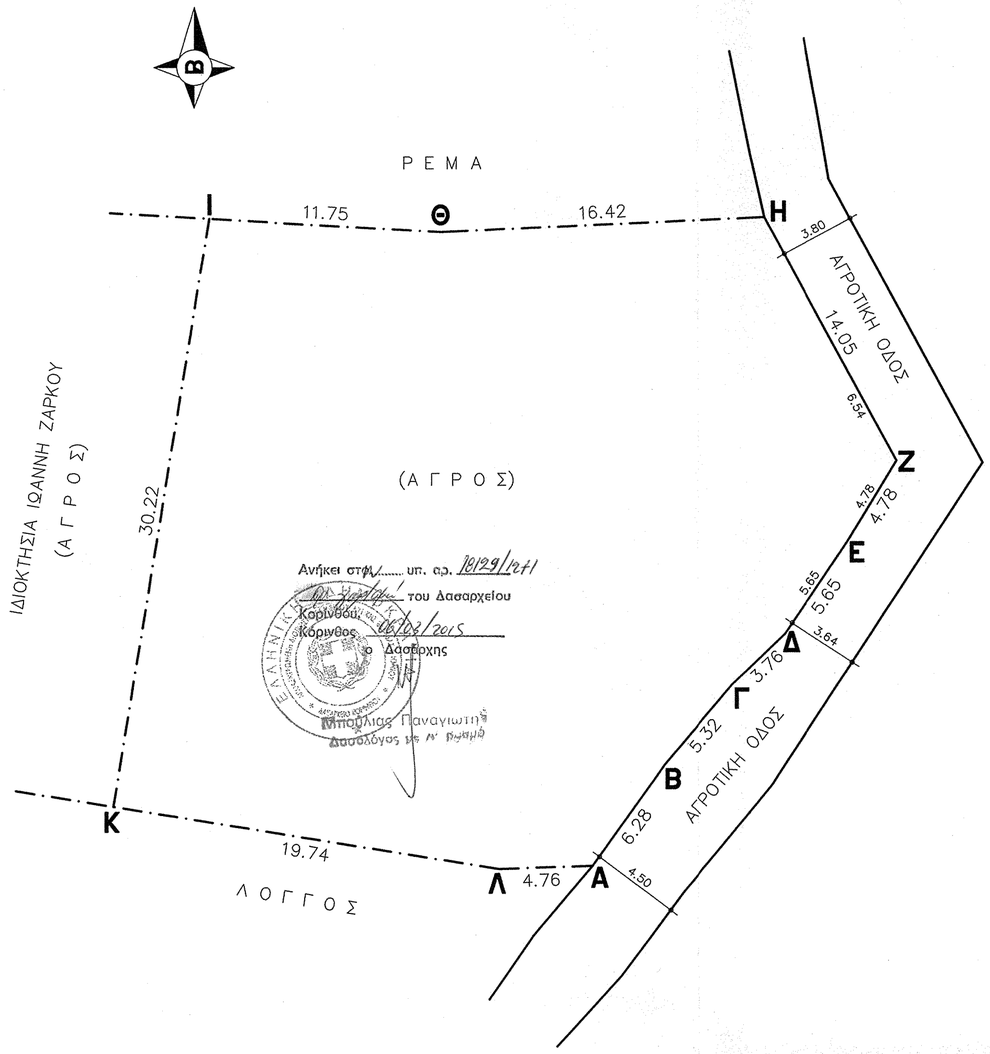

ΕΜΒΑΔΟΜΕΤΡΗΣΗ ΑΓΡΟΤΕΜΑΧΙΟΥ			
ΣΥΝΤΕΤΑΓΜΕΝΕΣ ΚΑΤΑ ΕΓΣΑ '87			
ΣΗΜΕΙΟ	Χ	Υ	ΜΗΚΟΣ
Α	379946.29	4203873.94	6.28
Β	379949.95	4203879.05	5.32
Γ	379953.39	4203883.10	3.76
Δ	379956.10	4203885.71	5.65
Ε	379959.29	4203890.38	4.78
Ζ	379961.76	4203894.47	14.05
Η	379955.08	4203906.83	16.42
Θ	379938.68	4203906.10	11.75
Ι	379926.95	4203906.76	30.22
Κ	379922.05	4203876.94	19.74
Λ	379941.54	4203873.80	4.76
Α	379946.29	4203873.94	
Ε=1/2 Σ(Χι + Χι+1)(Ψι − Ψι+1)			
Ε = 1000.30 μ2			

ΑΠΟΣΠΑΣΜΑ ΟΡΘΟΦΩΤΟΧΑΡΤΗ ΚΛΙΜΑΚΑΣ 1:5000

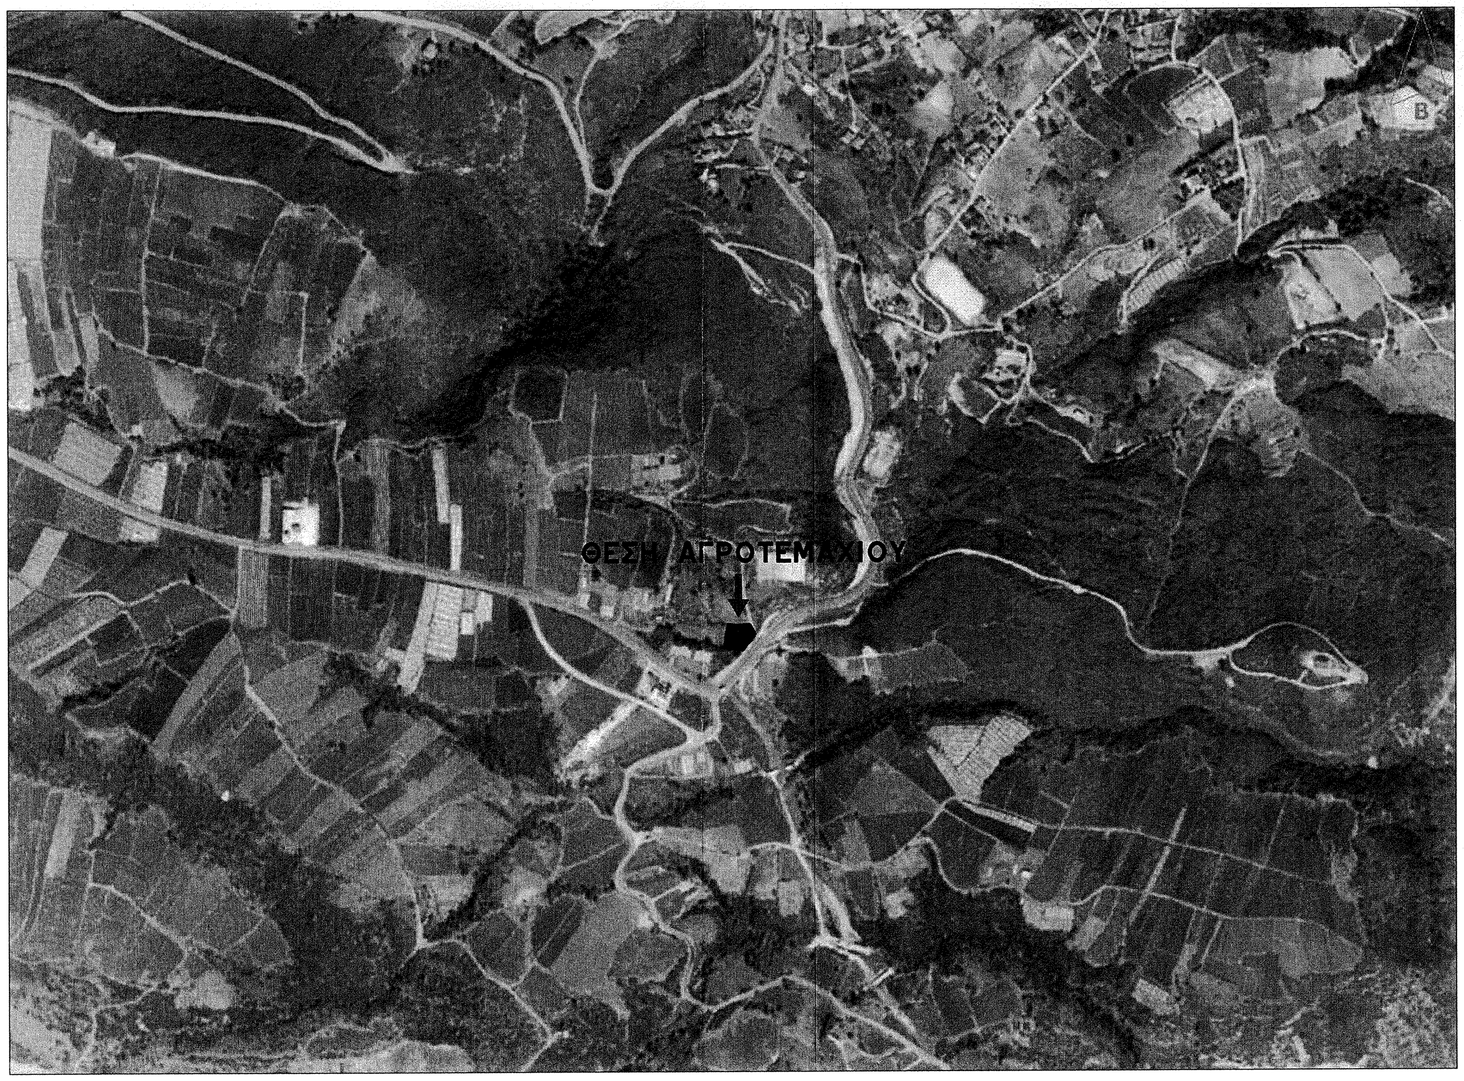

ΕΜΒΑΔΟ ΑΓΡΟΤΕΜΑΧΙΟΥ (ΑΒΓΔΕΖΗΘΙΚΛΑ) = 1000,30 Τ.Μ.

ΔΗΛΩΣΗ ΝΟΜΟΥ 651/77

Ο υπογραφων, Παναγιωτης Χ. Κυριτσης, πολιτικος μηχανικος, δηλωνω οτι το υπο τα στοιχεια ΑΒΓΔΕΖΗΘΙΚΛΑ αγροτεμαχιο ευρισκεται εκτος σχεδιου πολεως ή οριων οικισμου εκτος ζωνης και εκτος Γ.Π.Σ. και δεν ειναι ουτε αρτιο ουτε οικοδομησιμο συμφωνα με τις υπαρχουσες πολεοδομικες διαταξεις. Δεν υποκειται στις διαταξεις του Νομου 1337/83. Το παρον αγροτεμαχιο ευρισκεται σε αποσταση μεγαλυτερη των 300,00μ. απο τον πλησιεστερο οικισμο και σε αποσταση μεγαλυτερη των 800.00μ. απο θαλασσα.

Το παρον οικοπεδο συνοδευει η βεβαιωση με ηλεκτρονικο κωδικο: 3EBCD8A23C858C0D.

Ο Μ Η Χ Α Ν Ι Κ Ο Σ

ΠΑΝΑΓΙΩΤΗΣ Χ. ΚΥΡΙΤΣΗΣ
ΔΙΠΛΩΜΑΤΟΥΧΟΣ ΠΟΛΙΤΙΚΟΣ ΜΗΧΑΝΙΚΟΣ
ΔΗΜΟΚΡΙΤΕΙΟΥ ΠΑΝΕΠΙΣΤΗΜΙΟΥ ΘΡΑΚΗΣ
ΜΕΛΟΣ Τ.Ε.Ε. ΑΡΙΘΜΟΣ ΜΗΤΡΩΟΥ 70822
ΣΙΚΥΩΝΟΣ 35,37 – ΚΙΑΤΟ+2742021886

ΔΗΛΩΣΗ ΙΔΙΟΚΤΗΤΗ

ΤΑ ΑΝΑΓΡΑΦΟΜΕΝΑ ΣΤΟΙΧΕΙΑ ΓΙΑ ΤΟ ΕΝ ΛΟΓΩ ΑΓΡΟΤΕΜΑΧΙΟ,
ΠΟΥ ΕΙΝΑΙ ΙΔΙΟΚΤΗΣΙΑ ΜΟΥ,
ΕΙΝΑΙ ΑΠΟΛΥΤΑ ΑΚΡΙΒΗ, ΤΑ ΔΕ ΟΡΙΑ ΤΟΥ ΟΙΚΟΠΕΔΟΥ
ΤΕΘΗΚΑΝ ΠΑΡΟΥΣΙΑ ΜΟΥ ΚΑΙ ΜΕ ΥΠΟΔΕΙΞΗ ΜΟΥ

ΚΙΑΤΟ ΔΕΚΕΜΒΡΙΟΣ 2013

Η ΔΗΛΟΥΣΑ

Αικατ. Παπαθ.

ΥΠΟΜΝΗΜΑ ΕΞΑΡΤΗΣΗΣ ΤΟΥ ΟΙΚΟΠΕΔΟΥ

- Οι συντεταγμενες που αναφερονται στο Τοπογραφικο Διαγραμμα ειναι στο Ελληνικο Γεωδαιτικο Συστημα Αναφορας 1987 (Ε.Γ.Σ.Α. '87).
- Η εξαρτηση απο το Ε.Γ.Σ.Α. '87 πραγματοποιηθηκε με παρατηρησεις που διεξηχθησαν την 16/12/2013 και στο χρονικο διαστημα απο 11:20 π.μ. εως 12:40 π.μ. κανοντας χρηση του σταθμου αναφορας του Ελληνικου Συστηματος εντοπισμου HEPOS με κωδικο σταθμου 011A και συντεταγμενες (x,y) = (352354.91 , 4223812.93).
- Η αποτυπωση εγινε με την μεθοδο των συντεταγμενων και χρησιμοποιηθηκε γεωδαιτικος σταθμος FOIF RTS 238, με Serial Number R82369 και ακριβειες μετρησης: αποστασης (3mm+2ppm) και γωνιας (6cc/15cc).

ΕΡΓΟΔΟΤΗΣ
ΑΙΚΑΤΕΡΙΝΗ ΠΑΠΑΘΑΝΑΣΙΟΥ συζ. ΠΑΝΑΓΙΩΤΗ

ΕΡΓΟ
ΧΑΡΑΚΤΗΡΙΣΜΟΣ ΕΚΤΑΣΗΣ ΣΥΜΦΩΝΑ ΜΕ ΤΟ ΑΡΘΡΟ 14 ΤΟΥ Ν.¨998/79

ΘΕΣΗ
''Λιέτσου''–εκτος σχεδιου–Τοπικης Κοινοτητας Κρυονεριου
Δημοτικης ενοτητας Κιατου, Δημου Σικυωνιων
Περιφερειακης ενοτητας Κορινθιας Περιφερειας Πελοποννησου

ΜΕΛΕΤΗΤΕΣ
ΠΑΝΑΓΙΩΤΗΣ Χ. ΚΥΡΙΤΣΗΣ
(πολιτικος μηχανικος)

Θ Ε Μ Α	ΑΡ. ΣΧΕΔΙΟΥ
ΤΟΠΟΓΡΑΦΙΚΟ	**Α 1**

ΚΛΙΜΑΚΑ **1 : 200**

ΧΡΟΝΟΣ ΜΕΛΕΤΗΣ ΔΕΚΕΜΒΡΙΟΣ 2 0 1 3

ΠΑΝΑΓΙΩΤΗΣ Χ. ΚΥΡΙΤΣΗΣ
ΔΙΠΛΩΜΑΤΟΥΧΟΣ ΠΟΛΙΤΙΚΟΣ ΜΗΧΑΝΙΚΟΣ
ΔΗΜΟΚΡΙΤΕΙΟΥ ΠΑΝΕΠΙΣΤΗΜΙΟΥ ΘΡΑΚΗΣ
ΜΕΛΟΣ Τ.Ε.Ε. ΑΡΙΘΜΟΣ ΜΗΤΡΩΟΥ 70822
ΣΙΚΥΩΝΟΣ 35,37 – ΚΙΑΤΟ+2742021886