ΔΗΛΩΣΗ ΟΡΙΩΝ

Ο υπογράφων ΑΝΑΡΓΥΡΟΣ ΤΣΙΡΙΓΩΤΗΣ δηλώνω υπεύθυνα ότι τα όρια που έχουν υλοποιηθεί στο παρόν τοπογραφικό διάγραμμα με στοιχεία (Α-Β-Γ-Δ-Ε-Ζ-Η-Θ-Α) είναι ορθά.

Ο ΔΗΛΩΝ

C:\Users\ELENI NINOU\Desktop\Jobs_root\ΤΣΙΡΙΓΩΤΗΣ_Μούρη\Μύτακας\Μήλος\Κτίσμα.bmp

ΕΝΤΟΠΙΣΜΟΣ ΑΓΡΟΤΕΜΑΧΙΟΥ ΣΤΟΥΣ ΟΡΘΟΦΩΤΟΧΑΡΤΕΣ ΤΗΣ ΚΤΗΜΑΤΟΛΟΓΙΟ Α.Ε.
(http://gis.ktimanet.gr/wms/ktbasemap/default.aspx)

ΠΙΝΑΚΑΣ ΣΥΝ/ΝΩΝ ΚΟΡΥΦΩΝ ΣΕ ΕΓΣΑ '87

Α/Α	X	Y
Α	542912.350	4066209.037
Β	542927.931	4066206.733
Γ	542923.860	4066428.104
Δ	542779.879	4066370.747
Ε	542770.400	4066555.890
Ζ	542749.980	4066541.800
Η	542733.626	4066521.991
Θ	542896.207	4066419.447
Δ'	542787.147	4066563.547
Ε'	542777.789	4066548.879
Ζ'	542756.806	4066533.887
Η'	542742.168	4066516.604

ΣΤΟΙΧΕΙΑ ΑΓΡΟΤΕΜΑΧΙΟΥ

ΙΔΙΟΚΤΗΣΙΑ (Α-Β-Γ-Δ-Ε-Ζ-Η-Θ-Α) / ΚΑΕΚ 290821804006

Εμβαδόν αγροτεμαχίου (Α-Β-Γ-Δ-Ε-Ζ-Η-Θ-Α) = 13594.62 τ.μ.

Εμβαδόν ζώνης παραλίας (Δ-Ε-Ζ-Η-Η'-Ζ'-Ε'-Δ'-Δ) = 669.30 τ.μ.

Εμβαδόν καλλιεργήσιμου αγρού (Α-Β-Γ-Θ-Α) = 4698.97 τ.μ.

ΥΠΟΜΝΗΜΑ

- Όριο Ιδιοκτησίας
- Αιγιαλός
- Παραλία
- Ξεραλιθιά
- Κέδρος

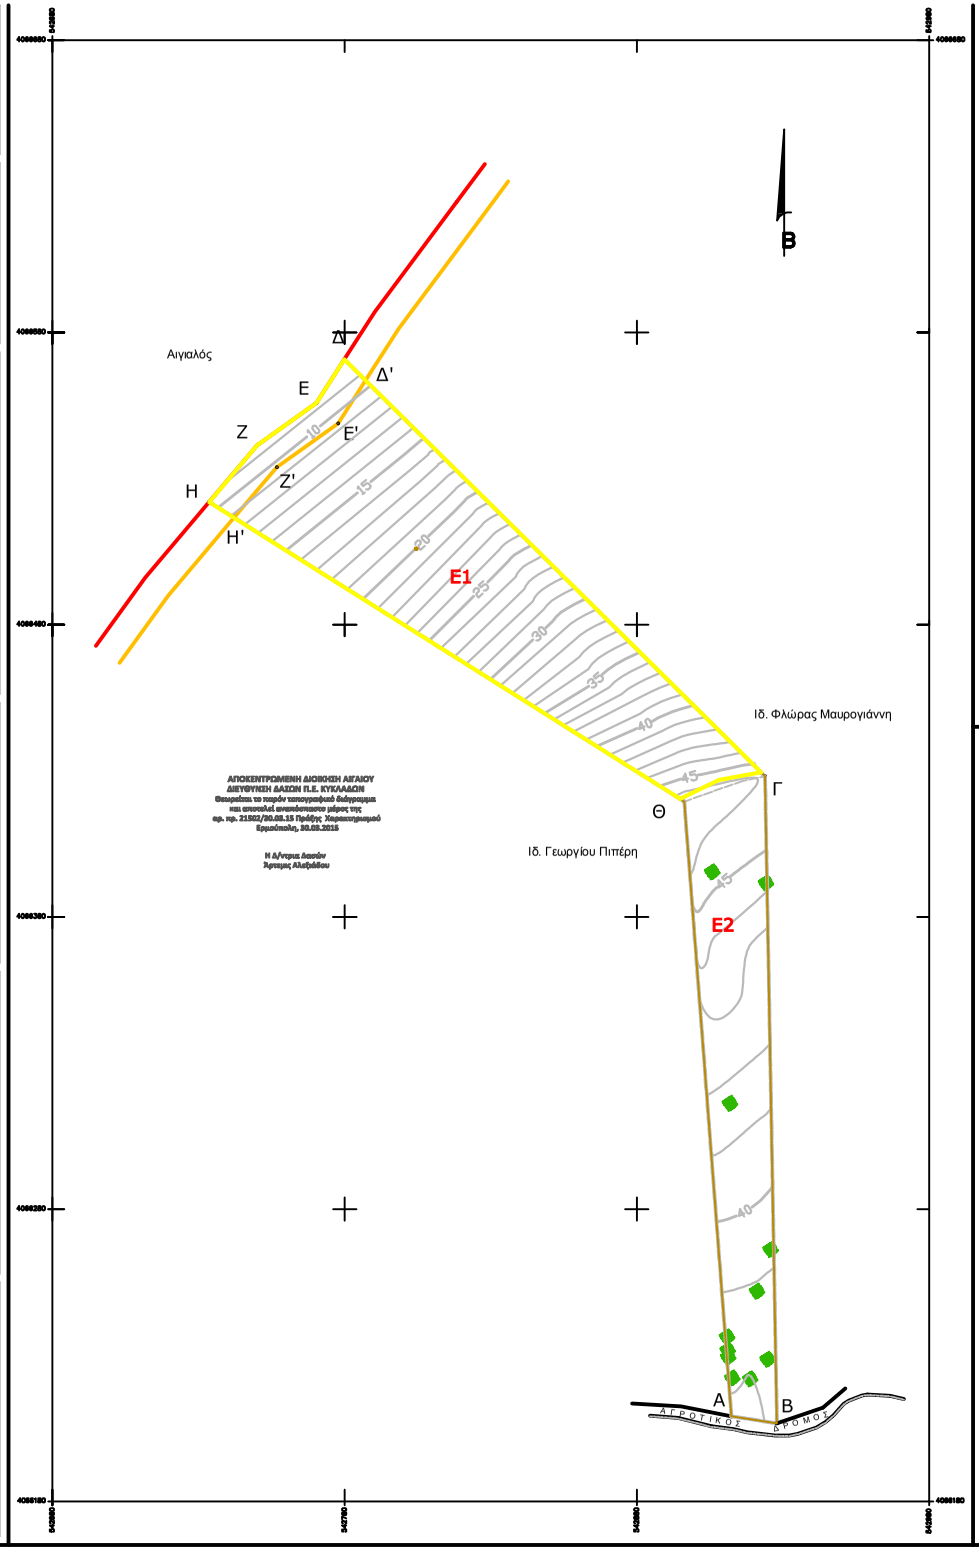

ΑΠΟΚΕΝΤΡΩΜΕΝΗ ΔΙΟΙΚΗΣΗ ΑΙΓΑΙΟΥ
ΔΙΕΥΘΥΝΣΗ ΔΑΣΩΝ Π.Ε. ΚΥΚΛΑΔΩΝ
Θεωρείται το παρόν τοπογραφικό διάγραμμα
και απεικονιζεί ανεπιφύλακτα μέρος της
αρ. πρ. 21202/20.08.15 Πράξης Χαρακτηρισμού
Ερμούπολη, 20.08.2015

Η Δ/ντρια Δασών
Χρυσαυγή Αλιαβάδου

ΥΠΕΥΘΥΝΗ ΔΗΛΩΣΗ άρθ.5 του Ν.651/77

Η υπογράφουσα Αγρονόμος & Τοπογράφος Μηχανικός ΕΛΕΝΗ ΝΙΚ. ΝΙΝΟΥ, δηλώνω υπεύθυνα ότι στο υπό στοιχεία (Α-Β-Γ-Δ-Ε-Ζ-Η-Θ-Ι-Κ-Λ-Μ-Α) αγροτεμάχιο ιδιοκτησίας του ΑΝΑΡΓΥΡΟΥ ΤΣΙΡΙΓΩΤΗ το οποίο βρίσκεται στη θέση Μούρη, Μύτακας, εκτός σχεδίου πόλης και εκτός οικισμού, του Δήμου Μήλου επιτρέπεται η ανοικοδόμηση σύμφωνα με τις ισχύουσες πολεοδομικές διατάξεις

Το παρόν αγροτεμάχιο δεν υπόκειται στις διατάξεις του Ν.1337/83 και δεν οφείλει εισφορές σε γη και χρήμα.

Το παρόν τοπογραφικό διάγραμμα συντάσσεται για την έκδοση πράξης χαρακτηρισμού του αγροτεμαχίου σύμφωνα με τις διατάξεις του άρθρου 14 του Ν. 998/79 από τη Διεύθυνση Δασών Ν.Κυκλάδων.

Μήλος, Σεπτέμβριος 2014

ΠΑΡΑΤΗΡΗΣΕΙΣ

1. Το σύστημα συντεταγμένων αναφέρεται στο κρατικό συστημα αναφοράς ΕΓΣΑ '87.
2. Η σύνταξη και απόδοση του διαγράμματος καθώς και οι υπολογισμοί πραγματοποιήθηκαν με αναλυτικό τρόπο από ορθογώνιες συντεταγμένες.
3. Η εξάρτηση από το ΕΓΣΑ '87 πραγματοποιήθηκε με σύστημα GPS και κάνοντας χρήση του Δικτύου Σταθμών Αναφοράς MetricaNet GNSS.
4. Όρια και θέση του αγροτεμαχίου τέθηκαν καθ' υπόδειξη του φερόμενου ως ιδιοκτήτη.
5. Έλεγχος τίτλων δεν έγινε.
6. Έλεγχος για δασαρχείο και αρχαιολογία δεν έγινε.
7. Απόσταση από τη θάλασσα 0 μέτρα.
8. Για τις μετρήσεις χρησιμοποιήθηκε γεωδαιτικός σταθμός Leica FlexLine TS06 5" και GPS διπλής συχνότητας Leica Viva GS12 GNSS.

ΕΛΕΝΗ ΝΙΚ. ΝΙΝΟΥ
MSc ΑΓΡΟΝΟΜΟΣ & ΤΟΠΟΓΡΑΦΟΣ ΜΗΧΑΝΙΚΟΣ Ε.Μ.Π.
ΚΑΡΟΔΡΟΜΟΣ ΜΗΛΟΥ Τ.Κ.84800
ΤΗΛ. 22870 23559

ΕΡΓΟ:	ΤΟΠΟΓΡΑΦΙΚΗ ΑΠΟΤΥΠΩΣΗ ΑΓΡΟΤΕΜΑΧΙΟΥ
ΙΔΙΟΚΤΗΤΗΣ:	ΑΝΑΡΓΥΡΟΣ ΤΣΙΡΙΓΩΤΗΣ
ΠΕΡΙΟΧΗ:	ΘΕΣΗ ΜΟΥΡΗ, ΜΥΤΑΚΑΣ, ΔΗΜΟΣ ΜΗΛΟΥ (ΕΚΤΟΣ ΣΧΕΔΙΟΥ ΠΟΛΗΣ & ΕΚΤΟΣ ΟΙΚΙΣΜΟΥ) ΝΟΜΟΣ ΚΥΚΛΑΔΩΝ
ΤΙΤΛΟΣ ΣΧΕΔΙΟΥ:	ΤΟΠΟΓΡΑΦΙΚΟ ΔΙΑΓΡΑΜΜΑ
Αρ. Σχ.	Τ1
ΚΛΙΜΑΚΑ:	1:1000
ΜΗΛΟΣ, ΣΕΠΤΕΜΒΡΙΟΣ 2014	

Ο ΣΥΝΤΑΞΑΣ ΜΗΧΑΝΙΚΟΣ