

ΣΤΑΥΡΟΥΛΑ Ν. ΣΤΑΜΑΤΟΠΟΥΛΟΥ  
ΔΙΠΛΩΜ. ΠΟΛΙΤΙΚΟΣ ΜΗΧΑΝΙΚΟΣ  
ΕΘΝΙΚΟΥ ΜΕΤΕΩΡΙΟΥ ΠΟΛΥΤΕΧΝΕΙΟΥ  
ΑΡΙΘΜΟΣ Τ.Ε.Ε. ΑΡΙΘΜΟΣ ΜΗΤΡΩΟΥ 13379  
ΧΑΛΚΙΔΟΣ 26 - ΑΘΗΝΑ ΤΗΛ. 0210 9390000  
ΑΦΜ: 13348062

**ΕΜΒΑΔΟΜΕΤΡΙΣΗ ΤΜΗΜΑΤΟΣ (01)  
ΣΥΝΤΕΡΑΓΜΕΝΕΣ ΚΟΡΥΦΩΝ  
ΣΕ Ε.Γ.Σ.Α. '87**

Με τη βοήθεια των ορθογωνικών συντεταγμένων των κορυφών του

ΣΗΜΕΙΟ	X	Y	ΜΗΚΟΣ
1	334717.50	4210618.92	9.01
2	334709.92	4210614.05	18.84
3	334698.74	4210598.89	13.87
4	334712.58	4210599.68	6.28
5	334712.43	4210601.77	6.14
6	334712.62	4210599.95	12.40
7	334700.22	4210599.58	18.78
8	334712.03	4210614.18	7.24
1	334717.50	4210618.92	

$E = 1/2 \sum (X_i + X_{i+1})(Y_i - Y_{i+1})$   
**E = 33.11 μ²**

**ΕΜΒΑΔΟΜΕΤΡΙΣΗ ΤΜΗΜΑΤΟΣ (02)  
ΣΥΝΤΕΡΑΓΜΕΝΕΣ ΚΟΡΥΦΩΝ  
ΣΕ Ε.Γ.Σ.Α. '87**

Με τη βοήθεια των ορθογωνικών συντεταγμένων των κορυφών του

ΣΗΜΕΙΟ	X	Y	ΜΗΚΟΣ
9	334736.52	4210598.28	22.97
10	334758.58	4210591.86	4.05
11	334759.90	4210595.09	2.67
12	334758.61	4210593.35	22.63
9	334736.52	4210598.28	

$E = 1/2 \sum (X_i + X_{i+1})(Y_i - Y_{i+1})$   
**E = 17.47 μ²**

**ΕΜΒΑΔΟΜΕΤΡΙΣΗ ΤΜΗΜΑΤΟΣ (03)  
ΣΥΝΤΕΡΑΓΜΕΝΕΣ ΚΟΡΥΦΩΝ  
ΣΕ Ε.Γ.Σ.Α. '87**

Με τη βοήθεια των ορθογωνικών συντεταγμένων των κορυφών του

ΣΗΜΕΙΟ	X	Y	ΜΗΚΟΣ
13	334782.80	4210636.95	7.01
14	334779.57	4210630.73	10.01
15	334774.55	4210622.07	17.01
13	334782.80	4210636.95	

$E = 1/2 \sum (X_i + X_{i+1})(Y_i - Y_{i+1})$   
**E = 1.61 μ²**


**ΤΜΗΜΑ (02)β**

ΣΗΜΕΙΟ	X	Y	ΜΗΚΟΣ
10	334758.58	4210591.86	4.05
11	334759.90	4210595.09	2.67
12	334758.61	4210593.35	3.29
16	334759.93	4210592.91	1.25
10	334758.58	4210591.86	3.80

$E = 5.7177 \mu^2$

**ΘΕΩΡΗΘΗΚΕ**  
Από τον μετρώ με το αριθ. 29163/453  
της υπηρεσίας μου  
ημερομηνία 11-7-2015  
Ο Δασολόγος  
Γεώργιος Τσαγιαννίδης  
Δασολόγος

Ο/Η ενεργήσας την  
αυτοψία  
ΑΝΔΡΙΟΠΟΥΛΟΣ Γεώργιος Τσαγιαννίδης  
Δασολόγος

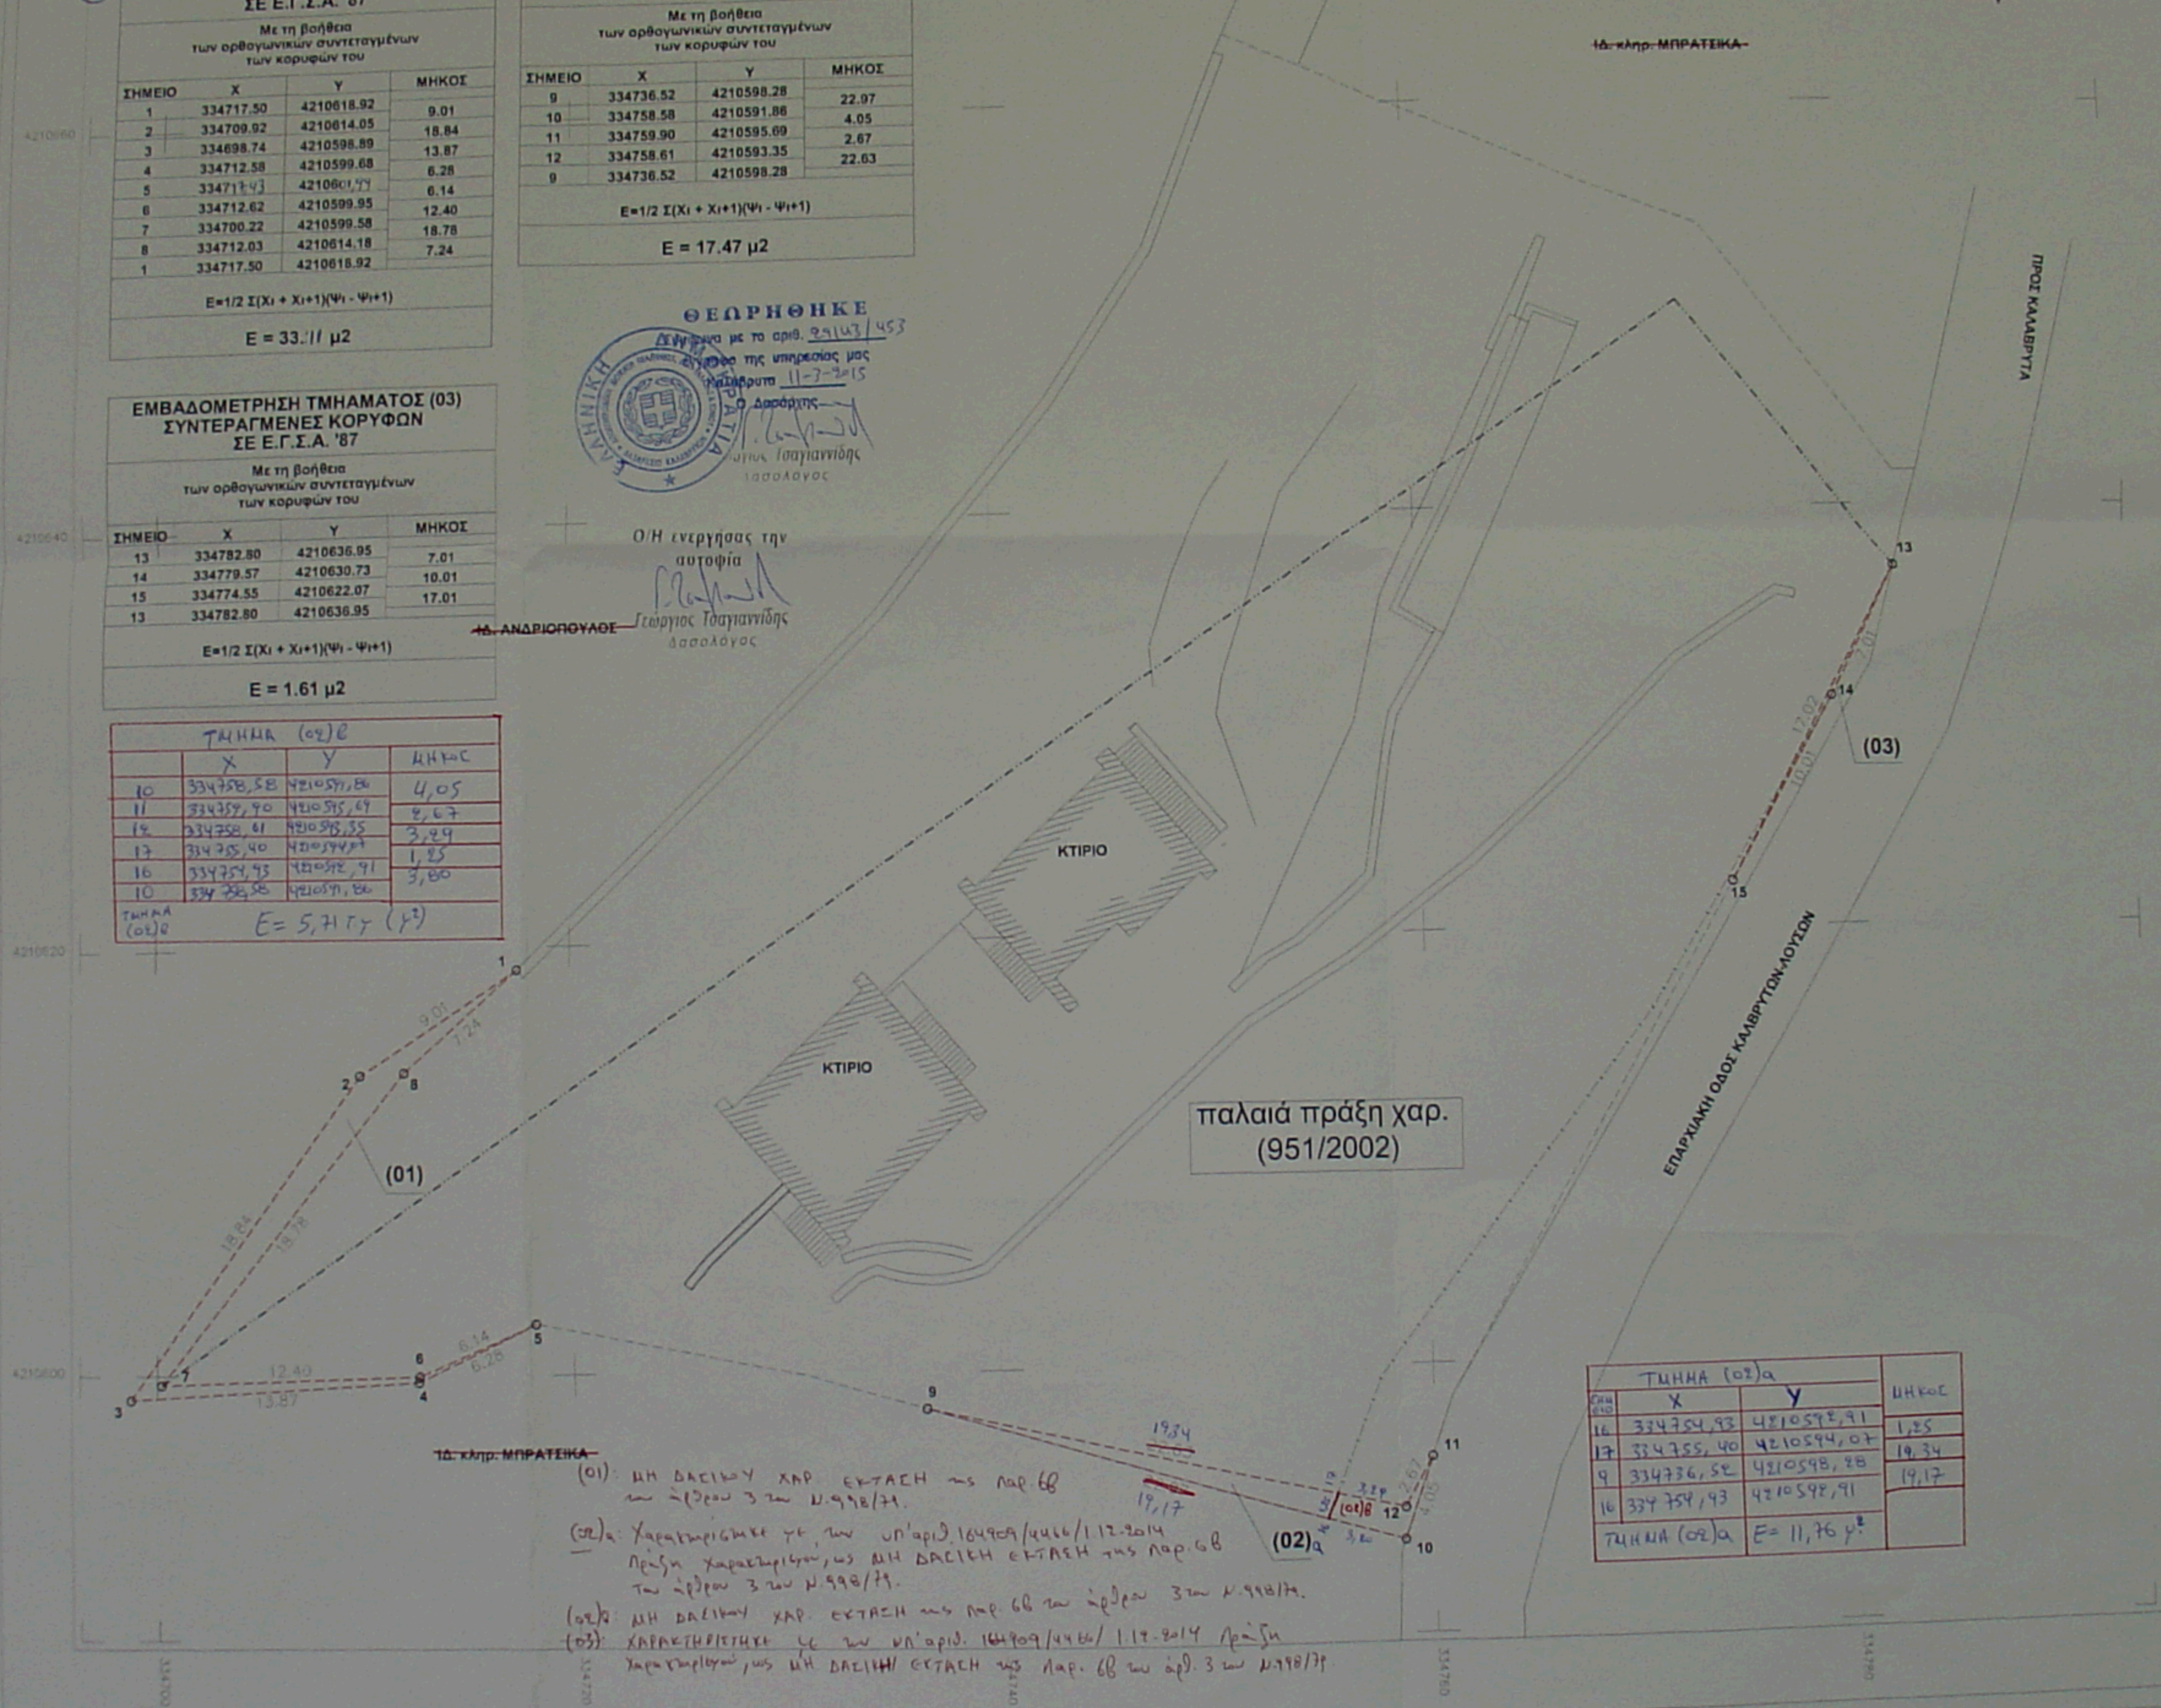

**ΤΜΗΜΑ (02)α**

ΣΗΜΕΙΟ	X	Y	ΜΗΚΟΣ
16	334754.93	4210592.91	1.25
17	334755.40	4210594.07	19.34
9	334736.52	4210598.28	19.17
16	334754.93	4210592.91	

$E = 11.76 \mu^2$

- ΙΔ. κληρ. ΜΠΡΑΤΕΙΚΑ
- (01): ΜΗ ΔΑΣΙΝΟΥ ΧΑΡ. ΕΓΓΡΑΦΗ με παρ. 6β του άρθρου 3 του Ν. 998/79.
  - (02)α: Χαρακτηρίζεται γτ των υπ' αριθ. 164909/4466/11.7.2014 πράξης χαρακτηρισμού, ως ΜΗ ΔΑΣΙΝΗ ΕΓΓΡΑΦΗ με παρ. 6β του άρθρου 3 του Ν. 998/79.
  - (02)β: ΜΗ ΔΑΣΙΝΟΥ ΧΑΡ. ΕΓΓΡΑΦΗ με παρ. 6β του άρθρου 3 του Ν. 998/79.
  - (03): ΧΑΡΑΚΤΗΡΙΖΕΤΑΙ γτ των υπ' αριθ. 164909/4466/11.7.2014 πράξης χαρακτηρισμού, ως ΜΗ ΔΑΣΙΝΗ ΕΓΓΡΑΦΗ με παρ. 6β του άρθρου 3 του Ν. 998/79.

ΕΡΓΟΔΟΤΗΣ:	ΘΕΟΔΩΡΑΚΟΠΟΥΛΟΣ Χ
ΕΡΓΟ:	ΑΠΟΤΥΠΩΣΗ ΓΗΠΕΔΟΥ
ΤΟΠΟΘΕΣΙΑ:	"ΧΑΣΑΝΕΙΚΑ" Δ.Ε. ΚΑΛΑΒΡΥΤΩΝ ΔΗΜΟΣ ΚΑΛΑΒΡΥΤΩΝ
ΘΕΜΑ ΣΧΕΔΙΟΥ:	ΤΟΠΟΓΡΑΦΙΚΟ
ΜΕΛΕΤΗΤΗΣ:	Σταυρούλα Ν. Σταματουλάου Διπλ. Πολιτικός Μηχανικός Ε.Μ.Π.
ΥΠΟΓΡΑΦΗ-ΣΦΡΑΓΙΔΑ	

ΣΤΑΥΡΟΥΛΑ Ν. ΣΤΑΜΑΤΟΠΟΥΛΟΥ  
ΔΙΠΛΩΜ. ΠΟΛΙΤΙΚΟΣ ΜΗΧΑΝΙΚΟΣ  
ΕΘΝΙΚΟΥ ΜΕΤΕΩΡΙΟΥ ΠΟΛΥΤΕΧΝΕΙΟΥ  
ΑΡΙΘΜΟΣ Τ.Ε.Ε. ΑΡΙΘΜΟΣ ΜΗΤΡΩΟΥ 13379  
ΧΑΛΚΙΔΟΣ 26 - ΑΘΗΝΑ ΤΗΛ. 0210 9390000  
ΑΦΜ: 13348062