
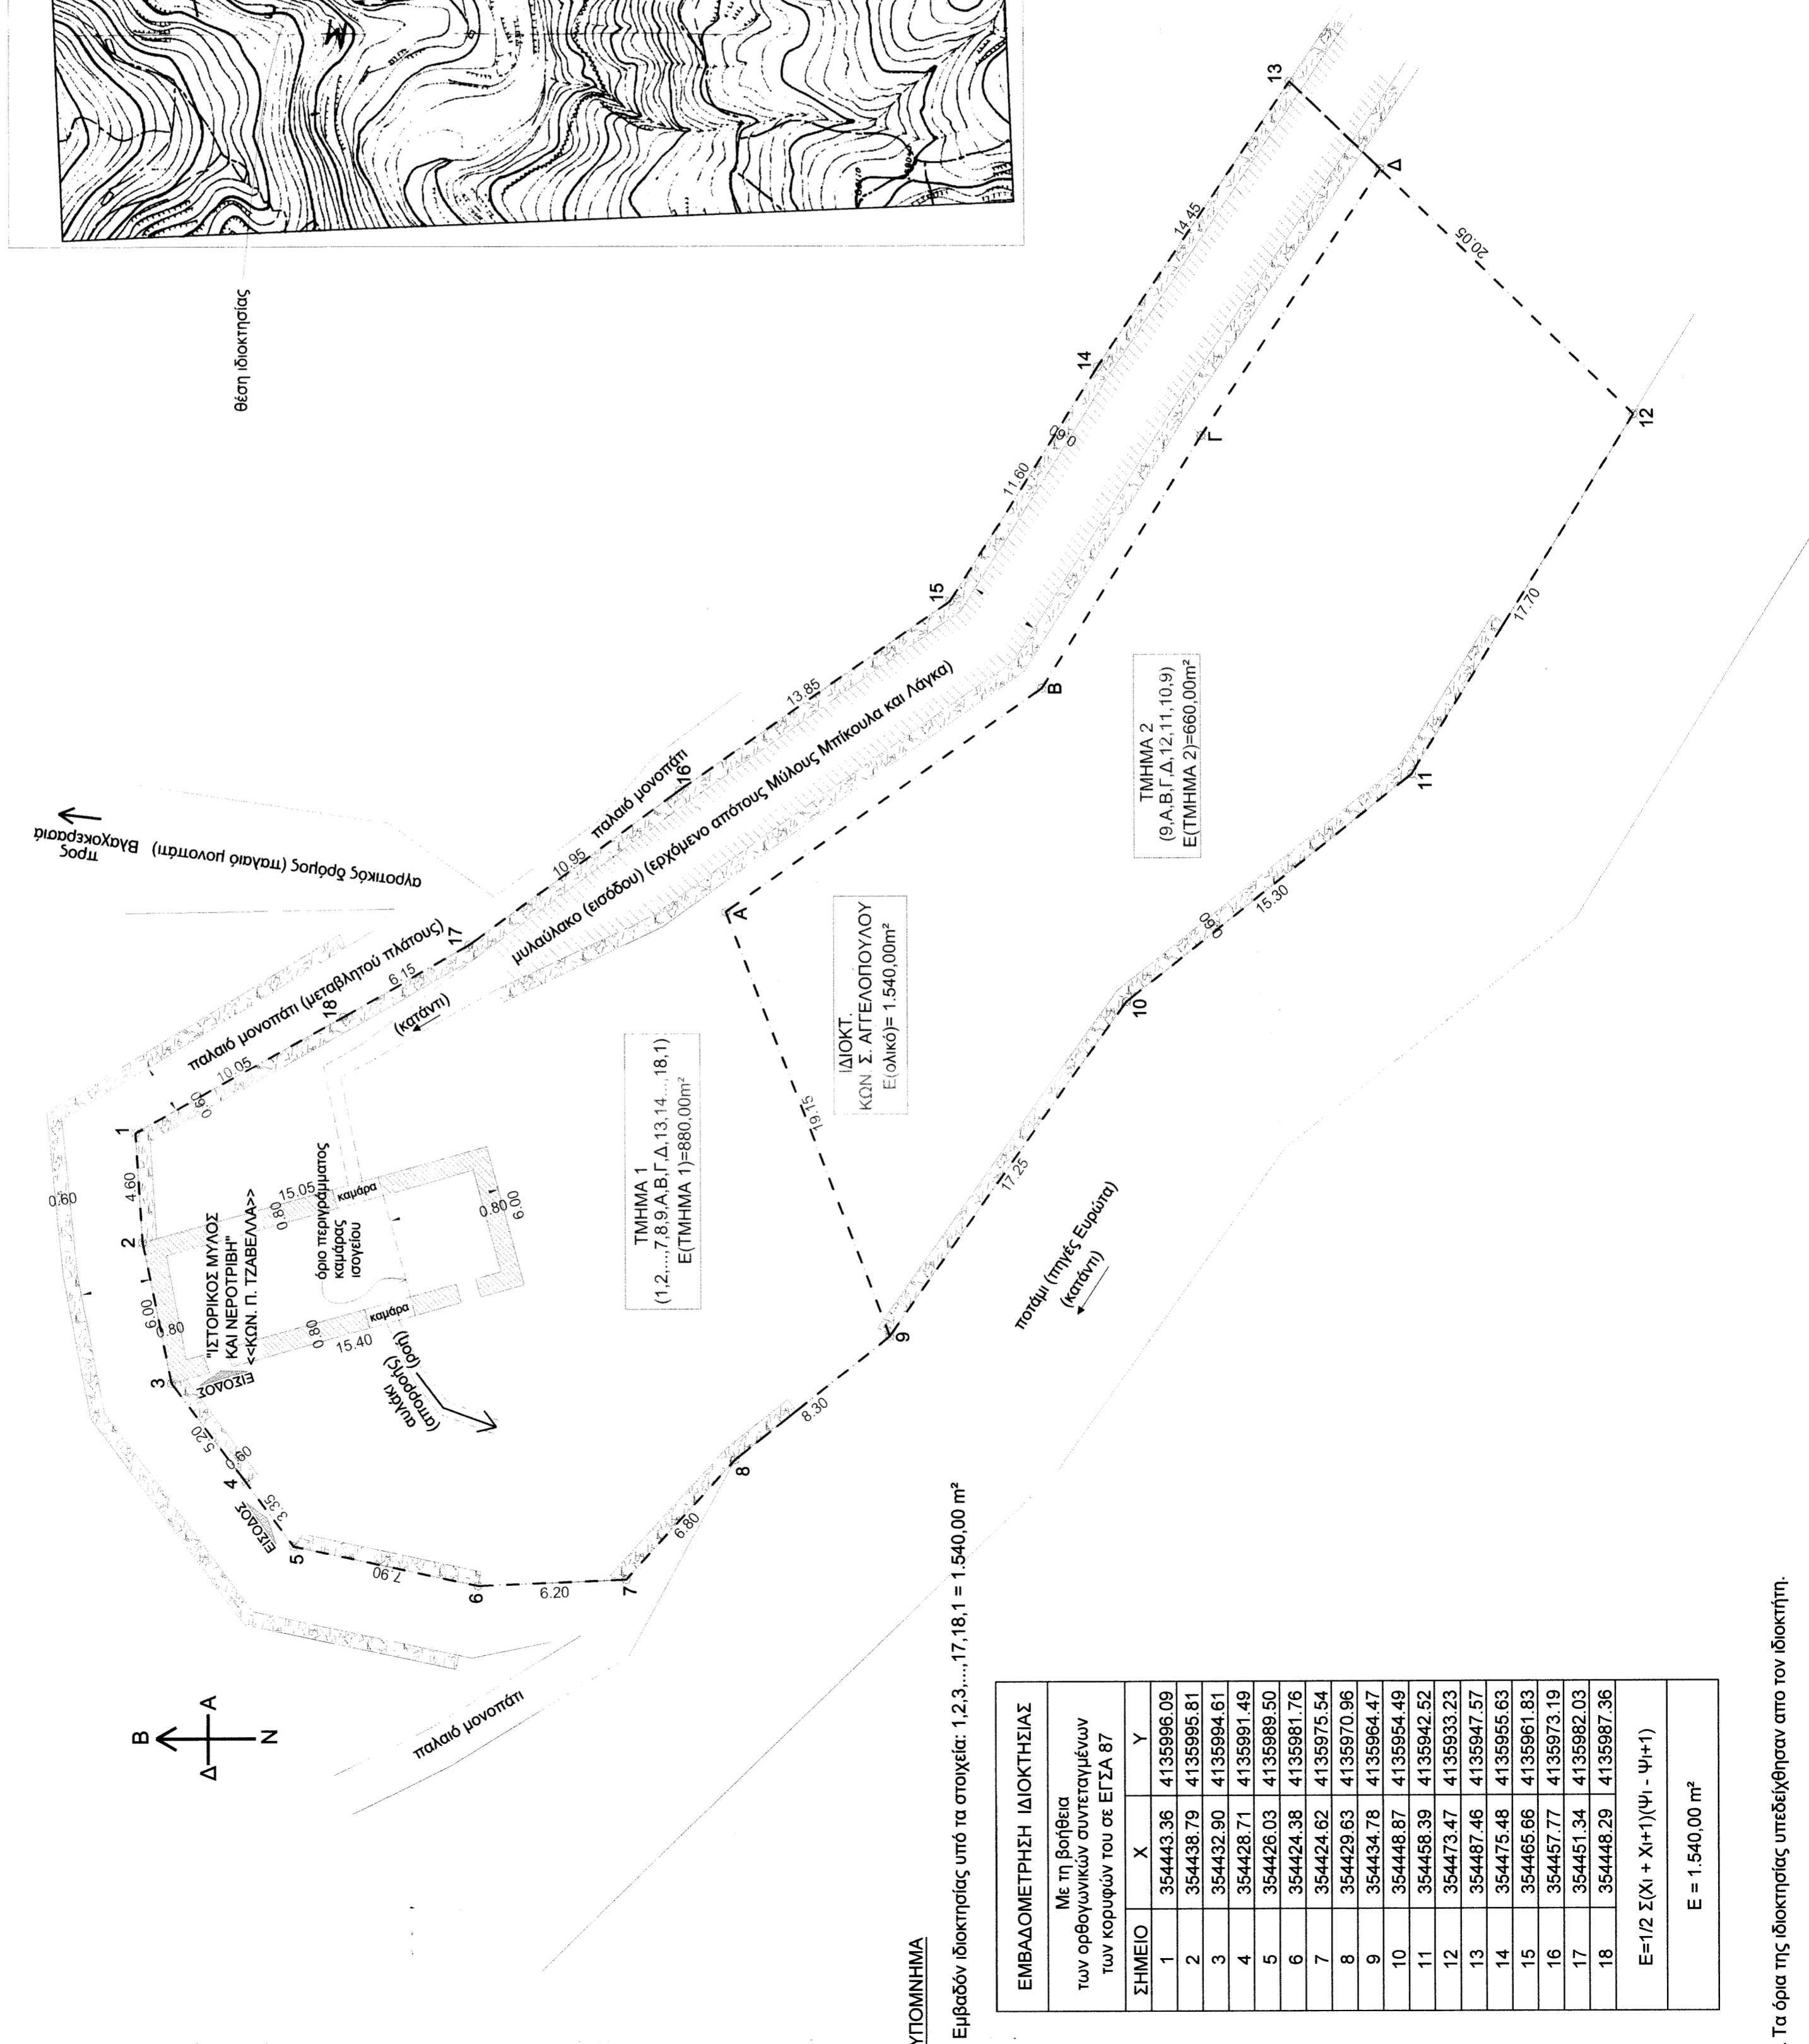


ΑΠΟΣΠΑΣΜΑ ΧΑΡΤΗ ΓΥΣ ΚΑΙ (1:5000)

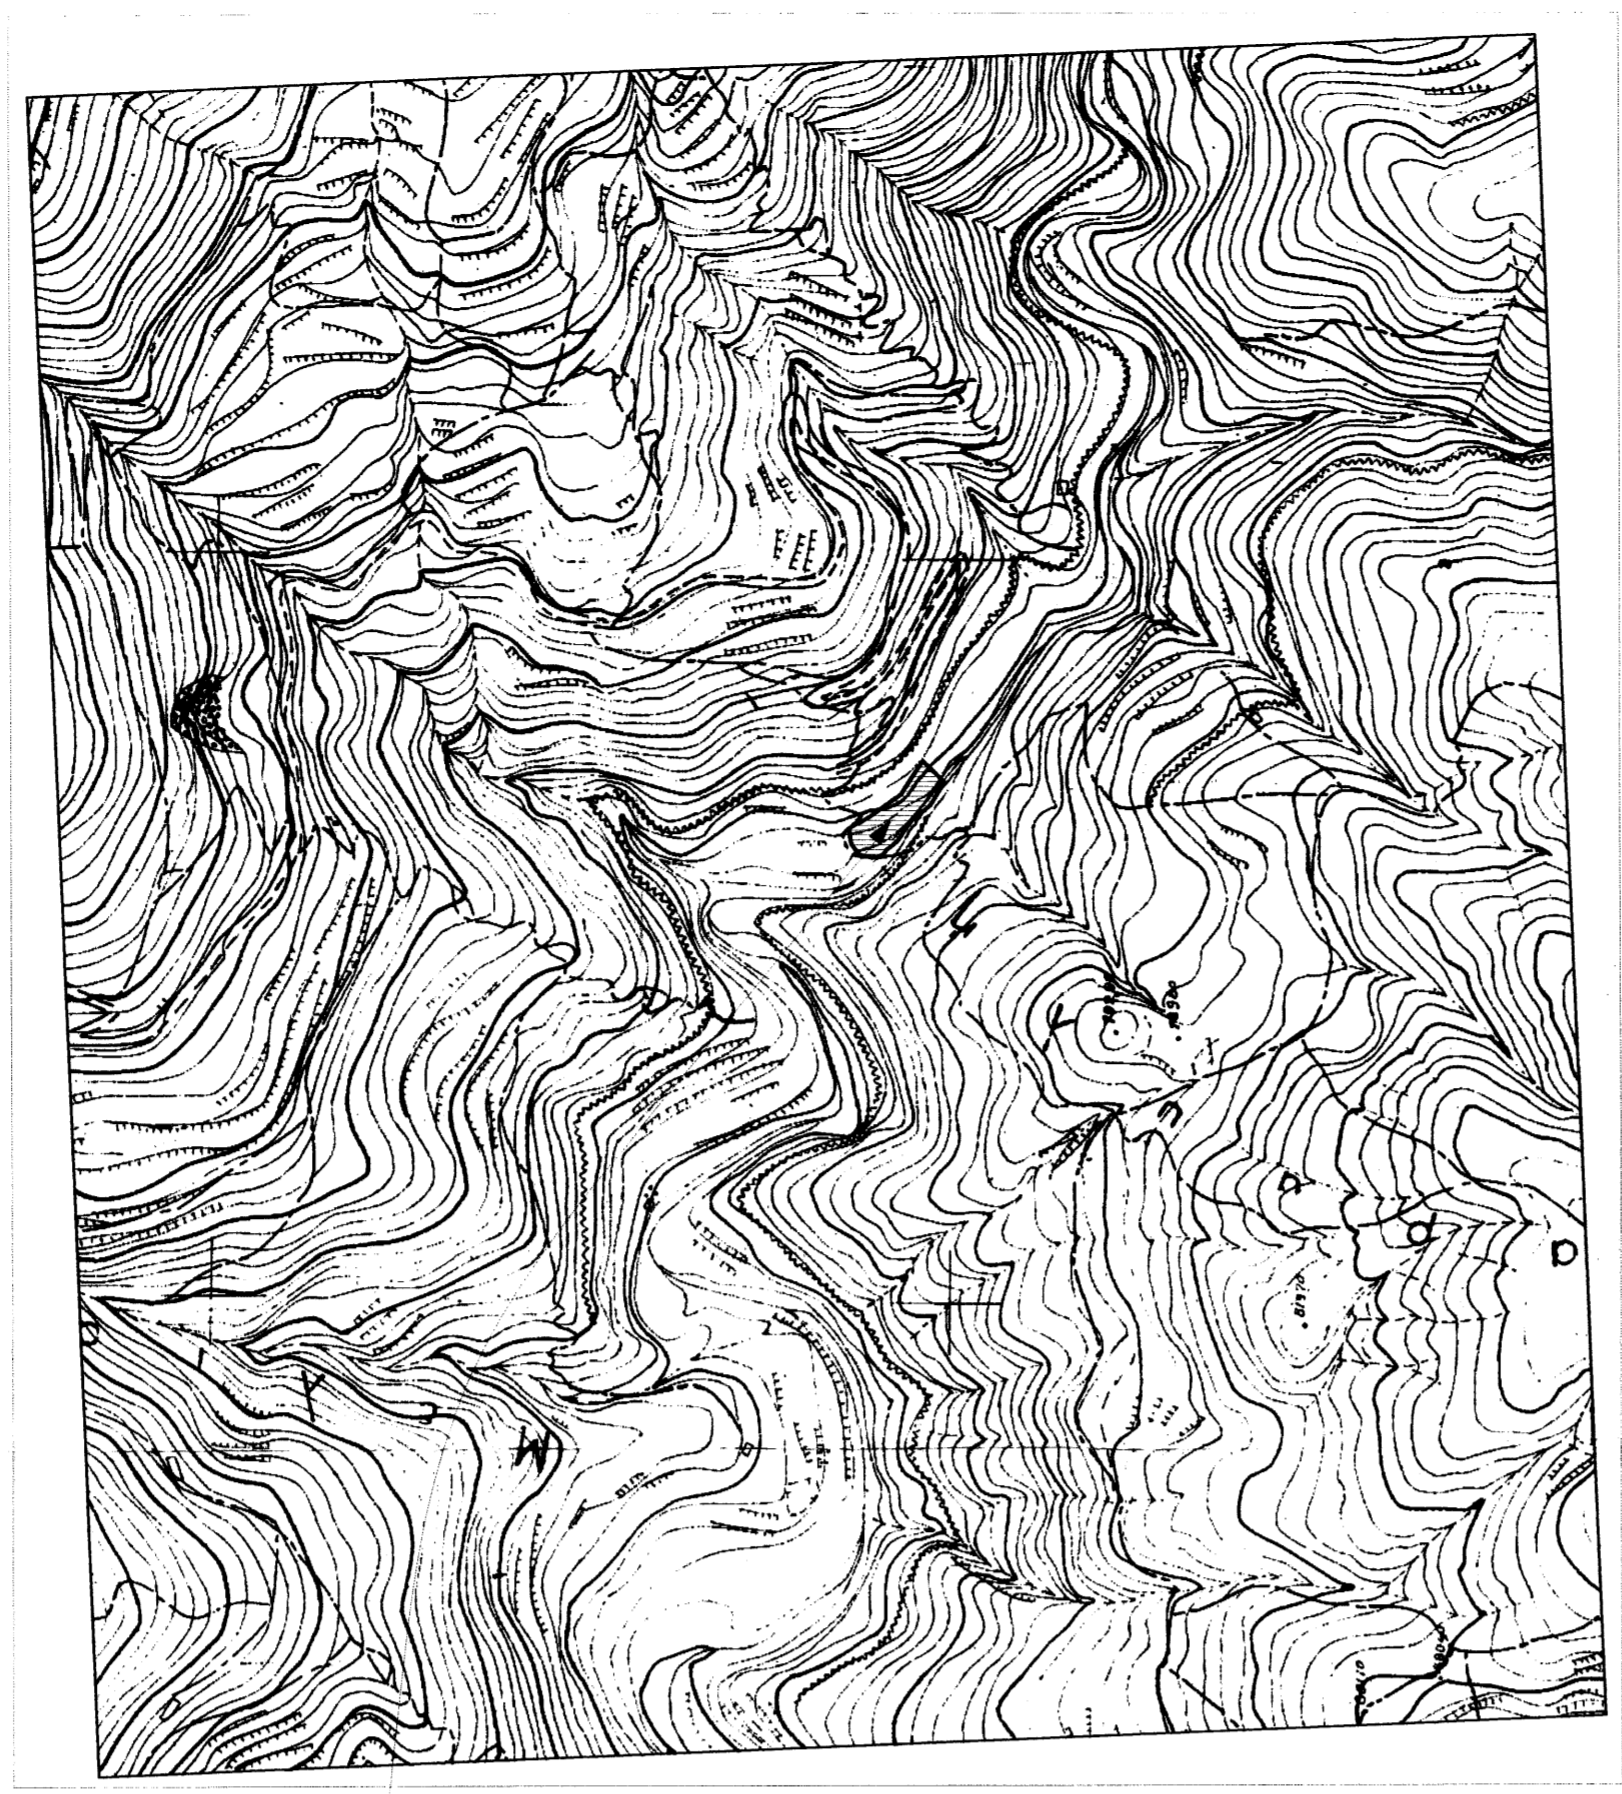

ΥΠΟΜΙΝΗΜΑ

1. Εμβαδόν ιδιοκτησίας υπό τα στοιχεία: 1,2,3,...,17,18,1 = 1.540,00 m²

ΕΜΒΑΔΟΜΕΤΡΗΣΗ ΙΔΙΟΚΤΗΣΙΑΣ					
Με τη βοήθεια των ορθογωνικών συντεταγμένων των κορυφών του σε ΕΓΣΑ 87					
ΣΗΜΕΙΟ	X	Y	X	Y	
1	354443.36	4135996.09	1	354443.36	4135996.09
2	354438.79	4135995.81	2	354438.79	4135995.81
3	354432.90	4135994.61	3	354432.90	4135994.61
4	354428.71	4135991.49	4	354428.71	4135991.49
5	354426.03	4135989.50	5	354426.03	4135989.50
6	354424.38	4135981.76	6	354424.38	4135981.76
7	354424.62	4135975.54	7	354424.62	4135975.54
8	354429.63	4135970.96	8	354429.63	4135970.96
9	354434.78	4135964.47	9	354434.78	4135964.47
10	354448.87	4135954.49	10	354448.87	4135954.49
11	354456.39	4135942.52	11	354456.39	4135942.52
12	354473.47	4135933.23	12	354473.47	4135933.23
13	354487.46	4135947.57	13	354487.46	4135947.57
14	354475.48	4135955.63	14	354475.48	4135955.63
15	354465.66	4135961.83	15	354465.66	4135961.83
16	354457.77	4135973.19	16	354457.77	4135973.19
17	354451.34	4135982.03	17	354451.34	4135982.03
18	354448.29	4135987.36	18	354448.29	4135987.36
E=1/2 Σ(Xi + Xi+1)(Yi - Yi+1)					
E = 1.540,00 m ²					

3. Τα όρια της ιδιοκτησίας υπεδείχθησαν από τον ιδιοκτήτη.

αριθμός έργου	56
αριθμός σχεδίου	T1
ημερομηνία	ΝΟΕ. 2014
μέγεθος	θέμα σχεδίου
ΤΟΠΟ	ΤΟΠΟΓΡΑΦΙΚΟ
αριθμός κλίμακας	1:200
αριθμός έργου	56
αριθμός σχεδίου	T1
ημερομηνία	ΝΟΕ. 2014
μέγεθος	θέμα σχεδίου
ΤΟΠΟ	ΤΟΠΟΓΡΑΦΙΚΟ
αριθμός κλίμακας	1:200
<p>ΕΡΓΟ :ΑΝΑΒΙΩΣΗ ΙΣΤΟΡΙΚΟΥ ΜΥΛΟΥ <<ΚΩΝ. Π. ΤΖΑΒΕΛΛΑ>>, ΔΙΑ ΧΕΙΡΟΣ ΤΟΥ ΕΓΓΟΝΟΥ ΤΟΥ ΚΩΝ. Σ. ΑΓΓΕΛΟΠΟΥΛΟΥ</p> <p>ΘΕΣΗ : εις θέσιν "ΒΑΛΤΕΝΑ", του Τ.Κ. ΒΛΑΧΟΚΕΡΑΣΙΑΣ, του ΔΗΜΟΥ ΤΡΙΠΟΛΗΣ</p> <p>ΙΔΙΟΚΤ.:ΚΩΝ. Σ. ΑΓΓΕΛΟΠΟΥΛΟΣ</p>	
<p>ΔΗΜΗΤΡΙΟΣ Π. ΠΑΤΣΙΛΙΒΑΣ ΔΙΠΛΩΜ. ΠΟΛΙΤΙΚΟΣ ΜΗΧΑΝΙΚΟΣ ΕΘΝΙΚΟΥ ΜΕΤΣΟΒΙΟΥ ΠΟΛΥΤΕΧΝΕΙΟΥ ΜΕΛΟΣ Τ.Ε.Ε. - ΑΡΧΙΜΟΣ ΜΗΤΡΟΥ - ΤΡΙΠΟΛΗΣ ΠΕΛΛΑΓΟΥΣ & ΣΑΡΑΝΤΑΠΟΥΡΟΥ - ΤΡΙΠΟΛΗΣ Α.Φ.Μ.: 07 0522864 - Δ.Ο.Υ. ΤΡΙΠΟΛΗΣ ΤΗΛ.: 6978499999</p>	
<p>υπογραφή</p>	