ΤΟΠΟΓΡΑΦΙΚΟ ΔΙΑΓΡΑΜΜΑ

Τμήματος διαθέσιμου 988 με στοιχεία (ΑΒΓΔΕΖΑ) εμβαδού 4954,00τ.μ. το οποίο κατέχει και επιθυμεί να εξαγοράσει η Αλή Μουμίν Μπινούρ του Μουμίν, το οποίο βρίσκεται εντός αγροκτήματος Αμαξάδων, θέση "Γιακάς", απότελει τμήμα του υπ. αριθμ. 988 διαθέσιμου, διανομής έτους 1959 διανομής αγροκτήματος Αμαξάδων, Δήμου Ιάσμου, Νομού Ροδόπης, τα όρια του οποίου υλοποιήθηκαν σύμφωνα με τις υποδείξεις της Αλή Μουμίν Μπινούρ του Μουμίν και εφαρμογή του διαγράμματος της διανομής .

ΟΡΟΙ ΔΟΜΗΣΗΣ (Για εκτός σχεδίου)

Σύμφωνα με το Π. Δ/ΓΜΑ της 24-05-1985 (ΦΕΚ 31-05-1985, 270Δ) άρθρο 1 παρ. 1α και
Ν. 3212 ΦΕΚ 308Δ/31-12-2003 άρθρο 10 παρ. 1:
Ελάχιστο εμβαδόν: 4000τ.μ.
Για τα δημιουργηθέντα μετά την 31-12-2003 ελάχιστο πρόσωπο: 25μ.

ΒΕΒΑΙΩΣΗ

Βεβαιώνεται ότι το τμήμα διαθέσιμου 988 με στοιχεία (ΑΒΓΔΕΖΑ) εμβαδού 4954,00τ.μ. ειναι άρτιο και οικοδομήσιμο.
Το παρόν συντάσσεται σύμφωνα με τις διατάξεις του Ν1337/83 περί εισφοράς σε γη και χρήμα.
Το παρόν συντάσσεται σύμφωνα με τις διατάξεις του Ν651/77.

ΒΕΒΑΙΩΣΗ

Βεβαιώνεται ότι το παραπάνω γήπεδο **δεν ανήκει στην προστατευόμενη περιοχή του δικτύου Natura 2000**.

ΠΑΡΑΤΗΡΗΣΗ

- Σύστημα αναφοράς ΕΓΣΑ '87.
- Η εξάρτηση έγινε από το μόνιμο σταθμό του δικτύου URANUS της εταιρείας TOPCON που βρίσκεται στην πόλη της Κομοτηνής, στην συμβολή των οδών Νικ.Παπανικολάου και Ελ.Ψάλτη με στοιχεία X=618095,627μ. , Y=4552697,414μ. , H=64,43μ.
- Για τις μετρήσεις αποτύπωσης χρησιμοποιήθηκε GNSS δέκτης TOPCON HYPER II/U με Serial Number 739-00397 με ακρίβειες μέτρησης H: 3mm + 0.5ppm V: 5mm + 0.5ppm .
- Κατά την επίλυση των στοιχείων των Τοπογραφικών Μετρήσεων έχει εισαχθεί συντελεστής κλίμακας Κο=0,999700 λόγω Συστήματος Αναφοράς ΕΓΣΑ '87.

Ο ΣΥΝΤΑΞΑΣ

ΜΟΥΖΑΛΙΩΤΗΣ Ε. ΣΩΤΗΡΙΟΣ
ΑΓΡΟΝΟΜΟΣ ΤΟΠΟΓΡΑΦΟΣ ΜΗΧΑΝΙΚΟΣ
Α.Μ.Τ.Ε. ΜΕΛΟΣ ΣΥΛΛ. Α.Μ.105301
ΠΑΠΑΔΗΜΑ 2, τηλ.25310-71600, Κομοτηνή
Α.Φ.Μ. 124271824, ΔΟΥ ΚΟΜΟΤΗΝΗΣ

ΔΙΑΓΡΑΜΜΑ ΕΓΓΥΤΕΡΗΣ ΠΕΡΙΟΧΗΣ
ΑΠΟΣΠΑΣΜΑ Φ.Χ. ΔΙΑΝΟΜΗΣ ΑΓΡ. ΑΜΑΞΑΔΩΝ

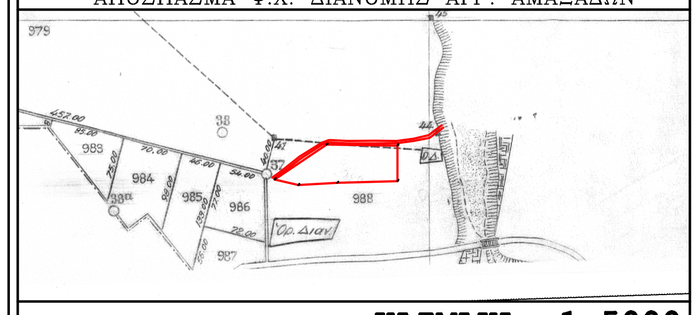

ΚΛΙΜΑΚΑ 1:5000

ΔΙΑΓΡΑΜΜΑ ΕΓΓΥΤΕΡΗΣ ΠΕΡΙΟΧΗΣ
ΑΠΟΣΠΑΣΜΑ Φ.Χ. 3538-8 ΤΗΣ ΓΥΣ

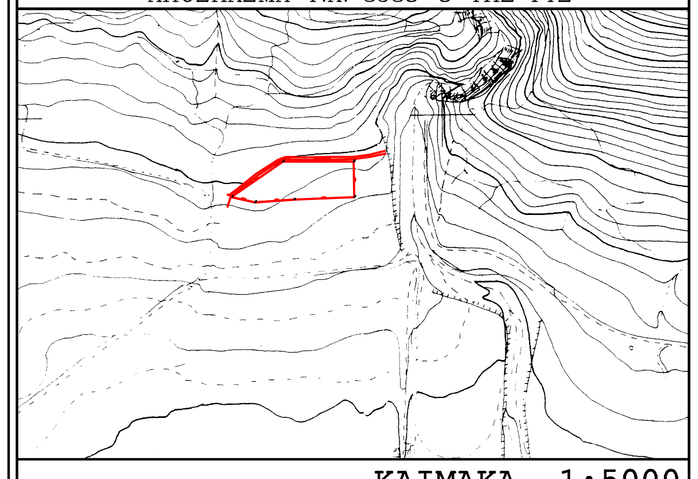

ΚΛΙΜΑΚΑ 1:5000

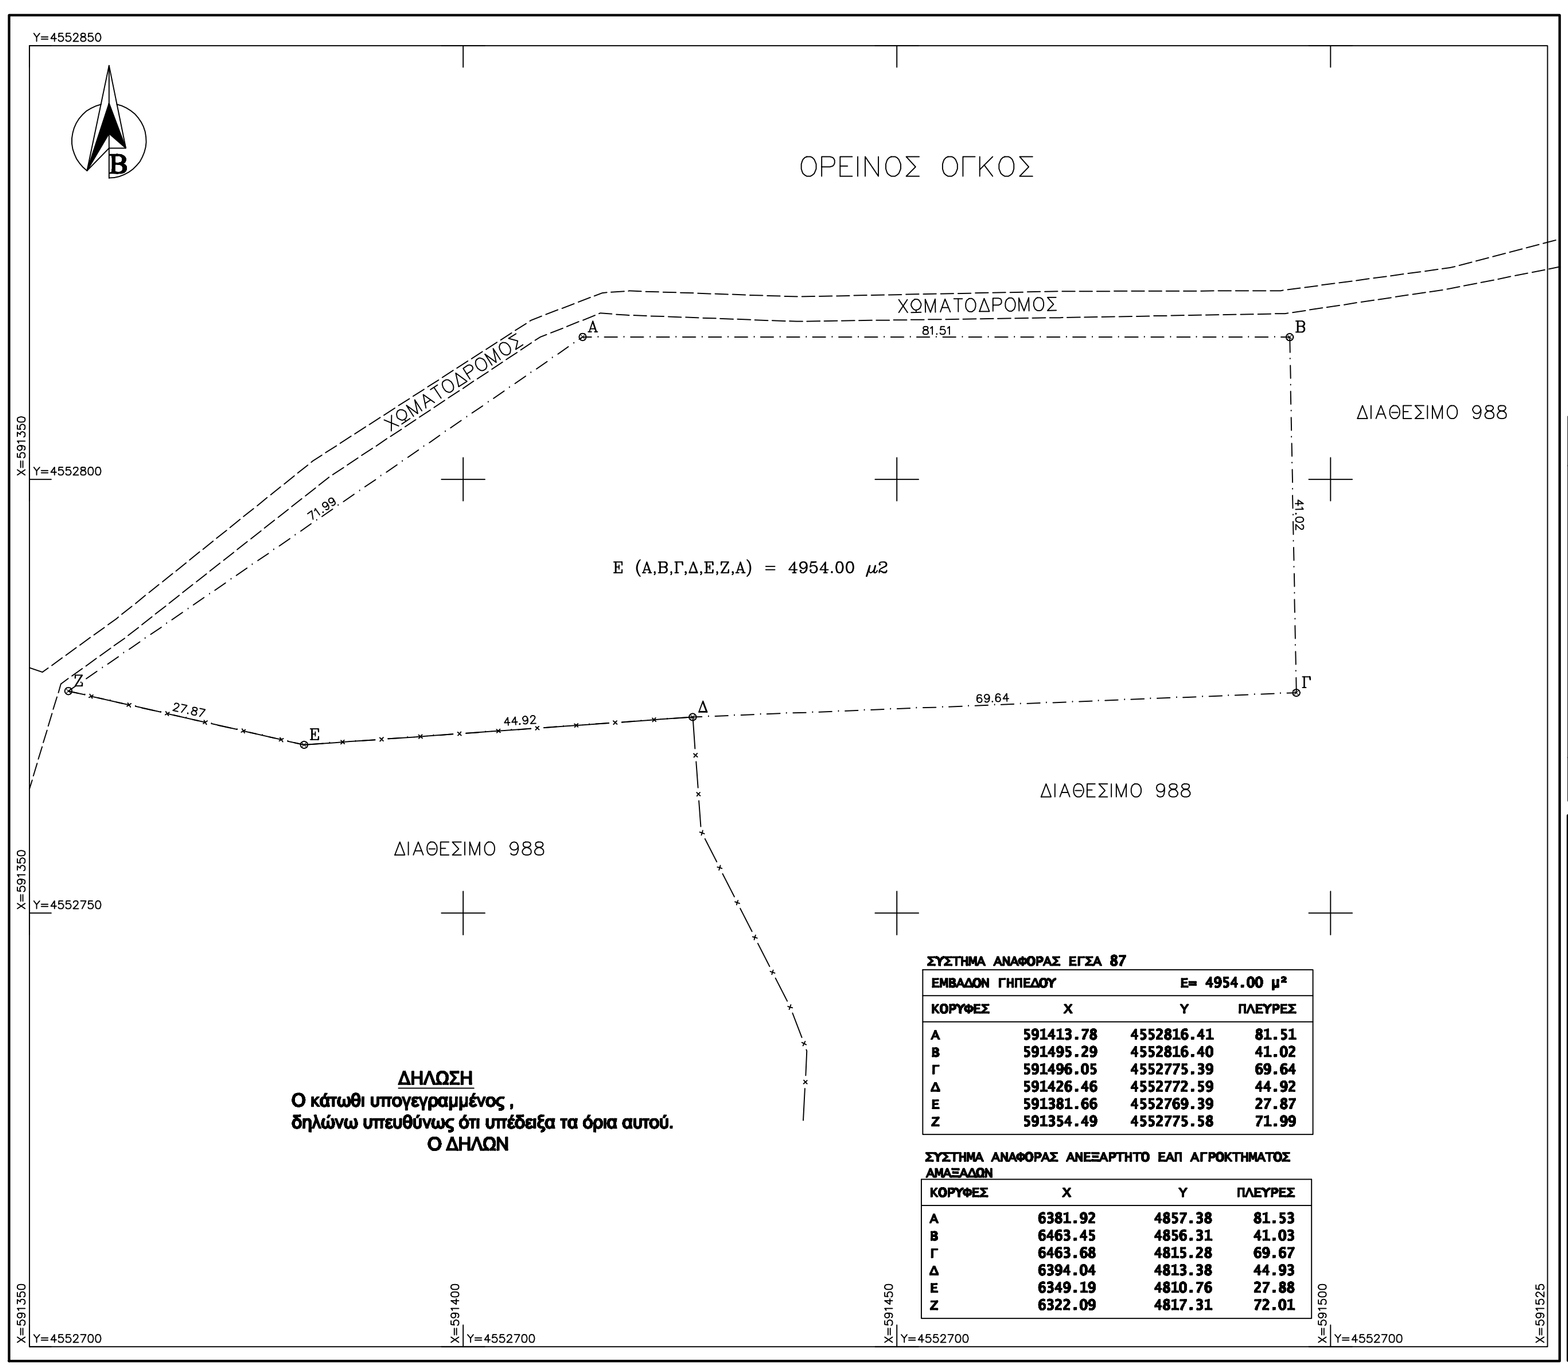

ΔΗΛΩΣΗ

Ο κάτωθι υπογεγραμμένος ,
δηλώνω υπευθύνως ότι υπέδειξα τα όρια αυτού.
Ο ΔΗΛΩΝ

ΣΥΣΤΗΜΑ ΑΝΑΦΟΡΑΣ ΕΓΣΑ 87

ΕΜΒΑΔΟΝ ΓΗΠΕΔΟΥ		E= 4954.00 μ²	
ΚΟΡΥΦΕΣ	X	Y	ΠΛΕΥΡΕΣ
A	591413.78	4552816.41	81.51
B	591495.29	4552816.40	41.02
Γ	591496.05	4552775.39	69.64
Δ	591426.46	4552772.59	44.92
E	591381.66	4552769.39	27.87
Z	591354.49	4552775.58	71.99

ΣΥΣΤΗΜΑ ΑΝΑΦΟΡΑΣ ΑΝΕΞΑΡΤΗΤΟ ΕΛΠ ΑΓΡΟΚΤΗΜΑΤΟΣ ΑΜΑΞΑΔΩΝ

ΚΟΡΥΦΕΣ	X	Y	ΠΛΕΥΡΕΣ
A	6381.92	4857.38	81.53
B	6463.45	4856.31	41.03
Γ	6463.68	4815.28	69.67
Δ	6394.04	4813.38	44.93
E	6349.19	4810.76	27.88
Z	6322.09	4817.31	72.01

ΤΕΧΝΙΚΟ ΓΡΑΦΕΙΟ ΤΟΠΟΓΡΑΦΙΚΩΝ ΕΦΑΡΜΟΓΩΝ

ΜΟΥΖΑΛΙΩΤΗΣ Ε. ΣΩΤΗΡΙΟΣ

ΑΓΡΟΝΟΜΟΣ ΤΟΠΟΓΡΑΦΟΣ ΜΗΧΑΝΙΚΟΣ
τηλ.25310-71600
ΠΑΠΑΔΗΜΑ 2-ΚΟΜΟΤΗΝΗ

ΕΡΓΟΔΟΤΗΣ:	ΑΛΗ ΜΟΥΜΙΝ ΜΠΙΝΟΥΡ του ΜΟΥΜΙΝ
ΕΡΓΟ:	ΑΠΟΤΥΠΩΣΗ ΓΗΠΕΔΟΥ ΕΞΑΓΟΡΑ ΚΟΙΝΟΧΡΗΣΤΗΣ ΕΚΤΑΣΗΣ
ΘΕΣΗ ΕΡΓΟΥ:	ΑΓΡΟΚΤΗΜΑ ΑΜΑΞΑΔΩΝ ΔΗΜΟΥ ΙΑΣΜΟΥ ΝΟΜΟΥ ΡΟΔΟΠΗΣ ΘΕΣΗ "ΓΙΑΚΑΣ" ΕΚΤΟΣ ΔΙΚΤΥΟΥ NATOURA 2000 ΕΚΤΟΣ ΠΡΟΣΤΑΤΕΥΟΜΕΝΩΝ ΠΕΡΙΟΧΩΝ

ΘΕΜΑ ΣΧΕΔΙΟΥ	Α/Α ΣΧΕΔΙΟΥ
ΤΟΠΟΓΡΑΦΙΚΟ ΔΙΑΓΡΑΜΜΑ	Τ - 1

ΚΛΙΜΑΚΑ 1 : 500

ΧΡΟΝΟΣ ΜΕΛΕΤΗΣ: ΙΟΥΝΙΟΣ 2014

ΘΕΩΡΗΣΗ ΥΠΗΡΕΣΙΑΣ	ΣΦΡΑΓΙΔΑ-ΥΠΟΓΡΑΦΗ
	ΜΟΥΖΑΛΙΩΤΗΣ Ε. ΣΩΤΗΡΙΟΣ ΑΓΡΟΝΟΜΟΣ ΤΟΠΟΓΡΑΦΟΣ ΜΗΧΑΝΙΚΟΣ Α.Μ.Τ.Ε. ΜΕΛΟΣ ΣΥΛΛ. Α.Μ.105301 ΠΑΠΑΔΗΜΑ 2, τηλ.25310-71600, Κομοτηνή Α.Φ.Μ. 124271824, ΔΟΥ ΚΟΜΟΤΗΝΗΣ