


Ελέγχθηκε η έκταση με στοιχεία  
...Α, Β, Γ, Δ, Ε, Ζ, Η, Θ, Ι, Κ, Λ, Μ, Ν, Α  
Εμβαδόν Ε<sub>1</sub> = 302,08 τ.μ.  
και διαπιστώθηκε ότι δεν εμπίπτει  
σε τους νόμους και στις διατάξεις  
της Διοικητικής Νομοθεσίας  
- Ο Ελεγκτής -  
ΤΣΙΤΣΙΛΗ Α. ΔΗΜΗΤΡΙΑ  
ΔΑΣΚΑΛΟΣ

ΘΕΩΡΗΘΗΚΕ  
και συνοδεύει το με αριθμό  
398/3008/5-3-2015  
Αγία... 3... 2015  
Αγία... 3... 2015  
Αγία... 3... 2015  
Αγία... 3... 2015

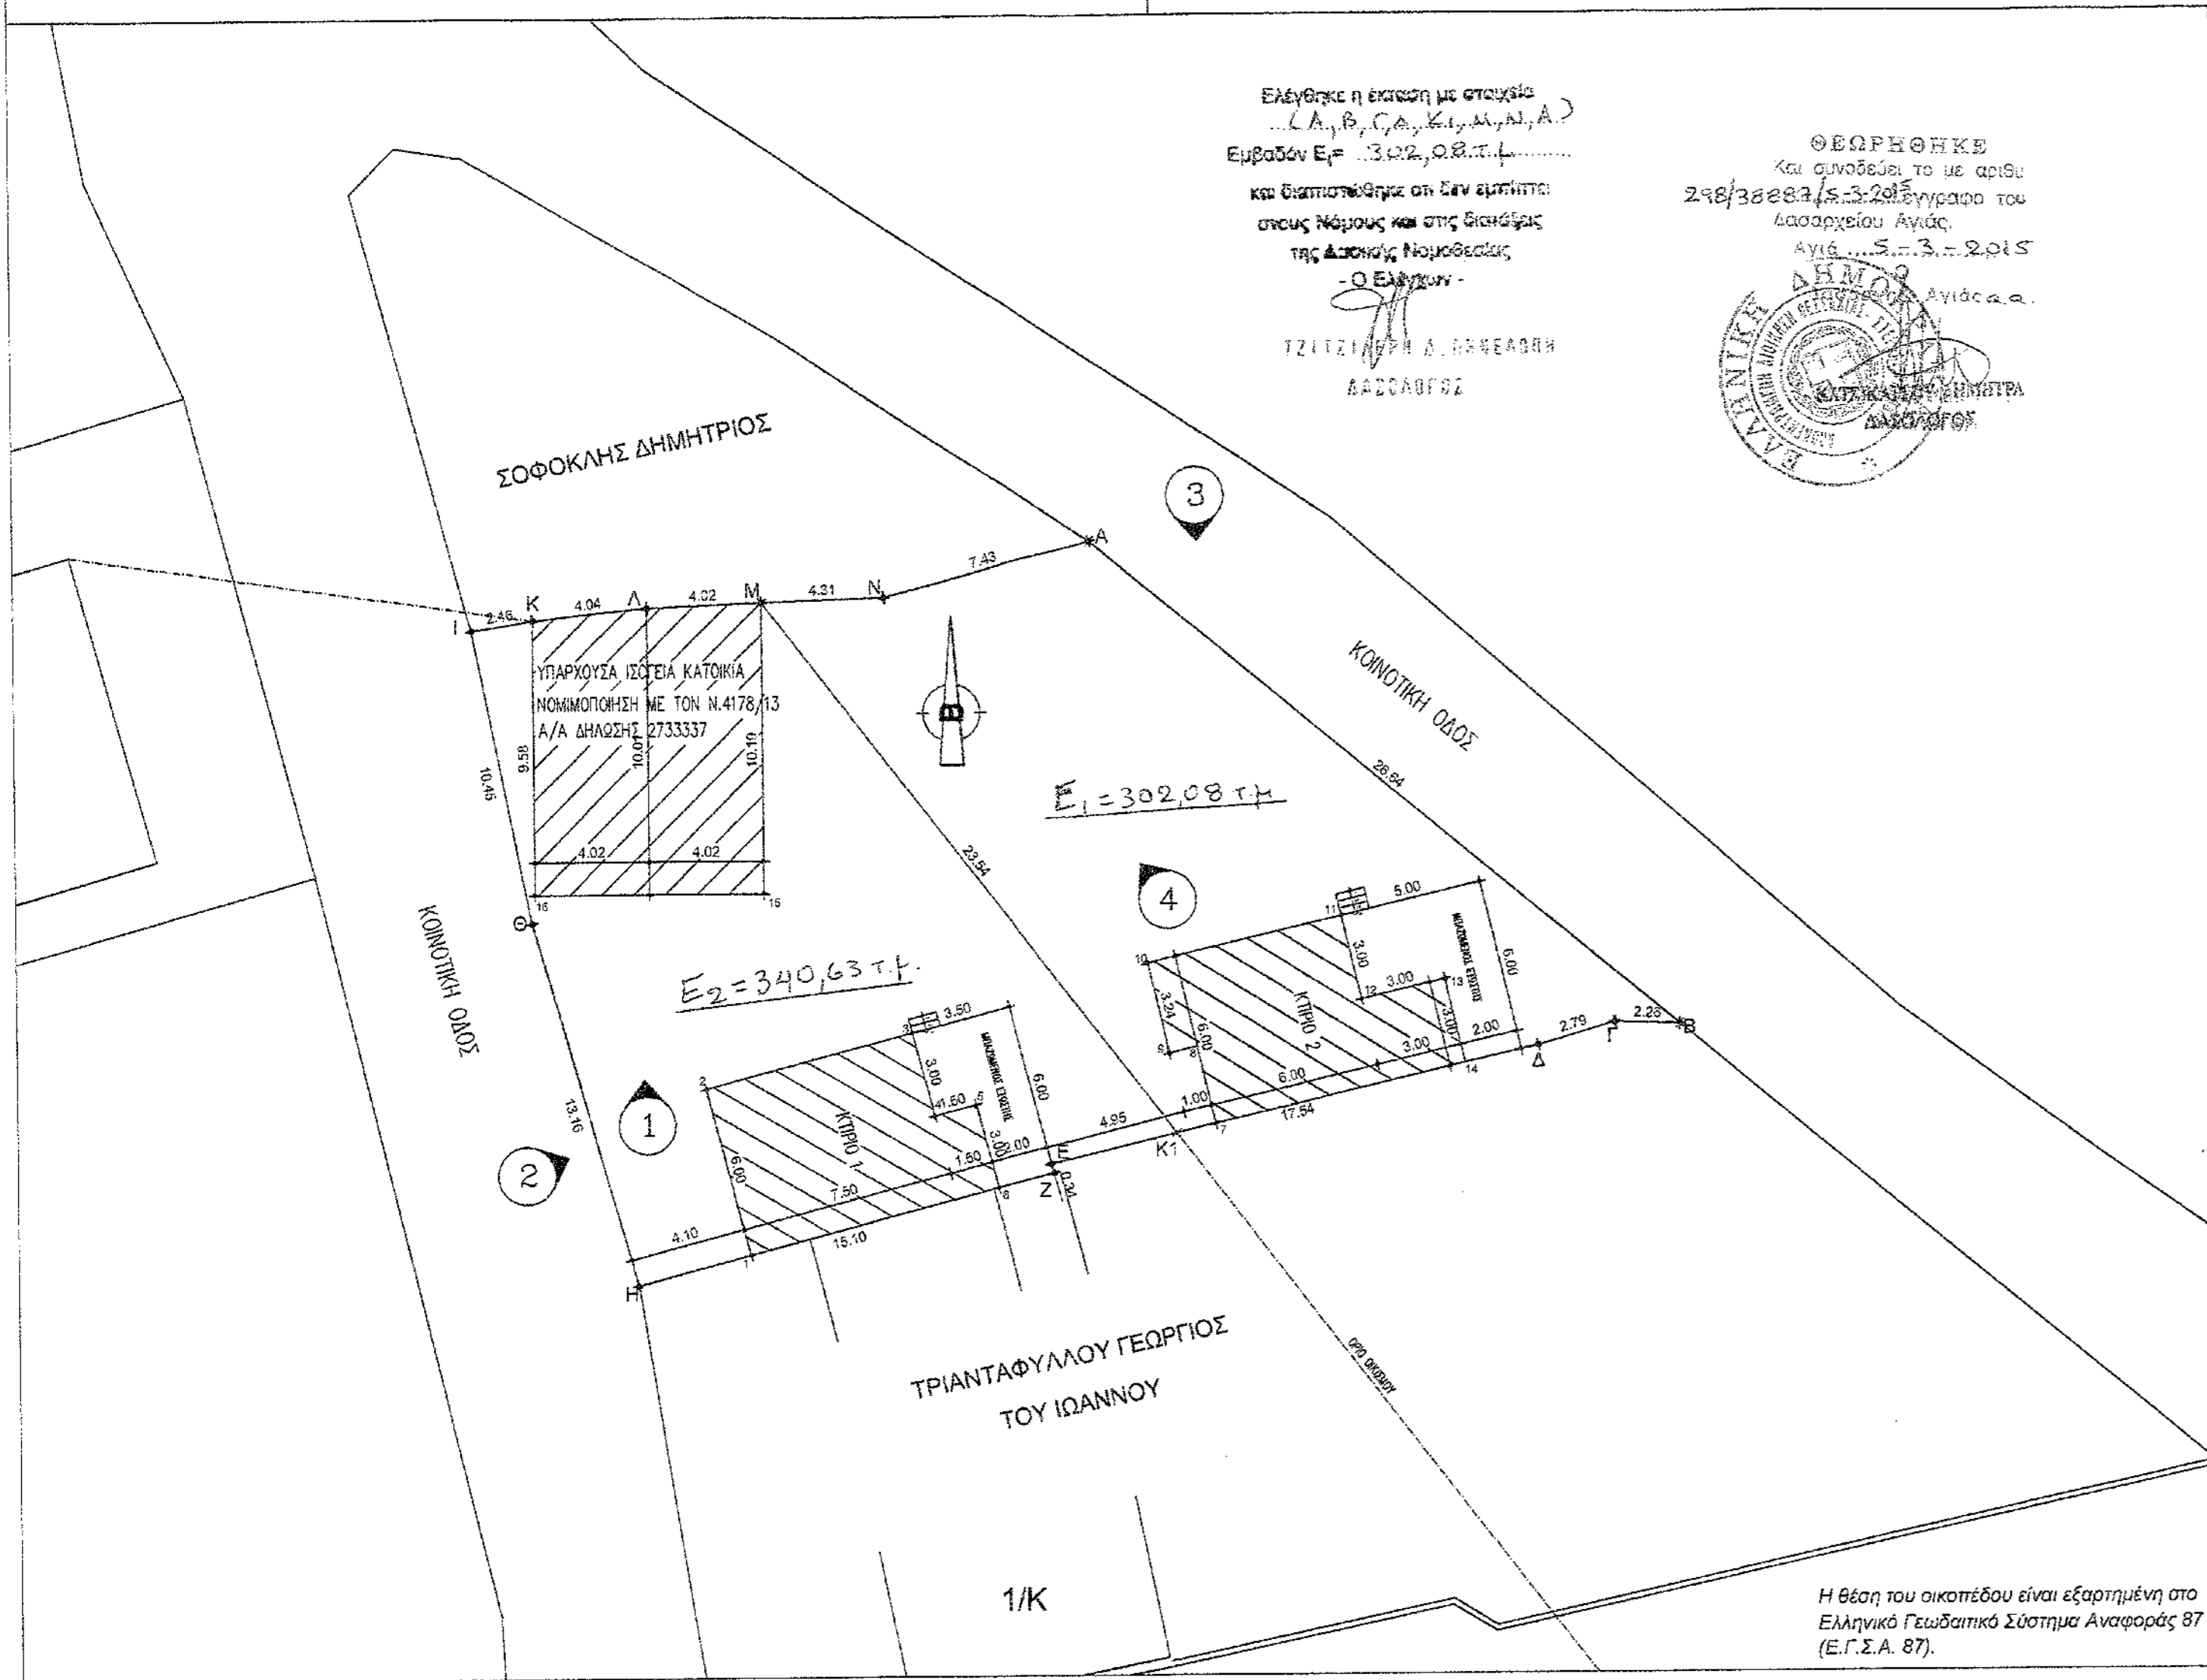

ΥΠΟΛΟΓΙΣΜΟΣ ΕΜΒΑΔΩΝ  
ΠΙΝΑΚΑΣ ΣΥΝΤΕΤΑΓΜΕΝΩΝ

Κορυφή	X	Y
A	402405.21	4397067.39
B	402425.71	4397050.38
Γ	402423.45	4397050.45
Δ	402420.77	4397049.87
E	402403.69	4397045.66
Z	402403.78	4397045.33
H	402389.18	4397041.49
Θ	402385.57	4397054.14
I	402383.55	4397064.39
K	402385.68	4397064.73
Λ	402389.70	4397065.16
M	402393.72	4397065.34
N	402398.03	4397065.48

Εμβαδό: 642.71

ΣΥΝΤΕΤΑΓΜΕΝΕΣ ΚΟΡΥΦΩΝ  
ΚΤΙΡΙΟΥ 2

ΚΟΡΥΦΗ	X	Ψ
7	402409.46	4397047.02
8	402408.83	4397049.70
9	402407.86	4397049.47
10	402407.12	4397052.63
11	402413.93	4397054.23
12	402414.62	4397051.31
13	402417.54	4397051.99
14	402418.23	4397049.07

ΣΥΝΤΕΤΑΓΜΕΝΕΣ ΚΟΡΥΦΩΝ  
ΚΤΙΡΙΟΥ 1

ΚΟΡΥΦΗ	X	Ψ
1	402393.14	4397042.53
2	402391.82	4397048.33
3	402398.87	4397050.24
4	402399.63	4397047.34
5	402401.08	4397047.72
6	402401.85	4397044.82

ΣΥΝΤΕΤΑΓΜΕΝΕΣ ΚΟΡΥΦΩΝ  
ΥΠΑΡΧΟΝΤΩΣ ΚΤΙΡΙΟΥ

ΚΟΡΥΦΗ	X	Ψ
K	402385.68	4397084.73
Λ	402389.70	4397065.16
M	402393.72	4397065.34
15	402393.72	4397055.15
16	402385.68	4397055.15

ΟΡΟΙ ΔΟΜΗΣΗΣ

E=1000.00 μ2  
Πρόσωπο 12.0 μ  
Παρέκλιση : Όποιο εμβαδό είχαν στις 3-5-1985  
  
Δόμηση 240.00 μ²  
Π.Δ. 4-11-2011 Άρθρο 1, Παράγραφος 2 β.1  
(ΦΕΚ 289/4-11-2011)  
  
Κάλυψη 70% Μέγιστη 400.00 μ2  
Υψος 7.50 +1.50 μ  
Απόσταση από όρια 2.50 μ2  
Απόσταση από άξονα παραλιακού δρόμου 15.00 μ  
  
Απόφαση 3235/20-5-1985 Νομάρχη Λάρισας

Εμβαδό Οικοπέδου  
E(A,B,Γ,Δ,E,Z,H,Θ,I,K,Λ,M,N,A) = 642.71 μ2  
  
Εμβαδό Εντός Οικισμού  
Εεντός(K1,E,Z,H,Θ,I,K,Λ,M,K1) = 340.63 μ2

ΔΗΛΩΣΗ ΙΔΙΟΚΤΗΤΗ

Οι υπογεγραμμένες Τσιάρα Γεωργία, Τσιάρα Διδώ, Τσιάρα Ευαγγελία  
ιδιοκτήτες του οικοπέδου με στοιχεία Α, Β, Γ, Δ, Ε, Ζ, Η, Θ, Ι, Κ, Λ, Μ, Ν, Α  
δηλώνουμε ότι τα όρια που υποδείξαμε για αποτύπωση είναι τα  
αληθή.

ο Δηλών

*(Signatures)*

ΒΕΒΑΙΩΣΗ (Ν.651/77)

Ο υπογεγραμμένος μηχανικός βεβαιώνει ότι το  
οικόπεδο με στοιχεία Α, Β, Γ, Δ, Ε, Ζ, Η, Θ, Ι, Κ, Λ, Μ, Ν, Α τμήμα του οποίου  
είναι εντός ορίων οικισμού Σωτηρίτσας ΕΙΝΑΙ άρτιο και οικοδομήσιμο,  
κατά παρέκλιση.

Το παραπάνω οικόπεδο δεν υπάγεται στις διατάξεις του Ν.1337/83  
περί εισφοράς σε γη και χρήμα.

Η απόσταση του οικοπέδου από την θάλασσα (γραμμή αιγιαλού)  
είναι 520 μέτρα

Λάρισα Μάρτιος 2010  
ο Μηχανικός

*(Signature)*

ΕΡΓΟΔΟΤΗΣ : ΤΣΙΑΡΑ ΔΙΔΩ - ΤΣΙΑΡΑ ΕΥΑΓΓΕΛΙΑ - ΤΣΙΑΡΑ ΓΕΩΡΓΙΑ

ΕΡΓΟ : ΑΝΕΓΕΡΣΗ ΔΥΟ ΙΣΟΓΕΙΩΝ ΚΑΤΟΙΚΙΩΝ ΜΕ ΣΤΕΓΗ

ΘΕΣΗ : ΚΟΙΝΟΤΙΚΗ ΟΔΟΣ, ΚΑΤΩ ΣΩΤΗΡΙΤΣΑ, ΔΗΜΟΥ ΑΓΙΑΣ

ΜΕΛΕΤΗΤΕΣ : ΕΥΑΓΓΕΛΟΠΟΥΛΟΥ ΑΝΝΑ  
ΠΟΛΙΤΙΚΟΣ ΜΗΧΑΝΙΚΟΣ

ΘΕΜΑ  
ΣΧΕΔΙΟΥ : ΤΟΠΟΓΡΑΦΙΚΟ ΔΙΑΓΡΑΜΜΑ

T1

ΚΛΙΜΑΚΑ : 1 / 200

ΧΡΟΝΟΣ ΜΕΛΕΤΗΣ : ΙΑΝΟΥΑΡΙΟΣ 2015

ΣΦΡΑΓΙΔΑ ΜΗΧΑΝΙΚΟΥΤ :

*(Signature)*

ΣΦΡΑΓΙΔΑ ΥΠΗΡΕΣΙΑΣ :

Η θέση του οικοπέδου είναι εξαρτημένη στο  
Ελληνικό Γεωδαιτικό Σύστημα Αναφοράς 87  
(Ε.Γ.Σ.Α. 87).