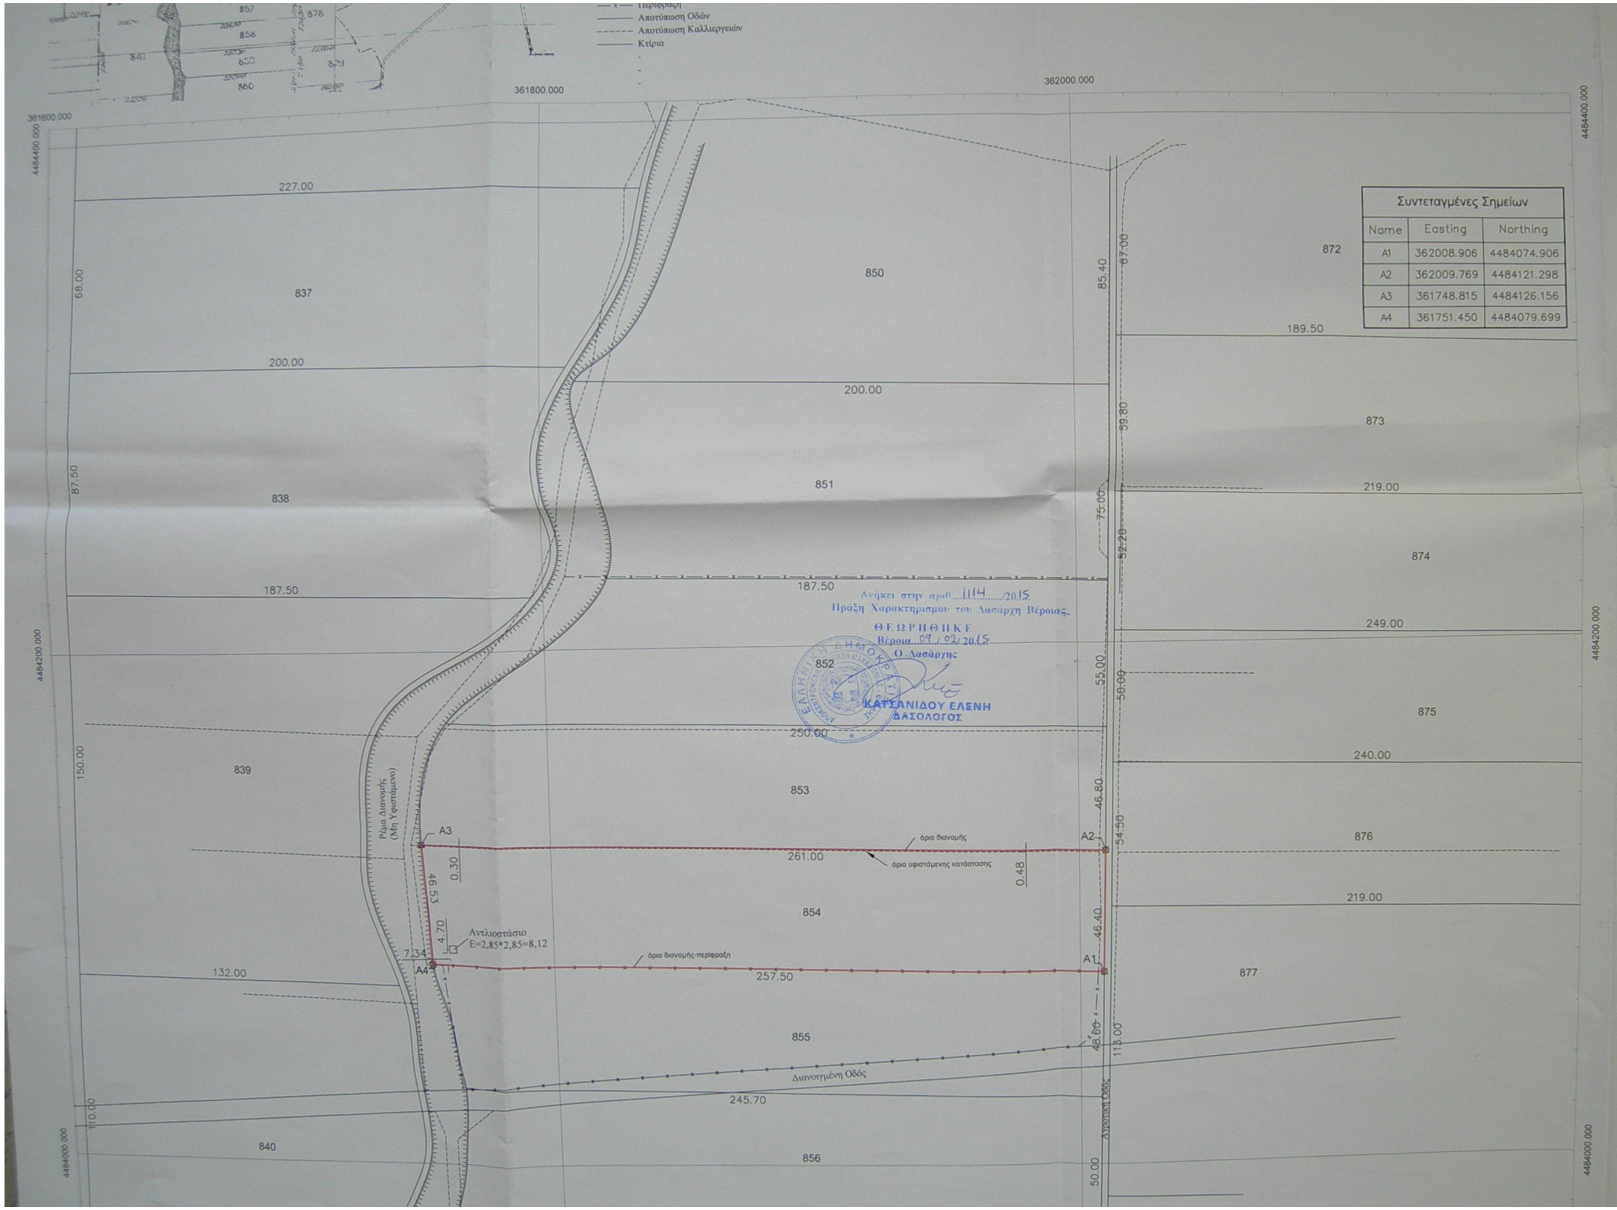
Περίφραξη
Αποτύπωση Οδών
Αποτύπωση Καλλιεργειών
Κτίρια
361600.000
361800.000
362000.000
4484400.000
4484200.000
4484000.000
837
838
839
840
850
851
852
853
854
855
856
872
873
874
875
876
877
857
858
859
860
841
878
879
227.00
200.00
187.50
132.00
261.00
257.50
245.70
250.00
189.50
219.00
249.00
240.00
A1
A2
A3
A4
Ρέμα Διανομής (Μη Υφιστάμενο)
όριο διανομής
όριο υφιστάμενης κατάστασης
όριο διανομής-περίφραξη
Αντλιοστάσιο
E=2,85*2,85=8,12
Διανοιγμένη Οδός
Αγροτική Οδός
46.53
0.30
0.48
4.70
7.34
46.80
46.40
54.50
48.60
113.00
55.00
58.00
52.20
75.00
59.80
85.40
67.00
68.00
87.50
150.00
110.00
50.00

Συντεταγμένες Σημείων		
Name	Easting	Northing
A1	362008.906	4484074.906
A2	362009.769	4484121.298
A3	361748.815	4484126.156
A4	361751.450	4484079.699

Ανήκει στην αριθ. 1114/2015
Πράξη Χαρακτηρισμού του Δασάρχη Βέροιας.
ΘΕΩΡΗΘΗΚΕ
Βέροια 09/02/2015
Ο Δασάρχης
ΚΑΤΣΑΝΙΔΟΥ ΕΛΕΝΗ
ΔΑΣΟΛΟΓΟΣ

ΣΥΝΤΕΤΑΓΜΕΝΕΣ ΚΟΡΥΦΩΝ ΟΙΚΟΠΕΔΟΥ

Α/Α	X	Y

Συντεταγμενες ΕΓΣΑ

ΚΟΡΥΦΕΣ ΟΙΚ.ΤΕΤΡ.

ΠΟΛΥΓΩΝ/ΚΟ ΔΙΚΤΥ

Χρησιμοποιηθηκαν οι σ

Τριγωνομετρικά:

K&N
Κατασκευασ

* ΜΕΛΕΤΗ-ΕΠΙΒΛΕΨΗ-ΚΑΤΑΣΚΕΥΗ-ΟΙΚΟΔ
* ΜΕΤΑΛΛΙΚΕΣ ΚΑΤΑΣΚΕΥΕΣ
* ΤΟΠΟΓΡΑΦΙΚΕΣ ΑΠΟΤΥΠΩΣΕΙΣ

0 1 2 3

Εργοδοτης :

Εργο : ΤΟΠΟΓΡΑΦΙΚΟ ΔΙΑΓΡΑΜΜΑ ΤΟΥ ΥΓ
ΣΤΟΙΧΕΙΑ Α1-Α2-Α3-Α4 ΕΚΤΑΣΕΩΣ 1
ΠΕΡΙΟΧΗ ΤΟΥ ΑΓΡΟΚΤΗΜΑΤΟΣ ΠΑΛΑ

Μελετητης : Νιζαμοπουλος
(Πολιτικος Μ

Θεση Εργου : Παλατί

Θεμα Σχεδιου : Τοπογραφικό Διάγραμμα

Κλιμακα : 1 : 1000 **Χρονος**

ΣΦΡΑΓΙΔΑ-ΥΠΟΓΡΑΦΗ :

ΝΙΖΑΜΟΠΟΥΛΟΣ Φ. ΑΧΙΛΛΕΑΣ
ΔΙΠΛ. ΠΟΛΙΤΙΚΟΣ ΜΗΧΑΝΙΚΟΣ
ΠΟΛΥΤΕΧΝΙΚΗΣ ΣΧΟΛΗΣ Α.Π.Θ.
ΜΕΛΟΣ Τ.Ε.Ε. ΑΡΙΘΜΟΣ ΜΗΤΡΩΟΥ 82128
ΑΙΓΙΝΙΟ ΠΙΕΡΙΑΣ - Τ.Κ. 60300
ΤΗΛ. 69[illegible]221749 - 2353300664
Α.Φ.Μ. 039[illegible]049 - Δ.Ο.Υ. ΚΑΤΕΡΙΝΗΣ