


**ΑΠΟΣΠΑΣΜΑ ΧΑΡΤΗ Γ.Υ.Σ.
ΜΕ ΤΗ ΘΕΣΗ ΤΩΝ
ΑΓΡΟΤΕΜΑΧΙΩΝ
ΚΛΙΜΑΚΑ 1:50000**

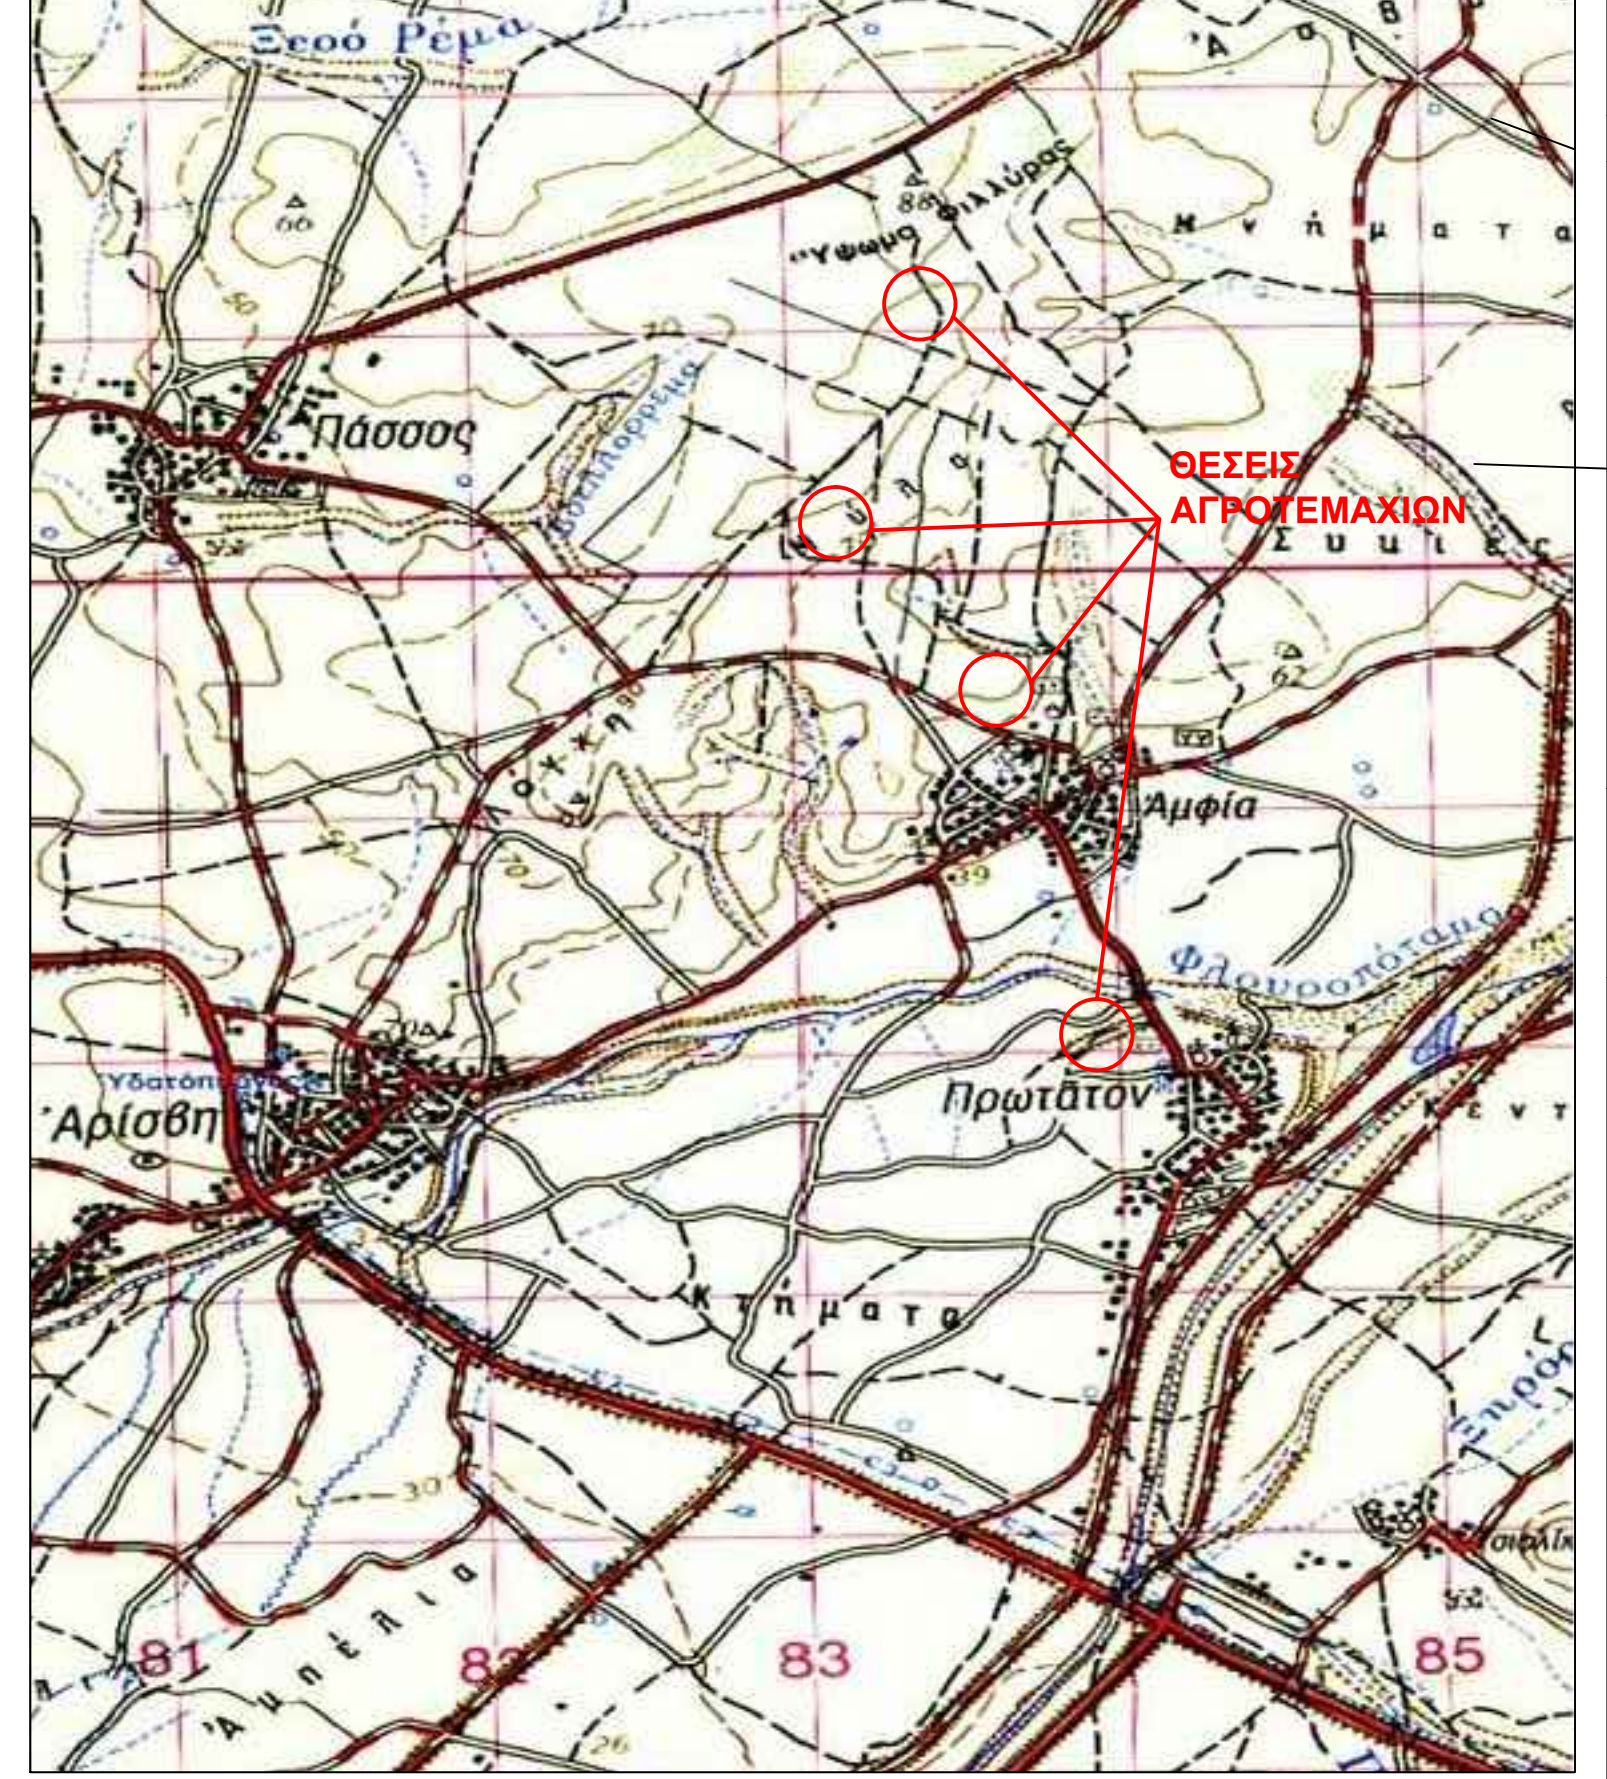


19

ΠΙΝΑΚΑΣ ΣΥΝΤΕΤΑΓΜΕΝΩΝ ΕΓΣΑΒ7
ΚΟΡΥΦΩΝ ΑΓΡΟΤΕΜΑΧΙΟΥ ΜΕ ΑΡ. 19
(ΑΡ.ΚΤΗΜΑΤΟΓΡΑΦΗΣΗΣ 110)
ΜΕ ΣΤΟΙΧΕΙΑ (Α-Β-Γ-Δ-Ε-Ζ)

Κορυφή	X	Y
A	635465.14	4550417.11
B	635508.79	4550397.35
Γ	635523.98	4550425.06
Δ	635545.90	4550394.17
Ε	635549.51	4550364.56
Z	635459.02	4550369.66

Ε=3.558,21μ.

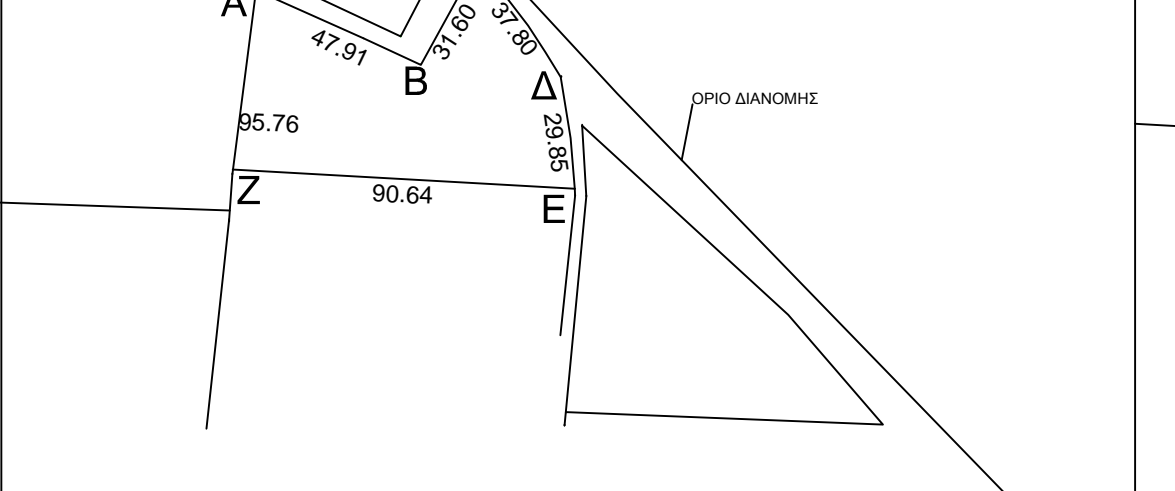


20

ΠΙΝΑΚΑΣ ΣΥΝΤΕΤΑΓΜΕΝΩΝ ΕΓΣΑΒ7
ΚΟΡΥΦΩΝ ΑΓΡΟΤΕΜΑΧΙΟΥ ΜΕ ΑΡ. 20
(ΑΡ.ΚΤΗΜΑΤΟΓΡΑΦΗΣΗΣ 110)
ΜΕ ΣΤΟΙΧΕΙΑ (Α-Β-Γ-Δ-Ε)

Κορυφή	X	Y
A	635517.47	4550381.31
B	635605.96	4550331.25
Γ	635631.00	4550302.22
Δ	635547.09	4550305.47
Ε	635522.53	4550382.58

Ε=3.272μ.

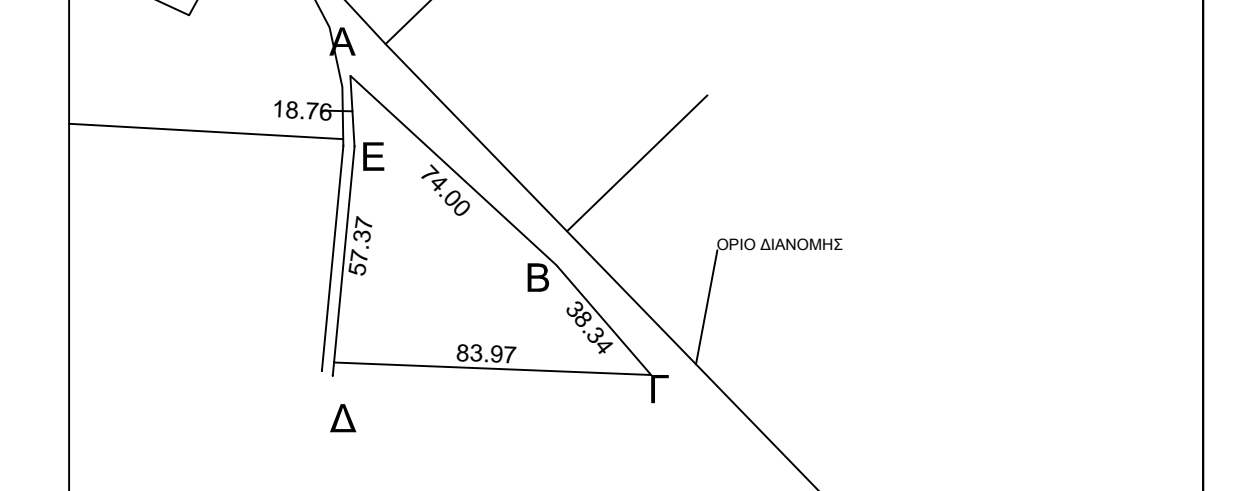


21

ΠΙΝΑΚΑΣ ΣΥΝΤΕΤΑΓΜΕΝΩΝ ΕΓΣΑΒ7
ΚΟΡΥΦΩΝ ΑΓΡΟΤΕΜΑΧΙΟΥ ΜΕ ΑΡ. 21
(ΑΡ.ΚΤΗΜΑΤΟΓΡΑΦΗΣΗΣ 522)
ΜΕ ΣΤΟΙΧΕΙΑ (Α-Β-Γ-Δ)

Κορυφή	X	Y
A	634695.00	4549065.00
B	634685.74	4549056.31
Γ	634684.66	4549011.89
Δ	634696.14	4549020.05

Ε=4.004,08μ.

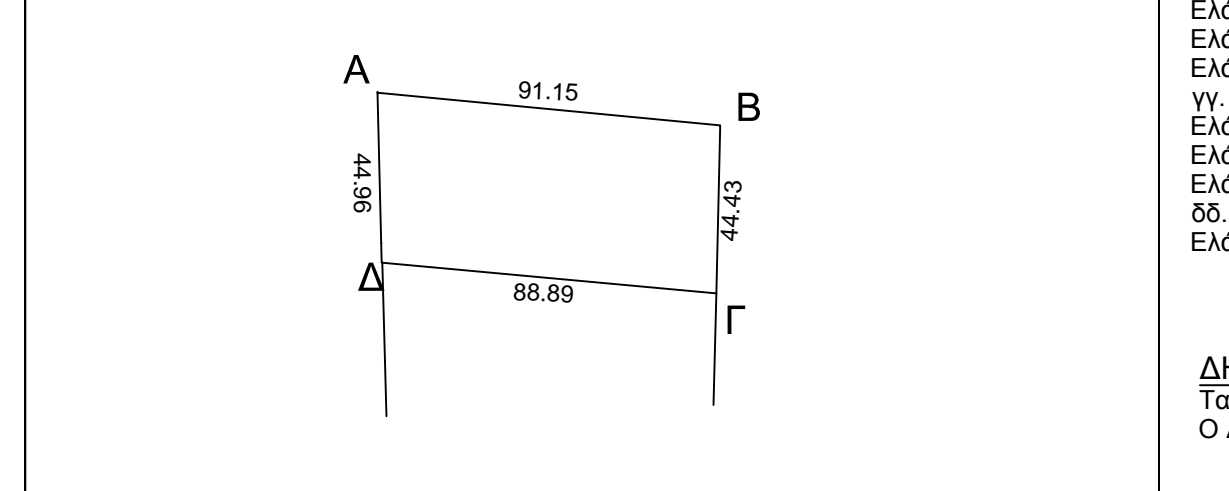


22

ΠΙΝΑΚΑΣ ΣΥΝΤΕΤΑΓΜΕΝΩΝ ΕΓΣΑΒ7
ΚΟΡΥΦΩΝ ΑΓΡΟΤΕΜΑΧΙΟΥ ΜΕ ΑΡ. 22
(ΑΡ.ΚΤΗΜΑΤΟΓΡΑΦΗΣΗΣ 1510)
ΜΕ ΣΤΟΙΧΕΙΑ (Α-Β-Γ-Δ-Ε)

Κορυφή	X	Y
A	635647.95	4548145.43
B	635675.53	4548130.54
Γ	635660.07	4548103.33
Δ	635635.75	4548122.56
Ε	635633.88	4548128.26

Ε=6,61μ.

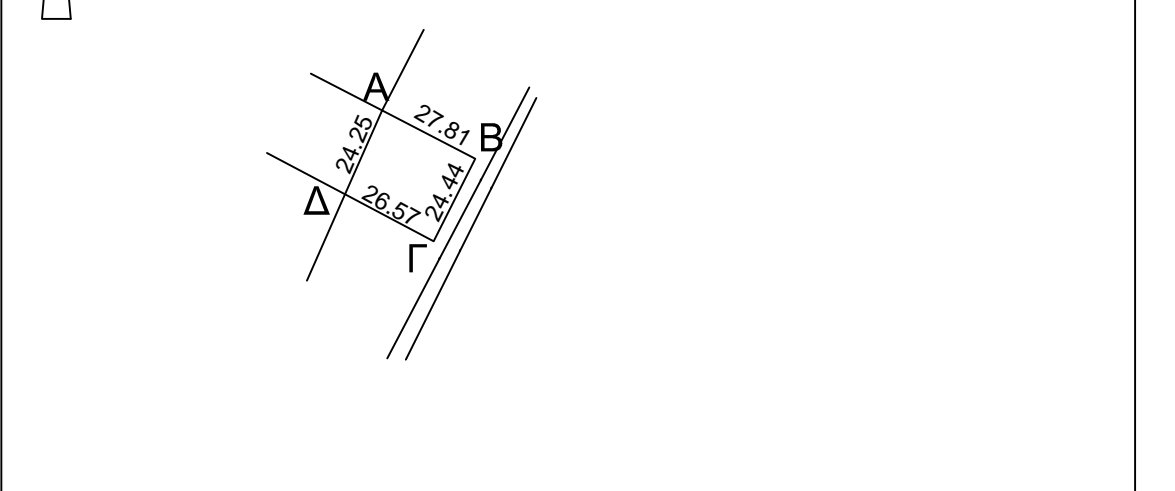


23

ΠΙΝΑΚΑΣ ΣΥΝΤΕΤΑΓΜΕΝΩΝ ΕΓΣΑΒ7
ΚΟΡΥΦΩΝ ΑΓΡΟΤΕΜΑΧΙΟΥ ΜΕ ΑΡ. 23
(ΑΡ.ΚΤΗΜΑΤΟΓΡΑΦΗΣΗΣ 1510)
ΜΕ ΣΤΟΙΧΕΙΑ (Α-Β-Γ-Δ-Ε)

Κορυφή	X	Y
A	635647.95	4548145.43
B	635675.53	4548130.54
Γ	635660.07	4548103.33
Δ	635635.75	4548122.56
Ε	635633.88	4548128.26

Ε=841,96μ.

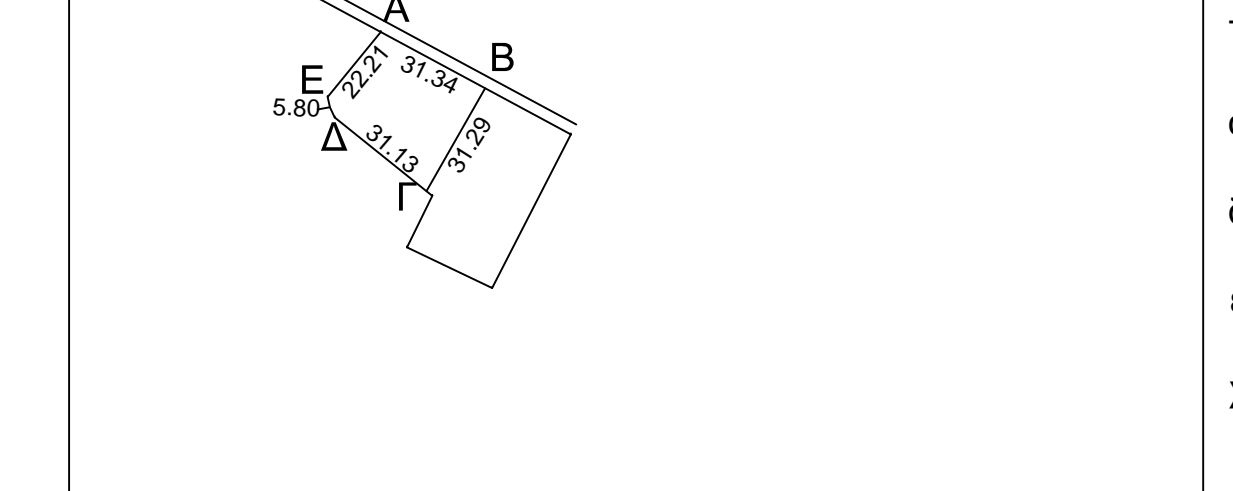

Τα αγροτεμάχια με αρ. **19,20,21,22,24,25,26,27** είναι κοινοχρήστα και ανήκουν στο Αγροκτήμια Αμφίων και όπως φαίνεται στο απόσπασμα διανομής Αμφια Σατών του 1931 αντιστοιχούν στην κοινοχρήστη έκταση **126** της διανομής, που χαρακτηρίζεται βοσκή.


Τα αγροτεμάχια με αρ. **23** και **28** είναι κοινοχρήστα και ανήκουν στο Αγροκτήμια Αμφίων και όπως φαίνεται στο απόσπασμα διανομής Αμφια Σατών του 1931 αντιστοιχούν στις κοινοχρήστες εκτάσεις **404** και **406** αντίστοιχα, της διανομής που χαρακτηρίζονται βοσκή.

24

ΠΙΝΑΚΑΣ ΣΥΝΤΕΤΑΓΜΕΝΩΝ ΕΓΣΑΒ7
ΚΟΡΥΦΩΝ ΑΓΡΟΤΕΜΑΧΙΟΥ ΜΕ ΑΡ. 24
(ΑΡ.ΚΤΗΜΑΤΟΓΡΑΦΗΣΗΣ 127)
ΜΕ ΣΤΟΙΧΕΙΑ (Α-Β-Γ-Δ-Ε)

Κορυφή	X	Y
A	635089.60	4550565.48
B	635171.81	4550565.10
Γ	635166.53	4550517.59
Δ	635061.33	4550523.35
Ε	635064.19	4550546.14

Ε=5.742,90μ.

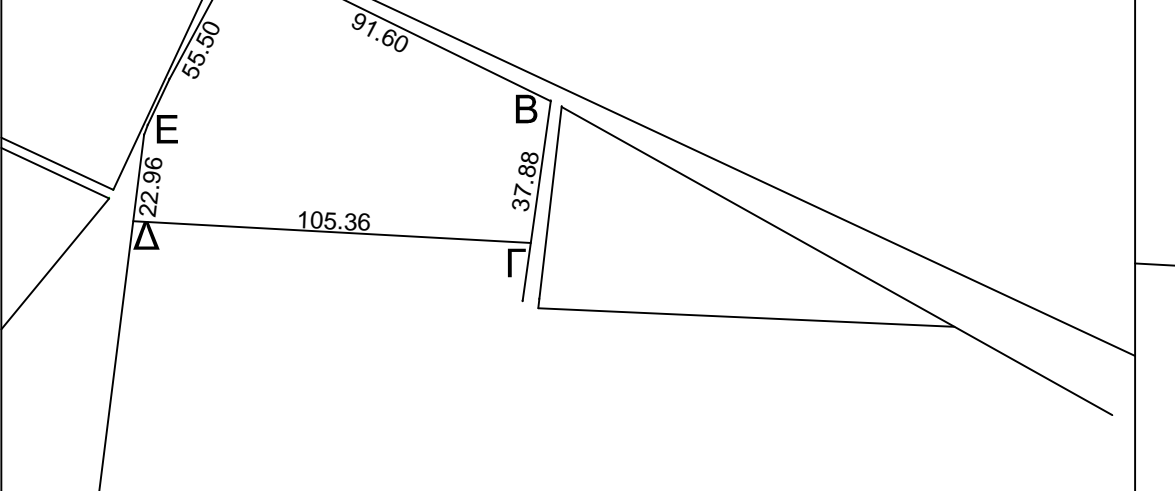


25

ΠΙΝΑΚΑΣ ΣΥΝΤΕΤΑΓΜΕΝΩΝ ΕΓΣΑΒ7
ΚΟΡΥΦΩΝ ΑΓΡΟΤΕΜΑΧΙΟΥ ΜΕ ΑΡ. 25
(ΑΡ.ΚΤΗΜΑΤΟΓΡΑΦΗΣΗΣ 148)
ΜΕ ΣΤΟΙΧΕΙΑ (Α-Β-Γ-Δ)

Κορυφή	X	Y
A	635174.68	4550553.63
B	635278.67	4550495.45
Γ	635168.46	4550500.39

Ε=2.949μ.

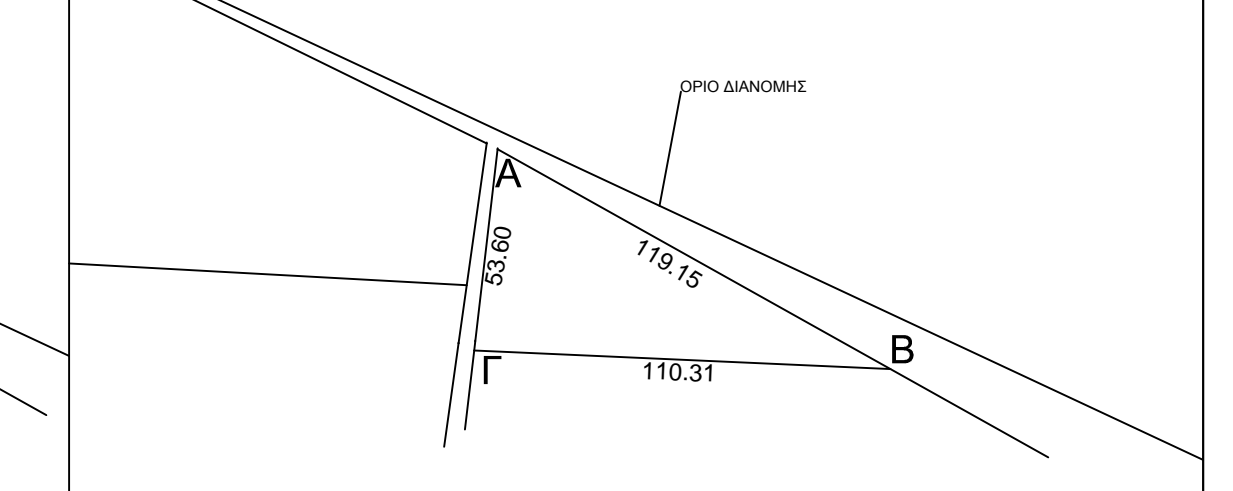


26

ΠΙΝΑΚΑΣ ΣΥΝΤΕΤΑΓΜΕΝΩΝ ΕΓΣΑΒ7
ΚΟΡΥΦΩΝ ΑΓΡΟΤΕΜΑΧΙΟΥ ΜΕ ΑΡ. 26
(ΑΡ.ΚΤΗΜΑΤΟΓΡΑΦΗΣΗΣ 238)
ΜΕ ΣΤΟΙΧΕΙΑ (Α-Β-Γ-Δ)

Κορυφή	X	Y
A	63508.86	4549865.29
B	63504.93	4549861.54
Γ	63503.52	4549817.73
Δ	63506.25	4549820.66

Ε=2.070μ.

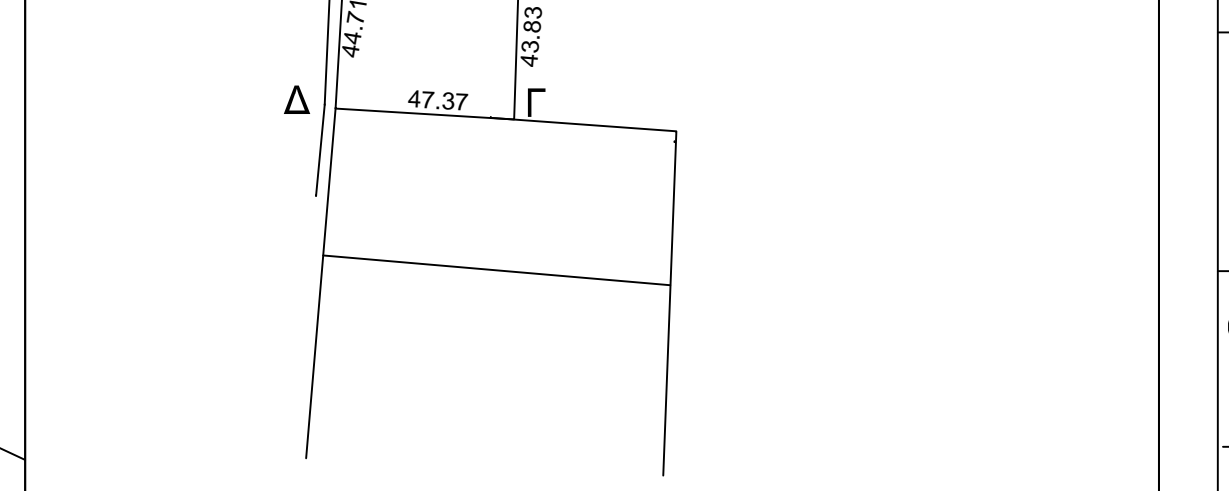


27

ΠΙΝΑΚΑΣ ΣΥΝΤΕΤΑΓΜΕΝΩΝ ΕΓΣΑΒ7
ΚΟΡΥΦΩΝ ΑΓΡΟΤΕΜΑΧΙΟΥ ΜΕ ΑΡ. 27
(ΑΡ.ΚΤΗΜΑΤΟΓΡΑΦΗΣΗΣ 407)
ΜΕ ΣΤΟΙΧΕΙΑ (Α-Β-Γ-Δ-Ε)

Κορυφή	X	Y
A	635378.32	4549428.38
B	635404.11	4549406.68
Γ	635391.69	4549388.90
Δ	635365.17	4549407.86

Ε=721μ.

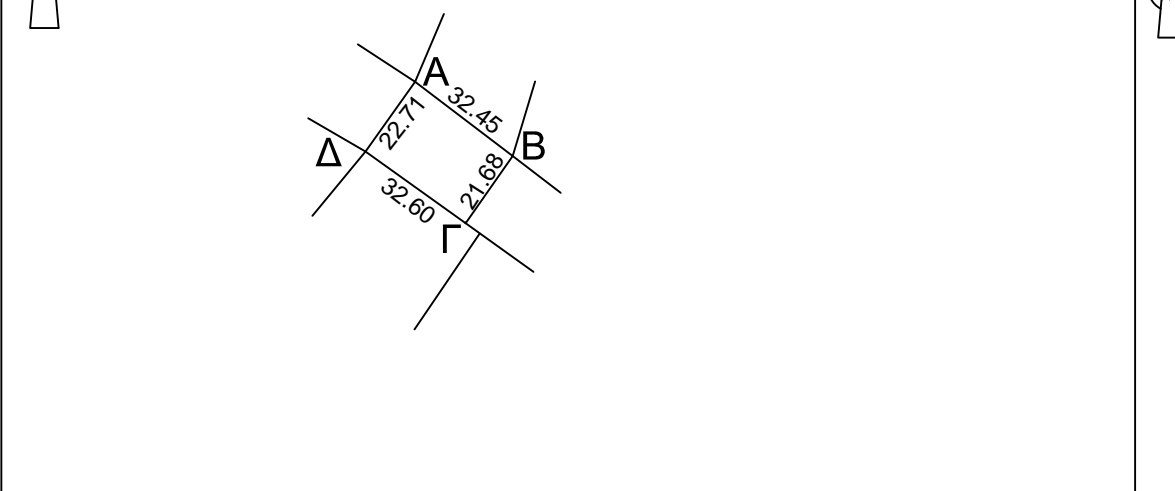


28

ΠΙΝΑΚΑΣ ΣΥΝΤΕΤΑΓΜΕΝΩΝ ΕΓΣΑΒ7
ΚΟΡΥΦΩΝ ΑΓΡΟΤΕΜΑΧΙΟΥ ΜΕ ΑΡ. 28
(ΑΡ.ΚΤΗΜΑΤΟΓΡΑΦΗΣΗΣ 1522)
ΜΕ ΣΤΟΙΧΕΙΑ (Α-Β-Γ-Δ)

Κορυφή	X	Y
A	635745.31	4549434.08
B	635781.14	4549424.35
Γ	635739.82	4549400.51
Δ	635728.80	4549405.90

Ε=958,21μ.

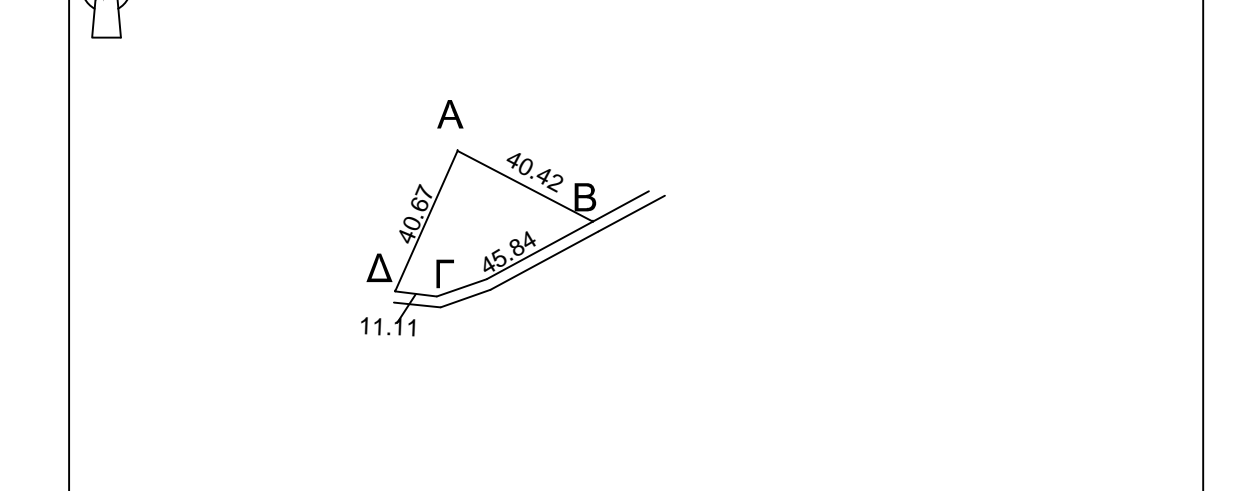

ΟΡΟΙ ΔΟΜΗΣΗΣ
Γλυφά 2431-5-1985 (ΦΕΚ 270Δ), όπως τροποποιήθη με τον Ν.3212/431-12-2003 (ΦΕΚ 308Α) άρθρο 4
1. Οι έσοδα εμβόλου γίνονται 4.000 μ. με πρότυπο με κορυφή άκρο 25 μέτρα.
2. Για γήπεδο που έχουν πρότυπο σε διέθνη, Εθνικές, Επισκεπτικές, Δημοτικές και κοινοτικές οδοί, ως και σε εγκαταλεημένα γήπεδα τους και σε αδρανοποιημένες γκαρζιές απαιτούνται:
Ελάχιστο πρότυπο 48 μ. Ελάχιστο βάθος 10 μ. Ελάχιστη εμβόλιος 4.000 μ.
3. Τα γήπεδα που βλαπτεύονται από τις διέθνη, που γίνονται κεραιών και οδοών να είναι του 24-4-77, είναι άμεσης εφαρμογής του Γ.Π.Σ. 4/77 (ΦΕΚ 133Α/77), ελάχιστη εμβόλιος δύο χιλιάδες (2000) μ.
4. Τα γήπεδα που είναι 31-8-85, είναι άμεσης εφαρμογής του Γ.Π.Σ. 4/85 (ΦΕΚ 272Α/85) ελάττω προτύπου σε διέθνη, Εθνικές, Επισκεπτικές, Δημοτικές και κοινοτικές οδοί, καθώς και σε εγκαταλεημένα γήπεδα και σε αδρανοποιημένες γκαρζιές και έσοδα οδοών.
5. Τα γήπεδα που υπάρχουν πριν το 12-11-82, είναι άμεσης εφαρμογής του Ν.24-10-82 (ΦΕΚ 142/Α/82) Ελάχιστο πρότυπο 60 μ. (10) μ.
Ελάχιστο βάθος 60 μ. (10) μ.
Ελάχιστο εμβόλιος: οριζόντιο πενήντα (750) μ.
6. Τα γήπεδα που υπάρχουν πριν το 2-9-84, είναι άμεσης εφαρμογής του Ν.2-9-84 (ΦΕΚ 141Α/84): Ελάχιστο πρότυπο: 60 μ.
Ελάχιστο βάθος: τριάντα (30) μ.
Ελάχιστο εμβόλιος: γήπεδο άκρο (200) μ.
7. Τα γήπεδα που υπάρχουν πριν το 17-10-78, είναι άμεσης εφαρμογής του Γ.Π.Σ. 10-78 (ΦΕΚ 538Α/78): Ελάχιστο πρότυπο: 60 μ. (20) μ.
Ελάχιστο βάθος: οριζόντιο (40) μ.
Ελάχιστο εμβόλιος: δύο χιλιάδες (2000) μ.
8. Τα γήπεδα που διαμορφώθηκαν στις 17-10-78 μέχρι την 31-5-85:
Ελάχιστο εμβόλιος: τριάντα χιλιάδες (4000) μ.

ΔΗΛΩΣΗ ΥΑΠΟΘΗΚΗΣ ΟΡΙΩΝ
Γα τους αγκών των αγροτεμαχίων υπάχουν οι ιδιοκτήτες ο ΔΗΛΩΣΗ.

ΕΡΕΥΝΑ ΚΟΙΝΟΧΡΗΣΤΩΝ
Τα παραπάνω αγροτεμάχια ανήκουν σε κοινοχρήστη έκταση της διανομής του 1931 ΑΜΦΙΑ ΣΑΤΩΝ και άρα δεν προβλέπεται διακοπή κυριότητας από τα χωράφια.

ΕΞΑΡΤΗΤΗ
Η έρευνα στο ΕΓΣΑΒ7 πραγματοποιήθηκε με σύστημα GPS και κίνησης χρήση του Ελληνικού συστήματος γεωγραφικών συντεταγμένων:

ΕΜΒΛΩΔΩΜΕΤΡΙΩΣΗ
Αγροτεμάχια 19.20.21.22.23.24.25.26.27.28: Διαστήματα Χρηματοδοκού Ανταρτικού Αντιστατικού Διαστήματος:
1) Αμφιατικό Εμβόλο τετραγώνου 19/202 κτηματογράφησης(ΑΒΓΔΕΖΑ) 3.558,21μ.
2) Αμφιατικό Εμβόλο τετραγώνου 20/217 κτηματογράφησης(ΑΒΓΔΕΑ) 3.272μ.
3) Αμφιατικό Εμβόλο τετραγώνου 21/522 κτηματογράφησης(ΑΒΓΔΕΑ) 4.000μ.
4) Αμφιατικό Εμβόλο τετραγώνου 22/145 κτηματογράφησης(ΑΒΓΔΕΑ) 660μ.
5) Αμφιατικό Εμβόλο τετραγώνου 23/1510 κτηματογράφησης(ΑΒΓΔΕΑ) 841,96μ.
Σύνολο: 12.432,17μ.

Αγροτεμάχια 24.25.26.27.28: Διαστήματα Κοινού Βοσκόπου, Κοινού Παντοφύλου Αμφίων:
1) Αμφιατικό Εμβόλο τετραγώνου 24/127 κτηματογράφησης(ΑΒΓΔΕΑ) 5.742,90μ.
2) Αμφιατικό Εμβόλο τετραγώνου 25/148 κτηματογράφησης(ΑΒΓΔΕΑ) 2.949μ.
3) Αμφιατικό Εμβόλο τετραγώνου 26/238 κτηματογράφησης(ΑΒΓΔΕΑ) 2.070μ.
4) Αμφιατικό Εμβόλο τετραγώνου 27/407 κτηματογράφησης(ΑΒΓΔΕΑ) 721μ.
5) Αμφιατικό Εμβόλο τετραγώνου 28/1522 κτηματογράφησης(ΑΒΓΔΕΑ) 958,21μ.
Σύνολο: 12.442,11μ.

ΔΗΛΩΣΗ Ν 65177 - Ν 1337/83
Οι παραπάνω αγροτεμάχια κτηματογραφημένα από: 1) Τα αγροτεμάχια με αριθμ. 19, 20, 21, 22, 23, 24, 25, 26, 27, 28 δεν είναι άμεση και αναθεωρητέα, 2) Τα παραπάνω αγροτεμάχια δεν ανήκουν στις διέθνη του Ν. 1337/83 περί εφαρμογής του Ν. 1337/83.

ΕΡΓΟΔΟΤΗΣ: ΑΝΤΩΝΙΑΔΗΣ ΧΡΙΣΤΟΔΟΥΛΟΣ
ΑΝΕΣΤΟΛΟΣ ΔΗΜΗΤΡΑ
ΚΥΣΣΟΣ ΒΑΣΙΛΕΙΟΣ, ΚΥΣΣΟΣ ΠΑΝΑΓΙΩΤΗΣ, ΤΣΟΛΑΚΗ ΑΡΧΟΝΤΟΥΛΑ

ΕΡΓΟ: ΑΠΟΤΙΠΩΣΗ 10 ΑΓΡΟΤΕΜΑΧΙΩΝ

ΘΕΣΗ: ΚΤΗΜΑΤΙΚΗ ΠΕΡΙΟΧΗ ΑΜΦΙΩΝ ΚΑΙ ΠΡΩΤΑΤΩΝ
ΔΙΑΝΟΜΗ 1931 ΑΜΦΙΑ ΣΑΤΩΝ

ΜΕΛΕΤΗΤΗΣ: ΧΑΡΑΛΑΜΠΟΣ ΚΑΤΣΙΜΙΓΑΣ
ΑΓΡΟΝΟΜΟΣ & ΤΟΠΟΓΡΑΦΟΣ ΜΗΧΑΝΙΚΟΣ

ΘΕΜΑ ΣΧΕΔΙΟΥ:	ΑΡΙΘΜΟΣ ΣΧΕΔΙΟΥ:
ΤΟΠΟΓΡΑΦΙΚΟ ΔΙΑΓΡΑΜΜΑ	
ΚΛΙΜΑΚΑ:	1: 2000
ΧΡΟΝΟΣ ΜΕΛΕΤΗΣ:	ΙΟΥΛΙΟΣ 2014
ΘΕΩΡΗΣΕΙΣ:	ΣΦΡΑΓΙΔΑ- ΠΤΩΓΡΑΦΗ: