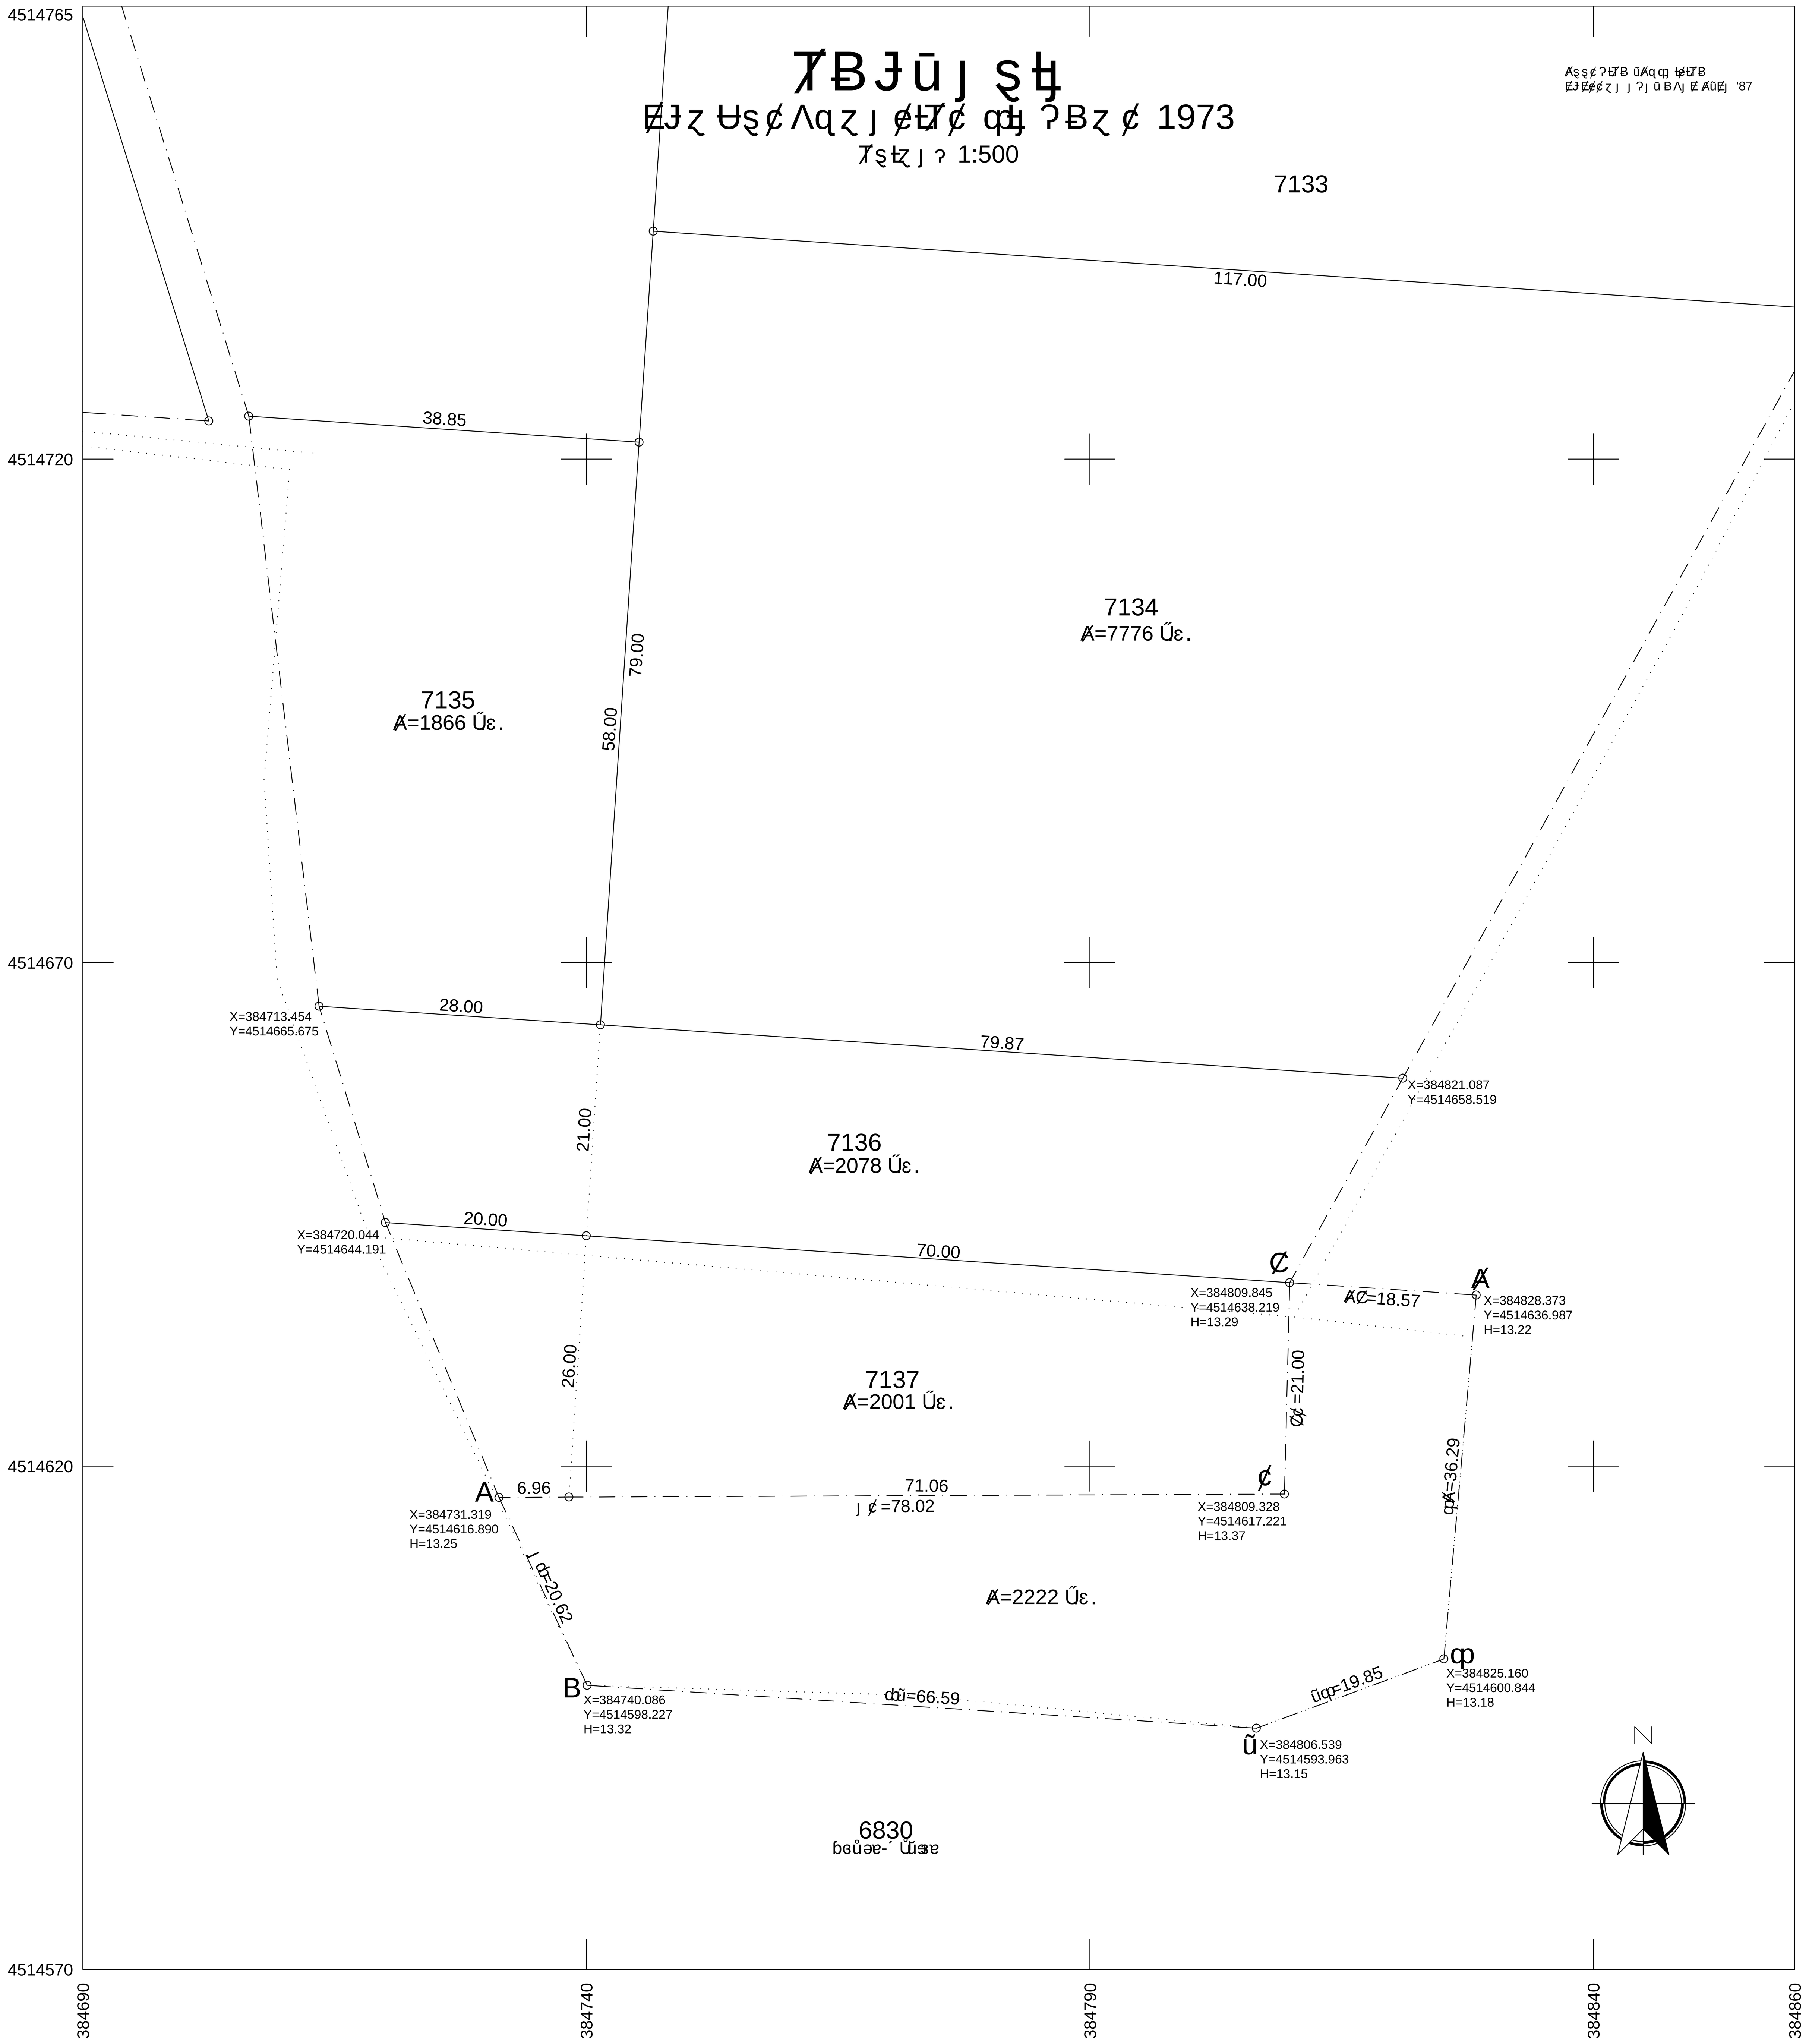

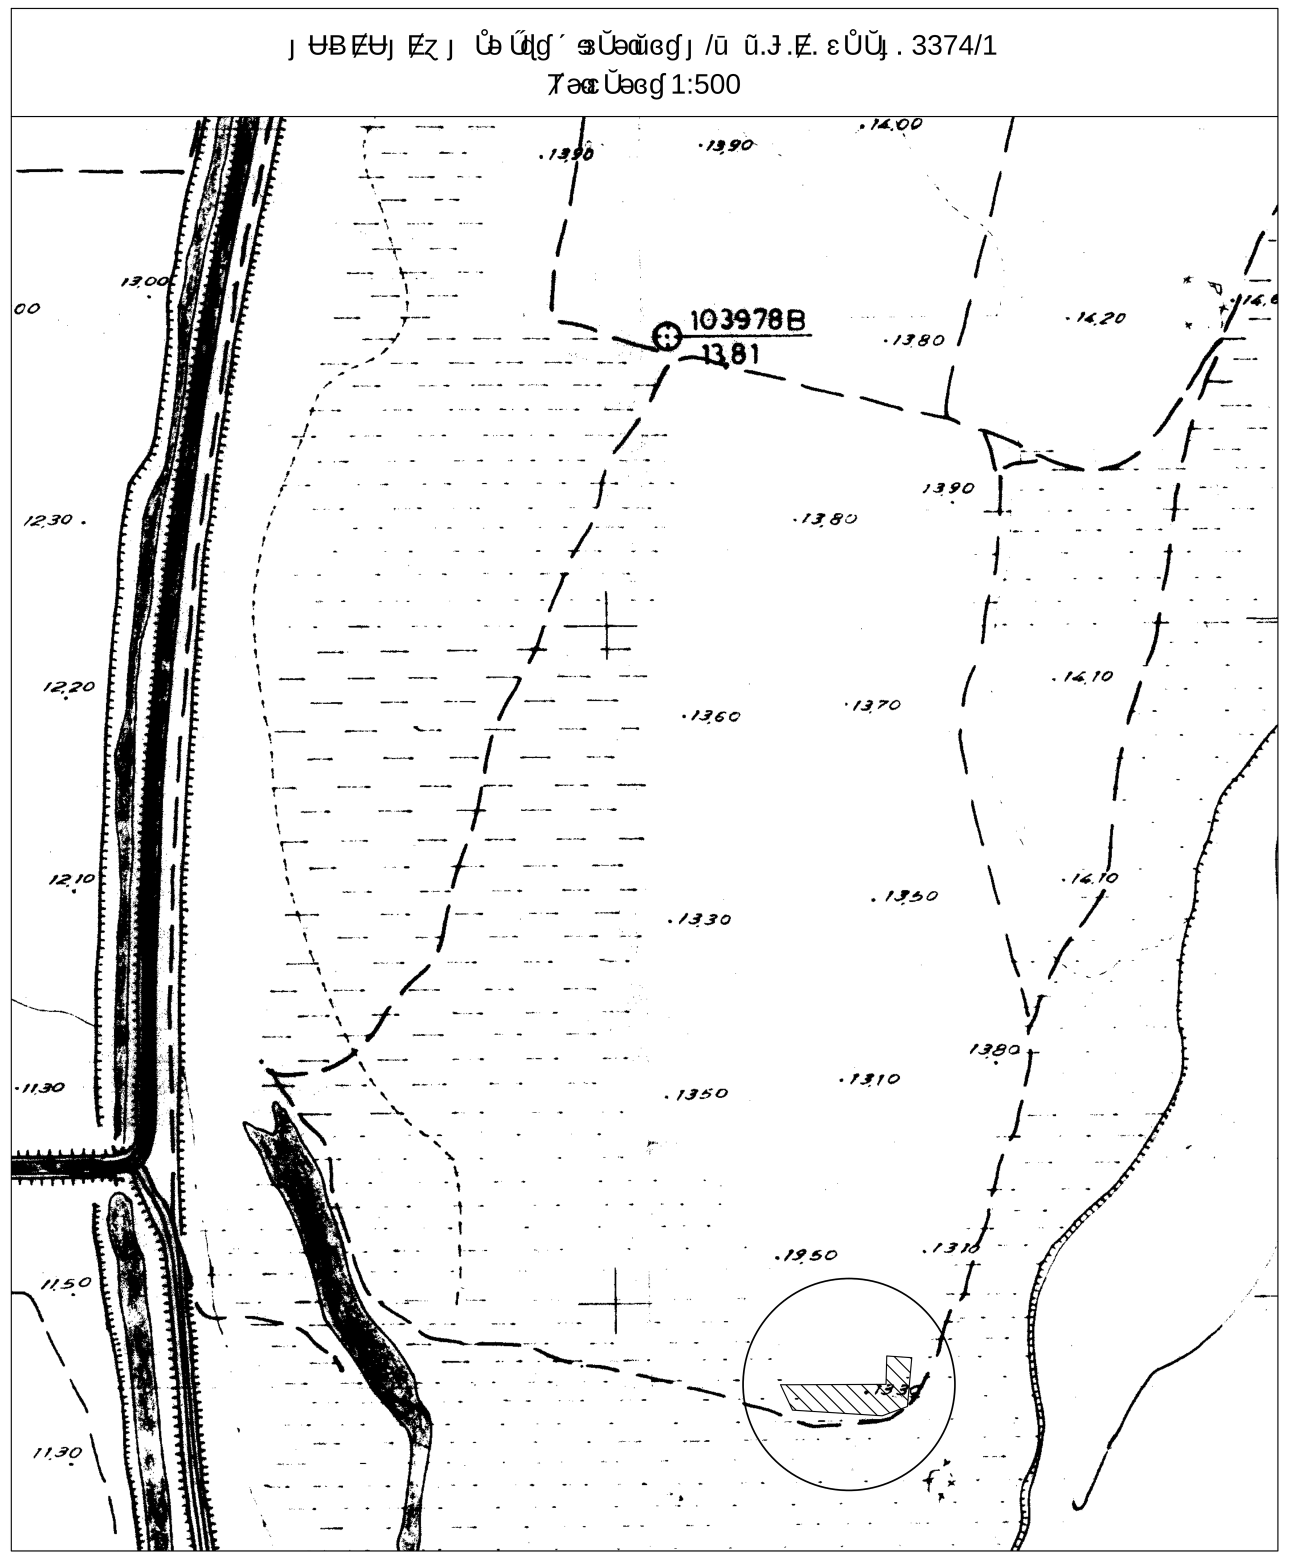

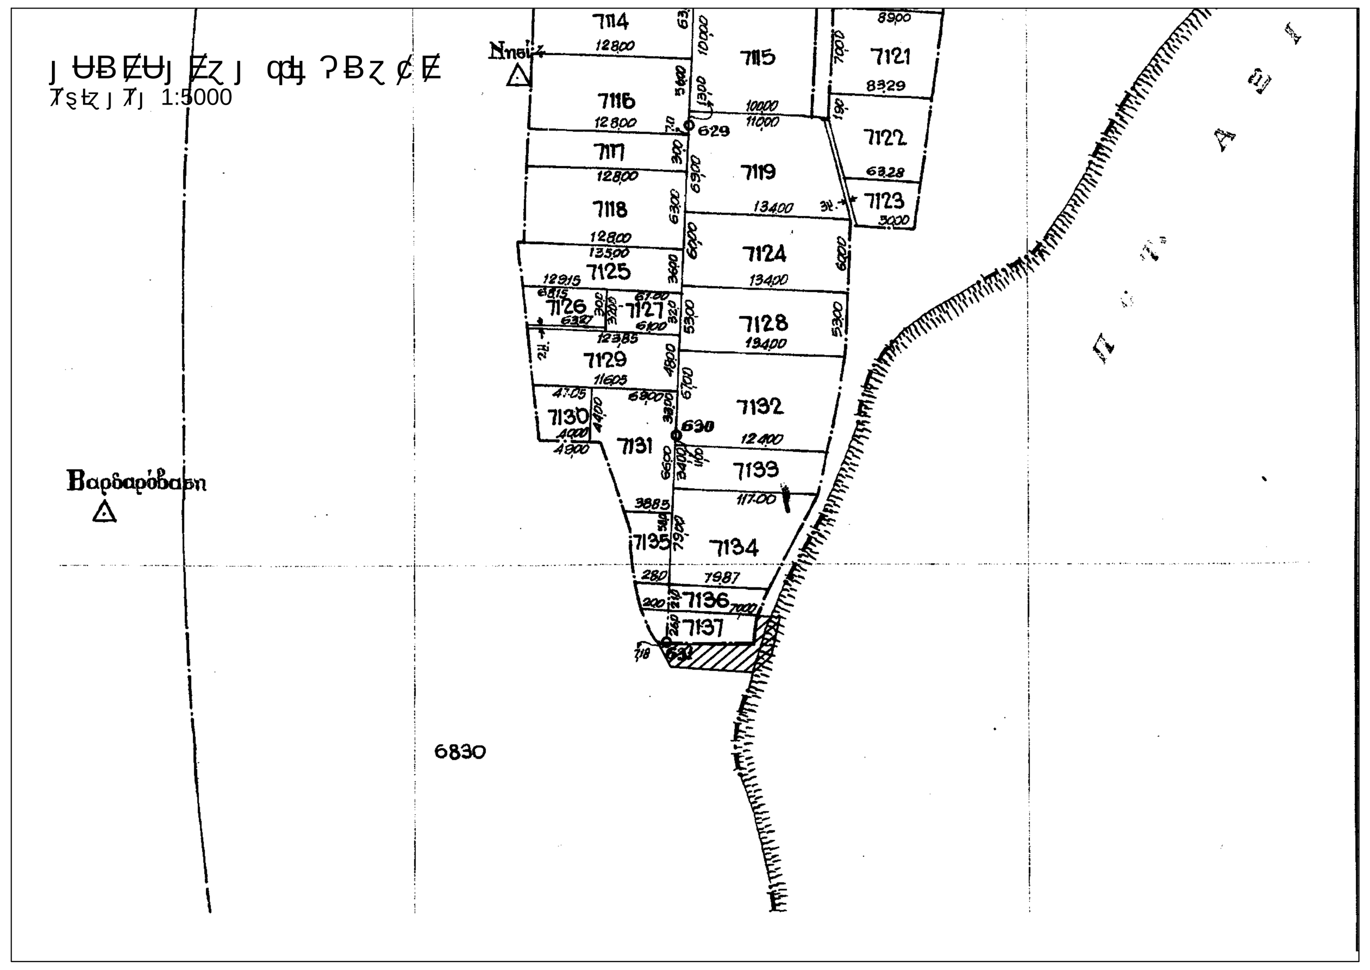

ȷ..ȹ.Ⱥ.Ȼ.ȼ.-ȷ 6830		
	'87	
	E	N
ȷ	384731.319	4514616.890
ȸ	384740.086	4514598.227
ũ	384806.539	4514593.963
ȹ	384825.160	4514600.844
Ⱥ	384828.373	4514636.987
Ȼ	384809.845	4514638.219
ȼ	384809.328	4514617.221

A.B.Γ.Δ.Ε.Ζ.Η.-.A

Συμπληρωματική Διανομή Υπουργείου Γεωργίας 1973
Γ.Ο.Κ. 1985 Π.Δ. 6/17-10-1978 (Φ.Ε.Κ. 538Δ)
Γ.Ο.Κ. 1985 Π.Δ. 24/31-5-1985 (Φ.Ε.Κ. 270Δ)
Ν.Ο.Κ. 2012 Ν. 4067/9-4-2012 (Φ.Ε.Κ. 79 Τ.Α.)

Εμβαδόν : 4000 τ.μ. **Πρόσωπον:**
Αποστάσεις από τα όρια 15 μ.
Ποσοστό καλύψεως: 10 %
Όροφοι: Δύο ΄Υψος: 7.50 Συντελεστής δομήσεως: 0.20

Το εμβαδόν του οικοπέδου Α.Β.Γ.Δ.Ε.Ζ.Η. - Α = 2222 **τ.μ**

(15 . 12)
Υψόμετρα κορυφών του οικοπέδου Α = 13.25 Β = 13.32 Γ = 13.15 Δ = 13.18 Ε = 13.22 Ζ = 13.29 Η = 13.37
Δεν διέρχονται καλώδια υψηλής τάσεως από το οικόπεδο.

122 57100

6830
1973
26-03-2015

A1

1:500

21739/26-03-2015

2013