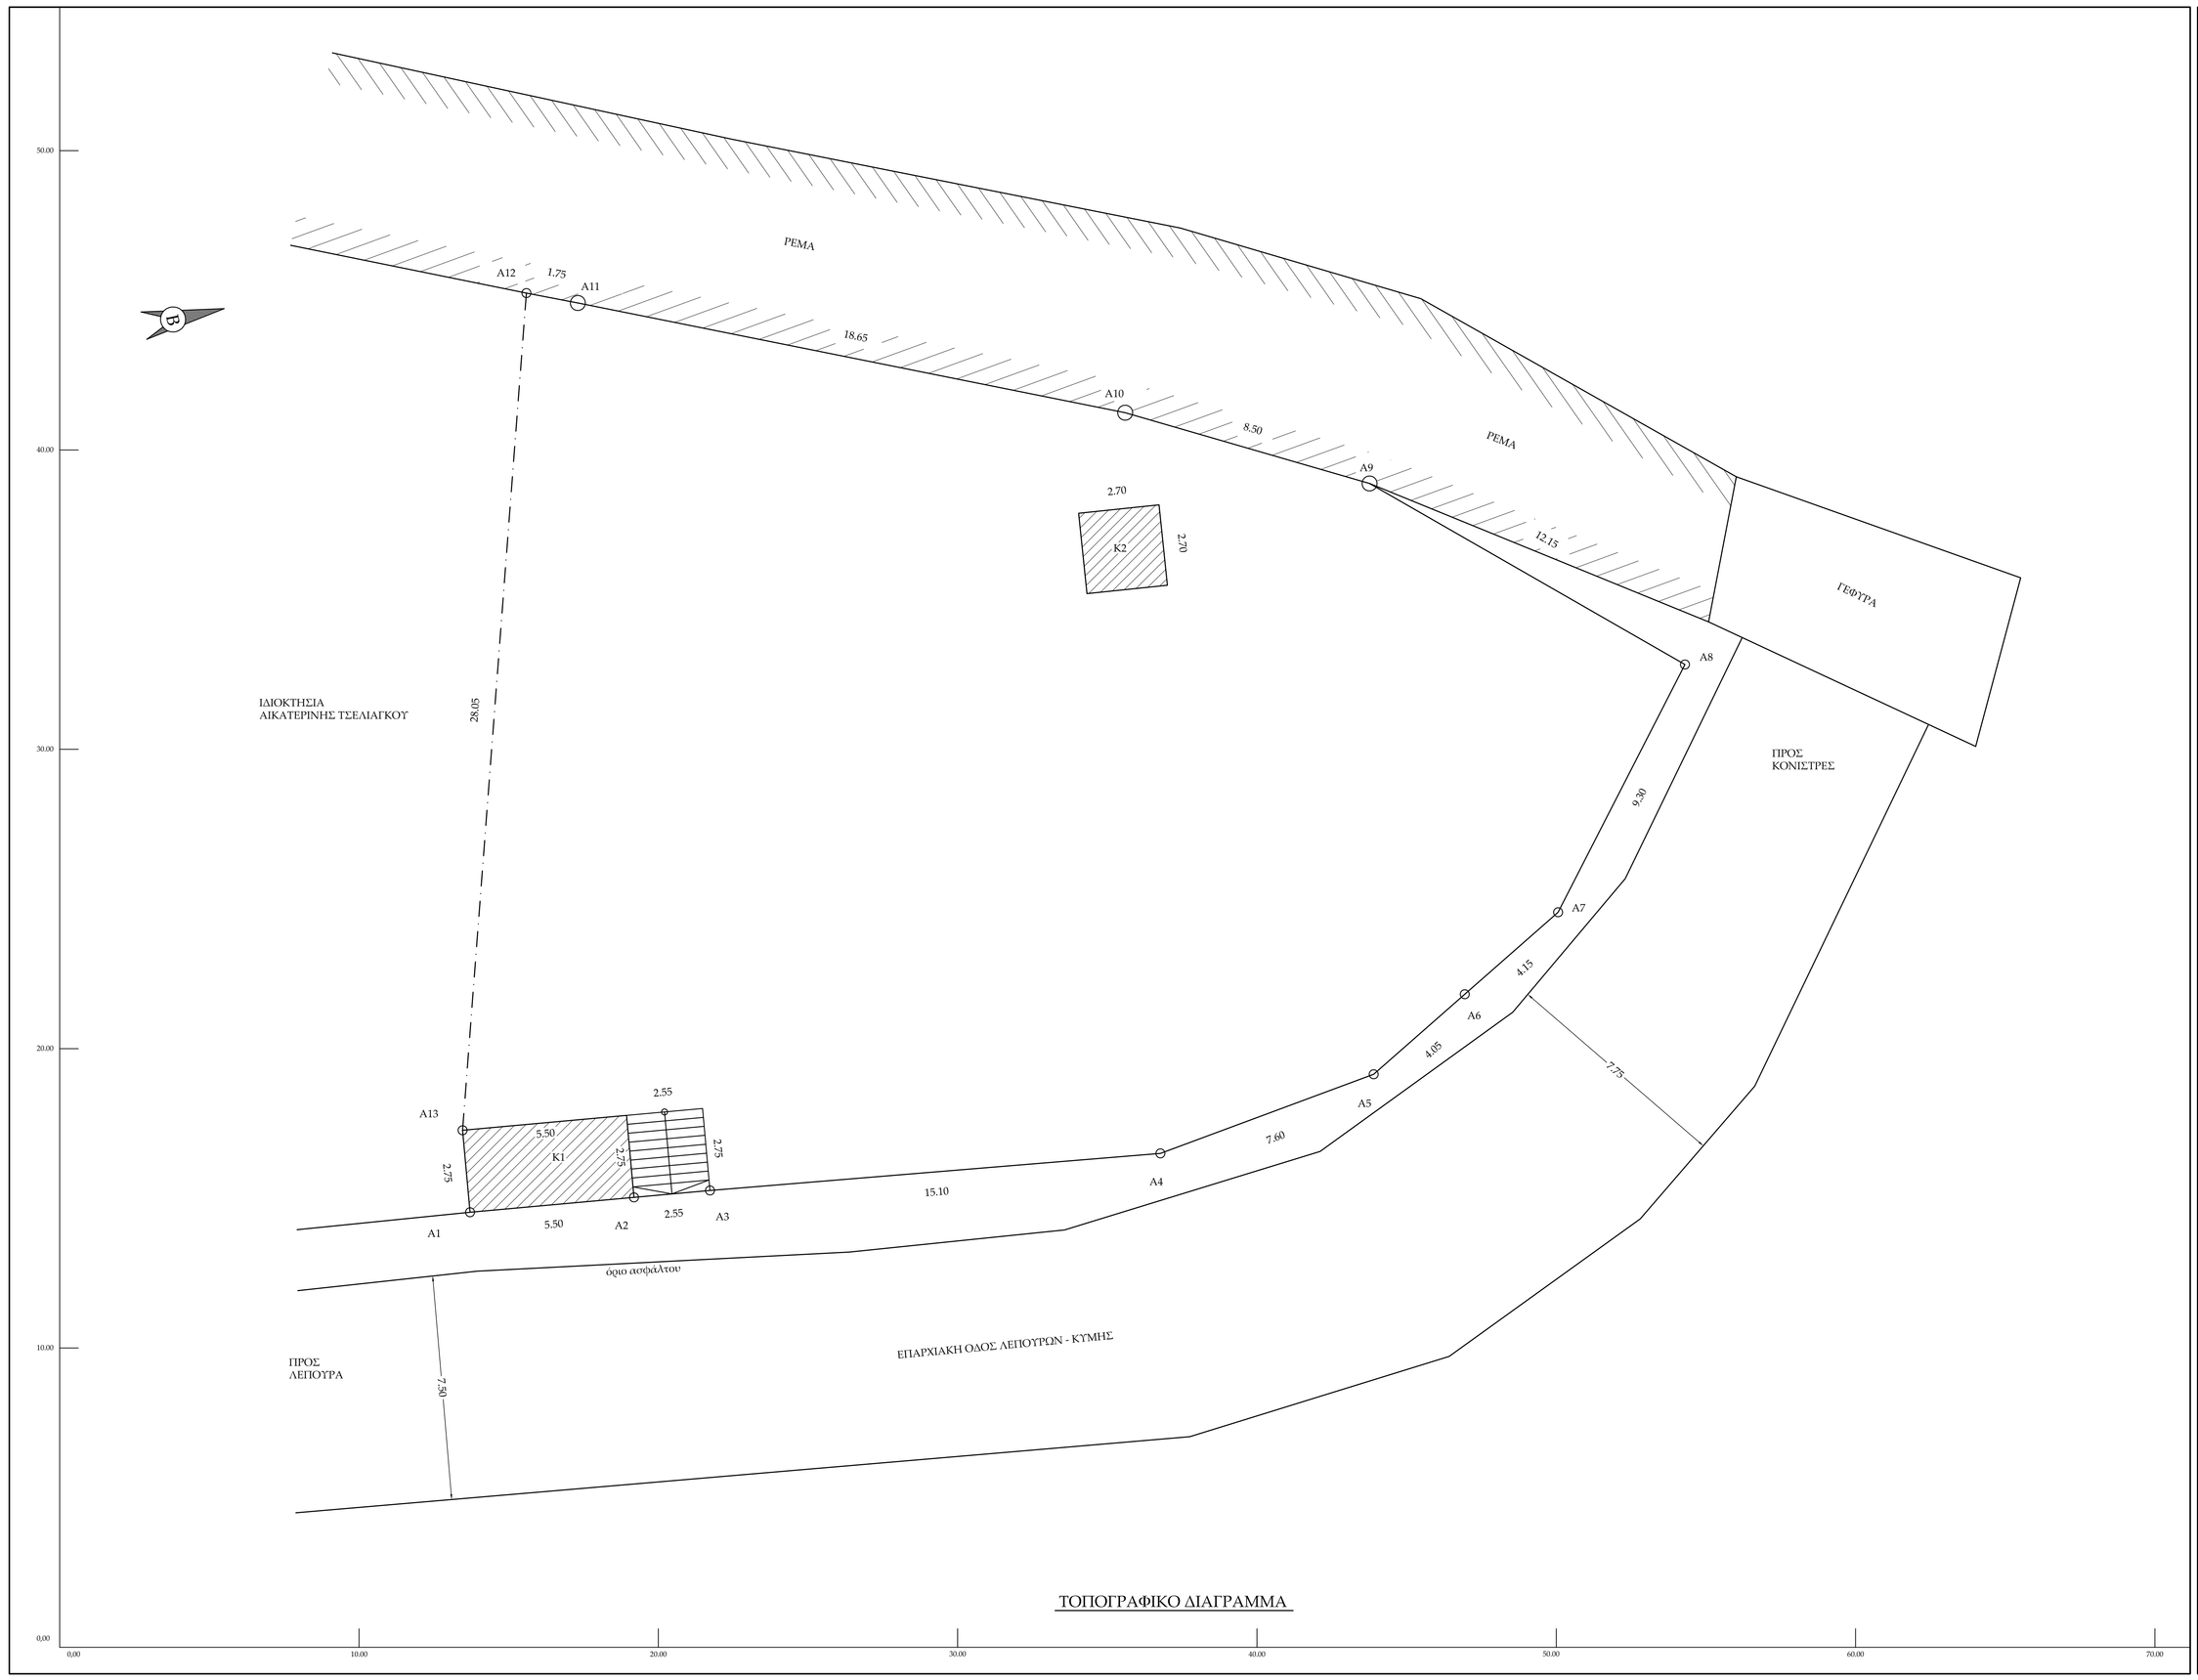


ΤΟΠΟΓΡΑΦΙΚΟ ΔΙΑΓΡΑΜΜΑ

## ΔΗΛΩΣΗ ΜΗΧΑΝΙΚΟΥ 651/77

Ι. Η ιδιοκτησία με στοιχεία Α1,Α2,Α3,Α4,Α5,Α6,Α7,Α8, Α9,Α10,Α11,Α12,Α13,Α1 μετρήθηκε και βρέθηκε να έχει εμβαδόν Ε=891,18τ.μ.
Βρίσκεται εντός της ζώνης των 800μ. του οικισμού Μονοδρίου και είναι άρτιο και οικοδομήσιμο κατά παρέκκλιση σύμφωνα με τις ισχύουσες πολεοδομικές διατάξεις.

Τα όρια της ιδιοκτησίας και οι όμορες ιδιοκτησίες υποδείχθηκαν από τον ιδιοκτήτη και είναι ορθά και υλοποιημένα.

Ο ΜΗΧΑΝΙΚΟΣ

## ΟΡΟΙ ΔΟΜΗΣΗΣ

ΦΕΚ 588Δ/23-12-82 & Π.Δ. 06-12-82

ΔΟΜΗΣΗ 200,00τ.μ.
ΚΑΛΥΨΗ 60%
ΥΨΟΣ 7,50+1,50μ ΣΤΕΓΗ

## ΥΠΟΜΝΗΜΑ ΧΑΡΑΚΤΗΡΙΣΤΙΚΩΝ ΚΤΙΡΙΩΝ

Κ1. ΙΣΟΓΕΙΟΣ ΒΟΗΘ. ΧΩΡΟΣ ΜΕ ΦΕΡΟΥΣΑ ΤΟΙΧΟΠΟΙΙΑ ΑΠΟ ΜΠΑΤΙΚΗ ΟΙΠΤΟΠΛΙΝΘΟΔΟΜΗ ΚΑΙ ΣΤΕΓΗ ΑΠΟ ΠΛΑΚΑ ΟΠΛΙΣΜΕΝΟΥ ΣΚΤΡΟΛΕΜΑΤΟΣ.
ΕΜΒΑΔΟΝ Ε=15,13Τ.Μ. ΚΑΙ ΟΓΚΟΣ Ο=37,83Κ.Μ.

Κ2. ΙΣΟΓΕΙΟΣ ΒΟΗΘ. ΧΩΡΟΣ ΜΕ ΦΕΡΟΥΣΑ ΤΟΙΧΟΠΟΙΙΑ ΑΠΟ ΜΠΑΤΙΚΗ ΟΙΠΤΟΠΛΙΝΘΟΔΟΜΗ ΚΑΙ ΣΤΕΓΗ ΑΠΟ ΠΛΑΚΑ ΟΠΛΙΣΜΕΝΟΥ ΣΚΤΡΟΛΕΜΑΤΟΣ.
ΕΜΒΑΔΟΝ Ε=7,29Τ.Μ. ΚΑΙ ΟΓΚΟΣ Ο=18,23Κ.Μ.

## ΠΙΝΑΚΑΣ ΣΥΝΤΕΤΑΓΜΕΝΩΝ ΣΕ ΕΓΣΑ΄87

| | | |
|---|---|---|
| Α1 | Χ=506490.19 | Υ=4265633.67 |
| Α2 | Χ=506491.69 | Υ=4265638.96 |
| Α3 | Χ=506492.38 | Υ=4265641.41 |
| Α4 | Χ=506496.63 | Υ=4265655.90 |
| Α5 | Χ=506496.71 | Υ=4265663.50 |
| Α6 | Χ=506495.31 | Υ=4265667.30 |
| Α6 | Χ=506493.87 | Υ=4265671.20 |
| Α8 | Χ=506487.67 | Υ=4265678.12 |
| Α9 | Χ=506478.24 | Υ=4265670.45 |
| Α10 | Χ=506473.10 | Υ=4265663.68 |
| Α11 | Χ=506463.12 | Υ=4265647.93 |
| Α12 | Χ=506462.20 | Υ=4265646.44 |
| Α13 | Χ=506487.54 | Υ=4265634.42 |

## ΑΠΟΣΠΑΣΜΑ ΧΑΡΤΗ ΟΙΚΙΣΜΟΥ

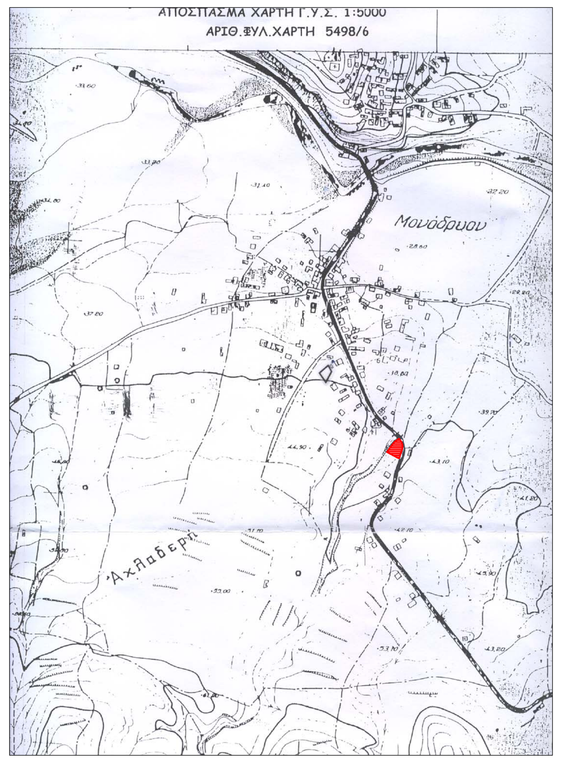


| | |
|---|---|
| ΕΡΓΟ | ΤΟΠΟΓΡΑΦΙΚΟ ΔΙΑΓΡΑΜΜΑ |
| ΙΔΙΟΚΤΗΤΗΣ | ΘΕΟΔΩΡΟΣ ΤΣΕΛΙΑΓΚΟΣ |
| ΤΟΠΟΘΕΣΙΑ | Δ.Ε. ΚΟΝΙΣΤΡΩΝ<br>Τ.Κ. ΜΟΝΟΔΡΙΟΥ<br>ΔΗΜΟΣ ΚΥΜΗΣ ΑΛΙΒΕΡΙΟΥ<br>ΘΕΣΗ "ΠΟΥΤΗ ΡΕΜΑ" |
| ΜΕΛΕΤΗΤΗΣ | ΑΛΕΞΑΝΔΡΟΣ Δ. ΣΙΜΠΤΖΗΣ<br>ΠΟΛΙΤΙΚΟΣ ΜΗΧΑΝΙΚΟΣ ΔΟΜΙΚΩΝ ΕΡΓΩΝ |
| ΘΕΜΑ ΣΧΕΔΙΟΥ | ΑΠΟΤΥΠΩΣΗ ΟΙΚΟΠΕΔΟΥ |
| ΑΡΙΘΜΟΣ ΣΧΕΔΙΟΥ | Τ.01 |
| ΗΜΕΡΟΜΗΝΙΑ | ΙΑΝΟΥΑΡΙΟΣ 2015 |
| ΚΛΙΜΑΚΑ | 1:100 |
| Μ Ε Λ Ε Τ Η Τ Η Σ | |
| Θ Ε Ω Ρ Η Σ Η | |