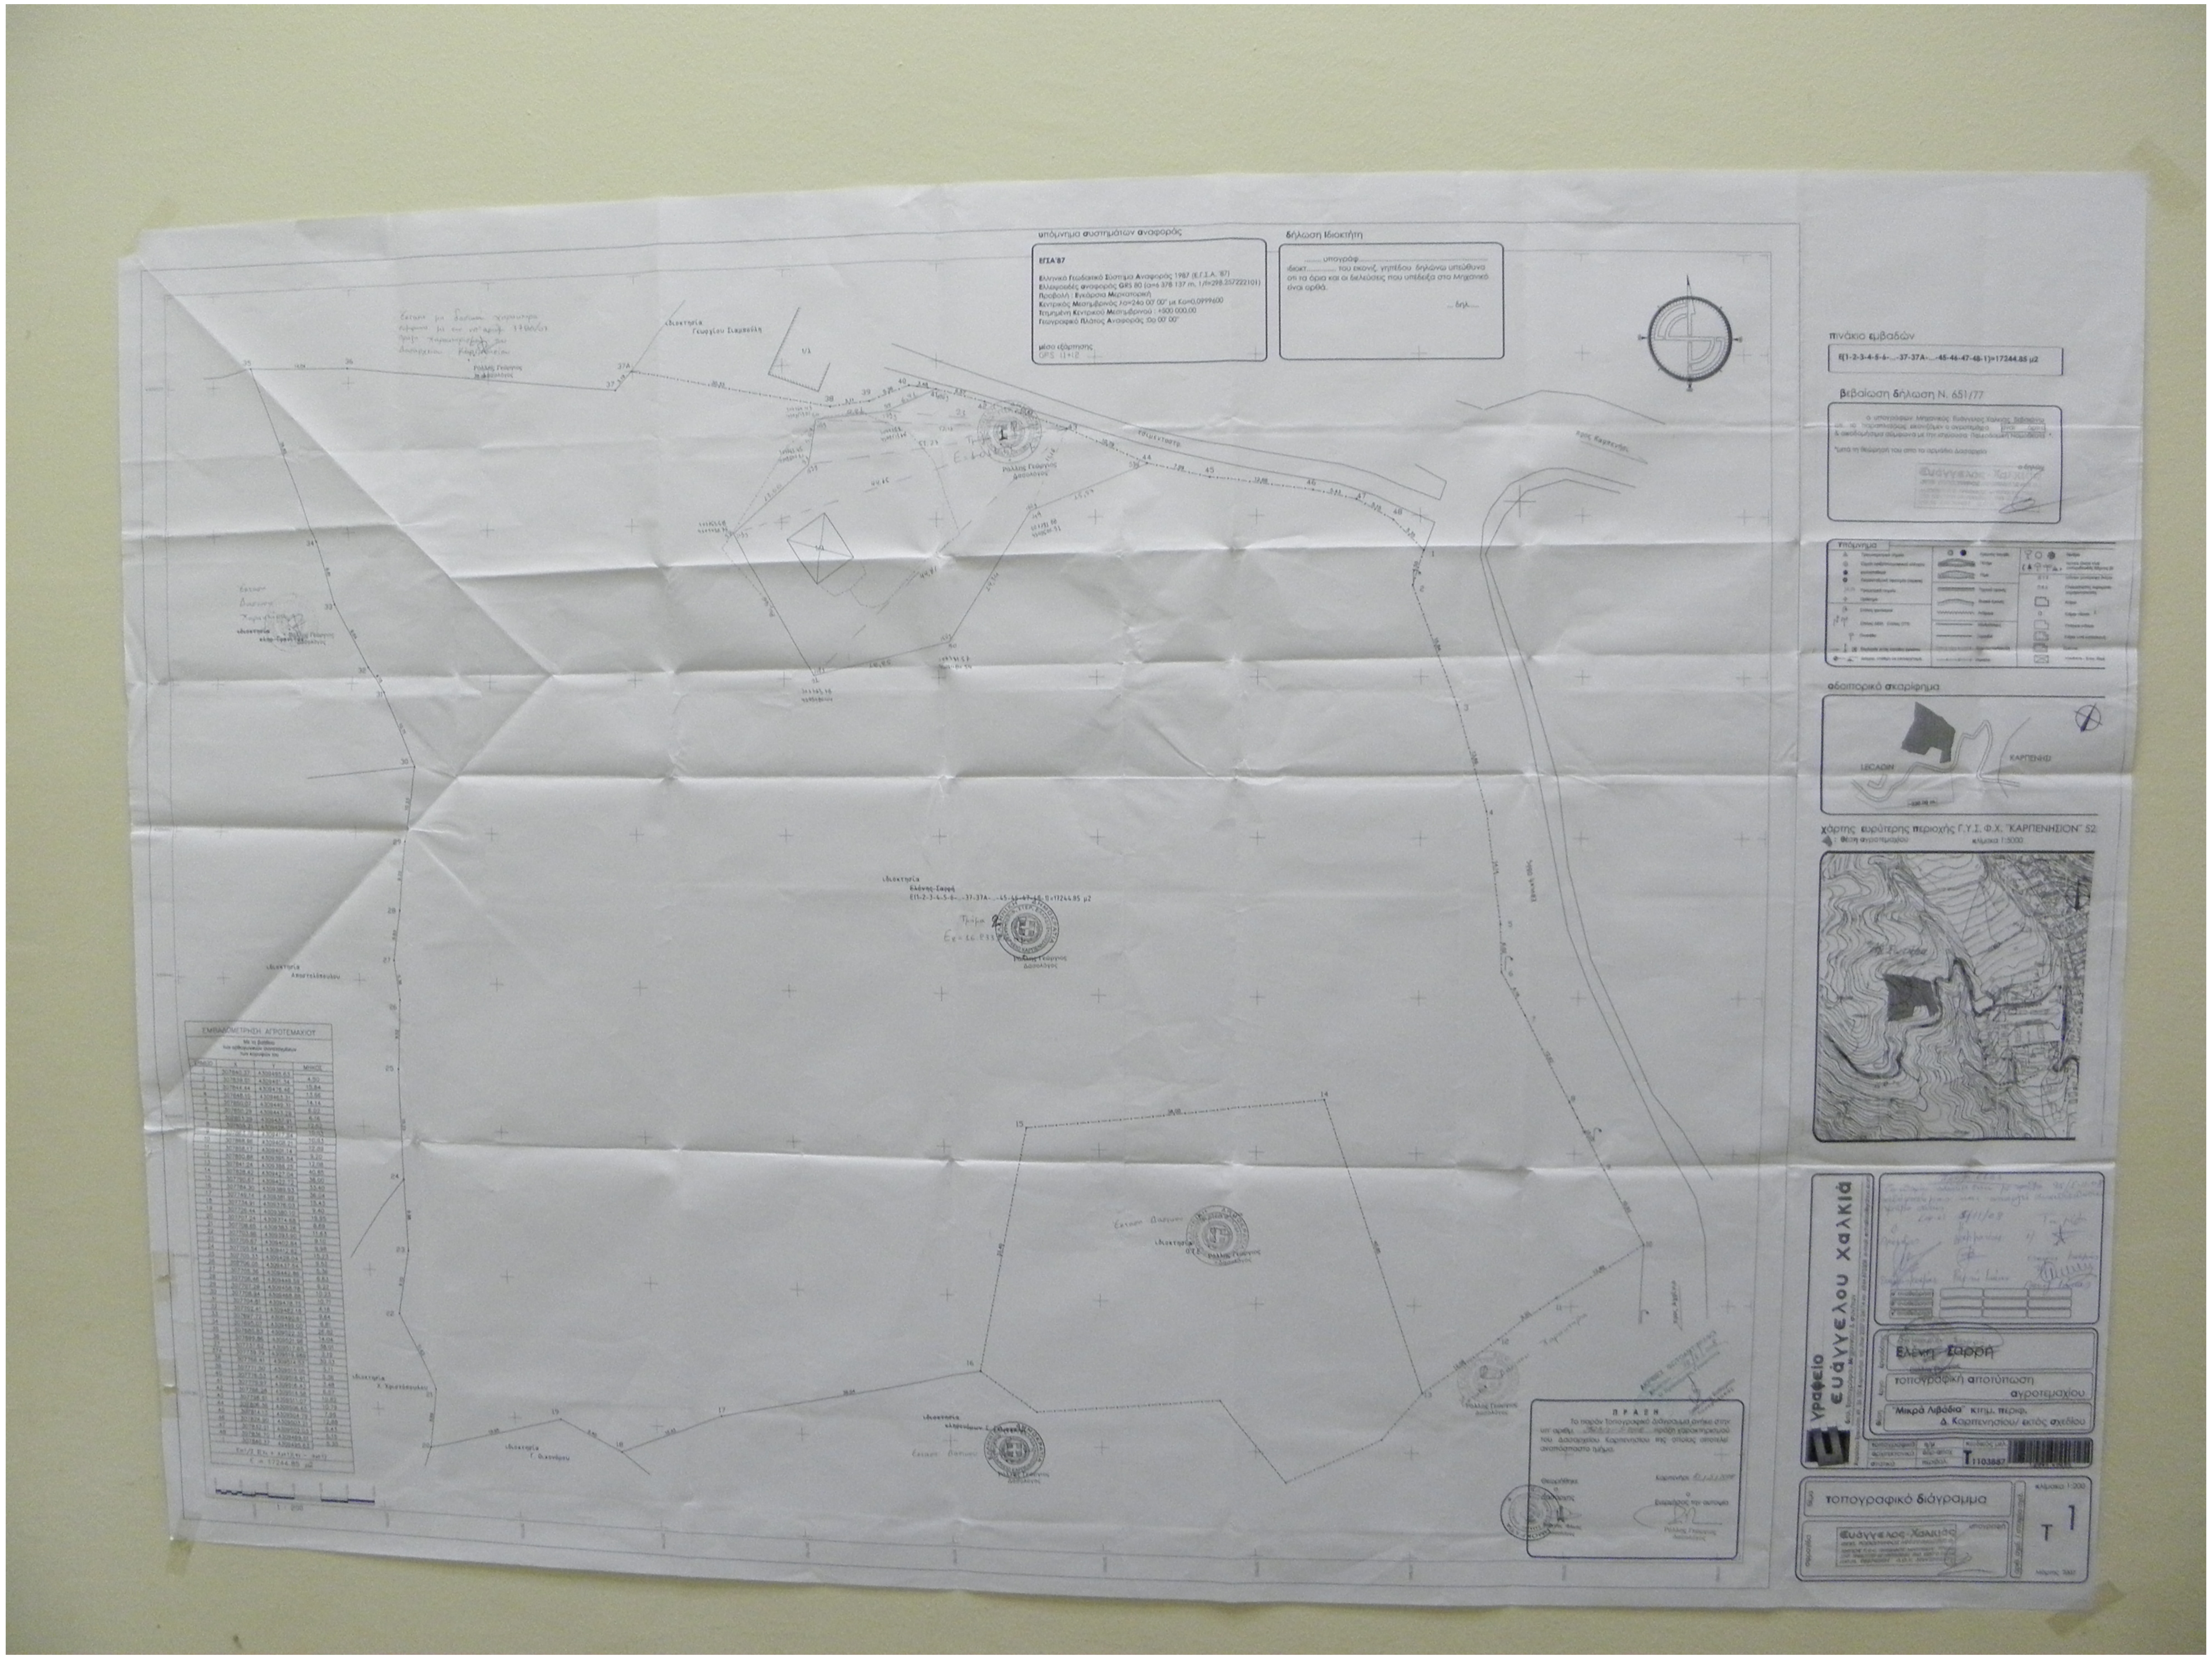
γραφείο
ευάγγελου χαλκιά
Ελένη Σαρρή
τοπογραφική αποτύπωση αγροτεμαχίου
"Μικρά Λιβάδια" κτημ. περιφ.
Δ. Καρπενησίου/ εκτός σχεδίου
T1103887
τοπογραφικό διάγραμμα
κλίμακα 1:200
T 1
Ευάγγελος Χαλκιάς
πίνακας εμβαδών
βεβαίωση δήλωση Ν. 651/77
δήλωση ιδιοκτήτη
απόσπασμα χάρτη
ΚΑΡΠΕΝΗΣΙ
χάρτης ευρύτερης περιοχής Γ.Υ.Σ. Φ.Χ. "ΚΑΡΠΕΝΗΣΙΟΝ" 52
ΠΡΑΞΗ