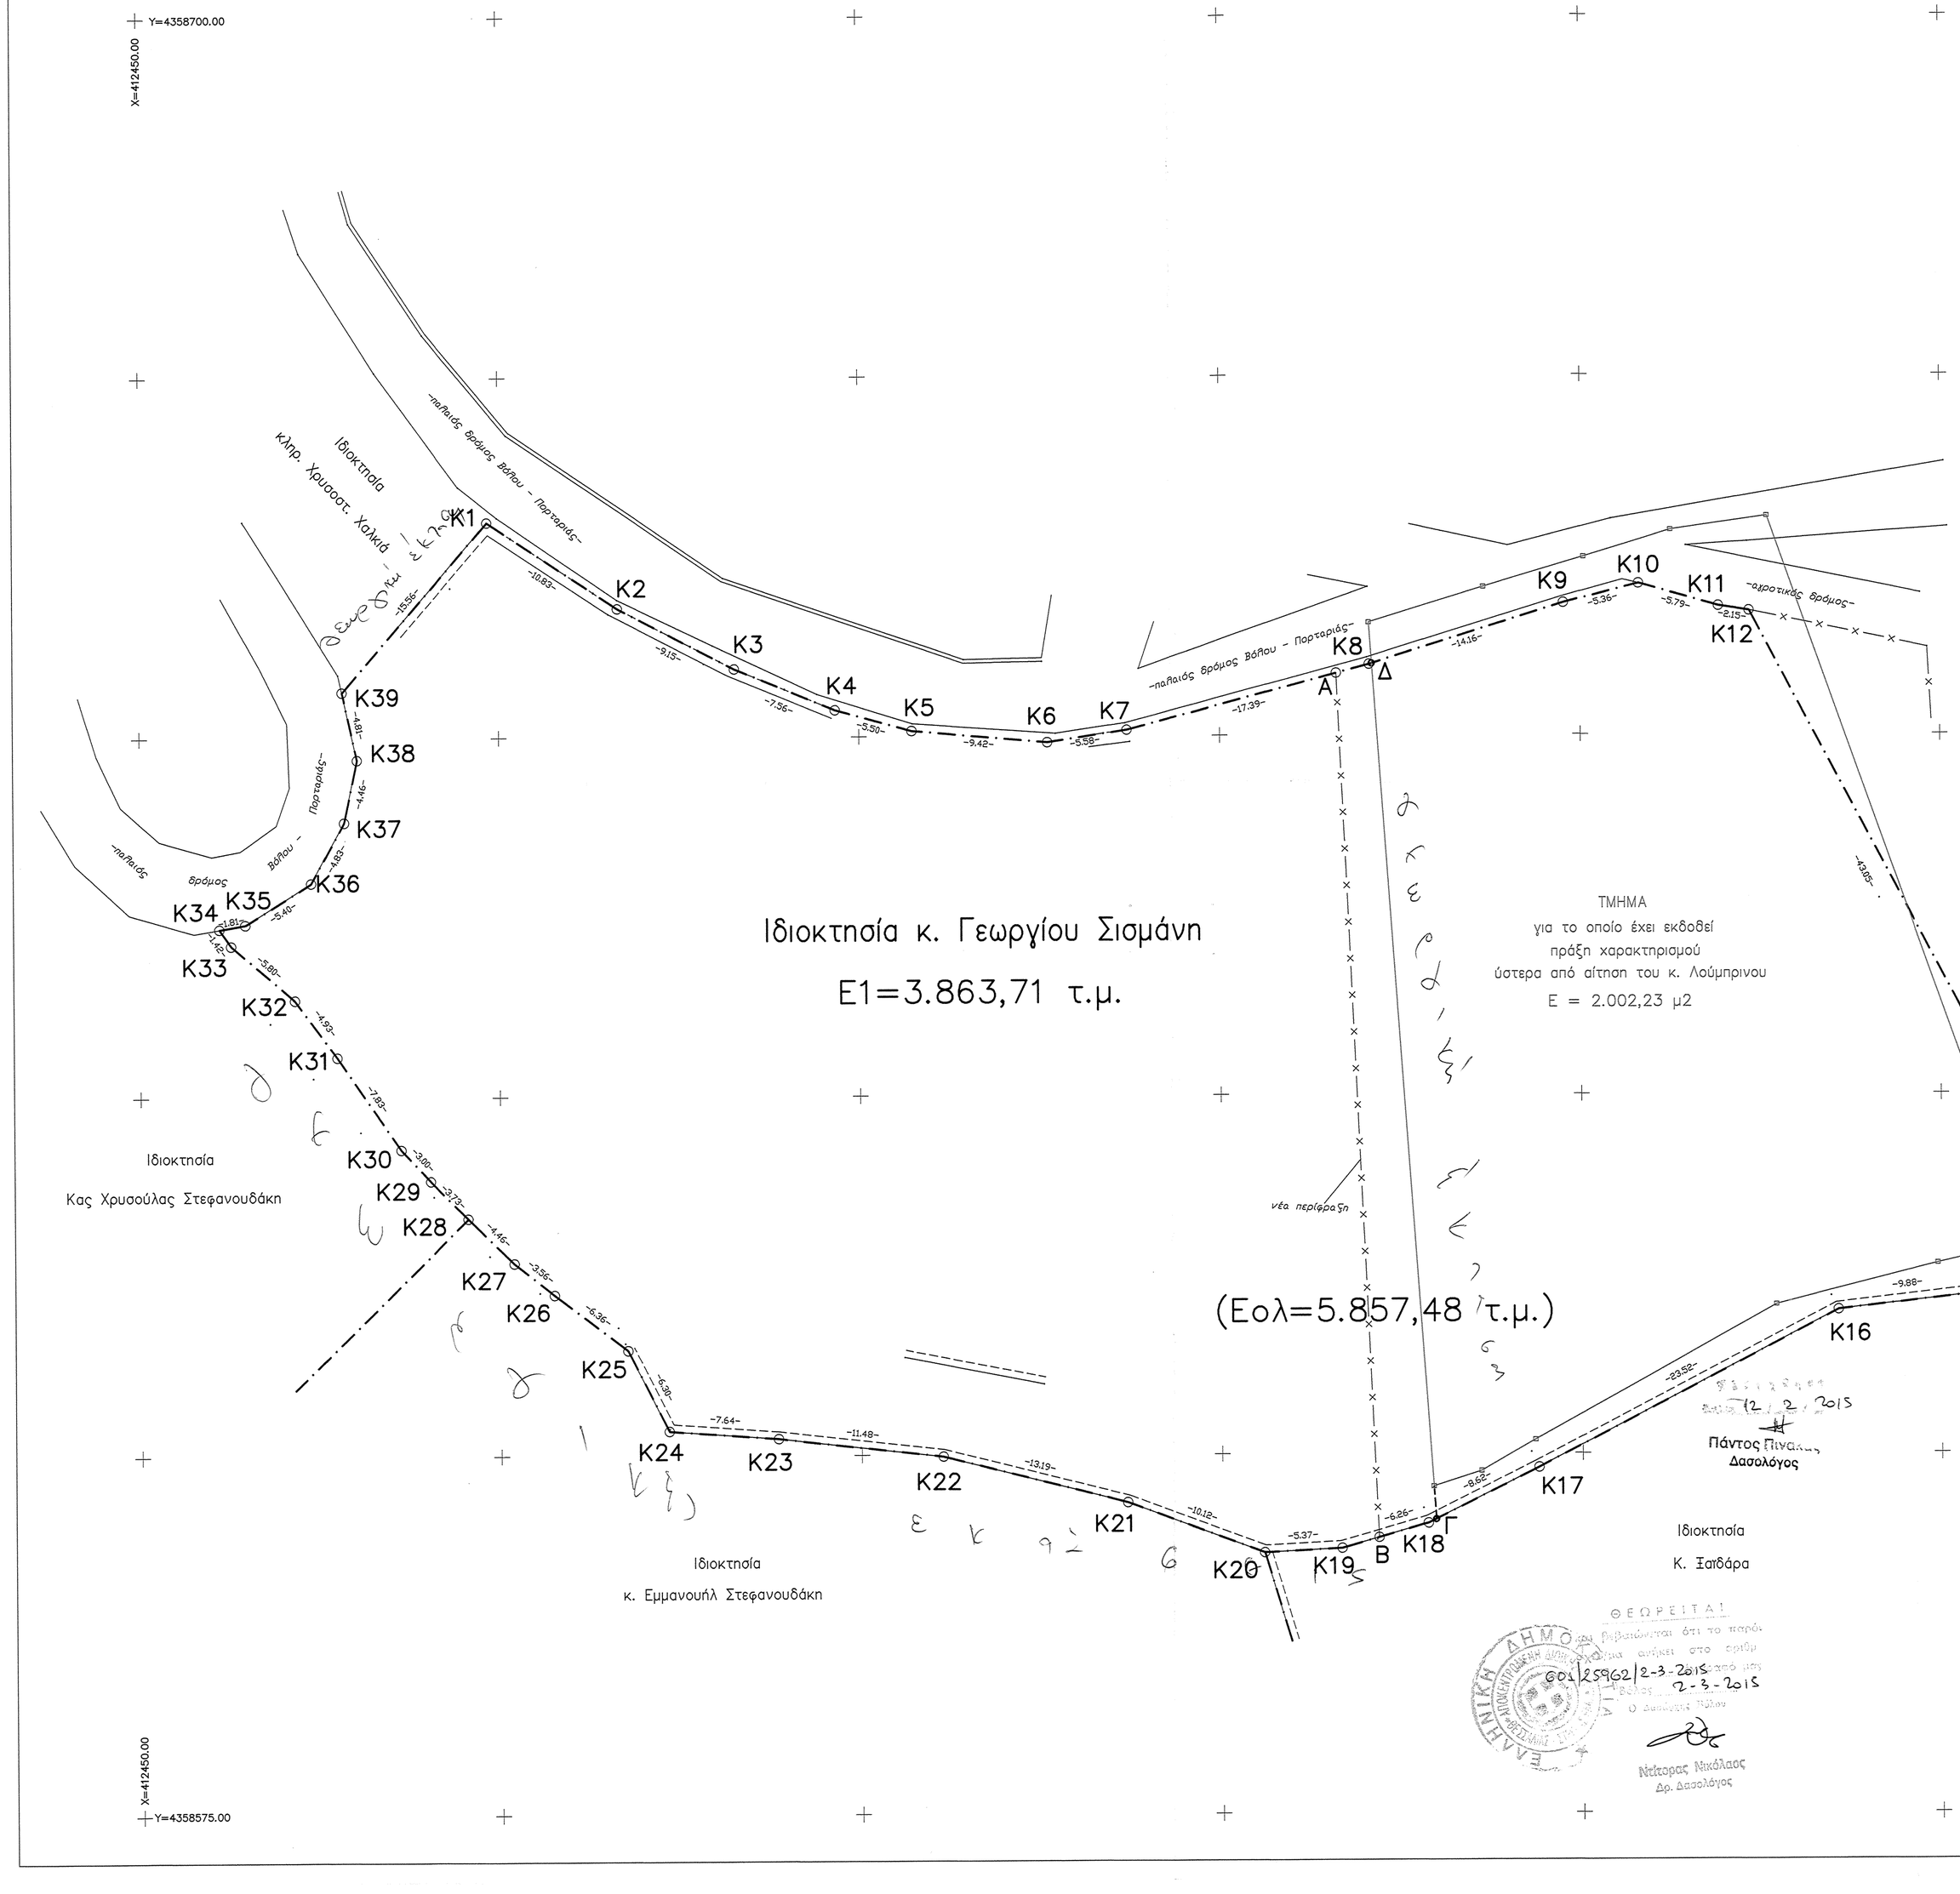

ΕΜΒΑΔΟΜΕΤΡΗΣΗ
ΣΥΝΟΛΙΚΗΣ ΙΔΙΟΚΤΗΣΙΑΣ
κ. ΓΕΩΡΓΙΟΥ ΣΙΣΜΑΝΗ

ΣΗΜΕΙΟ	X	Y	ΜΗΚΟΣ
Κ1	412474.22	4358664.97	
			10.83
Κ2	412483.23	4358658.94	
			9.15
Κ3	412491.35	4358654.73	
			7.56
Κ4	412498.34	4358651.86	
			5.50
Κ5	412503.64	4358650.38	
			9.42
Κ6	412513.02	4358649.56	
			5.58
Κ7	412518.54	4358650.41	
			17.39
Κ8	412535.34	4358654.90	
			14.16
Κ9	412548.84	4358659.14	
			5.36
Κ10	412554.04	4358660.47	
			5.79
Κ11	412559.61	4358658.89	
			2.15
Κ12	412561.73	4358658.57	
			43.05
Κ13	412581.87	4358620.53	
			7.12
Κ14	412583.06	4358613.51	
			5.97
Κ15	412577.62	4358611.07	
			9.88
Κ16	412567.80	4358609.94	
			23.52
Κ17	412546.97	4358599.02	
			8.62
Κ18	412539.27	4358595.16	
			6.25
Κ19	412533.26	4358593.43	
			5.37
Κ20	412527.89	4358593.14	
			10.12
Κ21	412518.40	4358596.67	
			13.19
Κ22	412505.62	4358599.89	
			11.48
Κ23	412494.21	4358601.16	
			7.64
Κ24	412486.59	4358601.71	
			6.30
Κ25	412483.74	4358607.34	
			6.36
Κ26	412478.71	4358611.22	
			3.56
Κ27	412475.92	4358613.43	
			4.46
Κ28	412472.73	4358616.55	
			3.73
Κ29	412470.08	4358619.18	
			3.00
Κ30	412468.03	4358621.36	
			7.83
Κ31	412463.59	4358627.81	
			4.93
Κ32	412460.65	4358631.78	
			5.79
Κ33	412456.28	4358635.58	
			1.42
Κ34	412455.47	4358636.74	
			1.81
Κ35	412457.25	4358637.05	
			5.40
Κ36	412461.82	4358639.92	
			4.82
Κ37	412464.14	4358644.15	
			4.46
Κ38	412465.06	4358648.52	
			4.80
Κ39	412464.03	4358653.21	
			15.56
Κ1	412474.22	4358664.97	

Εολ = 5.857,48 μ2

ΕΜΒΑΔΟΜΕΤΡΗΣΗ ΤΜΗΜΑΤΟΣ
για το οποίο ζητείται
η έκδοση πράξης χαρακτηρισμού

ΣΗΜΕΙΟ	X	Y	ΜΗΚΟΣ
Κ1	412474.22	4358664.97	
			10.83
Κ2	412483.23	4358658.94	
			9.15
Κ3	412491.35	4358654.73	
			7.56
Κ4	412498.34	4358651.86	
			5.50
Κ5	412503.64	4358650.38	
			9.42
Κ6	412513.02	4358649.56	
			5.58
Κ7	412518.54	4358650.41	
			17.39
Κ8	412535.34	4358654.90	
			0.18
Δ	412535.51	4358654.95	
			59.68
Γ	412539.80	4358595.43	
			0.60
Κ18	412539.27	4358595.16	
			6.25
Κ19	412533.26	4358593.43	
			5.37
Κ20	412527.89	4358593.14	
			10.12
Κ21	412518.40	4358596.67	
			13.19
Κ22	412505.62	4358599.89	
			11.48
Κ23	412494.21	4358601.16	
			7.64
Κ24	412486.59	4358601.71	
			6.30
Κ25	412483.74	4358607.34	
			6.36
Κ26	412478.71	4358611.22	
			3.56
Κ27	412475.92	4358613.43	
			4.46
Κ28	412472.73	4358616.55	
			3.73
Κ29	412470.08	4358619.18	
			3.00
Κ30	412468.03	4358621.36	
			7.83
Κ31	412463.59	4358627.81	
			4.93
Κ32	412460.65	4358631.78	
			5.79
Κ33	412456.28	4358635.58	
			1.42
Κ34	412455.47	4358636.74	
			1.81
Κ35	412457.25	4358637.05	
			5.40
Κ36	412461.82	4358639.92	
			4.82
Κ37	412464.14	4358644.15	
			4.46
Κ38	412465.06	4358648.52	
			4.80
Κ39	412464.03	4358653.21	
			15.56
Κ1	412474.22	4358664.97	

Ε1 = 3.863,71 μ2

Συντεταγμένες σε ΕΓΣΑ '87

Δήλωση Ιδιοκτήτη

Ο υπογεγραμμένος Γεώργιος Σισμάνης, ιδιοκτήτης του γεωτεμαχίου με τα στοιχεία (Κ1-Κ2-...-Κ40-Κ1), δηλώνω ότι τα όριά του, που φαίνονται στο παρόν Τοπογραφικό Διάγραμμα, είναι ορθά και έχουν υλοποιηθεί και υποδειχθεί από εμένα.

Ο ΔΗΛΩΝ

ΑΠΟΣΠΑΣΜΑ ΟΡΘΟΦΩΤΟΧΑΡΤΗ

ΤΟΠΟΓΡΑΦΙΚΟ ΔΙΑΓΡΑΜΜΑ

Ιδιοκτησίας κ. Γεωργίου Σισμάνη

Στη θέση "Τζαμωτό" κτημ. περιφέρειας Δήμου Βόλου

Κλίμακα 1:250

Υπεύθυνη Δήλωση άρθρου 5 Ν. 651/77

Το αγροτεμάχιο με τα στοιχεία (Κ1-Κ40) βρίσκεται εκτός σχεδίου, εκτός ορίων οικισμών και εκτός ζώνης, στη θέση "Τζαμωτό" κτηματικής περιφέρειας Δήμου Ιωλκού. Σύμφωνα με τις ισχύουσες πολεοδομικές διατάξεις για δόμηση εκτός σχεδίου **είναι άρτιο και οικοδομήσιμο**, δεν αποτελεί τμήμα μεγαλύτερης έκτασης, δεν υπάγεται στις διατάξεις του Ν. 1337/83, δεν οφείλει εισφορά σε γη και χρήμα και δεν βρίσκεται σε περιοχή για την οποία συντάσσεται πολεοδομική μελέτη.

Βόλος, 08/12/2014

Ο ΜΗΧΑΝΙΚΟΣ

ΠΑΣΧΑΛΗΣ ΜΠΑΞΕΒΑΝΑΚΗΣ
ΠΟΛΙΤΙΚΟΣ ΜΗΧΑΝΙΚΟΣ Ε.Μ.Π.
ΚΟΥΤΑΡΕΛΙΑ 109 - ΒΟΛΟΣ Τ.Κ. 383 33
ΤΗΛ. 6992 030 345, 24210 31234 - 24280 78687
ΑΡ. ΜΗΤΡΩΟΥ Τ.Ε.Ε.: 25153
Α.Φ.Μ. 016686466 • Δ.Ο.Υ. ΒΟΛΟΥ