





ΟΔΟΠΟΡΙΚΟ ΣΧΗΜΑ

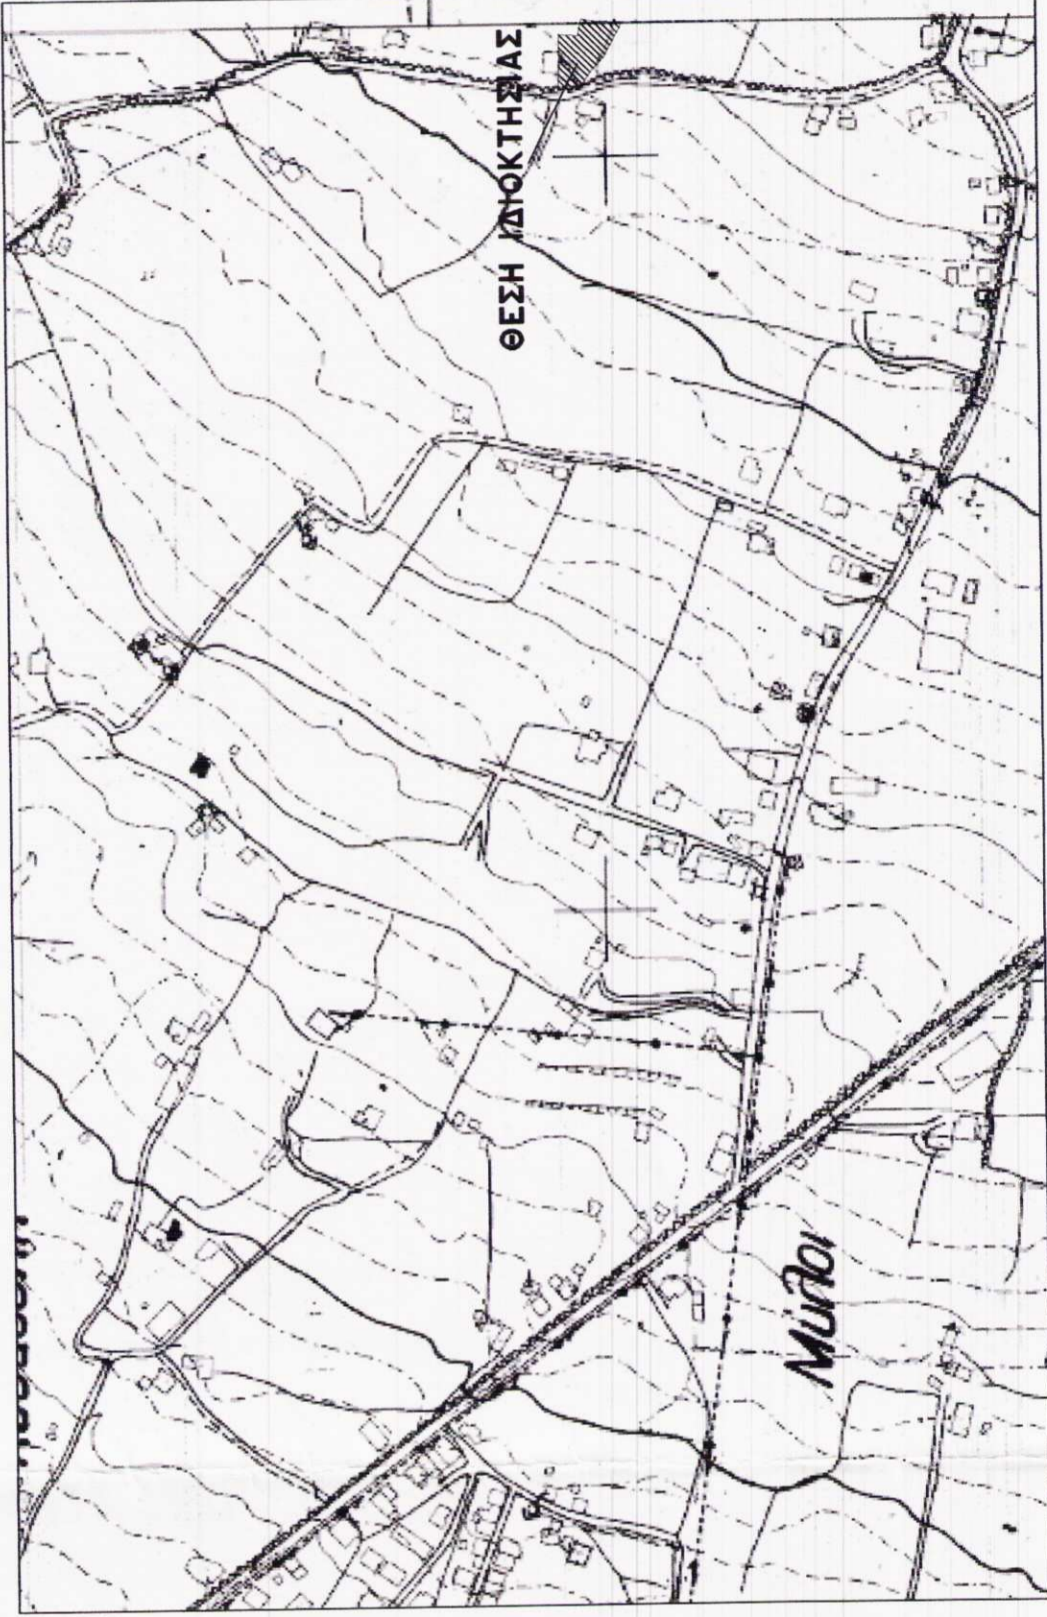

ΑΠΟΣΠΑΣΜΑ ΧΑΡΤΗΣ ΓΥΣ - ΑΡ.ΦΥΛ.ΧΑΡΤΗΣ 6225/7

| ΕΜΒΑΔΟΜΕΤΡΗΣΗ ΓΗΠΕΔΟΥ | | | | |
|---|----------|------------|-------|-------|
| Με τη βοήθεια των ορθογωνικών συντεταγμένων των κορυφών του | | | | |
| ΣΗΜΕΙΟ | X | Y | ΜΗΚΟΣ | |
| 1 | 30420013 | 4231639.21 | | 4.32 |
| 2 | 30419956 | 4231634.83 | | 4.12 |
| 3 | 30419976 | 4231626.73 | | 4.11 |
| 4 | 30420008 | 4231625.51 | | 1.85 |
| 5 | 30420081 | 4231628.74 | | 2.86 |
| 6 | 30420042 | 4231621.02 | | 6.42 |
| 7 | 30420093 | 4231616.80 | | 10.50 |
| 8 | 30421765 | 4231606.61 | | 2.78 |

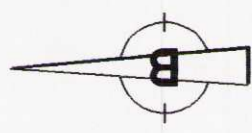

4231660

4231640

4231620

4231600

304180

304220

304200

ΥΠΟΜΝΗΜΑ
 1. ΕΜΒΑΔΟΝ ΑΓΡΟΤΕΜΑΧΙΟΥ με στοιχεία (1-2-3.....24-25-26-1)=1166,94 τ.μ.
 2. ΘΕΣΗ : "ΑΝΔΡΙΚΟΠΟΥΛΟΥ" - ΠΕΡΙΒΟΛΑ - ΔΗΜΟΣ ΠΑΤΡΕΩΝ

3. ΟΡΟΙ ΔΟΜΗΣΗΣ (εκτός οικισμού)
 Π.Δ. 24/31.05.1985 (ΦΕΚ 270Δ)
 ΑΡΤΙΟΤΗΤΑ : πρόσωπο 25μ , εμβαδόν 4000μ² (κανόνως) για γήπεδο που προυπάρχουν της 31.12.2003 (ΦΕΚ 308 Α') , πρόσωπο 45μ , βάθος 50μ , εμβαδόν 4000μ² για γήπεδο δημιουργηθέντα μετά της 31.12.03

ΚΑΤΑ ΠΑΡΕΚΚΛΙΣΗ:
 Εμβαδόν 2000μ² ως προυπάρχοντα της 24.04.1977
 ΚΑΛΥΨΗ : 200,00+(Ε-4000,00)/Χ0,01
 Σ.Δ : 200,00+(Ε-4000,00)/Χ0,01
 ΜΕΓΙΣΤΟ ΥΨΟΣ : 7,50μ+1,20μ στέγη

4. ΤΙΤΛΟΣ ΙΔΙΟΚΤΗΣΙΑΣ :
 Η υπ. αριθμ. 10448 / 28-06-2010 συμβολαιογραφική πράξη αποδοχής γονικής παροχής της συμβ/φρου Πατρών Ειρήνης Μητροπούλου-Καρακασί.

5. ΠΑΡΑΤΗΡΗΣΗ :
 Η αποτύπωση έγινε με την μέθοδο ταχυμετρίας με τον γεωδαιτικό σταθμό SOKKIA SET 630R και με εξάρτηση από το εθνικό γεωδαιτικό σύστημα (ΕΓΣΑ 87) με GPS SOKKIA CSX 1700 .

ΔΗΛΩΣΗ ΙΔΙΟΚΤΗΤΗ
 Ο κάτωθι υπογραφόμενο ε Γεώργιος Γκοτσόπουλος, ιδιοκτήτης του γηπέδου με στοιχεία (1-2-3.....24-25-26-1) δηλώνω ότι τα όρια που έχω υποδείξει υποδειχθήσαν από εμένα και είναι ορθά.

Ο Ιδιοκτήτης



| | | |
|---|---|---|
| ΤΙΤΛΟΣ: ΑΠΟΤΥΠΩΣΗ ΙΔΙΟΚΤΗΣΙΑΣ | ΘΕΣΗ: "ΑΝΔΡΙΚΟΠΟΥΛΟΥ" - ΠΕΡΙΒΟΛΑ ΔΗΜΟΣ ΠΑΤΡΕΩΝ | ΙΔΙΟΚΤΗΤΗΣ: ΓΕΩΡΓΙΟΣ ΓΚΟΤΣΟΠΟΥΛΟΣ |
| | | |
| ΤΕΧΝΙΚΟ ΓΡΑΦΕΙΟ ΜΕΛΕΤΩΝ - ΕΠΙΒΛΕΨΕΩΝ - ΚΑΤΑΣΚΕΥΩΝ ΝΙΚΟΛΑΟΥ & ΓΕΩΡΓΙΟΥ ΣΩΡΡΑ <small>Φιλοσοφίμους 49 , Πάτρα - Τ.Κ. 26221 - Τηλ.-fax 2610 320-055</small> <small>Ειבוσίας & Μονής Δορθών , Πάτρα - Τ.Κ. 26332 - Τηλ.- fax 2610 320-778</small> ΜΕΛΕΤΗΤΗΣ: ΓΕΩΡΓΙΟΣ Κ. ΣΩΡΡΑΣ Πολιτικός Μηχανικός | | |
| τοπογραφικό διάγραμμα Τ.1 | | |
| ΣΦΡΑΓΙΔΑ: | ΕΛΕΓΧΟΣ: | ΑΡ. ΣΧΕΔΙΟΥ: Τ.1 |
| Ημερομηνία : ΑΥΓΟΥΣΤΟΣ 2012 | Κλίμακα: 1:200 | |