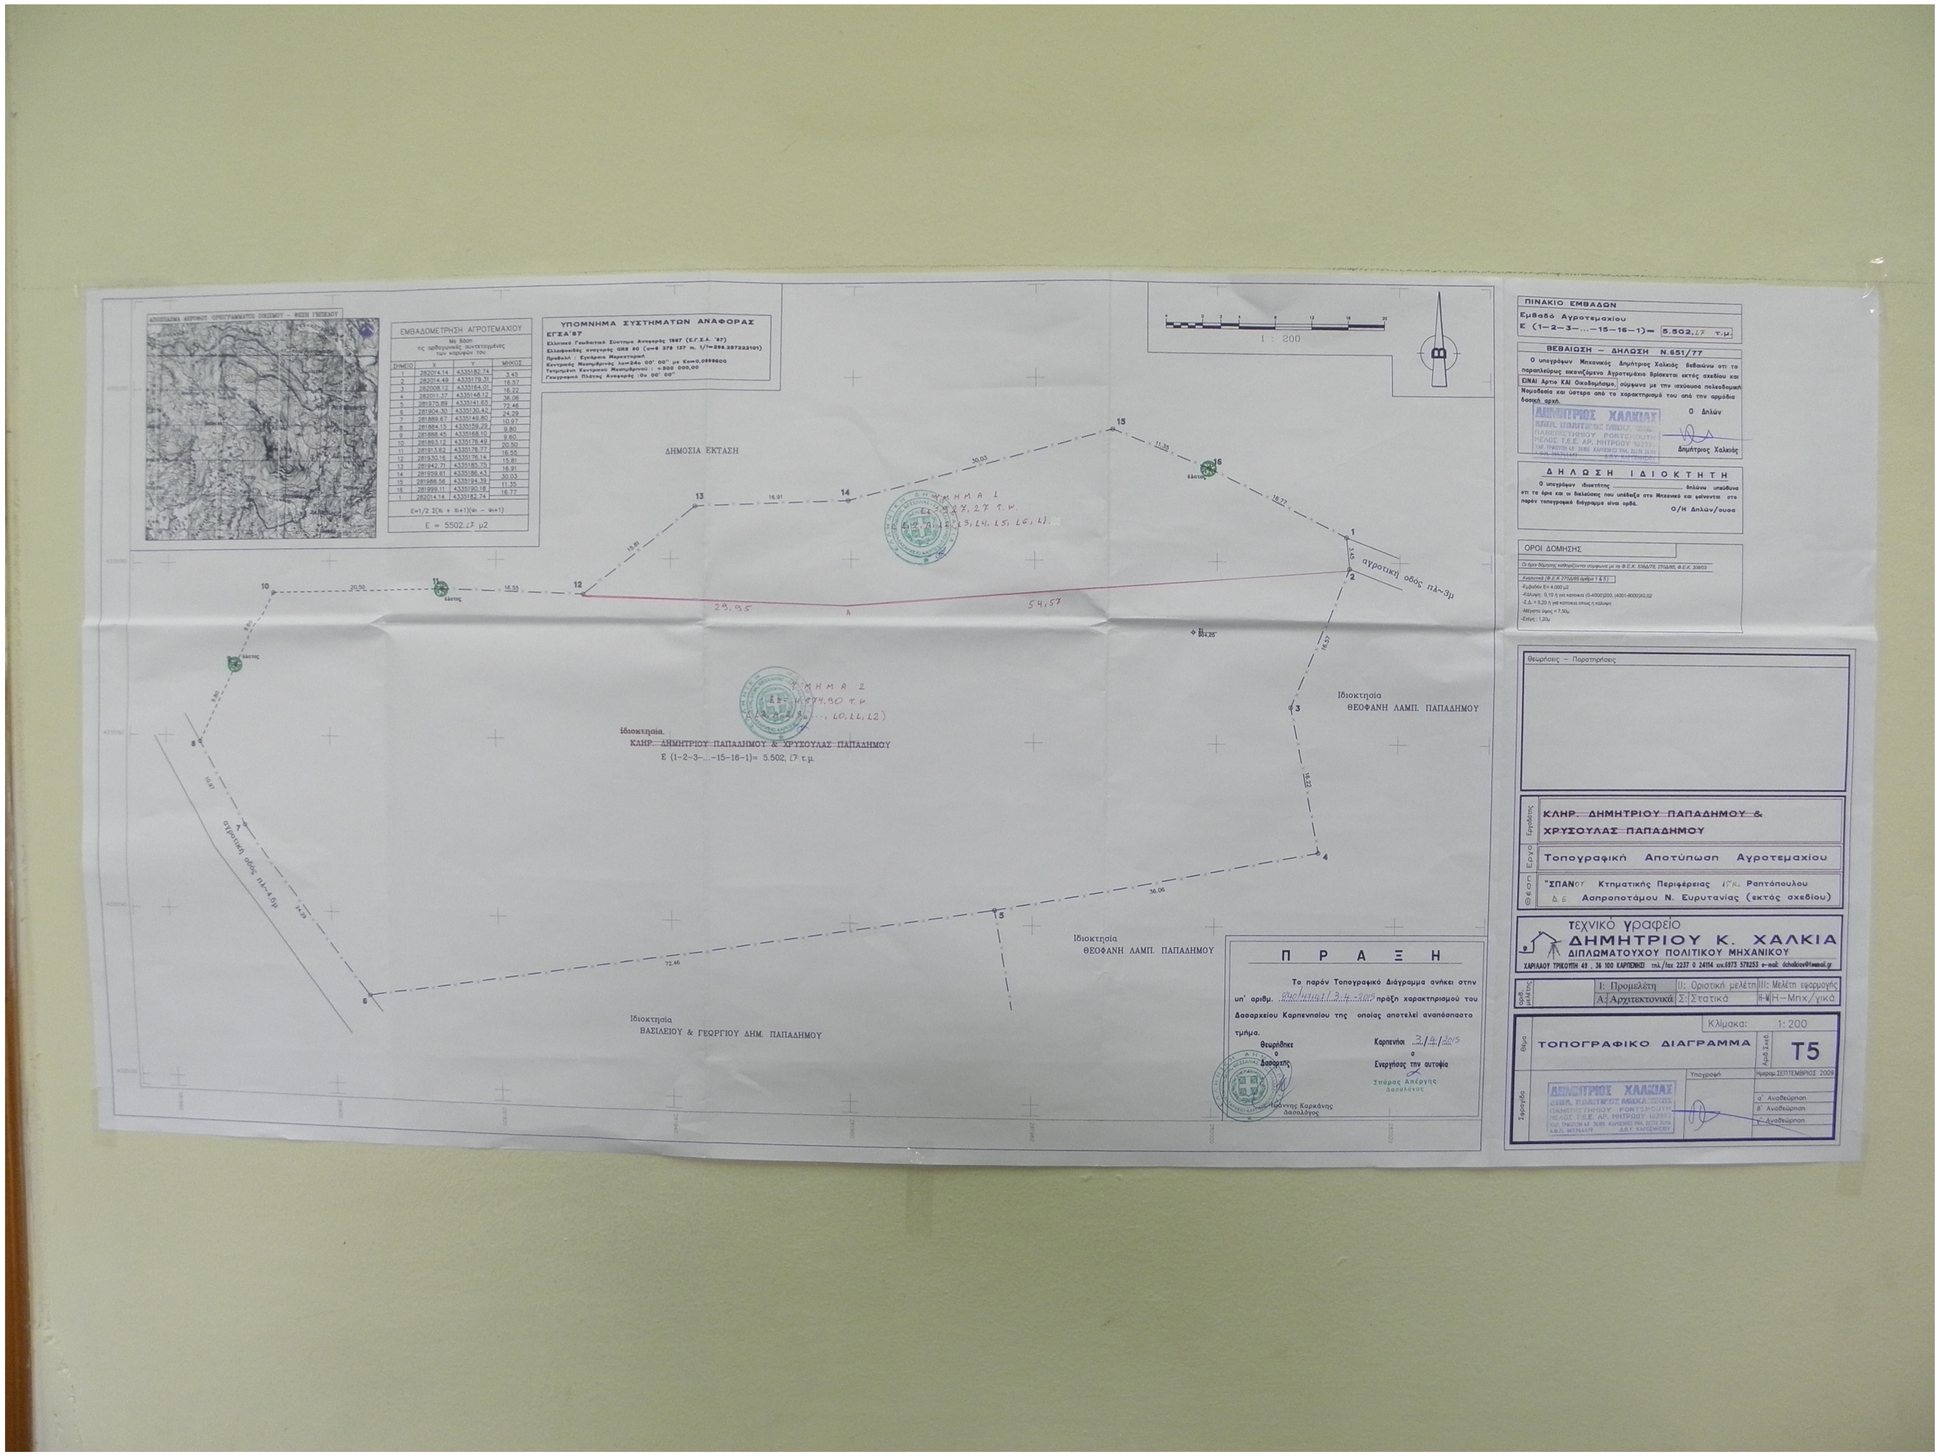
ΑΠΟΣΠΑΣΜΑ ΑΕΡΟΦΩΤΟ ΟΡΘΟΦΩΤΑΝΑΠΤΟΣ ΟΧΕΔΙΟΥ - ΦΕΞΗ ΓΝΕΣΙΟΥ
ΕΜΒΑΔΟΜΕΤΡΗΣΗ ΑΓΡΟΤΕΜΑΧΙΟΥ
Με βάση
τις αρθρωτικές συντεταγμένες
των κορυφών του
ΣΗΜΕΙΟ | Χ | Υ | ΜΗΚΟΣ
1 | 282014.14 | 4335182.74 | 3.45
2 | 282014.49 | 4335179.31 | 16.57
3 | 282008.12 | 4335164.43 | 16.72
4 | 282011.37 | 4335148.12 | 36.06
5 | 281975.89 | 4335141.65 | 72.46
6 | 281904.30 | 4335130.42 | 24.29
7 | 281889.67 | 4335140.80 | 10.97
8 | 281884.15 | 4335150.29 | 9.80
9 | 281888.45 | 4335158.53 | 9.60
10 | 281893.12 | 4335176.49 | 20.90
11 | 281913.82 | 4335178.77 | 16.55
12 | 281930.18 | 4335176.14 | 15.81
13 | 281942.71 | 4335185.75 | 16.91
14 | 281959.61 | 4335186.43 | 30.03
15 | 281988.56 | 4335184.38 | 11.35
16 | 281999.11 | 4335180.18 | 16.77
1 | 282014.14 | 4335182.74
(κ+1/2 Σ(Χι + Χι+1)(Υι - Υι+1)
Ε = 5502,27 μ2
ΥΠΟΜΝΗΜΑ ΣΥΣΤΗΜΑΤΩΝ ΑΝΑΦΟΡΑΣ
ΕΓΣΑ'87
Ελληνικό Γεωδαιτικό Σύστημα Αναφοράς 1987 (Ε.Γ.Σ.Α. '87)
Ελλειψοειδές αναφοράς GRS 80 (a=6 378 137 m, 1/f=298.257222101)
Προβολή : Εγκάρσια Μερκατόρική
Κεντρικός Μεσημβρινός λο=24ο 00' 00" με Κα=0.0999600
Τεταμένος Κεντρικού Μεσημβρινού : 0 =500 000.00
Γεωγραφικό Πλάτος Αναφοράς (φο 00' 00")
1 : 200
ΔΗΜΟΣΙΑ ΕΚΤΑΣΗ
ΤΜΗΜΑ 1
Ε = 274,27 τ.μ.
(L3, L4, L5, L6, L1)
ΤΜΗΜΑ 2
Ε = 4774,90 τ.μ.
(L0, L1, L2)
αγροτική οδός πλ-ση
Ιδιοκτησία
ΚΛΗΡ. ΔΗΜΗΤΡΙΟΥ ΠΑΠΑΔΗΜΟΥ & ΧΡΥΣΟΥΛΑΣ ΠΑΠΑΔΗΜΟΥ
Ε (1-2-3-...-15-16-1)= 5.502,27 τ.μ.
Ιδιοκτησία
ΘΕΟΦΑΝΗ ΛΑΜΠ. ΠΑΠΑΔΗΜΟΥ
Ιδιοκτησία
ΘΕΟΦΑΝΗ ΛΑΜΠ. ΠΑΠΑΔΗΜΟΥ
Ιδιοκτησία
ΒΑΣΙΛΕΙΟΥ & ΓΕΩΡΓΙΟΥ ΔΗΜ. ΠΑΠΑΔΗΜΟΥ
αγροτική οδός πλ-ση
ΠΡΑΞΗ
Το παρόν Τοπογραφικό Διάγραμμα ανήκει στην υπ' αριθμ. 240/14/27/3-4-2015 πράξη χαρακτηρισμού του Δασαρχείου Καρπενησίου της οποίας αποτελεί αναπόσπαστο τμήμα.
Θεωρήθηκε
Δασοφύλακας
Καρπενήσι 3/4/2015
Ενεργήσας την αυτοψία
Σπύρος Αλεξάνης
Δασολόγος
Γιάννης Καρκάνης
Δασολόγος
ΠΙΝΑΚΙΟ ΕΜΒΑΔΩΝ
Εμβαδό Αγροτεμαχίου
Ε (1-2-3-...-15-16-1)= 5.502,27 τ.μ.
ΒΕΒΑΙΩΣΗ – ΔΗΛΩΣΗ Ν.651/77
Ο υπογράφων Μηχανικός Δημήτριος Χαλκιάς βεβαιώνω ότι το παραπλεύρως εκτυπωθέν/ενο Αγροτεμάχιο βρίσκεται εκτός οικοδόμου και ΕΙΝΑΙ Άρτιο ΚΑΙ Οικοδομήσιμο, σύμφωνα με την ισχύουσα πολεοδομική Νομοθεσία και ζώνταρε από το χαρακτηρισμό του από την αρμόδια δασική αρχή.
ΔΗΜΗΤΡΙΟΣ ΧΑΛΚΙΑΣ
Ο Δηλών
Δημήτριος Χαλκιάς
ΔΗΛΩΣΗ ΙΔΙΟΚΤΗΤΗ
Ο υπογράφων ιδιοκτήτης _____ δηλώνω υπεύθυνα ότι τα όρια και οι διαστάσεις που υπέδειξε στο Μηχανικό και φαίνονται στο παρόν τοπογραφικό διάγραμμα είναι ορθά.
Ο/Η Δηλών/ουσα
ΟΡΟΙ ΔΟΜΗΣΗΣ
Θεωρήσεις – Παρατηρήσεις
ΚΛΗΡ. ΔΗΜΗΤΡΙΟΥ ΠΑΠΑΔΗΜΟΥ & ΧΡΥΣΟΥΛΑΣ ΠΑΠΑΔΗΜΟΥ
Τοπογραφική Αποτύπωση Αγροτεμαχίου
"ΣΠΑΝΟΥ Κτηματικής Περιφέρειας Δ.Κ. Ραπτόπουλου
Δ.Δ. Ασπροποτάμου Ν. Ευρυτανίας (εκτός οικοδόμου)
Τεχνικό γραφείο
ΔΗΜΗΤΡΙΟΥ Κ. ΧΑΛΚΙΑ
ΔΙΠΛΩΜΑΤΟΥΧΟΥ ΠΟΛΙΤΙΚΟΥ ΜΗΧΑΝΙΚΟΥ
ΧΑΡΙΛΑΟΥ ΤΡΙΚΟΥΠΗ 49 , 36 100 ΚΑΡΠΕΝΗΣΙ τηλ./fax 2237 0 24114 κιν.6973 579253 e-mail: dchalkias@hotmail.gr
Ι: Προμελέτη | ΙΙ: Οριστική μελέτη | ΙΙΙ: Μελέτη εφαρμογής
Α: Αρχιτεκτονικά | Σ: Στατικά | Η-Μ: Η-Μηχ/γικά
Κλίμακα: 1:200
ΤΟΠΟΓΡΑΦΙΚΟ ΔΙΑΓΡΑΜΜΑ
Αριθ.Σελ. Τ5
Υπογραφή
Ημερομ. ΣΕΠΤΕΜΒΡΙΟΣ 2009
ΔΗΜΗΤΡΙΟΣ ΧΑΛΚΙΑΣ
α' Αναθεώρηση
β' Αναθεώρηση
γ' Αναθεώρηση