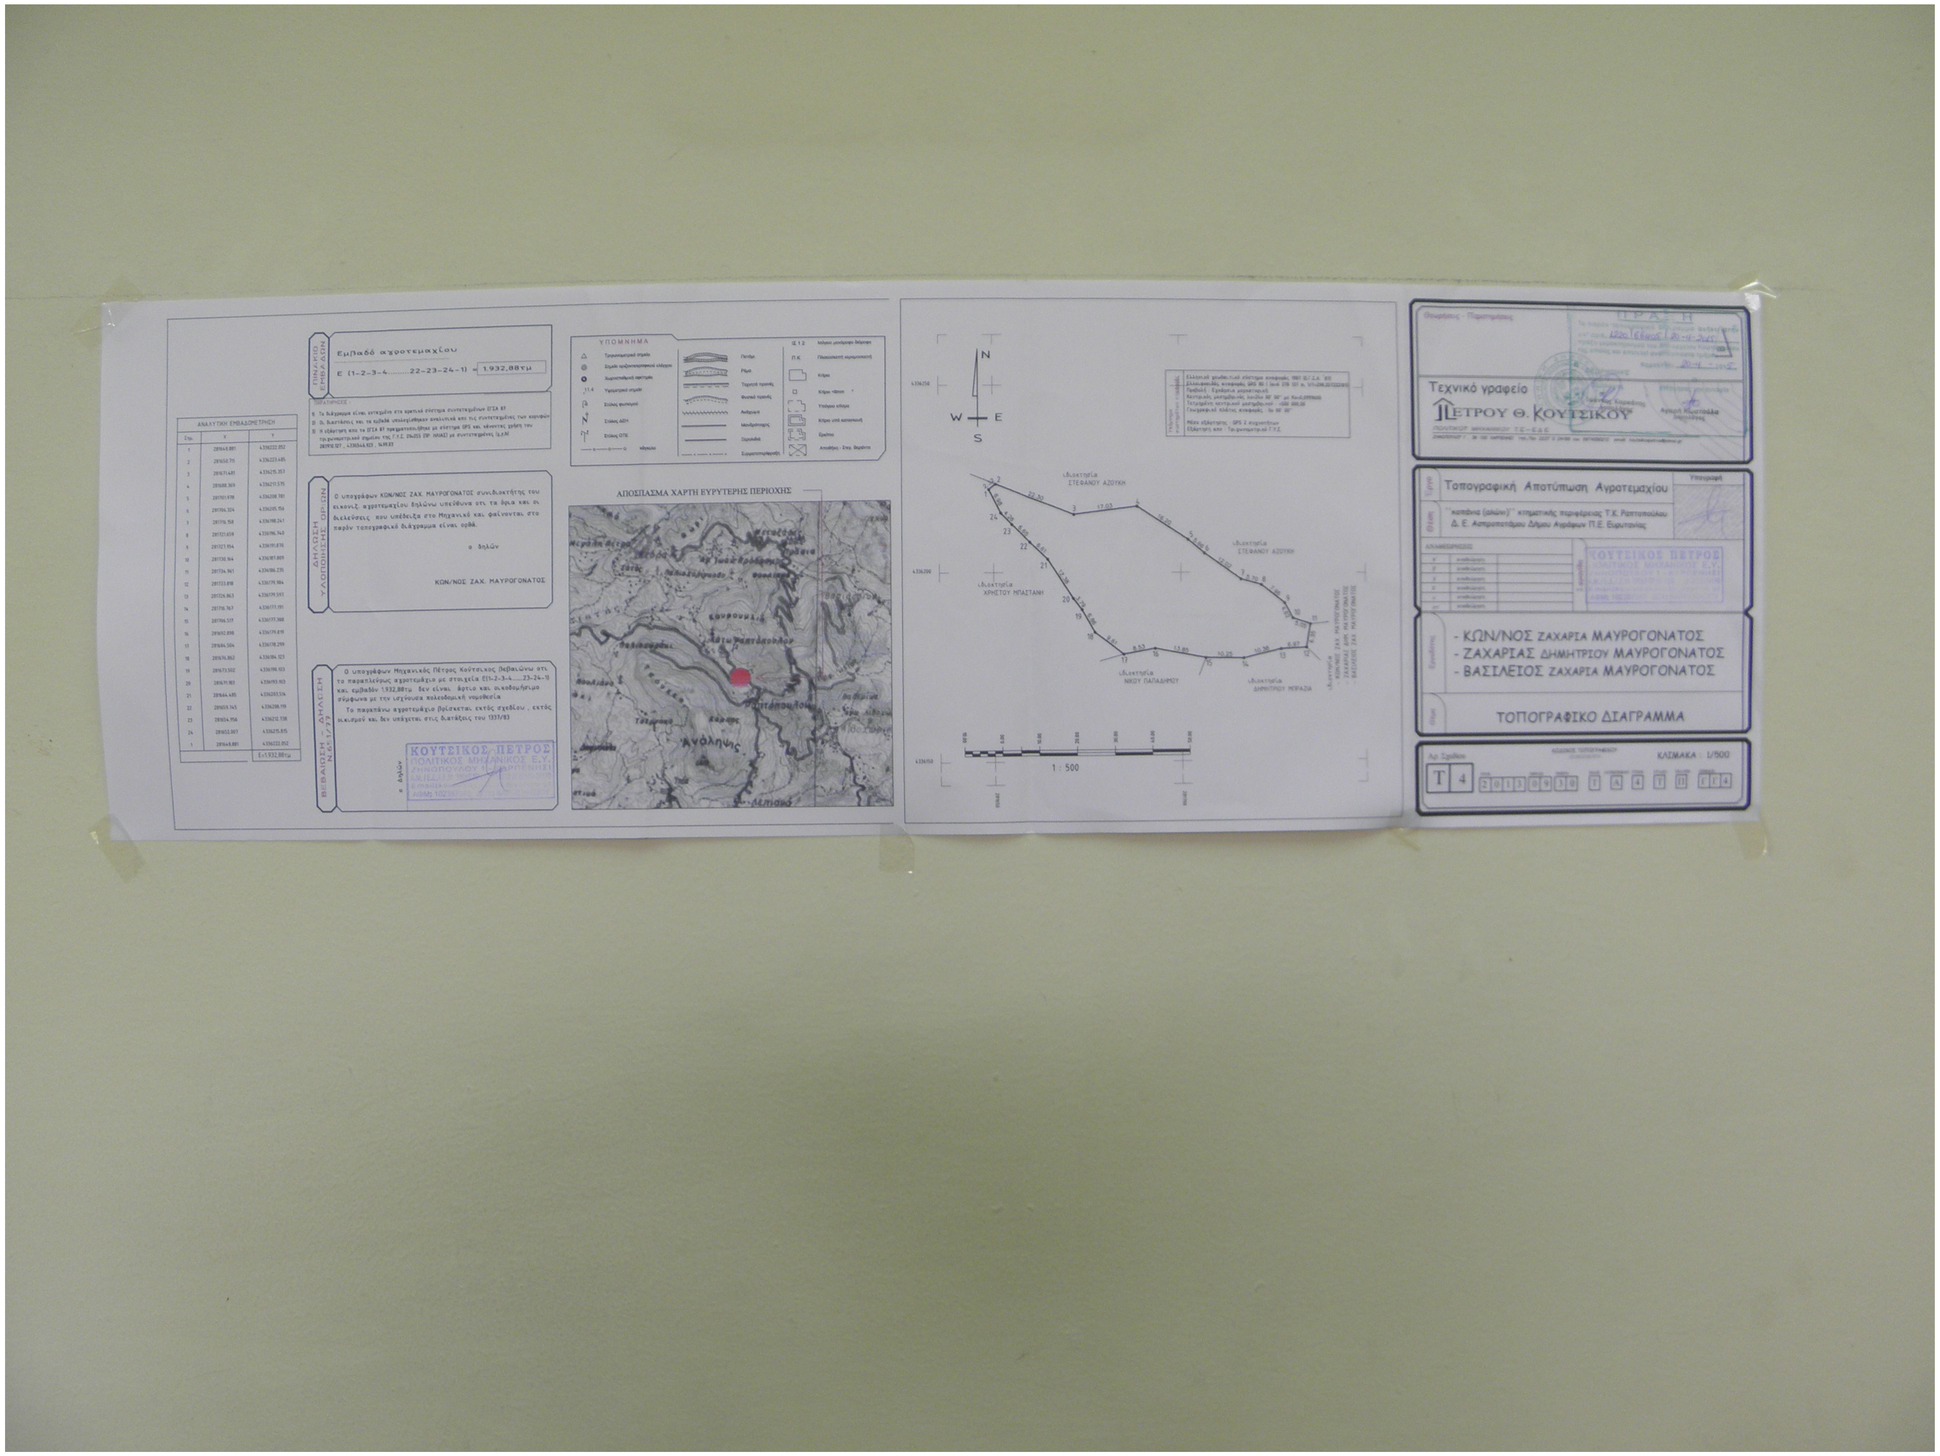
ΑΝΑΛΥΤΙΚΗ ΕΜΒΑΔΟΜΕΤΡΗΣΗ
Εμβαδό αγροτεμαχίου
Ε (1-2-3-4.....22-23-24-1) = 1.932,88τμ
ΔΗΛΩΣΗ ΥΠΟΒΟΛΗΣ ΣΤΟΙΧΕΙΩΝ ΣΤΟ ΚΤΗΜΑΤΟΛΟΓΙΟ
Ο υπογράφων ΚΩΝ/ΝΟΣ ΖΑΧ. ΜΑΥΡΟΓΟΝΑΤΟΣ συνιδιοκτήτης του ελαιοτεμαχίου βάλλω υπεύθυνα στη θέση και δηλ. τις διαστάσεις που υπάρχουν στο πεδίο και φαίνονται στο παρόν τοπογραφικό διάγραμμα είναι ορθά.
Ο δηλών
ΚΩΝ/ΝΟΣ ΖΑΧ. ΜΑΥΡΟΓΟΝΑΤΟΣ
ΒΕΒΑΙΩΣΗ ΓΙΑ ΔΗΛΩΣΗ ΑΚΡ. ΣΤΟΙΧΕΙΩΝ
Ο υπογράφων Μηχανικός Πέτρος Κούτσικος βεβαιώνω ότι το παραπάνω αγροτεμάχιο με στοιχεία Ε(1-2-3-4.....23-24-1) και εμβαδόν 1.932,88τμ δεν είναι άρτιο και οικοδομήσιμο σύμφωνα με την ισχύουσα πολεοδομική νομοθεσία.
Το παραπάνω αγροτεμάχιο βρίσκεται εκτός σχεδίου , εκτός οικισμού και δεν υπέχει τις διατάξεις του 1337/83
ΚΟΥΤΣΙΚΟΣ ΠΕΤΡΟΣ
ΠΟΛΙΤΙΚΟΣ ΜΗΧΑΝΙΚΟΣ Ε.Υ.
ΥΠΟΜΝΗΜΑ
ΑΠΟΣΠΑΣΜΑ ΧΑΡΤΗ ΕΥΡΥΤΕΡΗΣ ΠΕΡΙΟΧΗΣ
Κουρουνιά
Δάτη Μαστόρι
Μπαλάνι
Τσιγκούνι
Κάρρο
Ανόληψις
Αγ. Παντελεήμων
Τσιγκούνι
Ανόληψις
Δ. Ελατίου
Ελατίου
Ελατίου