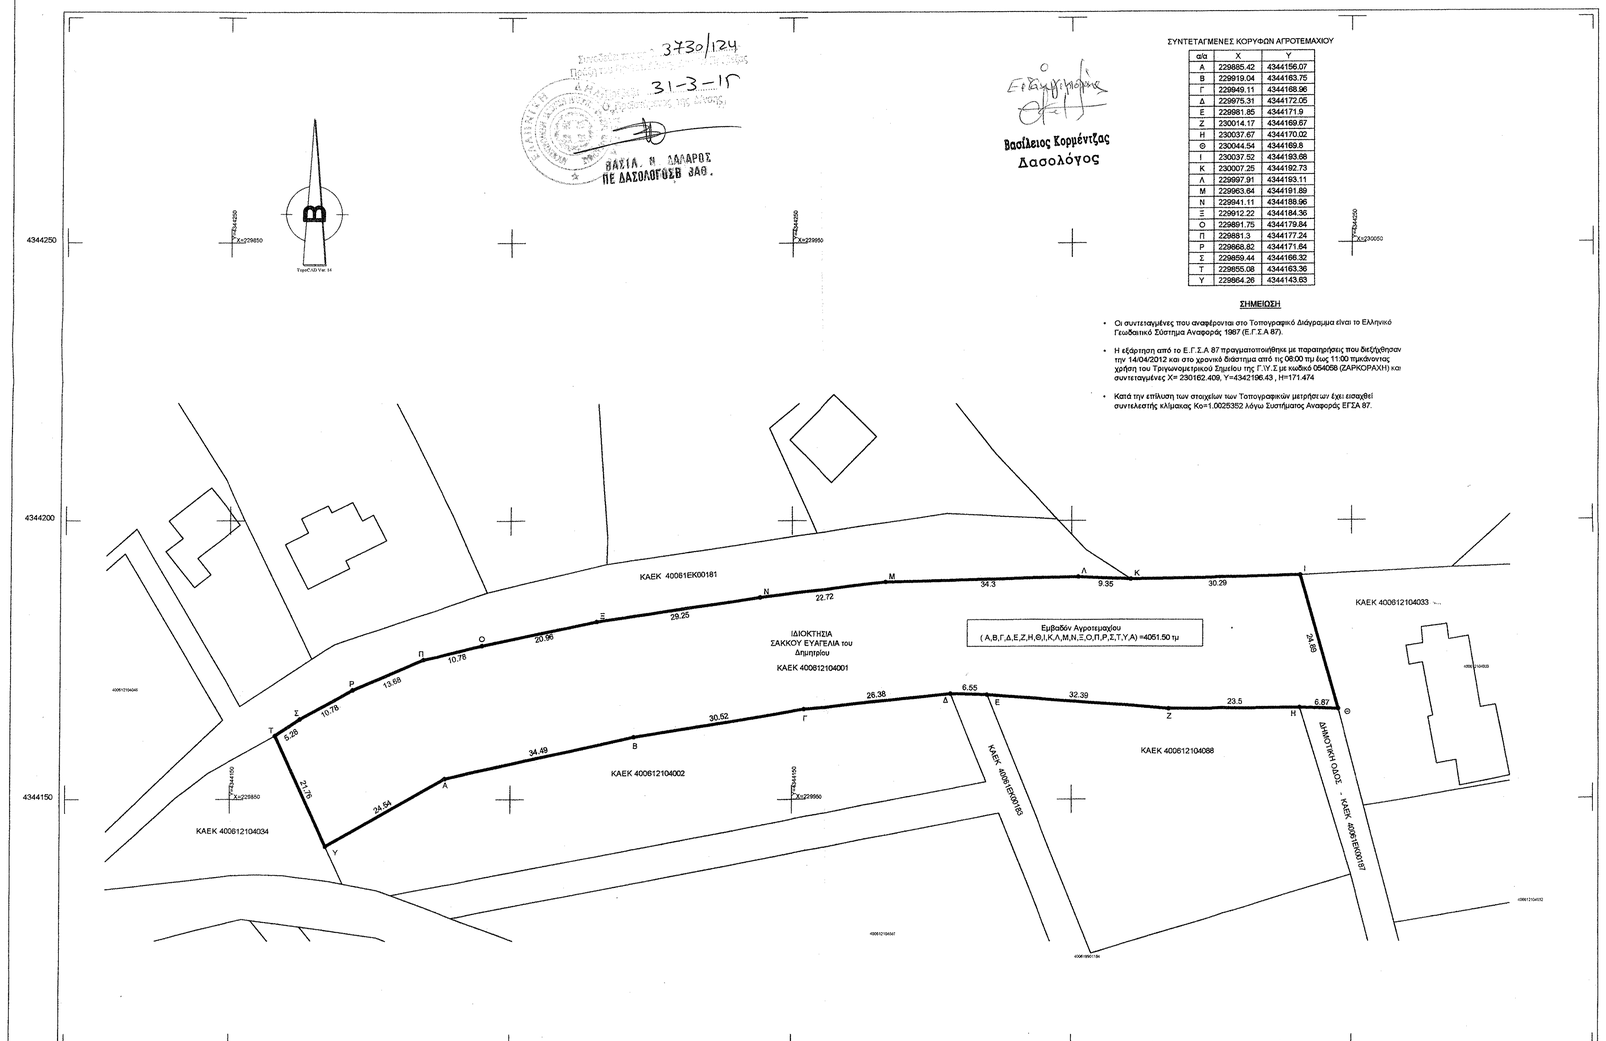

ΔΗΛΩΣΗ ΜΗΧΑΝΙΚΟΥ

Δηλώνω σύμφωνα με το νόμο για το γεωτεμάχιο με στοιχεία : "Α,Β,Γ,Δ,Ε,Ζ,Η,Θ,Ι,Κ,Λ,Μ,Ν,Ξ,Ο,Π,Ρ,Σ,Τ,Υ,Α " και εμβαδόν 4051.50 τμ, ευρίσκεται στη περιοχή Νταβέλια, του Τ.Δ.Φιλιππιάδας του Δήμου Ζηρού

A. Ευρίσκεται εκτός σχεδίου , εκτός ορίων οικισμού και εκτός ΖΟΕ
B. Είναι άρτιο κατά παρέκκλιση (για την ανέγερση κατοικίας εφόσον προυπάρχει με αυτή τη θέση , σχήμα και εμβαδόν πριν τις 15-04-81 λόγο της εφαρμογής των αποστάσεων από τα όρια του γεωτεμαχίου) και οικοδομήσιμο σύμφωνα με τις ισχύουσες πολεοδομικές διατάξεις .
C. Εντός των όμορων γεωτεμαχίων δεν υφίστανται διατηρητέα κτίσματα.
D. Για την έκδοση οικοδομικής αδείας απαιτείται βεβαίωση από Δασαρχείο.

Ο ΜΗΧΑΝΙΚΟΣ
28-04-2014

ΕΡΓΟΔΟΤΗΣ

ΣΑΚΚΟΣ ΝΙΚΟΛΑΟΣ
του Κωνσταντίνου

ΕΡΓΟ :

ΑΝΕΓΕΡΣΗ ΝΕΑΣ ΙΣΟΓΕΙΑΣ ΚΑΤΟΙΚΙΑΣ

ΘΕΣΗ : *Τ.Δ. ΦΙΛΙΠΠΙΑΔΑΣ της Δ.Ε. ΦΙΛ / ΔΑΣ - ΔΗΜΟΥ ΖΗΡΟΥ Ν. ΠΡΕΒΕΖΑΣ*
Εκτός σχεδίου Οικισμού

ΜΕΛΕΤΗΤΗΣ : ΒΕΤΣΟΣ ΒΑΣΙΛΕΙΟΣ
Πολιτικός Μηχανικός - Αριστοτέλειο Πανεπιστήμιο Θεσσαλονίκης

ΘΕΜΑ ΣΧΕΔΙΟΥ : *ΤΟΠΟΓΡΑΦΙΚΟ ΔΙΑΓΡΑΜΜΑ*

ΑΡΙΘΜΟΣ ΣΧΕΔΙΟΥ : ***Τ 1***

ΚΛΙΜΑΚΑ : *1 : 200*

ΧΡΟΝΟΣ ΜΕΛΕΤΗΣ : *ΙΑΝΟΥΑΡΙΟΣ 2015*

ΣΦΡΑΓΙΔΑ :

ΒΕΤΣΟΣ ΒΑΣ...
ΔΙΠΛ. ΠΟΛΙΤΙΚΟΣ ΜΗΧΑΝΙΚΟΣ
ΜΕΛΟΣ ΤΕΕ - Α.Μ. ...
ΜΠΙΖΑΝΙΟΥ 126 - ΦΙΛΙΠΠΙΑΔΑ
ΤΗΛ: 2683024646 - 2683024385
Α.Φ.Μ.: 055205881 - ΔΟΥ: ΦΙΛΙΠΠΙΑΔΑΣ

ΥΠΟΓΡΑΦΗ :