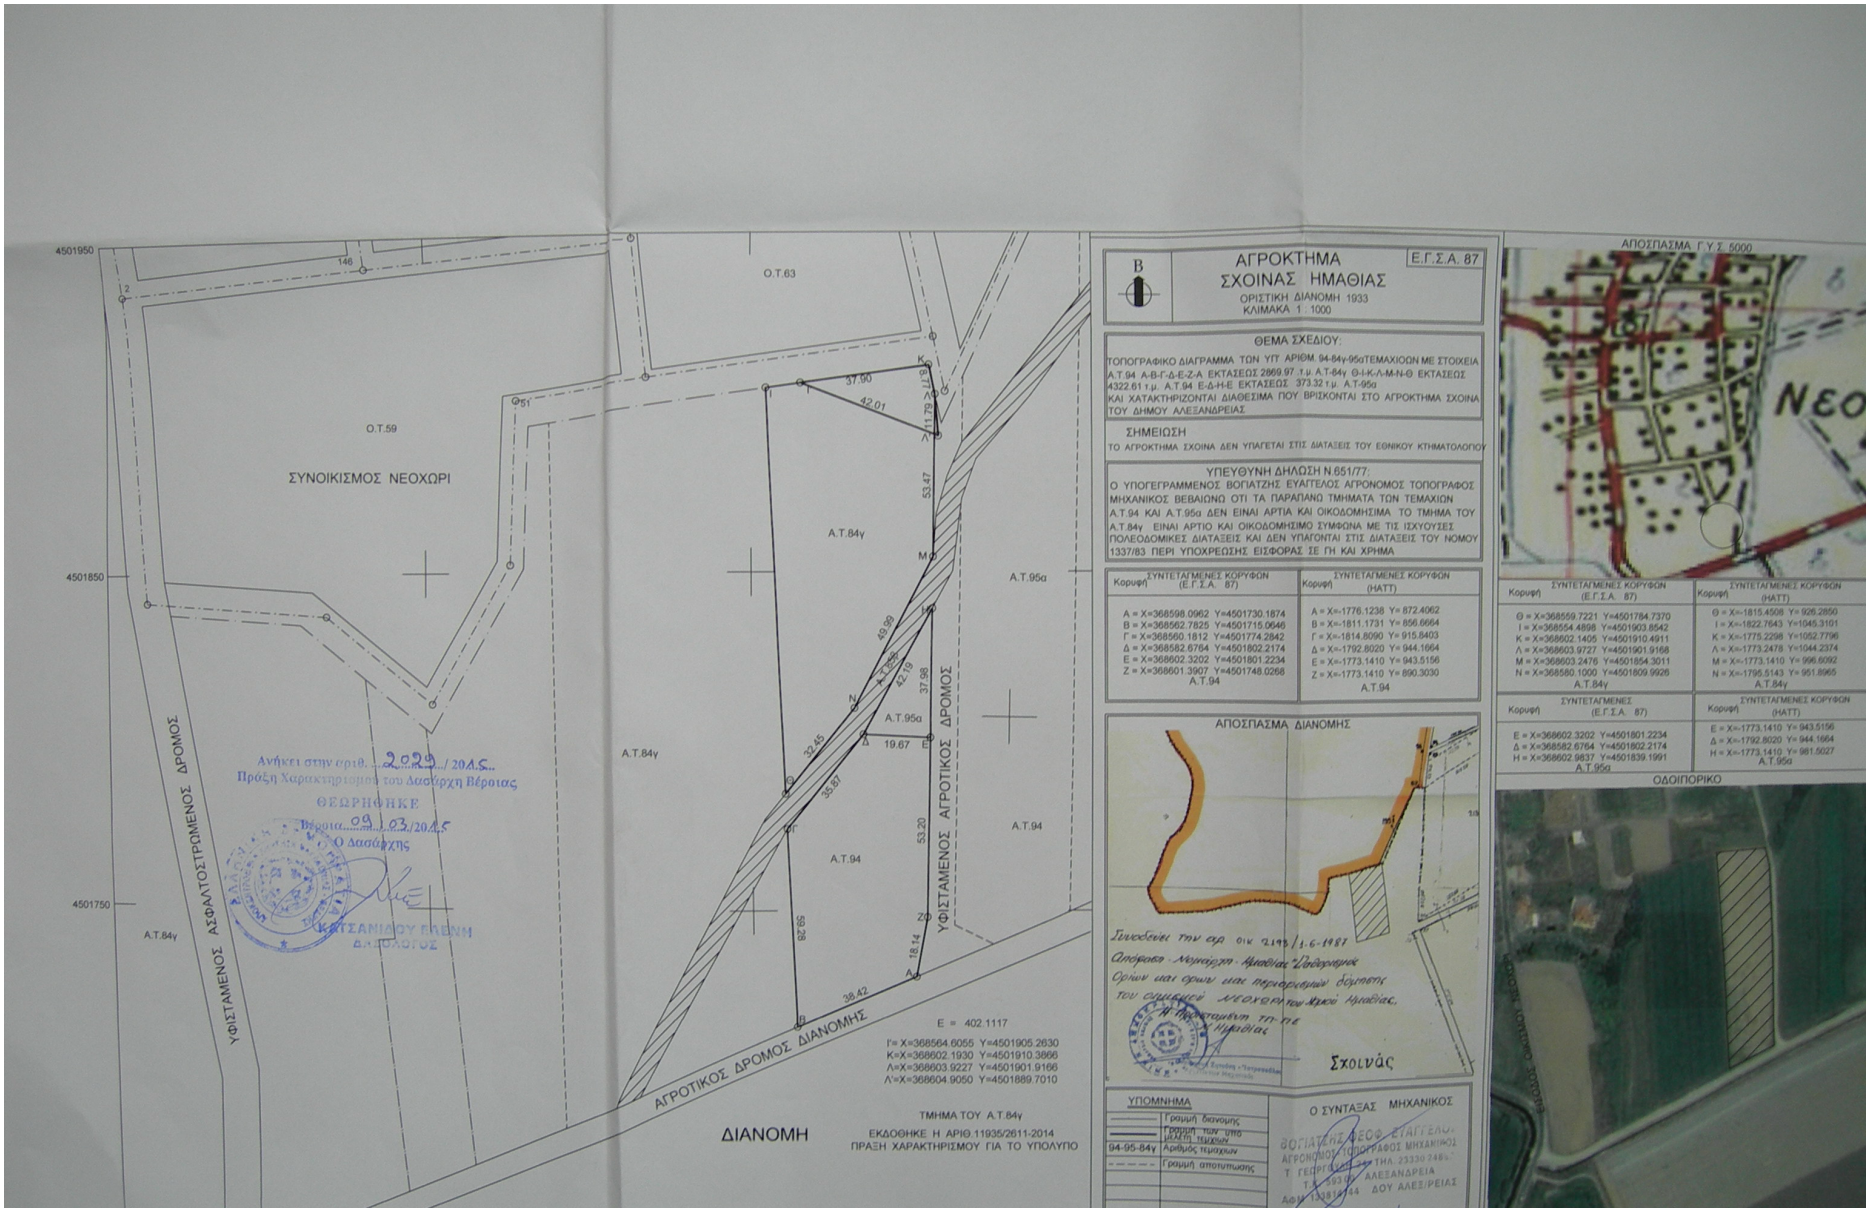
4501950
4501850
4501750
Ο.Τ.59
ΣΥΝΟΙΚΙΣΜΟΣ ΝΕΟΧΩΡΙ
Ο.Τ.63
Α.Τ.84γ
Α.Τ.95α
Α.Τ.94
ΥΦΙΣΤΑΜΕΝΟΣ ΑΣΦΑΛΤΟΣΤΡΩΜΕΝΟΣ ΔΡΟΜΟΣ
ΥΦΙΣΤΑΜΕΝΟΣ ΑΓΡΟΤΙΚΟΣ ΔΡΟΜΟΣ
ΑΓΡΟΤΙΚΟΣ ΔΡΟΜΟΣ ΔΙΑΝΟΜΗΣ
37.90
42.01
11.79
53.47
49.96
42.19
37.98
32.45
35.87
53.20
59.28
18.14
38.42
19.67
Ανήκει στην αριθ. 2029/2015
Πράξη Χαρακτηρισμού του Δασάρχη Βέροιας
ΘΕΩΡΗΘΗΚΕ
Βέροια 09/03/2015
Ο Δασάρχης
ΚΑΤΣΑΝΙΔΟΥ ΕΙΡΗΝΗ
Δ.Λ.ΠΟΛΙΤΟΥΣ
Ε = 402.1117
Γ=Χ=368564.6055 Υ=4501905.2630
Κ=Χ=368602.1930 Υ=4501910.3666
Λ=Χ=368603.9227 Υ=4501901.9166
Λ'=Χ=368604.9050 Υ=4501889.7010
ΔΙΑΝΟΜΗ
ΤΜΗΜΑ ΤΟΥ Α.Τ.84γ
ΕΚΔΟΘΗΚΕ Η ΑΡΙΘ.11935/2611-2014
ΠΡΑΞΗ ΧΑΡΑΚΤΗΡΙΣΜΟΥ ΓΙΑ ΤΟ ΥΠΟΛΟΥΠΟ
Β
ΑΓΡΟΚΤΗΜΑ
ΣΧΟΙΝΑΣ ΗΜΑΘΙΑΣ
Ε.Γ.Σ.Α. 87
ΟΡΙΣΤΙΚΗ ΔΙΑΝΟΜΗ 1933
ΚΛΙΜΑΚΑ 1 : 1000
ΘΕΜΑ ΣΧΕΔΙΟΥ:
ΤΟΠΟΓΡΑΦΙΚΟ ΔΙΑΓΡΑΜΜΑ ΤΩΝ ΥΠ. ΑΡΙΘΜ. 94-84γ-95αΤΕΜΑΧΙΩΝ ΜΕ ΣΤΟΙΧΕΙΑ Α.Τ.94 Α-Β-Γ-Δ-Ε-Ζ-Α ΕΚΤΑΣΕΩΣ 2869.97 τ.μ. Α.Τ-84γ Θ-Ι-Κ-Λ-Μ-Ν-Θ ΕΚΤΑΣΕΩΣ 4322.61 τ.μ. Α.Τ.94 Ε-Δ-Η-Ε ΕΚΤΑΣΕΩΣ 373.32 τ.μ. Α.Τ-95α ΚΑΙ ΧΑΤΑΚΤΗΡΙΖΟΝΤΑΙ ΔΙΑΘΕΣΙΜΑ ΠΟΥ ΒΡΙΣΚΟΝΤΑΙ ΣΤΟ ΑΓΡΟΚΤΗΜΑ ΣΧΟΙΝΑ ΤΟΥ ΔΗΜΟΥ ΑΛΕΞΑΝΔΡΕΙΑΣ
ΣΗΜΕΙΩΣΗ
ΤΟ ΑΓΡΟΚΤΗΜΑ ΣΧΟΙΝΑ ΔΕΝ ΥΠΑΓΕΤΑΙ ΣΤΙΣ ΔΙΑΤΑΞΕΙΣ ΤΟΥ ΕΘΝΙΚΟΥ ΚΤΗΜΑΤΟΛΟΓΙΟΥ
ΥΠΕΥΘΥΝΗ ΔΗΛΩΣΗ Ν.651/77:
Ο ΥΠΟΓΕΓΡΑΜΜΕΝΟΣ ΒΟΓΙΑΤΖΗΣ ΕΥΑΓΓΕΛΟΣ ΑΓΡΟΝΟΜΟΣ ΤΟΠΟΓΡΑΦΟΣ ΜΗΧΑΝΙΚΟΣ ΒΕΒΑΙΩΝΩ ΟΤΙ ΤΑ ΠΑΡΑΠΑΝΩ ΤΜΗΜΑΤΑ ΤΩΝ ΤΕΜΑΧΙΩΝ Α.Τ.94 ΚΑΙ Α.Τ.95α ΔΕΝ ΕΙΝΑΙ ΑΡΤΙΑ ΚΑΙ ΟΙΚΟΔΟΜΗΣΙΜΑ ΤΟ ΤΜΗΜΑ ΤΟΥ Α.Τ.84γ ΕΙΝΑΙ ΑΡΤΙΟ ΚΑΙ ΟΙΚΟΔΟΜΗΣΙΜΟ ΣΥΜΦΩΝΑ ΜΕ ΤΙΣ ΙΣΧΥΟΥΣΕΣ ΠΟΛΕΟΔΟΜΙΚΕΣ ΔΙΑΤΑΞΕΙΣ ΚΑΙ ΔΕΝ ΥΠΑΓΟΝΤΑΙ ΣΤΙΣ ΔΙΑΤΑΞΕΙΣ ΤΟΥ ΝΟΜΟΥ 1337/83 ΠΕΡΙ ΥΠΟΧΡΕΩΣΗΣ ΕΙΣΦΟΡΑΣ ΣΕ ΓΗ ΚΑΙ ΧΡΗΜΑ
ΣΥΝΤΕΤΑΓΜΕΝΕΣ ΚΟΡΥΦΩΝ (Ε.Γ.Σ.Α. 87)
Κορυφή
Α = Χ=368598.0962 Υ=4501730.1874
Β = Χ=368562.7825 Υ=4501715.0646
Γ = Χ=368560.1812 Υ=4501774.2842
Δ = Χ=368582.6764 Υ=4501802.2174
Ε = Χ=368602.3202 Υ=4501801.2234
Ζ = Χ=368601.3907 Υ=4501748.0268
Α.Τ.94
ΣΥΝΤΕΤΑΓΜΕΝΕΣ ΚΟΡΥΦΩΝ (ΗΑΤΤ)
Κορυφή
Α = Χ=-1776.1238 Υ= 872.4062
Β = Χ=-1811.1731 Υ= 856.6664
Γ = Χ=-1814.8090 Υ= 915.8403
Δ = Χ=-1792.8020 Υ= 944.1664
Ε = Χ=-1773.1410 Υ= 943.5156
Ζ = Χ=-1773.1410 Υ= 890.3030
Α.Τ.94
ΑΠΟΣΠΑΣΜΑ ΔΙΑΝΟΜΗΣ
Συνοδεύει την εφ. Φ.Ι.Κ. 2.195/1.6-1987
Απόφαση Νομάρχη Ημαθίας Υποδιαιρεί
Ορίων και ορίων μια περιφερειακή δομητή
του συμμικτού ΝΕΟΧΩΡΙΟΥ του Χρόνο Ημαθίας.
Η Προϊσταμένη ΤΠΥ
Ημαθίας
Σχολιάς
ΥΠΟΜΝΗΜΑ
Γραμμή διανομής
Γραμμή των υπό ίδρυση τεμαχίων
94-95-84γ Αριθμός τεμαχίων
Γραμμή αποτυπώσεως
Ο ΣΥΝΤΑΞΑΣ ΜΗΧΑΝΙΚΟΣ
ΒΟΓΙΑΤΖΗΣ ΕΥΑΓΓΕΛΟΣ
ΑΓΡΟΝΟΜΟΣ ΤΟΠΟΓΡΑΦΟΣ ΜΗΧΑΝΙΚΟΣ
Τ. ΓΕΩΡΓ. [illegible] ΤΗΛ. 23330 24[illegible]
Τ.Κ. 593 [illegible] ΑΛΕΞΑΝΔΡΕΙΑ
Α.Φ.Μ. [illegible] ΔΟΥ ΑΛΕΞ/ΡΕΙΑΣ
ΑΠΟΣΠΑΣΜΑ Γ.Υ.Σ. 5000
ΝΕΟ
ΣΥΝΤΕΤΑΓΜΕΝΕΣ ΚΟΡΥΦΩΝ (Ε.Γ.Σ.Α. 87)
Κορυφή
Θ = Χ=368559.7221 Υ=4501784.7370
Ι = Χ=368554.4898 Υ=4501903.8542
Κ = Χ=368602.1405 Υ=4501910.4911
Λ = Χ=368603.9727 Υ=4501901.9168
Μ = Χ=368603.2476 Υ=4501854.3011
Ν = Χ=368580.1000 Υ=4501609.9926
Α.Τ.84γ
ΣΥΝΤΕΤΑΓΜΕΝΕΣ ΚΟΡΥΦΩΝ (ΗΑΤΤ)
Κορυφή
Θ = Χ=-1815.4508 Υ= 926.2850
Ι = Χ=-1822.7643 Υ=1045.3101
Κ = Χ=-1775.2298 Υ=1052.7796
Λ = Χ=-1773.2478 Υ=1044.2374
Μ = Χ=-1773.1410 Υ= 996.6092
Ν = Χ=-1795.5143 Υ= 951.8965
Α.Τ.84γ
ΣΥΝΤΕΤΑΓΜΕΝΕΣ (Ε.Γ.Σ.Α. 87)
Κορυφή
Ε = Χ=368602.3202 Υ=4501801.2234
Δ = Χ=368582.6764 Υ=4501802.2174
Η = Χ=368602.9837 Υ=4501839.1991
Α.Τ.95α
ΣΥΝΤΕΤΑΓΜΕΝΕΣ ΚΟΡΥΦΩΝ (ΗΑΤΤ)
Κορυφή
Ε = Χ=-1773.1410 Υ= 943.5156
Δ = Χ=-1792.8020 Υ= 944.1664
Η = Χ=-1773.1410 Υ= 981.5027
Α.Τ.95α
ΟΔΟΙΠΟΡΙΚΟ